


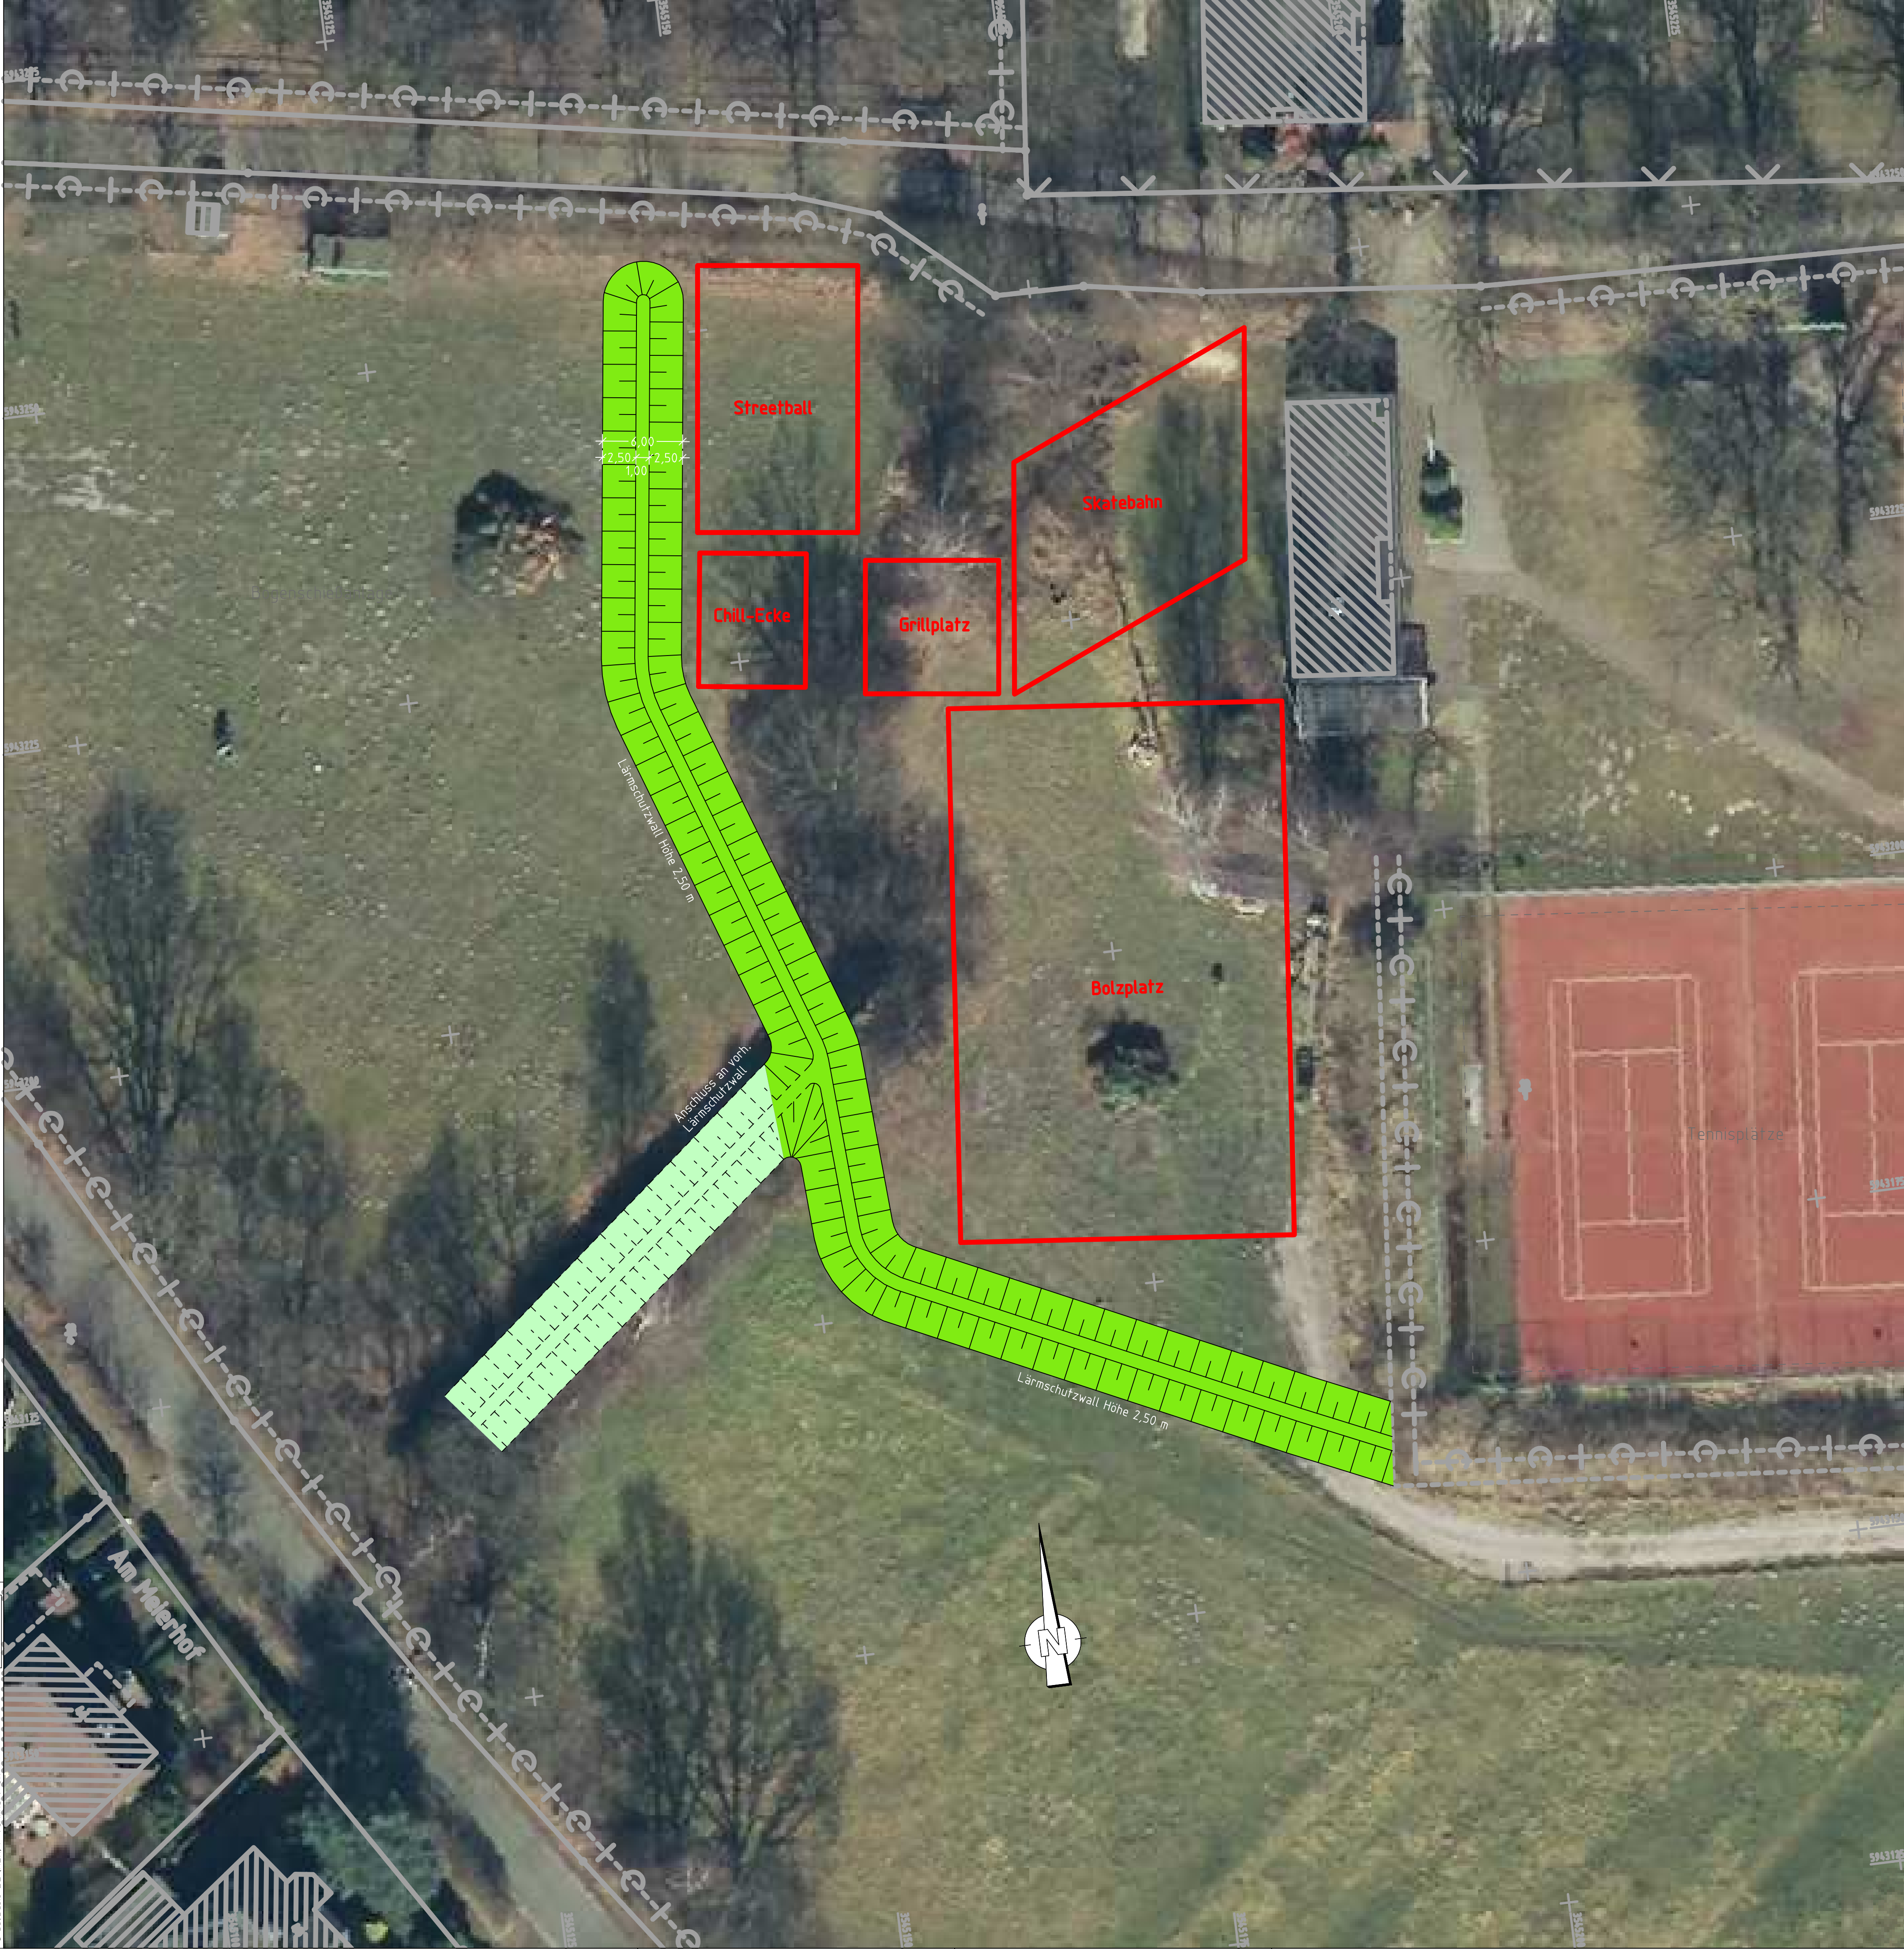


Datum	Änderung	Name



Gemeinde Holm
Freizeitfläche

Lageplan Variante 1

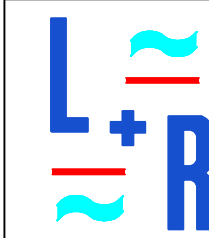

**Ingenieurbüro
LENK + RAUCHFUß GmbH**
Beratende Ingenieure VBI
25462 Rellingen, Hauptstraße 70 - Postfach 1245
Telefon (04101) 2100-0 - Telefax (04101) 25091
E-Mail: buero@lenk-rauchfuss.de
Wasser - Abwasser - Kanalkataster - Straßenbau - Sportanlagen

Planbearbeitung:
Rellingen, den

Bearbeitet:	Gezeichnet:	Geprüft:
Ahrens	Hoppert	Ahrens

Maßstab:
1:250

Entwurfsplanung
Zeichnungsnummer:
HLM1601.02-V1

Anlage:
Blatt: 1

Aufgestellt: Holm, den
**VORABZUG v.
09.06.2016**


Blattgröße: 78,0 cm x 59,4 cm