

Erstausgabe

Index	Datum	Änderung
REV A	03.05.2010	

VORABZUG
nicht zur Ausfertigung freigegeben

Alle Maße sind vor Ausführung am Bau zu prüfen! Unstimmigkeiten sind vor der Ausführung mit der Beauftragung zu klären!

Vorliegende Zeichnung ist urheberrechtlich geschützt! Jede Vervielfältigung und Weitergabe an Dritte, auch von Ausgeschritten, ist untersagt!

gezeichnet: Pakdespatthapoe	gepruft: Braker
--------------------------------	--------------------

JAN BRAKER ARCHITEKT
 Schopenstahl 22
 20095 Hamburg
 T +49 (0)40 - 570 197 810
 F +49 (0)40 - 570 197 819
braker@janbraker.de
www.janbraker.de

Technische Nachweise:

Bauherr:
Gemeinde Appen
Der Bürgermeister
c/o Amt Geest und Marsch
Südholstein
Amtsstraße 12
25438 Moorrege

Projektadresse:
Hauptstraße, 25482 Appen

Maßstab: 1:100



Planformat	A1
1.1	1.1
1.2	1.2
1.3	1.3
1.4	1.4
1.5	1.5
1.6	1.6
1.7	1.7
1.8	1.8
1.9	1.9
1.10	1.10
1.11	1.11
1.12	1.12
2.51	2.51

Leistungsphase:

PlanInhalt

Planstand: 04.05.2018

Plannummer.

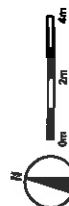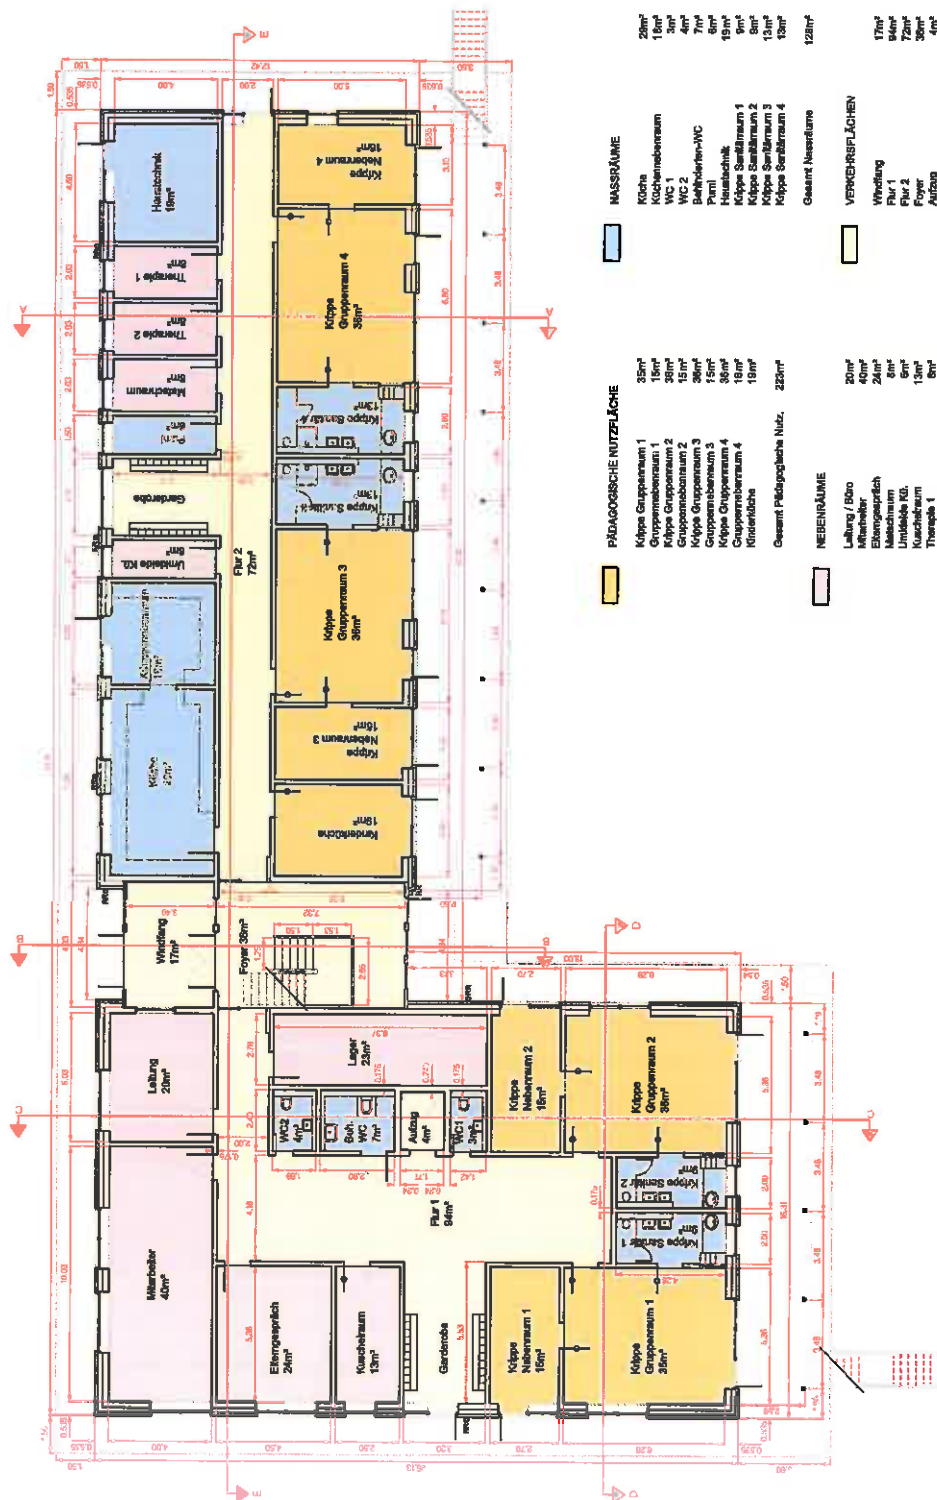

ရန်ကုန်မြို့နယ်

Index	Datum	Änderung
REV A	03.05.2018	

VORABZUG
Auszahlung
Kaufvertrag

Alle Maße sind vor Ausführung am Bau zu prüfen! Unstimmigkeiten sind vor der Ausführung mit der Bauleitung zu klären!

Vorliegende Zeichnung ist urheberrechtlich geschützt. Jede Vervielfältigung und Weitergabe an Dritte, auch von Ausschnitten, ist untersagt!

gezeichnet: Palkiesepathopee	geprüft: Braker
---------------------------------	--------------------

JAN BRAKER ARCHITEKT
 Schopensehl 22
 20095 Hamburg
 T +49 (0)40 - 570 197 810
 F +49 (0)40 - 570 197 819
 braker@janbraker.de
 www.janbraker.de

Technische Nachweise:

Bauherr:
Gemeinde Appen
Der Bürgermeister
c/o Amt Geest und Marsch
Südholstein
Amisstraße 12
25436 Moortege

Projektadresse:
Hauptstraße, 25482 Appen

Maßstab: 1:100


Plattform:	A1
-------------------	-----------

Leistungsphase:	Entwurf
-----------------	---------

Planinhalt:

Planstand:	04.05.2018
------------	------------

Plantnummer:

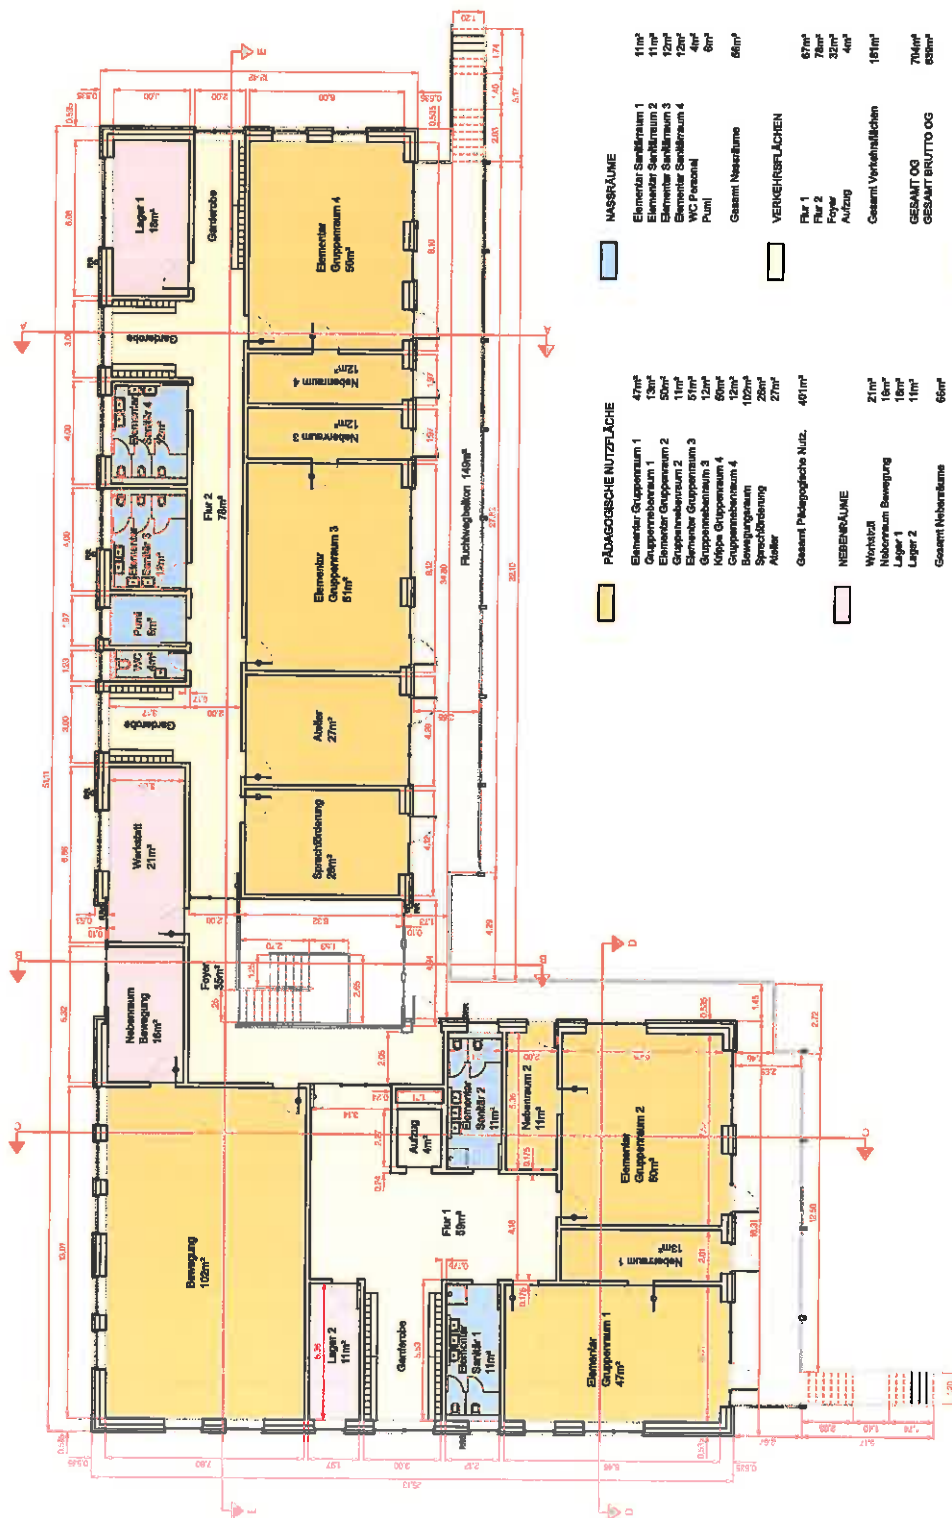

PÄDAGOGISCHE NUTZFLÄCHE

MASSRÄUME

47m ²	Einzelner Gruppenraum 1
13m ²	Gruppenbereich 1
50m ²	Einzelner Gruppenraum 2
11m ²	Gruppenbereich 2
51m ²	Einzelner Gruppenraum 3
12m ²	Gruppenbereich 3
60m ²	Mitte Gruppenraum 4
12m ²	Gruppenbereich 4
102m ²	Bewegungsbereich
25m ²	persönliche Ordnung
27m ²	Wasser

11m ²	Elementar Sanitätsraum 1
11m ²	Elementar Sanitätsraum 2
12m ²	Elementar Sanitätsraum 3
12m ²	Elementar Sanitätsraum 4
4m ²	WC Personal
6m ²	Pumli
66m ²	Saal mit Nebenzäume

VERKEHRSLÄCHEN

Run	Area	Volume
Run 1	67m ²	67m ³
Run 2	78m ²	78m ³

Gesamt: Vorkursmathematik

100

GESAMT BRUTTO OG 638m²

ULTIMATE™

Fluchtwegbeleuchtung

Downloaded At: 11:53 11 September 2009

 $\ominus$

五

Planstand:	04.05.2018
------------	------------

Plannummer: 033-03-02.002

033

Kita
Appen

Erstausgabe:

Index	Datum	Änderung
REV A	04.05.2018	

VORABZUG
Nicht für die Ausführung zu verwenden

Alle Maße sind vor Ausführung am Bau zu prüfen! Unstimmigkeiten sind vor der Ausführung mit der Bauleitung zu klären!
Vorliegende Zeichnung ist unüberprüft geschätzt. Jede Vervielfältigung und Weitergabe an Dritte, auch von Ausschnitten, ist untersagt!

Gezeichnet:	geprüft:
Paldeespatthapee	Bräker
JAN BRÄKER ARCHITEKT Schopensteil 22 20095 Hemburg T +49 (0)40 - 570 197 810 F +49 (0)40 - 570 197 819 braker@janbraker.de www.janbraker.de	


Technische Nachweise:

Bauherr:
Gemeinde Appen
Der Bürgermeister
c/o Amt Geest und Marsch
Südholstein
Amtsstraße 12
25438 Moormede
25438 Moormede

Projektadresse:
Hauptstraße, 25462 Appen

Maßstab:	1:100
Planformat:	A1
Leistungsphase:	Entwurf
Planinhalt:	Grundriss DG


Planstand:	08.05.2018
Plannummer:	033-03-02-003

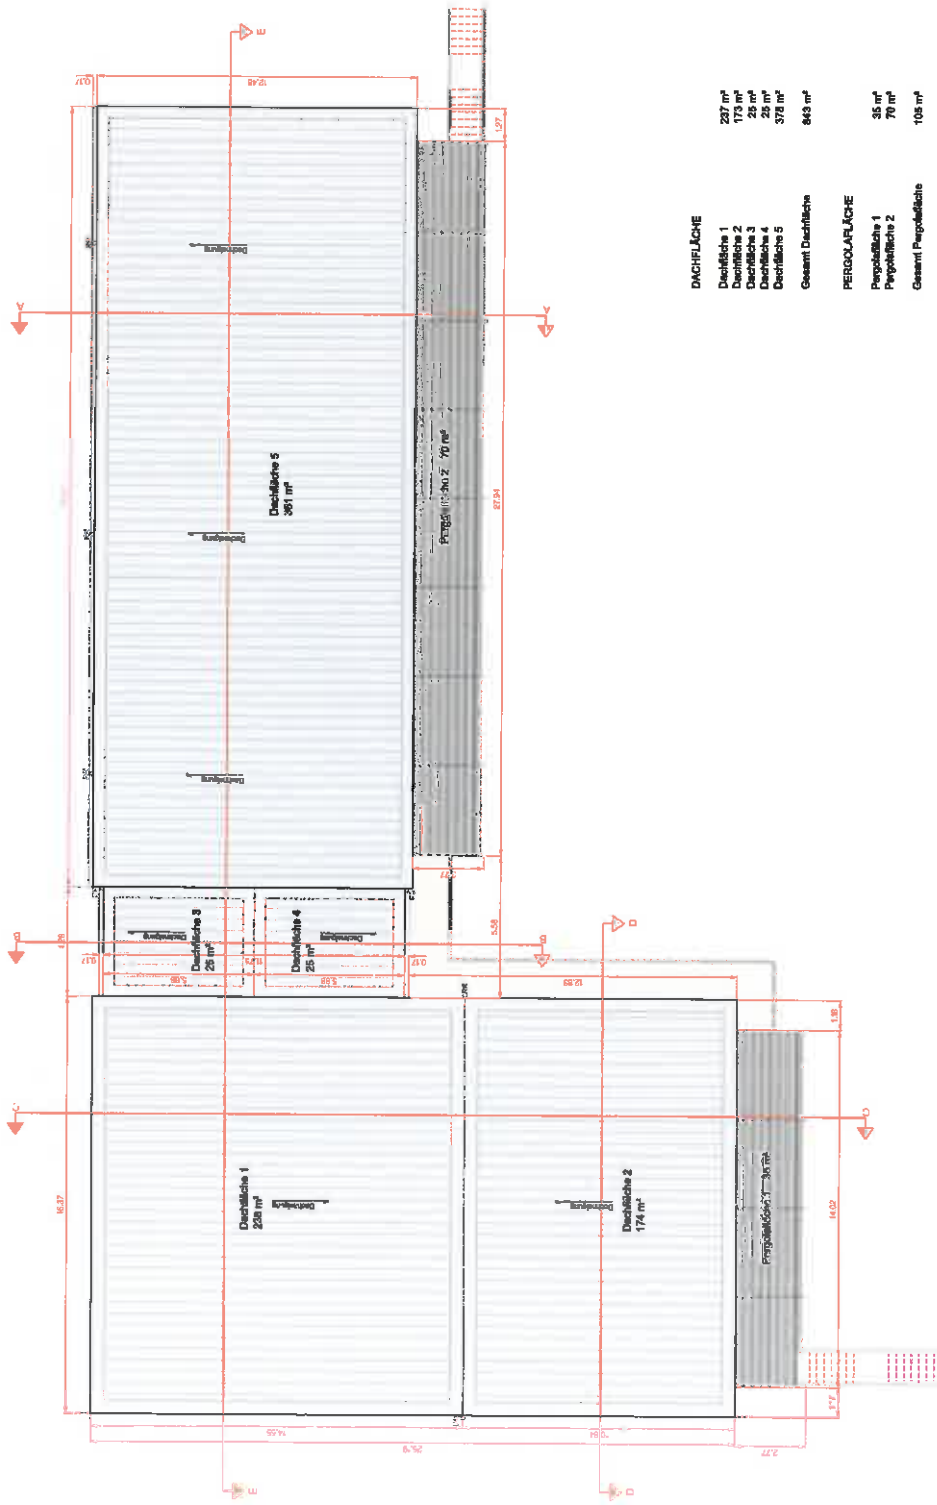

DACHFLÄCHE	
Deckfläche 1	228 m²
Deckfläche 2	174 m²
Deckfläche 3	28 m²
Deckfläche 4	28 m²
Deckfläche 5	378 m²
Gesamt Dachfläche	846 m²
PERGOLAFLÄCHE	
Pergolafläche 1	35 m²
Pergolafläche 2	70 m²
Gesamt Pergolafläche	105 m²



033	
Klita Appen	
Erstausgabe:	
Index	Datum Änderung
REV A	10.05.2018
VORABZUG	
Alle Maße sind vor Ausführung am Bau zu prüfen! Unmöglichkeiten sind vor der Ausführung mit der Bauleitung zu klären! Vorliegende Zeichnung ist unüberprüft gezeichnet und Vervielfältigung und Weitergabe an Dritte, auch von Auscutiblen, ist untersagt!	
gezeichnet:	geprüft:
Braker	Braker
JAN BRAKER ARCHITEKT Schopenseil 22 20095 Hamburg T +49 (0)40 - 570 197 810 F +49 (0)40 - 570 197 819 braker@janbraker.de www.janbraker.de	
Technische Nachweise:	
Bauherr: Gemeinde Appen Der Bürgermeister c/o Amt Geest und Marsch Südhofstein Amststraße 12 25436 Moorrege	
Projektschreiber: Hauptstraße, 25482 Appen	
Maßstab:	1:1000
Planformat:	A3
Leistungsphase:	Entwurf
Planinhalt:	Lageplan REF A
Planstand:	03.05.2018
Plannummer:	033-03-01.001

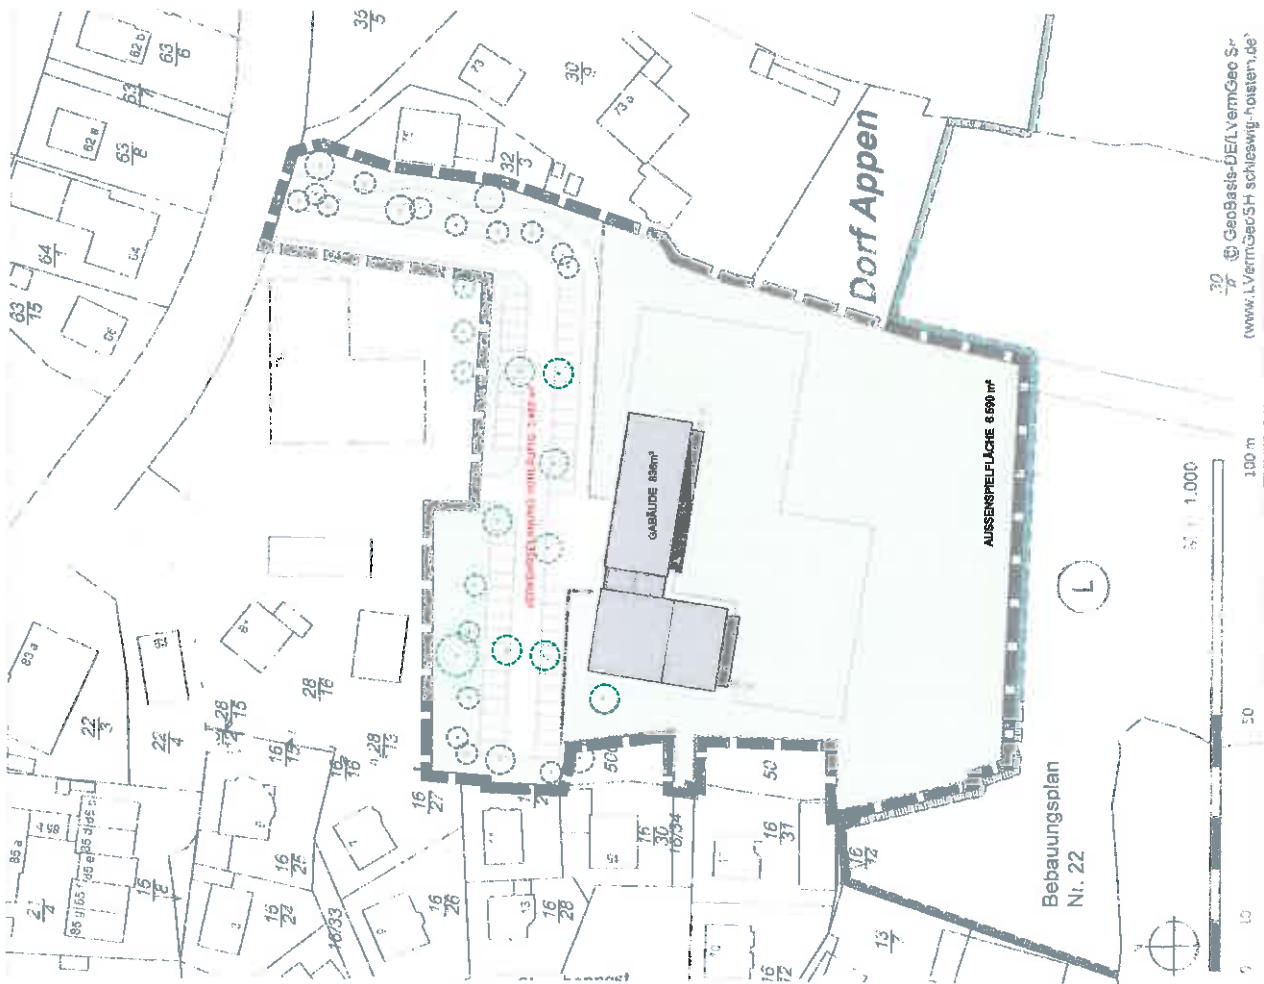

JAN BRÄKER ARCHITEKT	
033	
Kita Appen	
Erstausgabe:	
Index	Datum / Änderung
REV A	14.03.2018
VORABZUG Architekturbüro Jan Bräker Architekt	
Alle Maße sind vor Ausführung am Bau zu prüfen! Unstimmigkeiten sind vor der Ausführung mit der Bauleitung zu klären! Vorliegende Zeichnung ist unbedingte Grundlage für die Ausführung. Jede Vervielfältigung und Weitergabe an Dritte, auch von Ausschnitten, ist untersagt!	
gezeichnet:	geprüft:
Pekideepathaspe	Bräker
JAN BRÄKER ARCHITEKT Schopenhafen 22 20095 Hamburg T +49 (0)40 - 570 197 810 F +49 (0)40 - 570 197 819 braker@janbraeker.de www.janbraeker.de	
Technische Nachweise:	
Bauherr: Gemeinde Appen Der Bürgermeister c/o Amt Geest und Marsch Sudholstein Amtsstraße 12 25436 Moorrege	
Projektdresscode: Hauptstraße, 25482 Appen	
Maßstab:	1:100
Planformat:	A1
Leistungsphase:	Entwurf
Planinhalt:	Ansichten
Planstand:	30.04.2018
Plannummer:	033-03-04.001

OK Dach 12,60m
OK Dach 16,50m




Ansicht West

OK Dach 12,60m




Ansicht Nord

OK Dach 12,60m
OK Dach 16,50m

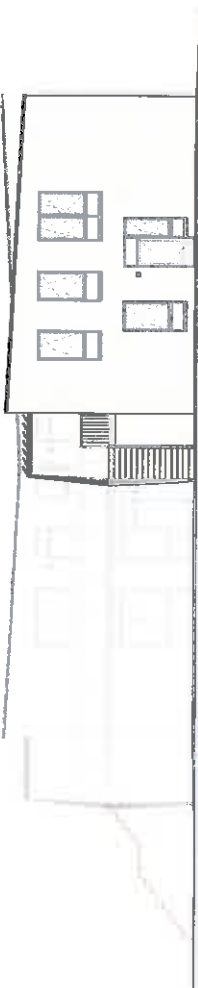

Ansicht Ost

OK Dach 12,60m
OK Dach 16,50m

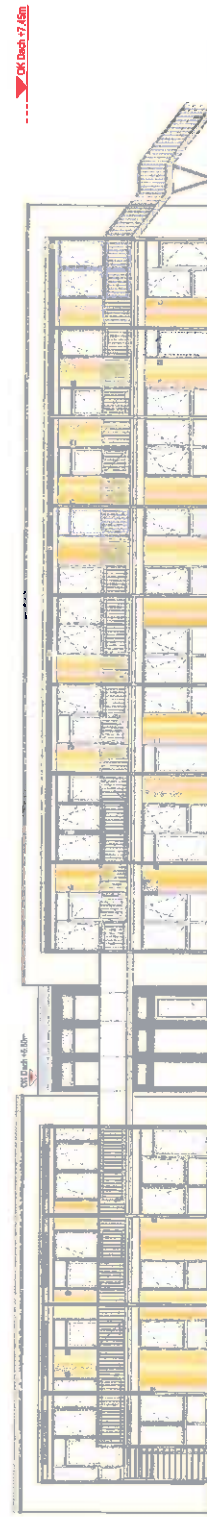

Ansicht Süd

OK Dach 12,60m

**Kita
Appen**

Erstausgabe:

Index	Datum	Änderung
REV A	07.05.2018	

Alle Maße sind vor Ausführung am Bau zu prüfen! Unstimmigkeiten sind vor der Ausführung mit der Bauleitung zu klären!

Vorliegende Zeichnung ist urheberrechtlich geschützt! Jede Vervielfältigung und Weitergabe an Dritte, auch von Ausschnitten, ist untersagt!

gezeichnet; Paketeepathsee	geprüft Braker
-------------------------------	-------------------

JAN BRAKER ARCHITEKT
 Schopensteht 22
 20095 Hamburg
 T +49 (0)40 - 570 197 810
 F +49 (0)40 - 570 197 819
 braker@janbraker.de
 www.janbraker.de

Technische Nachweise:

Bauherr:
Gemeinde Appen
Der Bürgermeister
c/o Amt Geest und Marsch
Südholstein
Amtsstraße 12
25436 Moorege

Projektadresse:
Hauptstraße, 25482 Appen

Maßstab: 1:100


Planformat	A1
------------	----

Leistungsphase:	Entwurf
-----------------	---------


Schritte 2

Planstand:	07.05.2018
------------	------------

Plannummer:	033-03-03.002
-------------	---------------

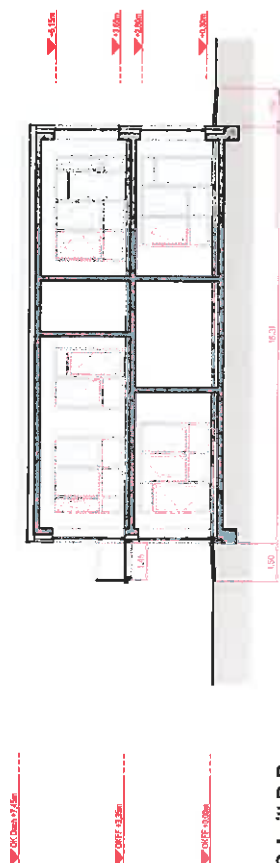

Schnitt D-D

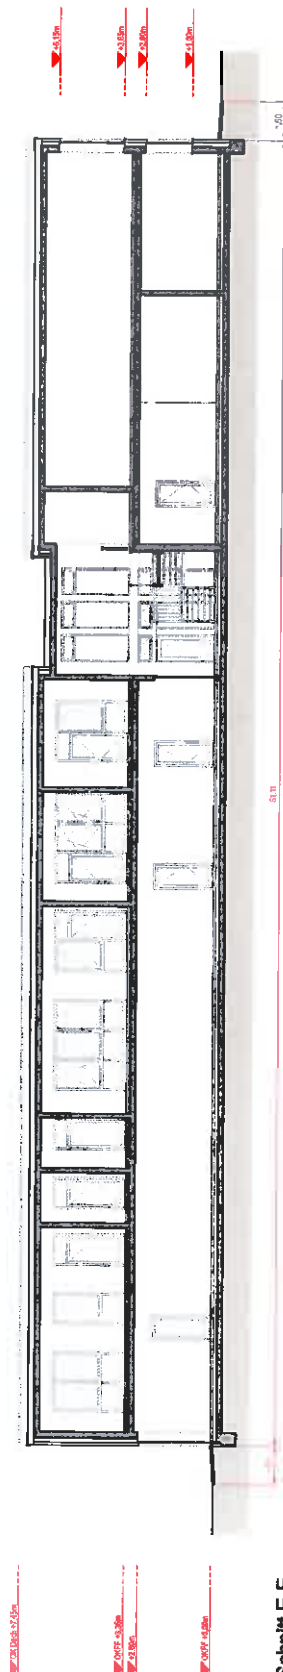

Schnitt E-E

