

Erstausgabe:

Index	Datum	Änderung
REV A	02.01.2019	Matschraum
REV B	22.01.2019	Aussentreppe + Balkon
REV C	20.02.2019	Position Balkone / Aussentreppe

VORABZUG
Nicht zur Ausführung freigegeben!

Alle Maße sind vor Ausführung am Bau zu prüfen! Unstimmigkeiten sind vor der Ausführung mit der Bauleitung zu klären!

Vorliegende Zeichnung ist urheberrechtlich geschützt!
Jede Vervielfältigung und Weitergabe an Dritte, auch von Ausschnitten, ist untersagt!

gezeichnet:	geprüft:
Pakdeepathapee	Braker

JAN BRAKER ARCHITEKT
Schopenstehl 22
20095 Hamburg
T +49 (0)40 - 570 197 810
F +49 (0)40 - 570 197 819
braker@janbraker.de
www.janbraker.de

Technische Nachweise:
TRAGWERKSPLANUNG : POSSE & GÖTZE
TGA : INGENIEURBÜRO KOHN
ENERGIEBERATUNG : POSSE & GÖTZE
BRANDSCHUTZ : BÖRNER

Bauherr:
Gemeinde Appen
Der Bürgermeister
c/o Amt Geest und Marsch
Südholstein
Amtsstraße 12
25436 Moorrege

Projektadresse:
Hauptstraße, 25482 Appen

Maßstab: 1:50

Planformat: A0+


Leistungsphase: Ausführung.

Planinhalt:

Grundriss OG

Planstand: 20.02.2019

Plannummer:
033-05-02.002

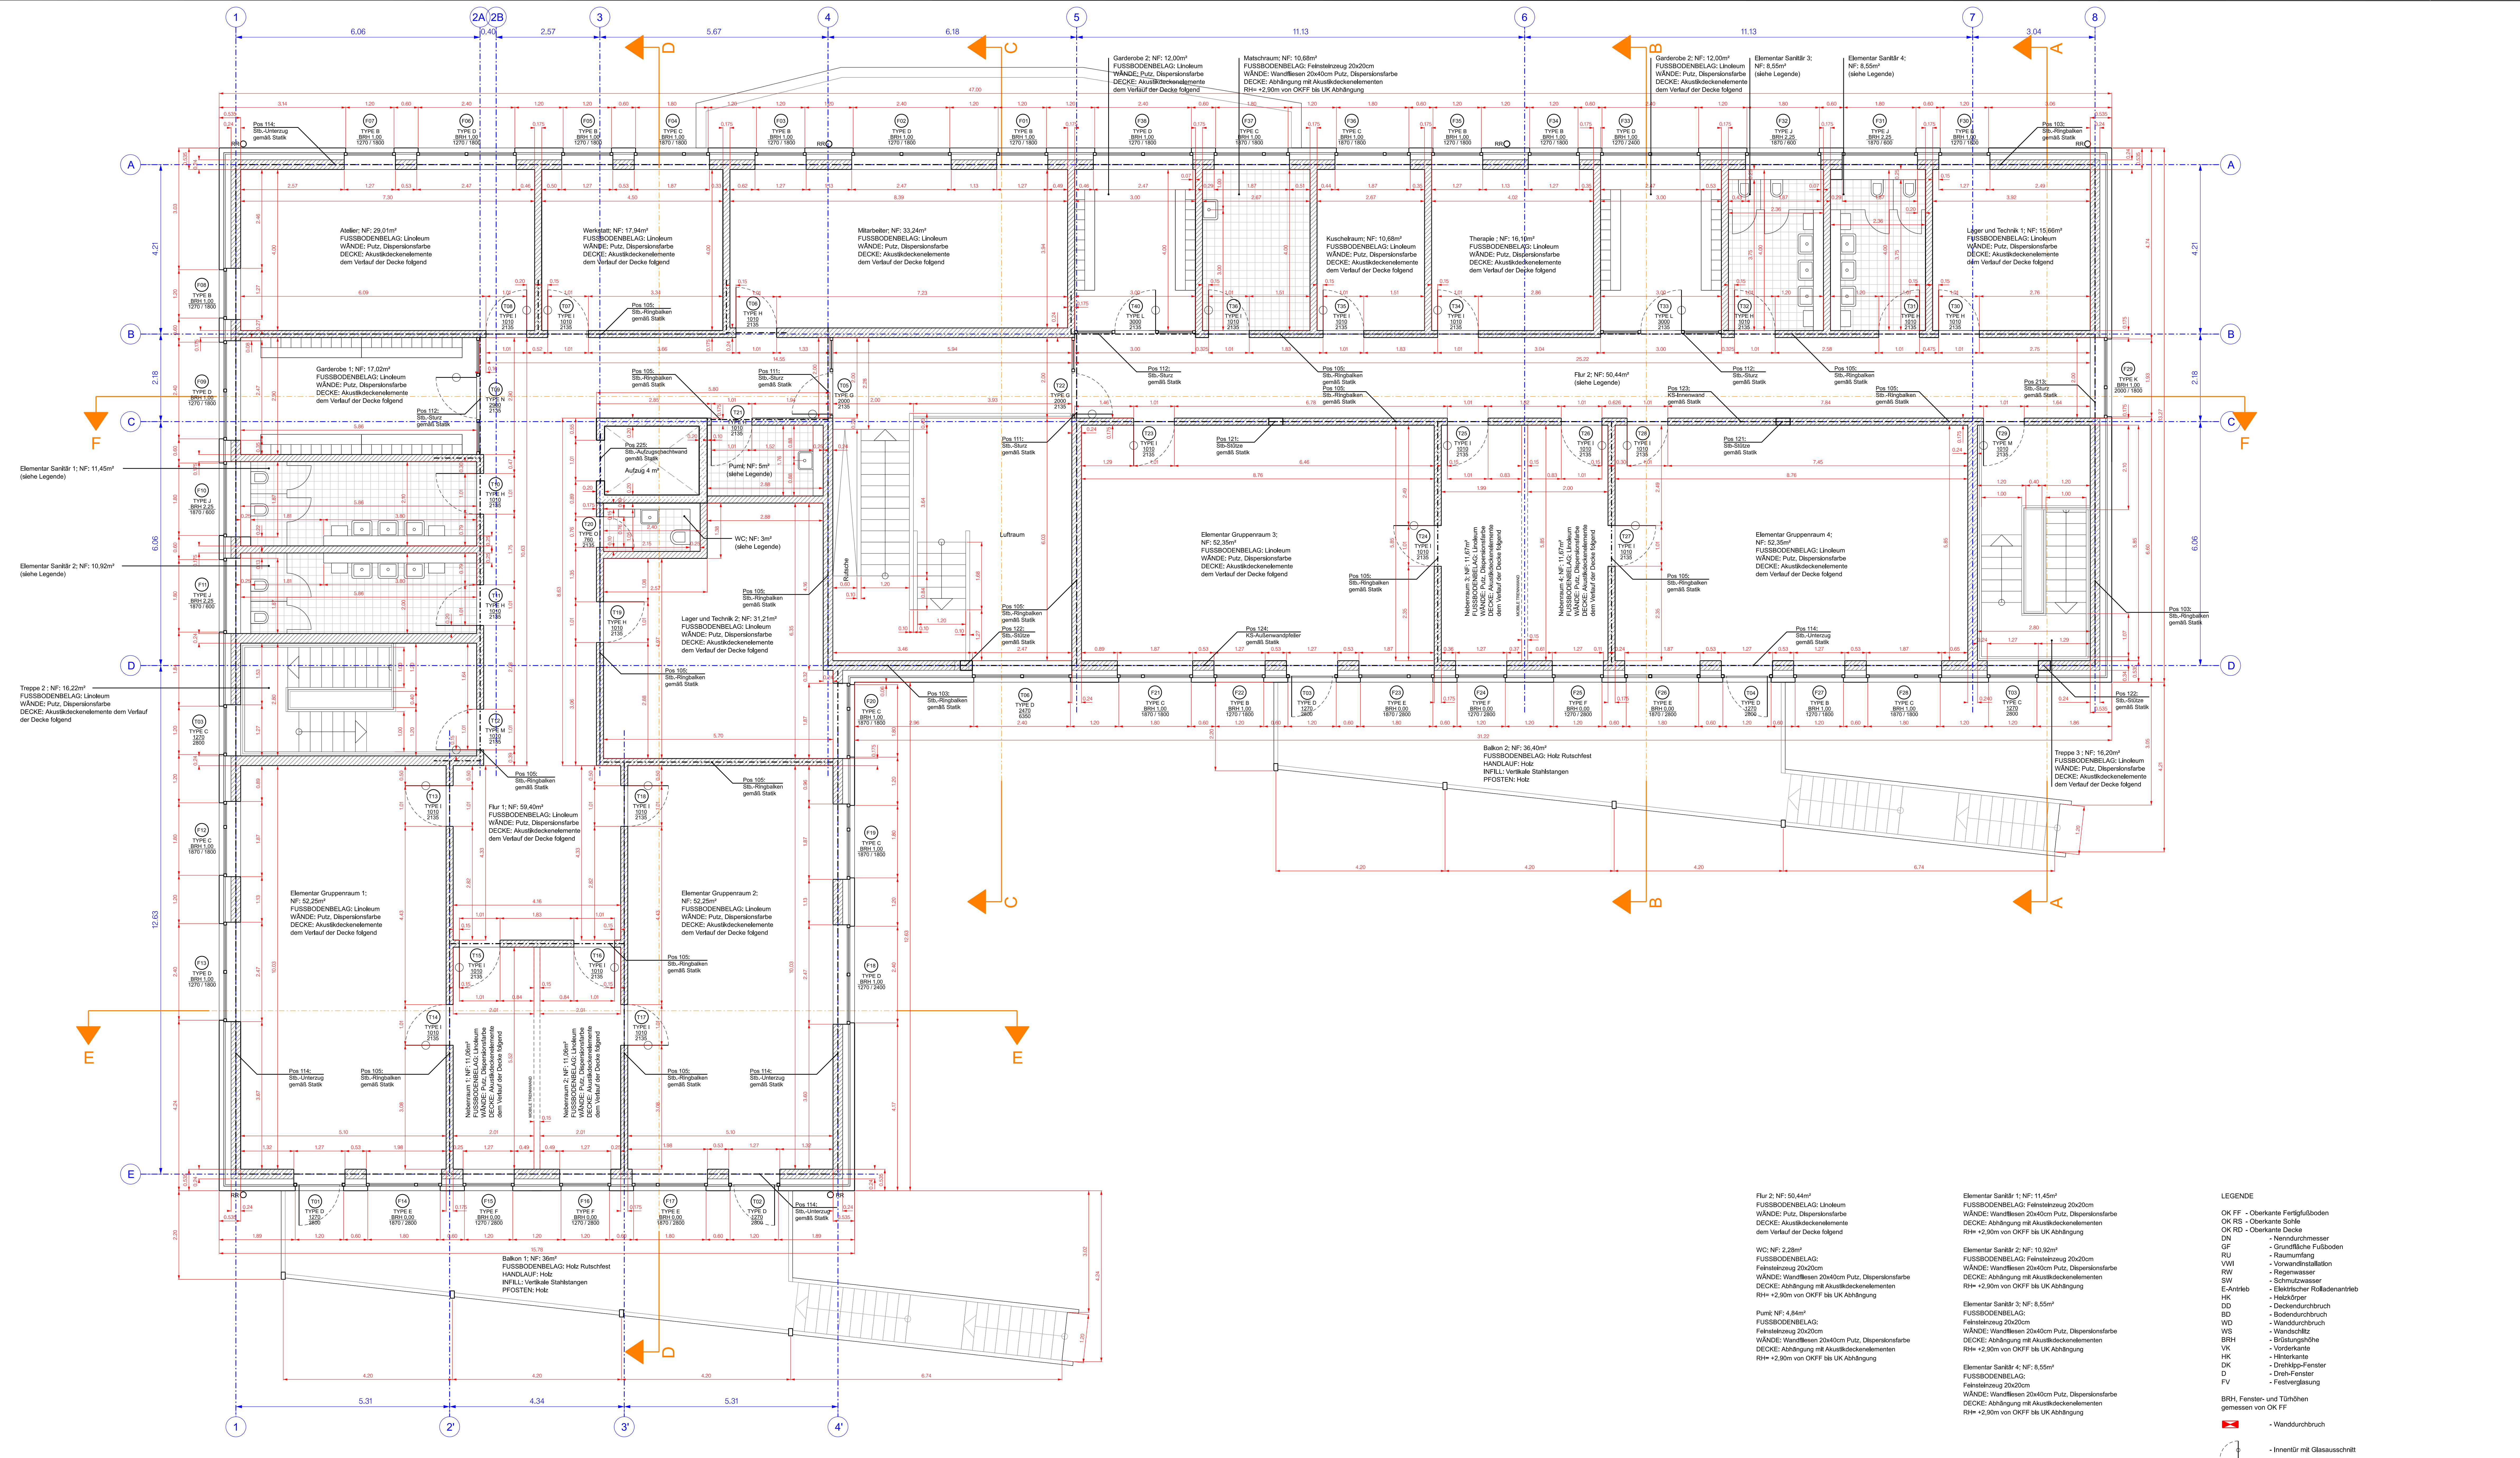

- LEGENDE
- OK FF - Oberkante Fertigfußboden
 - OK RS - Oberkante Rohdecke
 - OK RD - Oberkante Decke
 - DN - Normdurchmesser
 - GF - Grundfläche Fußboden
 - VW - Vordach
 - RW - Regenwasser
 - SW - Schmutzwasser
 - EV - Elektrischer Rolladenantrieb
 - HE - Heizkörper
 - BD - Bodendurchbruch
 - WD - Wanddurchbruch
 - VS - Verschluss
 - BRH - Brüstungshöhe
 - HK - Handkante
 - DK - Drehtürrahmen
 - FV - Festverglasung
 - BRH - Fenster- und Türhöhen gemessen von OK FF
 - Wanddurchbruch
 - Innenputz mit Gipsauschnitt