


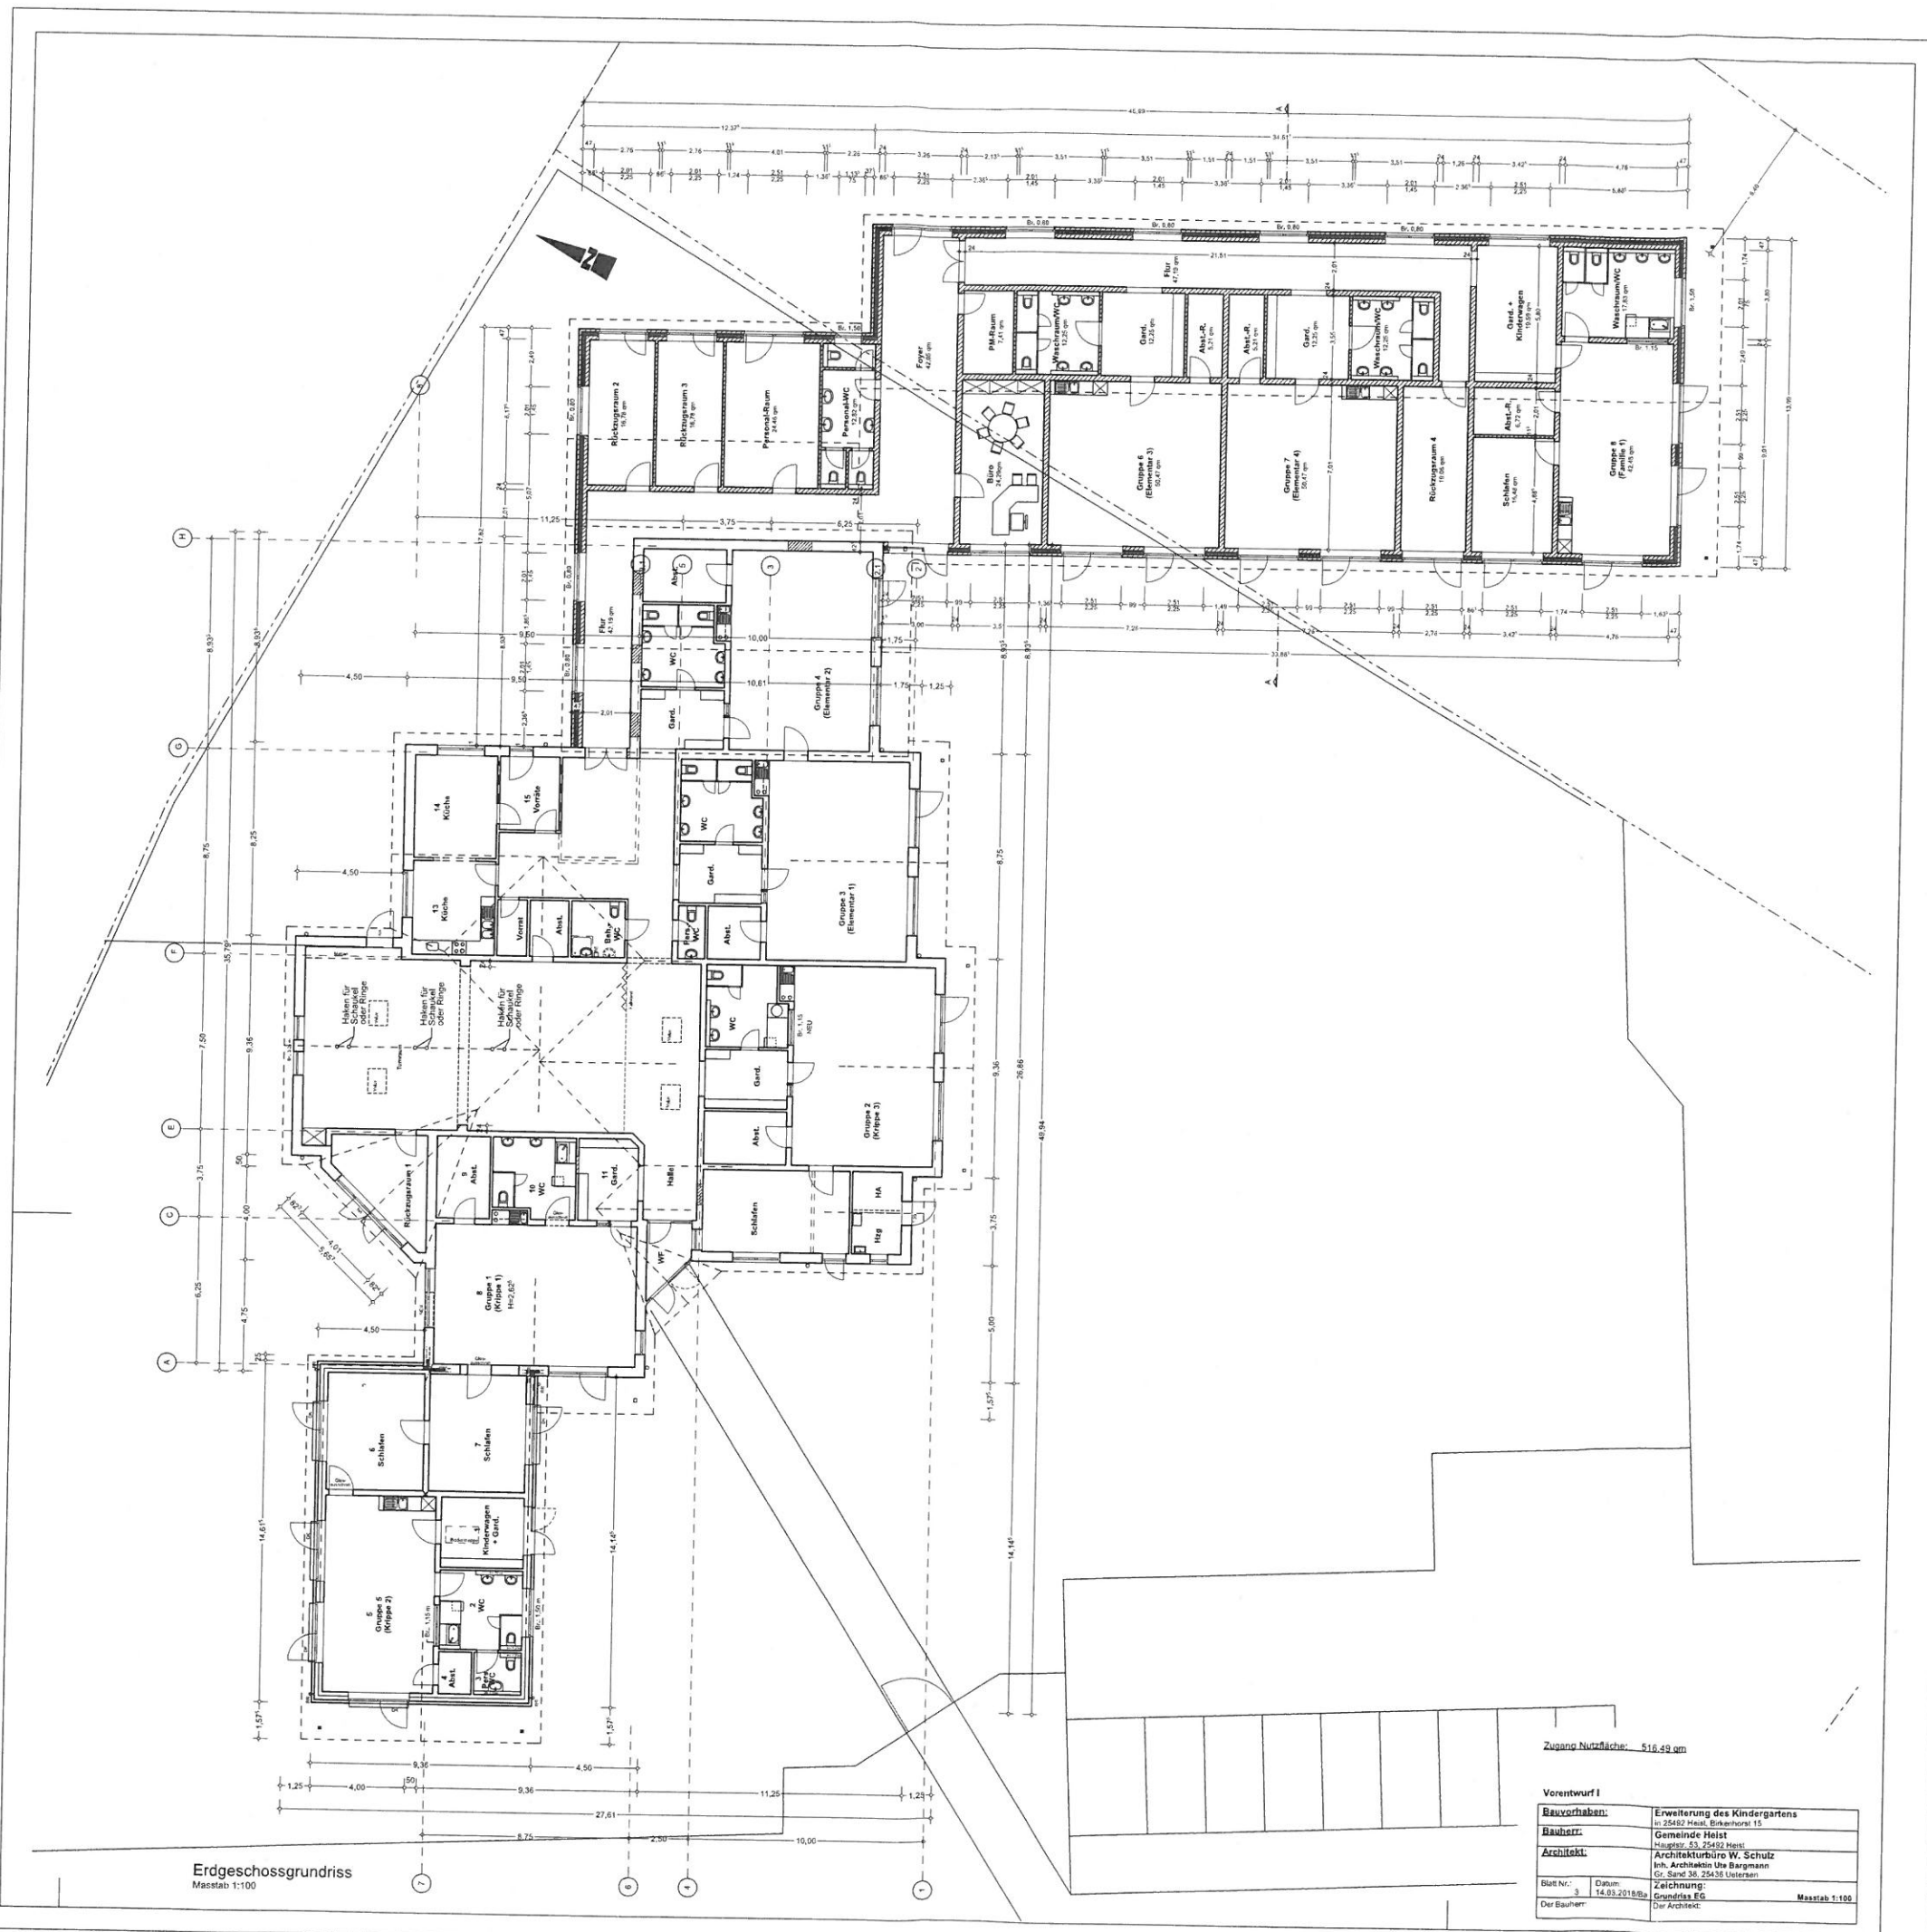

Erdschossgrundriss
Maßstab 1:100

Zugang Nutzfläche: 516,49 qm

Vorentwurf I	
Baufahrten:	Erweiterung des Kindergartens
Bauherr:	Gemeinde Heist
Architekt:	Architekturbüro W. Schulz Joh. Architekten Ute Bergmann Gr. Sand 36, 25436 Usteren
Blatt Nr.:	3
Datum:	14.03.2018
Zeichnung:	Grundriss EG
Der Bauherr:	Der Architekt:
Maßstab 1:100	