

Auszug aus dem Liegenschaftskataster

Liegenschaftskarte 1:1000

Erstellt am 31.07.2019


Flurstück: 524
Flur: 4
Gemarkung: Haseldorf

Gemeinde: Haseldorf
Kreis: Pinneberg

Landesamt für
Vermessung und Geoinformation
Schleswig-Holstein




Erteilende Stelle: Katasteramt
Langeloh 65 b
25337 Elmshorn
Telefon: 04121 57998-0
E-Mail: Poststelle-Elmshorn@LVerGeo.landsh.de

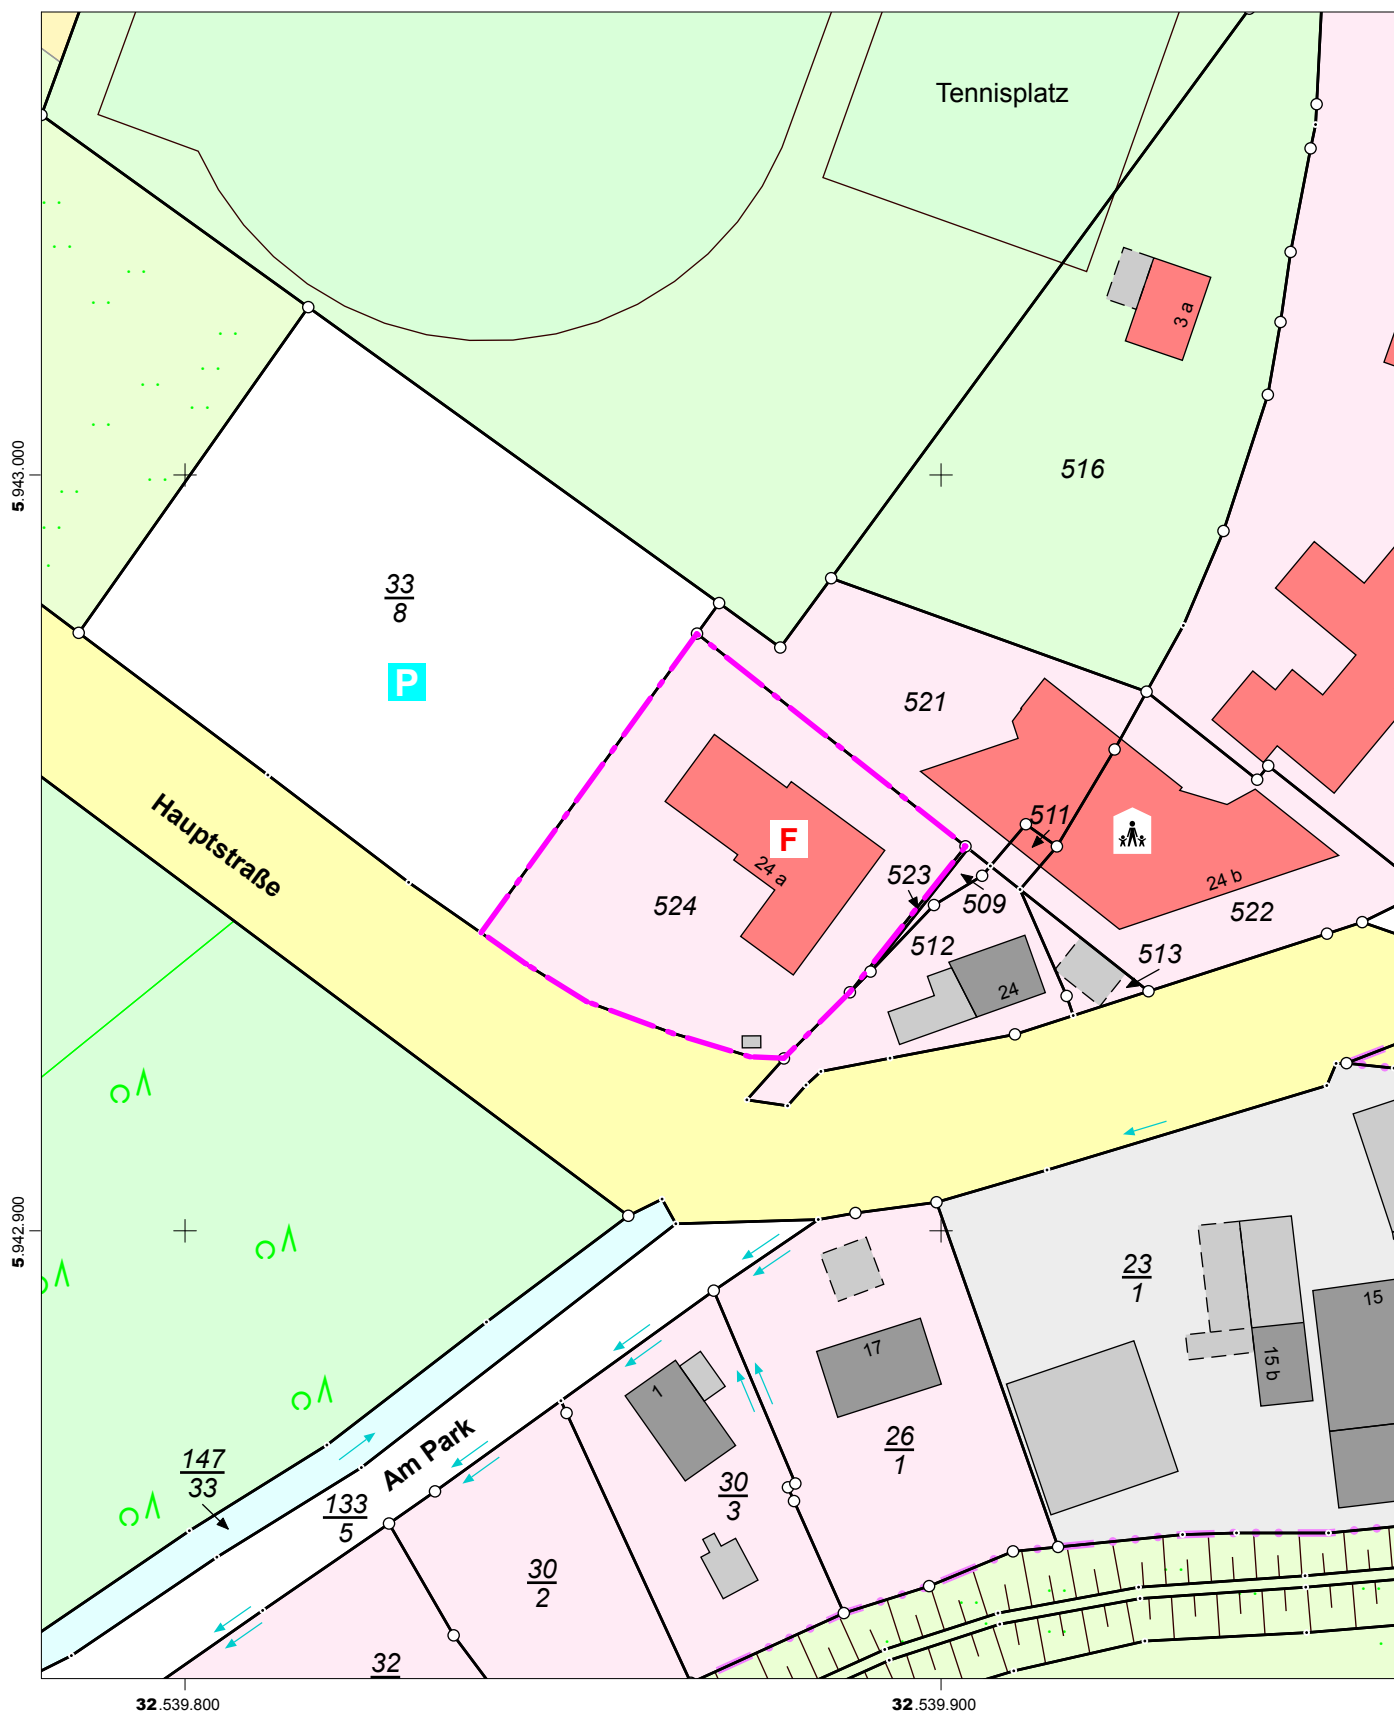

Maßstab: 1:1000 0 10 20 30 Meter

Für den Maßstab dieses Auszugs aus dem Liegenschaftskataster ist der ausgedruckte Maßstabsbalken maßgebend.
Dieser Auszug ist maschinell erstellt und wird nicht unterschrieben. Vervielfältigung, Umarbeitung, Veröffentlichung und Weitergabe an Dritte nur mit Zustimmung des Landesamtes für Vermessung und Geoinformation Schleswig-Holstein oder zum eigenen Gebrauch (§9 Vermessungs- und Katastergesetz i.d.F. vom 12.05.2004, zuletzt geändert durch Verordnung vom 16.01.2019).



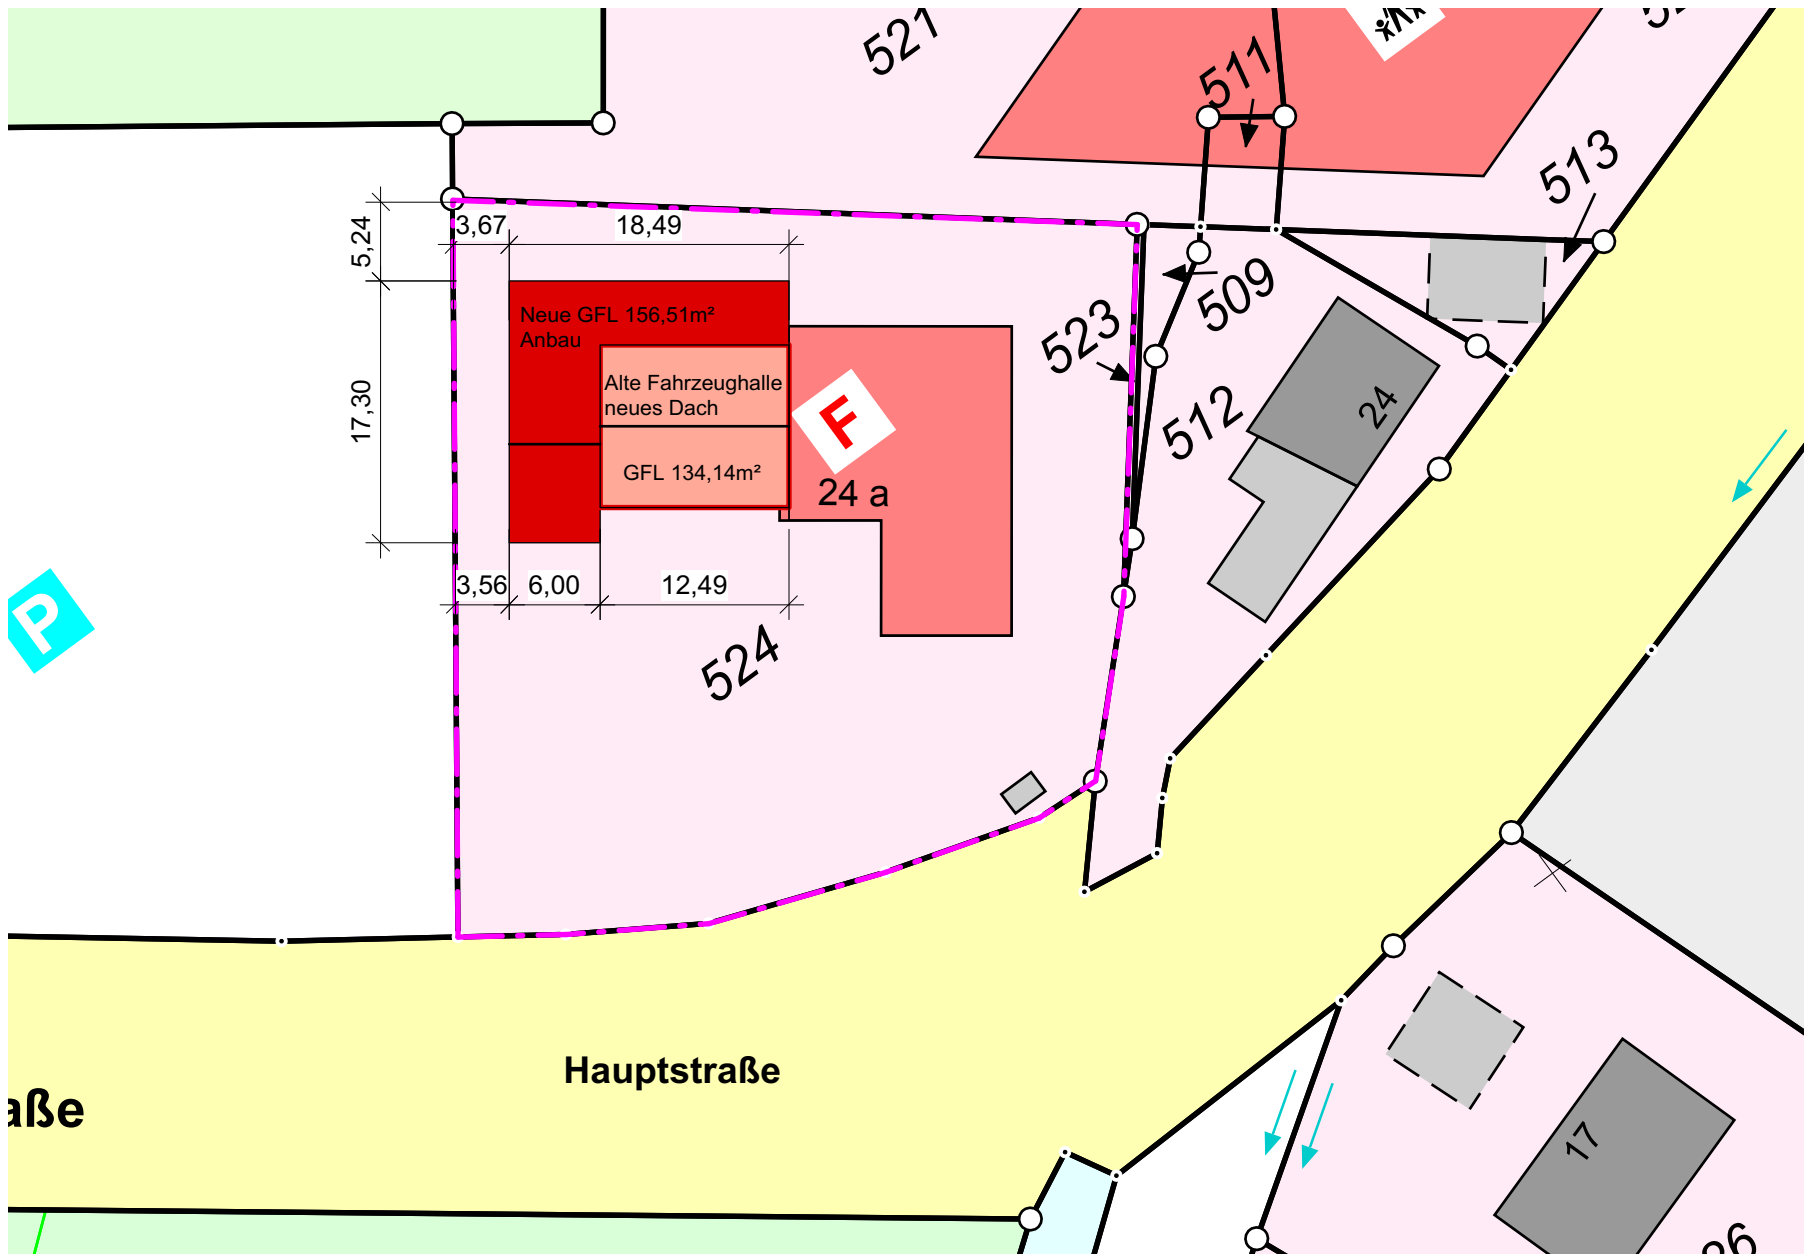


Flurstück 524
Flur 4
Gemarkung
Haseldorf

- Grundstücksgrenze
- Bestand
- Abriss
- Neu


LAGEPLAN

Stempel / Unterschrift Architekt	Bauherr Gemeinde Haseldorf - Der Bürgermeister Hauptstraße 24a 25489 Haseldorf	Erweiterung des Feuerwehrgerätehauses	
		Gezeichnet M. Wagenknecht	Datum 21.08.2019
Unterschrift Bauherr	Bauort Hauptstraße 24a 25489 Haseldorf	Planformat A 4	Maßstab M 1:500

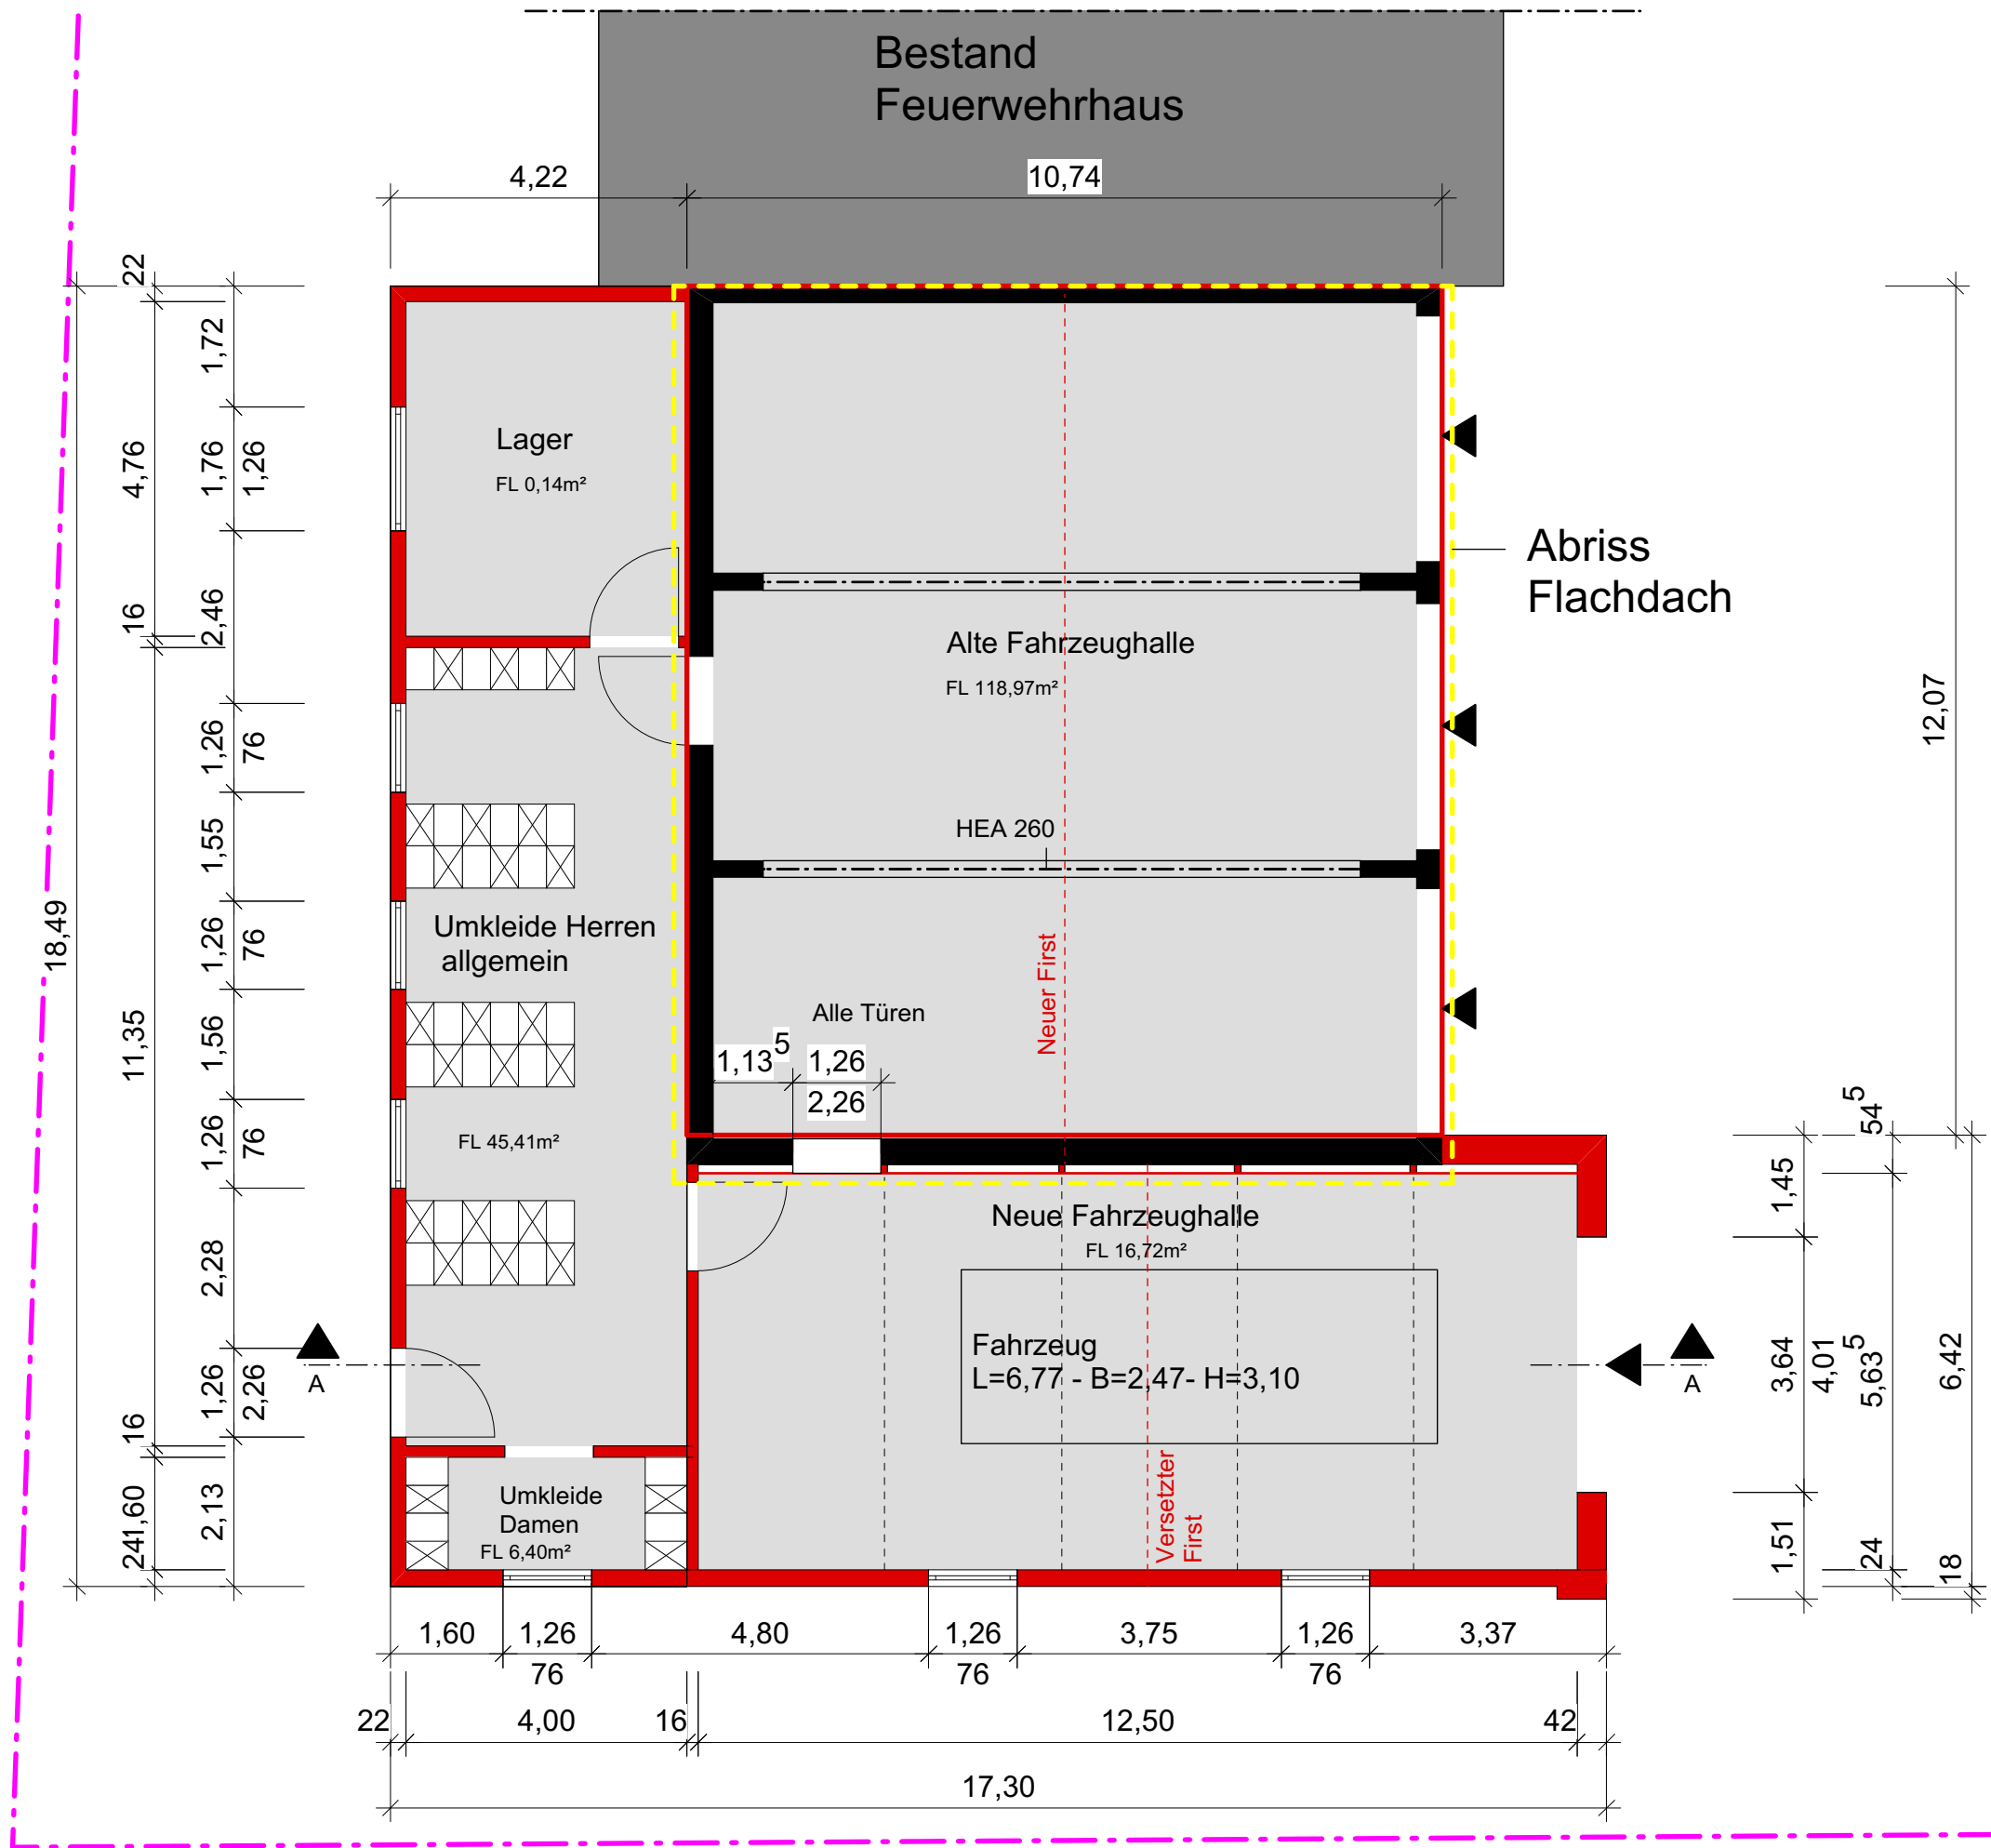


GRUNDRISS

Erweiterung des Feuerwehrgerätehauses			
Gezeichnet	M. Wagenknecht	Datum	21.08.2019
Planformat	A 3	Maßstab	M 1:100
Bauherr	Gemeinde Haseldorf - Der Bürgermeister Hauptstraße 24a 25489 Haseldorf		
Bauort	Hauptstraße 24a 25489 Haseldorf		
Stempel / Unterschrift Architekt			
Unterschrift Bauherr			

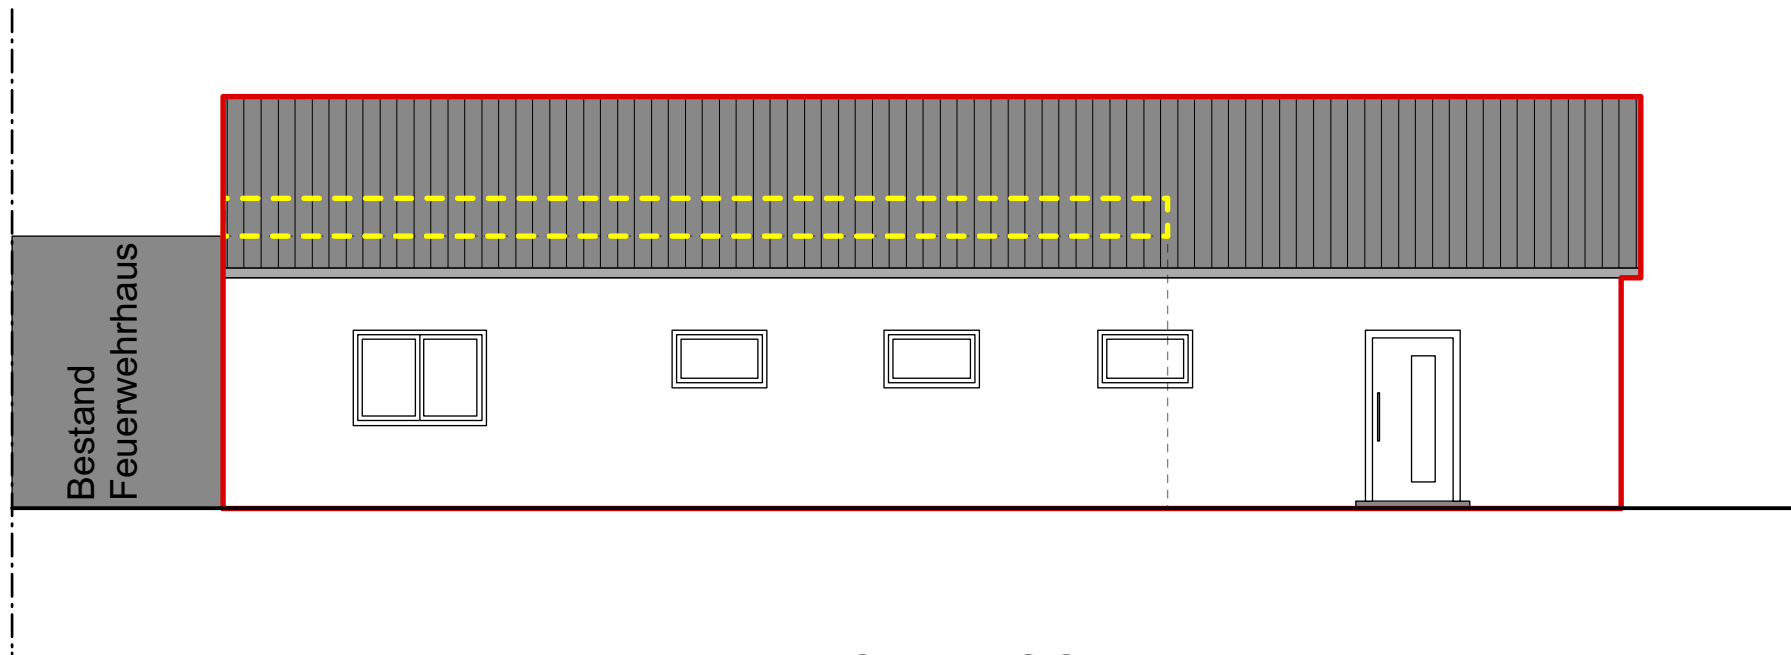


Ansicht NORD - OST

Stempel / Unterschrift Architekt	Bauherr Gemeinde Haseldorf - Der Bürgermeister Hauptstraße 24a 25489 Haseldorf	Erweiterung des Feuerwehrgerätehauses	
Unterschrift Bauherr	Bauort Hauptstraße 24a 25489 Haseldorf	Gezeichnet M. Wagenknecht	Datum 21.08.2019
		Planformat A 4	Maßstab M 1:100

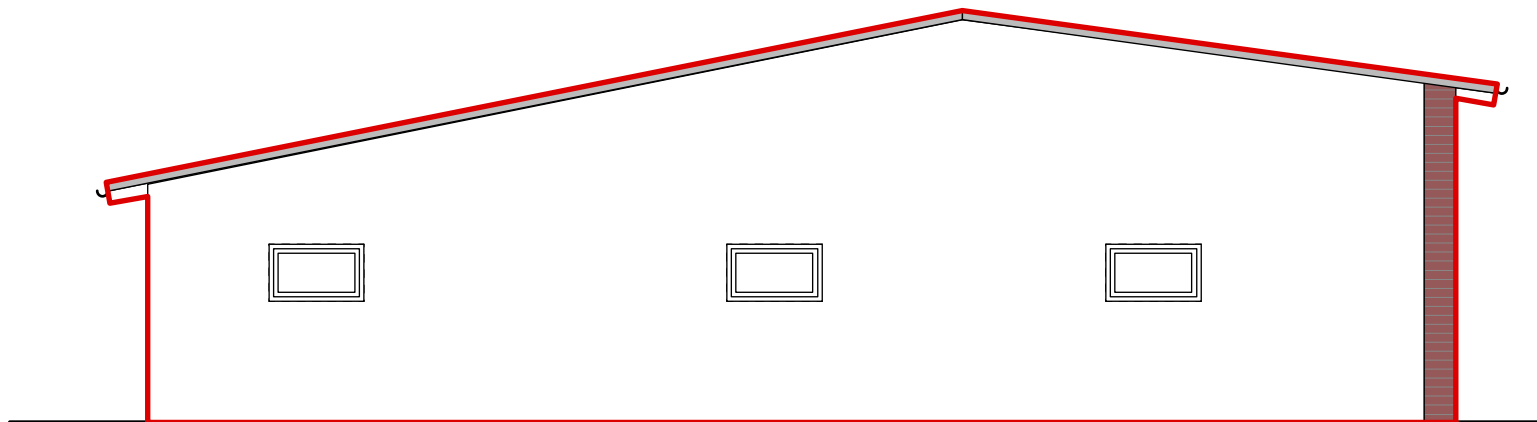


Ansicht NORD - WEST

Stempel / Unterschrift Architekt	Bauherr Gemeinde Haseldorf - Der Bürgermeister Hauptstraße 24a 25489 Haseldorf	Erweiterung des Feuerwehrgerätehauses	
Unterschrift Bauherr	Bauort Hauptstraße 24a 25489 Haseldorf	Gezeichnet M. Wagenknecht	Datum 21.08.2019
		Planformat A 4	Maßstab M 1:100

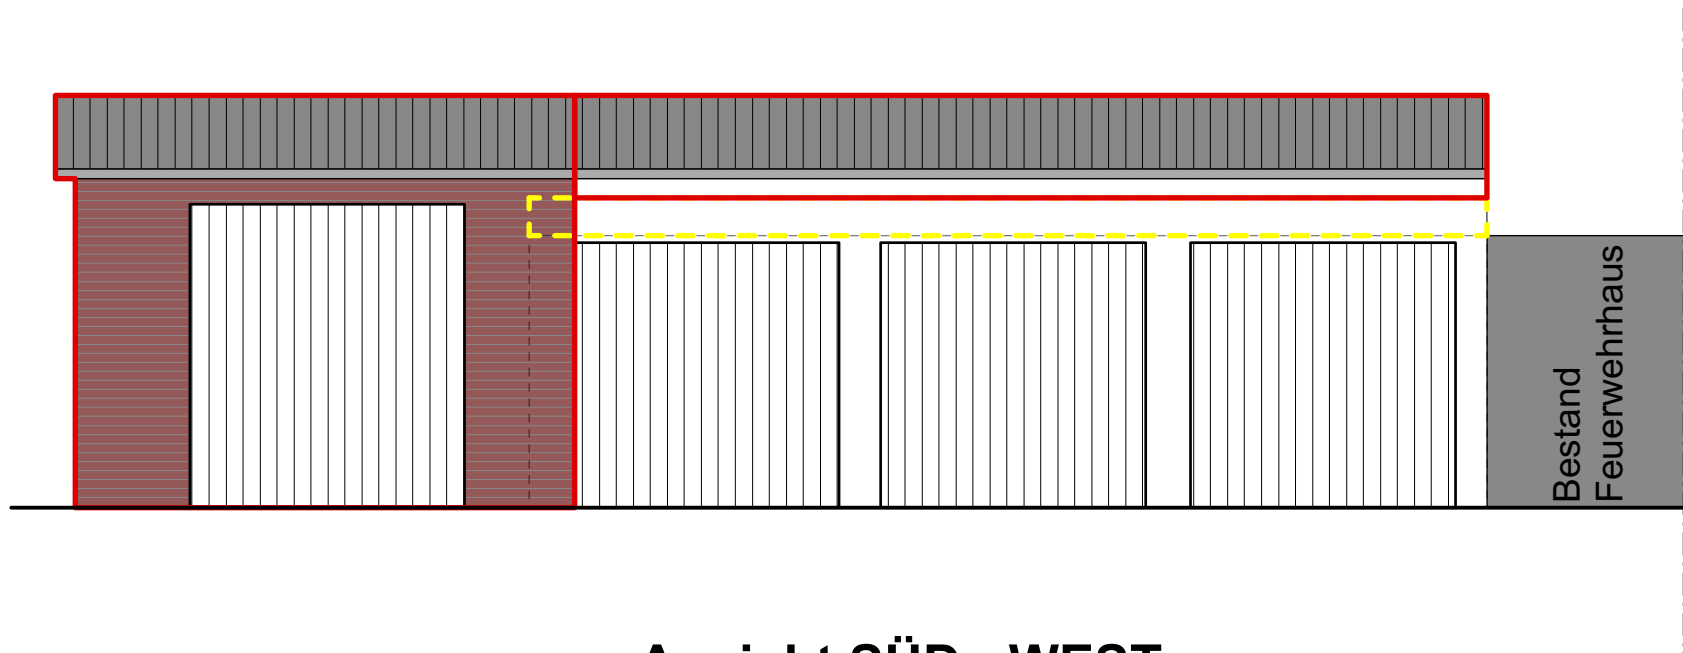

Stempel / Unterschrift Architekt	Bauherr Gemeinde Haseldorf - Der Bürgermeister Hauptstraße 24a 25489 Haseldorf	Erweiterung des Feuerwehrgerätehauses	
Unterschrift Bauherr	Bauort Hauptstraße 24a 25489 Haseldorf	Gezeichnet M. Wagenknecht	Datum 21.08.2019
		Planformat A 4	Maßstab M 1:100

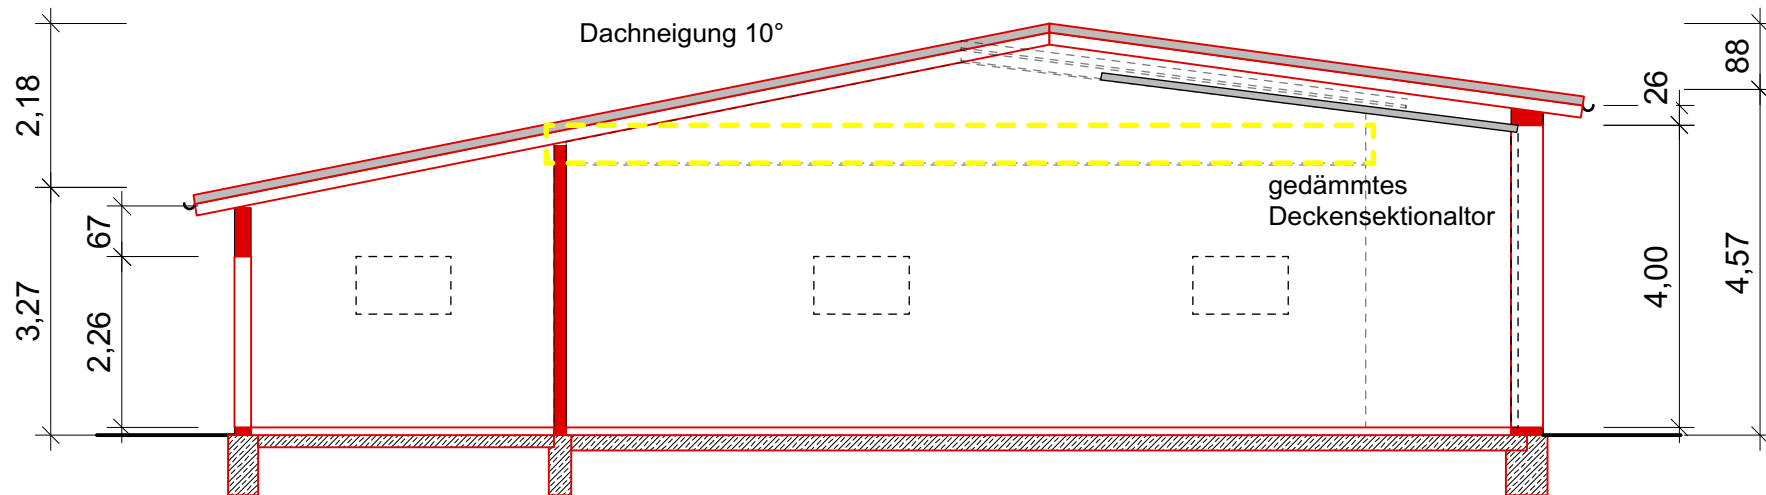

SCHNITT A - A

Stempel / Unterschrift Architekt	Bauherr Gemeinde Haseldorf - Der Bürgermeister Hauptstraße 24a 25489 Haseldorf	Erweiterung des Feuerwehrgerätehauses	
Unterschrift Bauherr	Bauort Hauptstraße 24a 25489 Haseldorf	Gezeichnet M. Wagenknecht	Datum 21.08.2019
		Planformat A 4	Maßstab M 1:100