

Auszug aus dem Liegenschaftskataster


Liegenschaftskarte 1:1000

Erstellt am 31.07.2019

Flurstück: 524
Flur: 4
Gemarkung: Haseldorf

Gemeinde: Haseldorf
Kreis: Pinneberg

Erteilende Stelle: Katasteramt
Langelohe 65 b
25337 Elmshorn
Telefon: 04121 57998-0
E-Mail: Poststelle-Elmshorn@LVermGeo.landsh.de

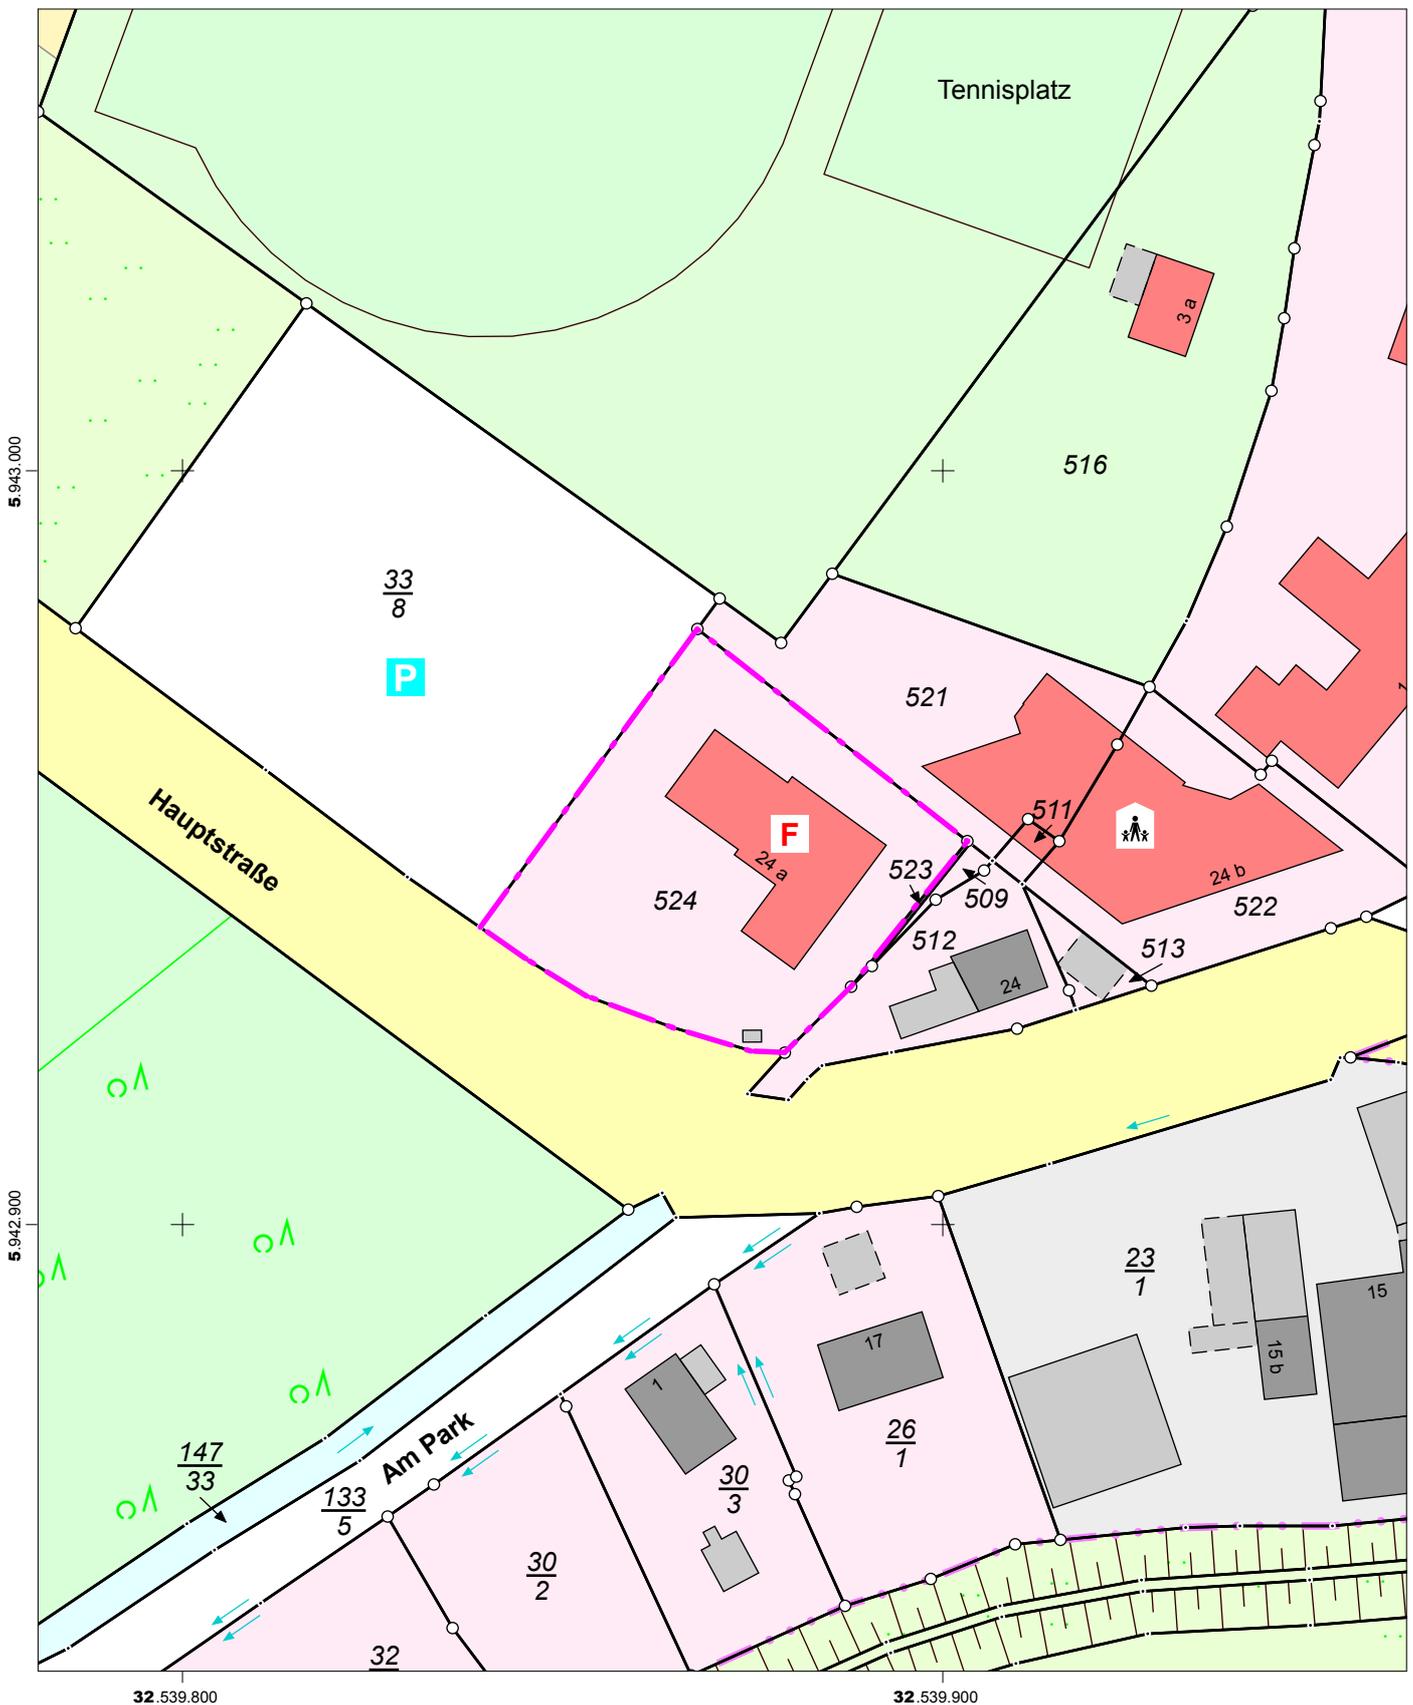


32.539.800

32.539.900

Maßstab: 1:1000 0 10 20 30 Meter

Für den Maßstab dieses Auszugs aus dem Liegenschaftskataster ist der ausgedruckte Maßstabsbalken maßgebend. Dieser Auszug ist maschinell erstellt und wird nicht unterschrieben. Vervielfältigung, Umarbeitung, Veröffentlichung und Weitergabe an Dritte nur mit Zustimmung des Landesamtes für Vermessung und Geoinformation Schleswig-Holstein oder zum eigenen Gebrauch (§9 Vermessungs- und Katastergesetz i.d.F. vom 12.05.2004, zuletzt geändert durch Verordnung vom 16.01.2019).




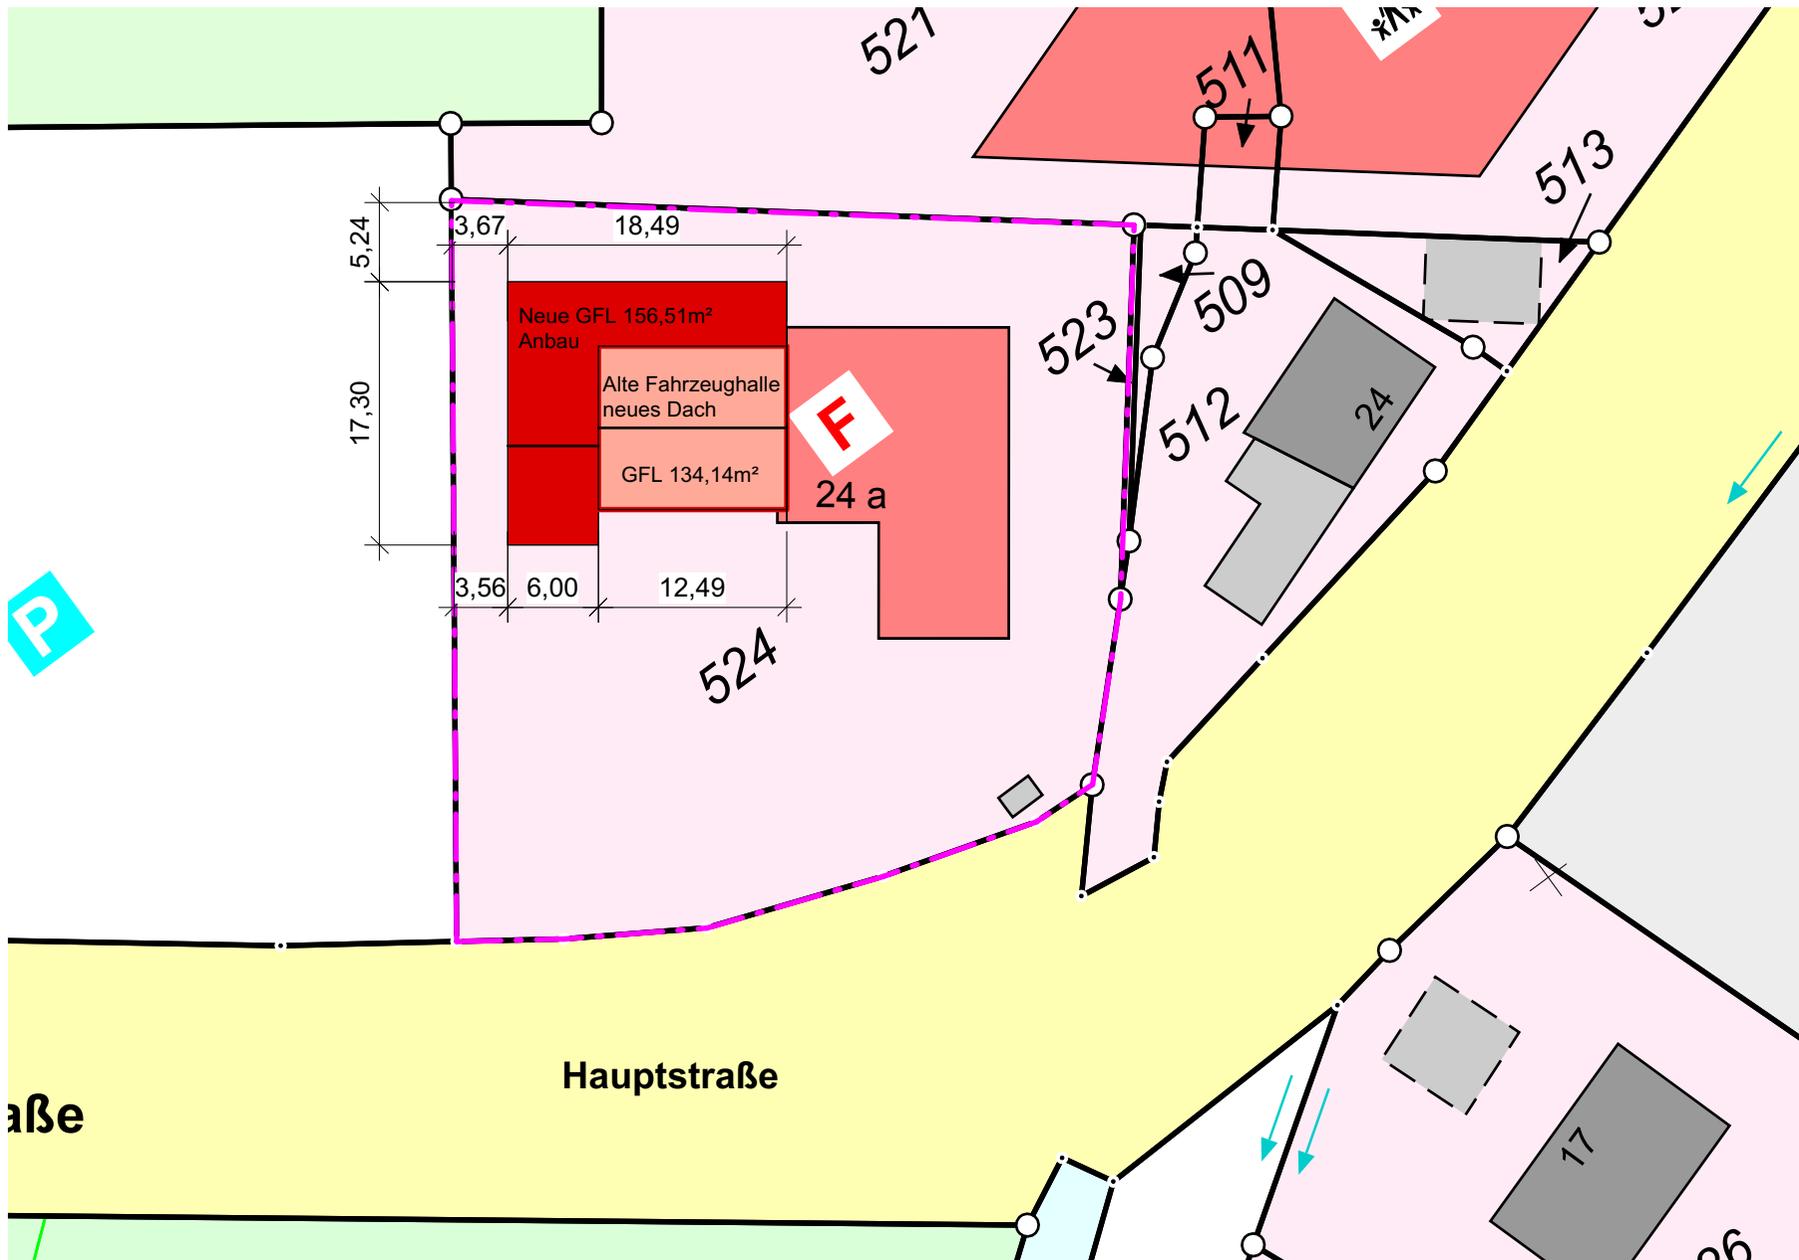


Flurstück 524
Flur 4
Gemarkung
Haseldorf

-  Grundstücksgrenze
-  Bestand
-  Abriss
-  Neu

LAGEPLAN


Stempel / Unterschrift Architekt	Bauherr Gemeinde Haseldorf - Der Bürgermeister Hauptstraße 24a 25489 Haseldorf	Erweiterung des Feuerwehrgerätehauses	
Unterschrift Bauherr	Bauort Hauptstraße 24a 25489 Haseldorf	Gezeichnet M. Wagenknecht	Datum 21.08.2019
		Planformat A 4	Maßstab M 1:500

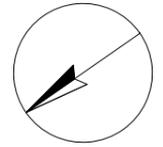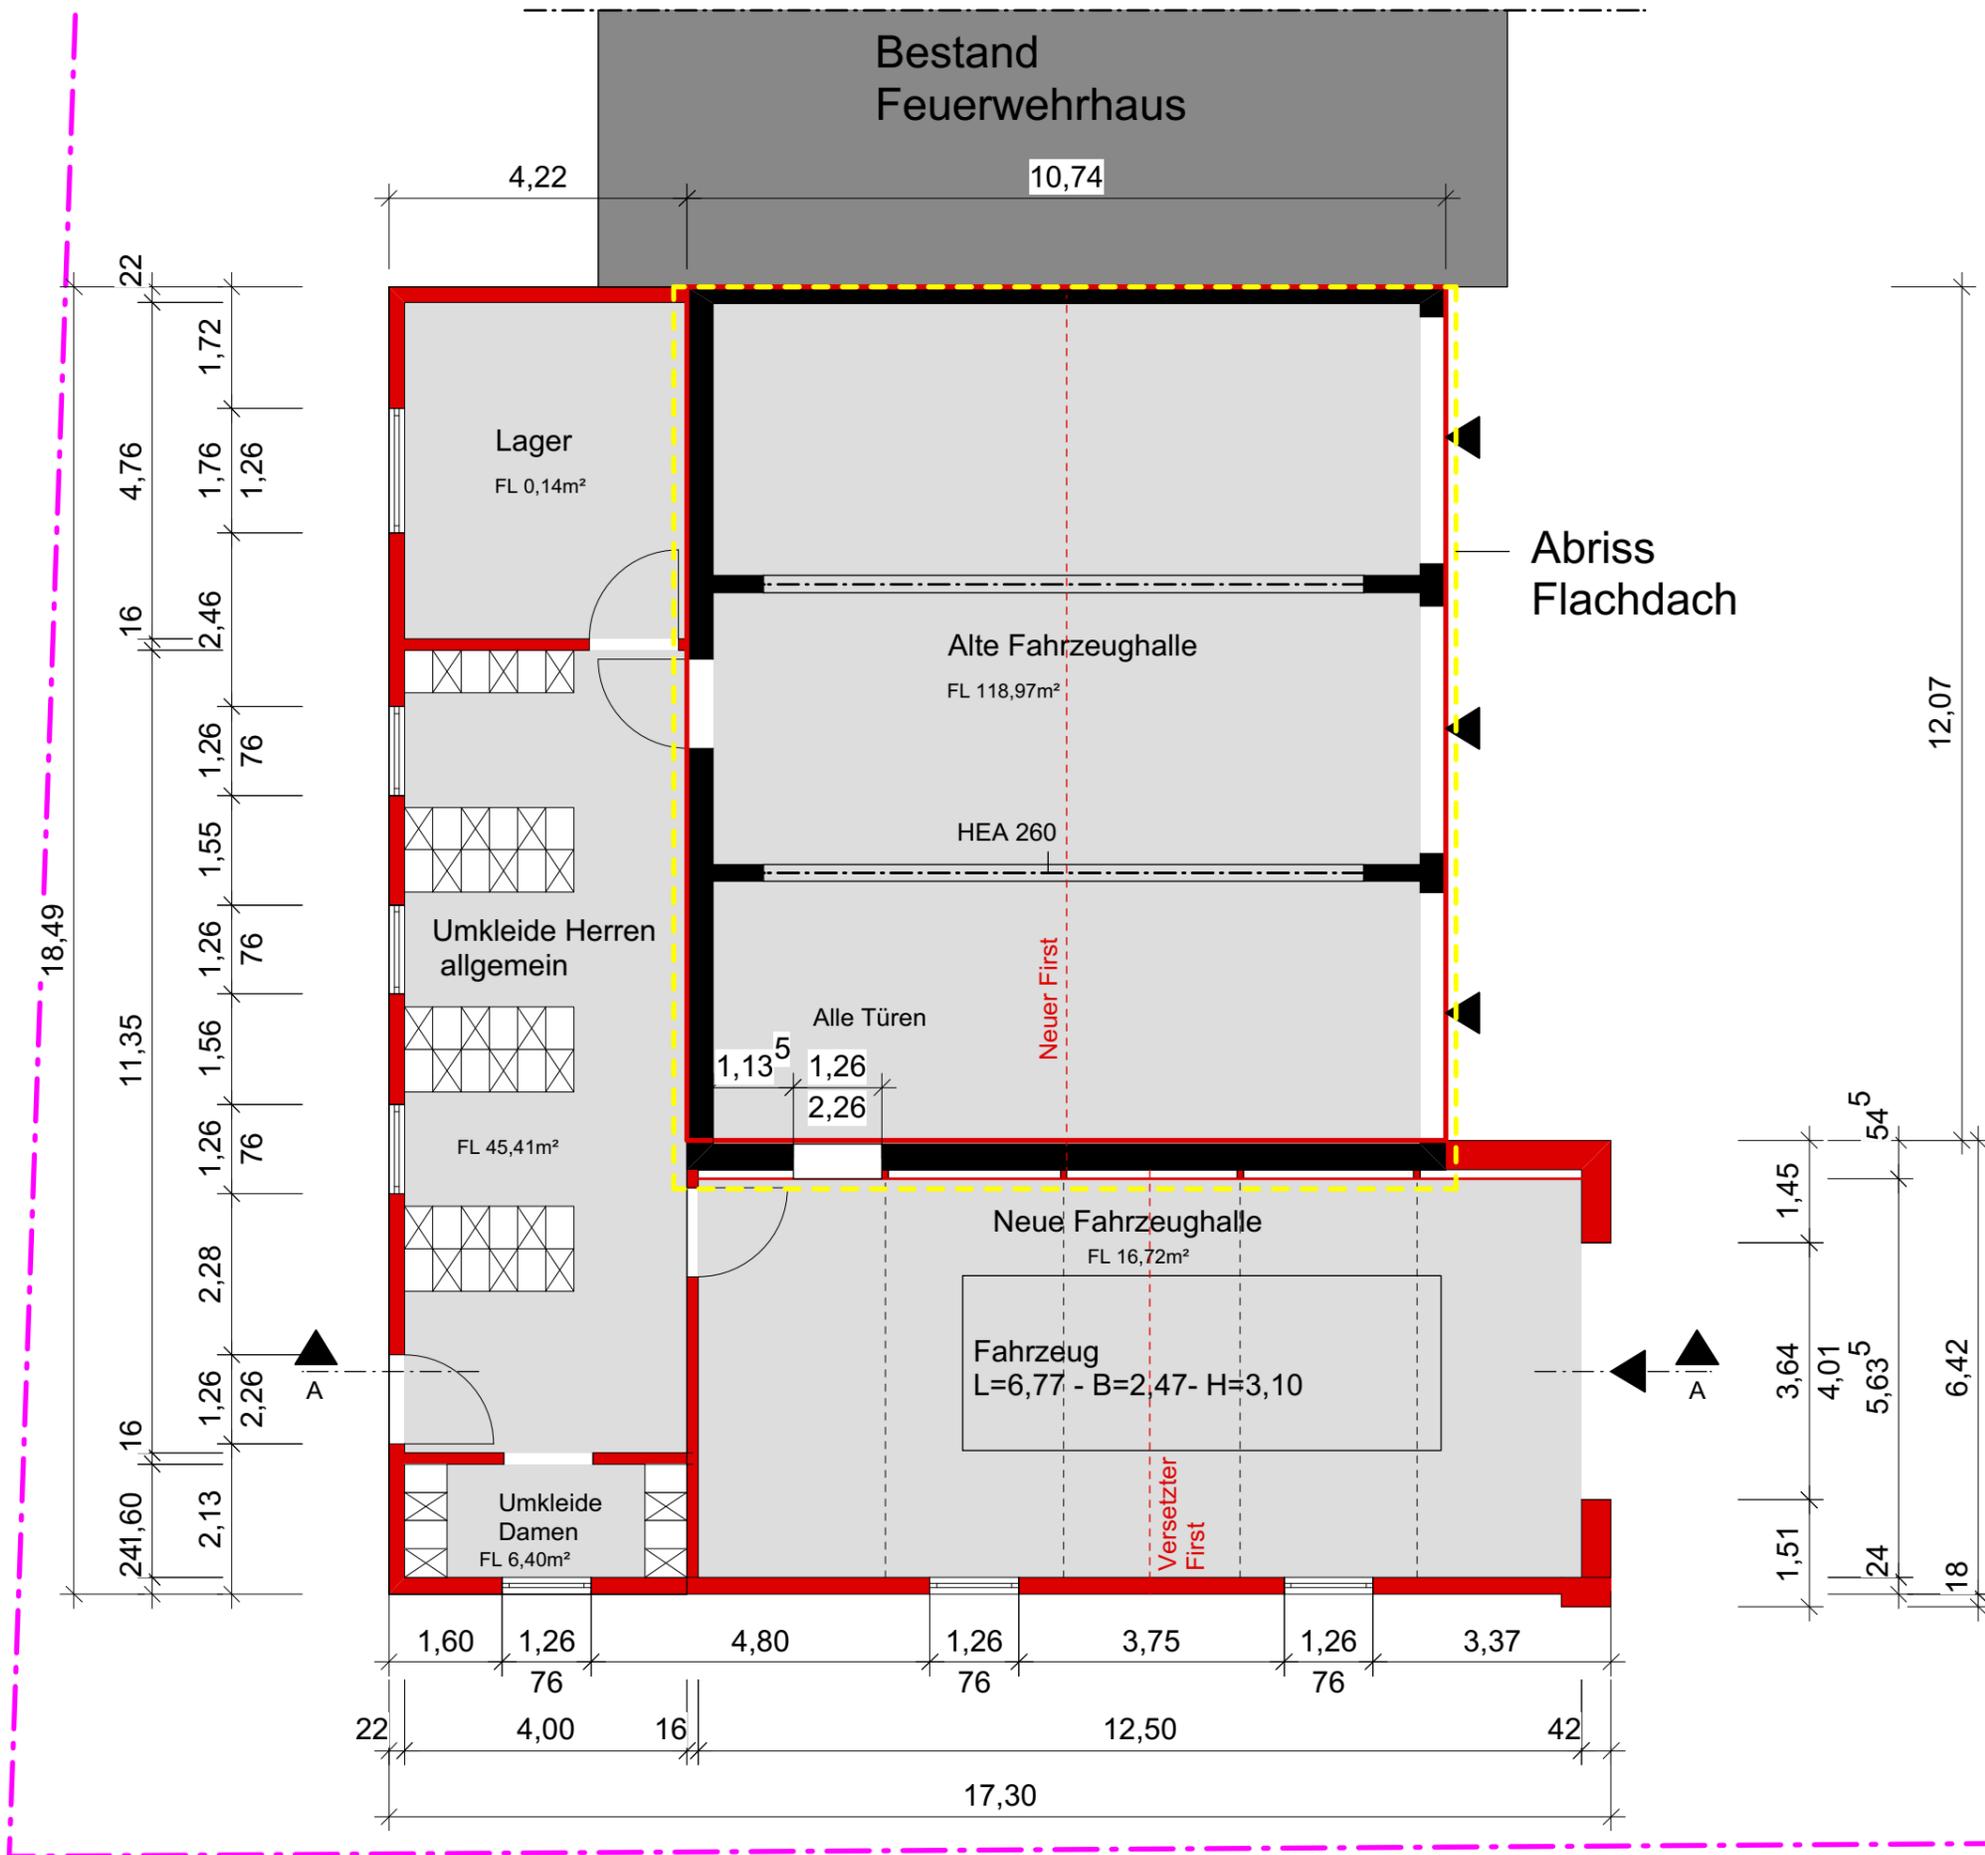

- - - - - Grundstücksgrenze
- Bestand
- Abriss
- Neu


GRUNDRISS

Erweiterung des Feuerwehrgerätehauses			
Gezeichnet	M. Wagenknecht	Datum	21.08.2019
Planformat	A 3	Maßstab	M 1:100
Bauherr	Gemeinde Haseldorf - Der Bürgermeister Hauptstraße 24a 25489 Haseldorf		
Bauort	Hauptstraße 24a 25489 Haseldorf		
Stempel / Unterschrift Architekt			
Unterschrift Bauherr			

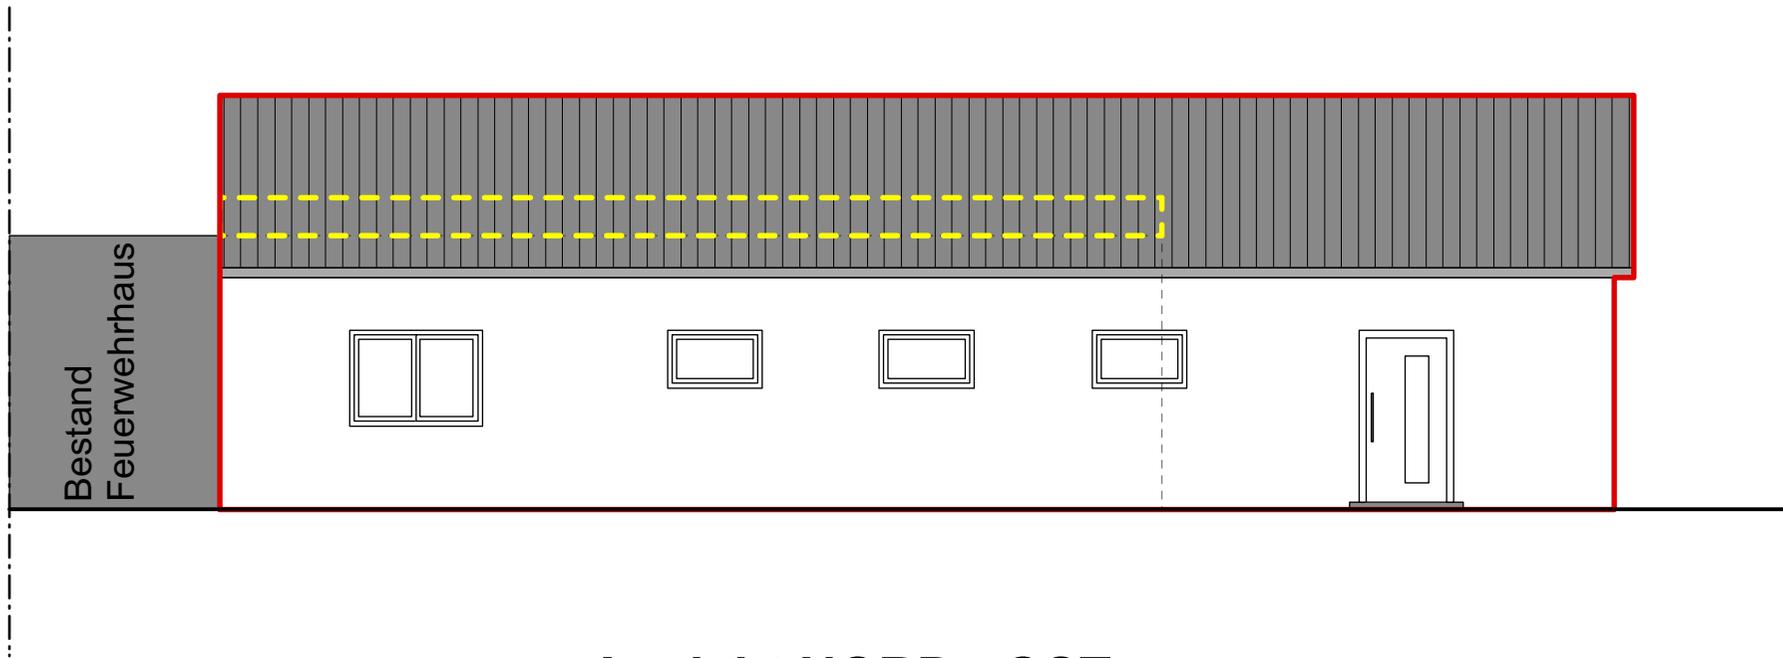


Ansicht NORD - OST

Stempel / Unterschrift Architekt	Bauherr Gemeinde Haseldorf - Der Bürgermeister Hauptstraße 24a 25489 Haseldorf	Erweiterung des Feuerwehrgerätehauses	
Unterschrift Bauherr	Bauort Hauptstraße 24a 25489 Haseldorf	Gezeichnet M. Wagenknecht	Datum 21.08.2019
		Planformat A 4	Maßstab M 1:100

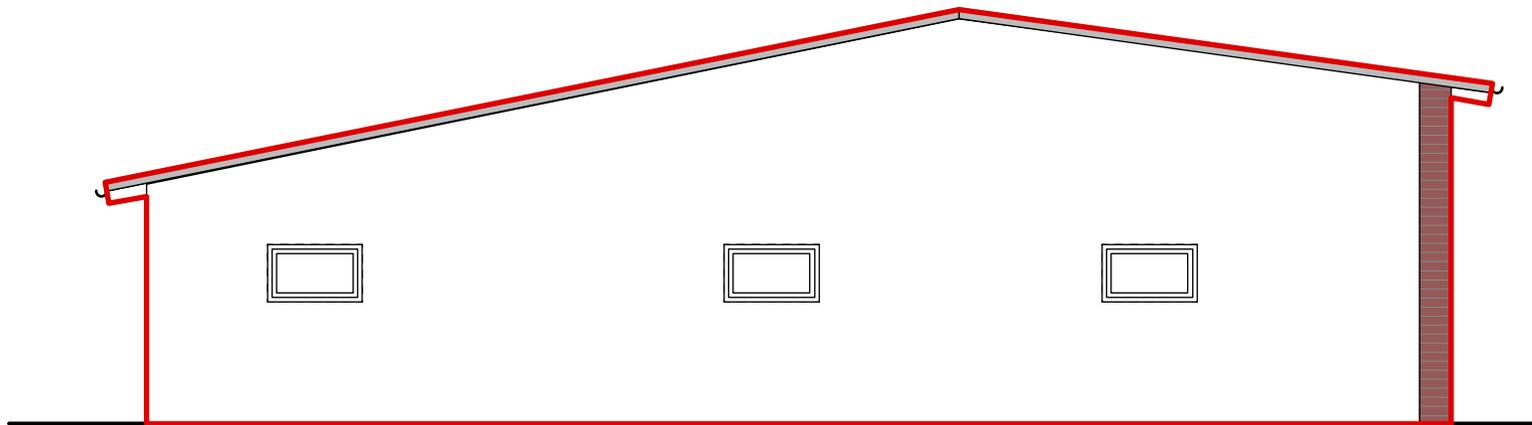


Ansicht NORD - WEST

Stempel / Unterschrift Architekt	Bauherr Gemeinde Haseldorf - Der Bürgermeister Hauptstraße 24a 25489 Haseldorf	Erweiterung des Feuerwehrgerätehauses	
Unterschrift Bauherr	Bauort Hauptstraße 24a 25489 Haseldorf	Gezeichnet M. Wagenknecht	Datum 21.08.2019
		Planformat A 4	Maßstab M 1:100

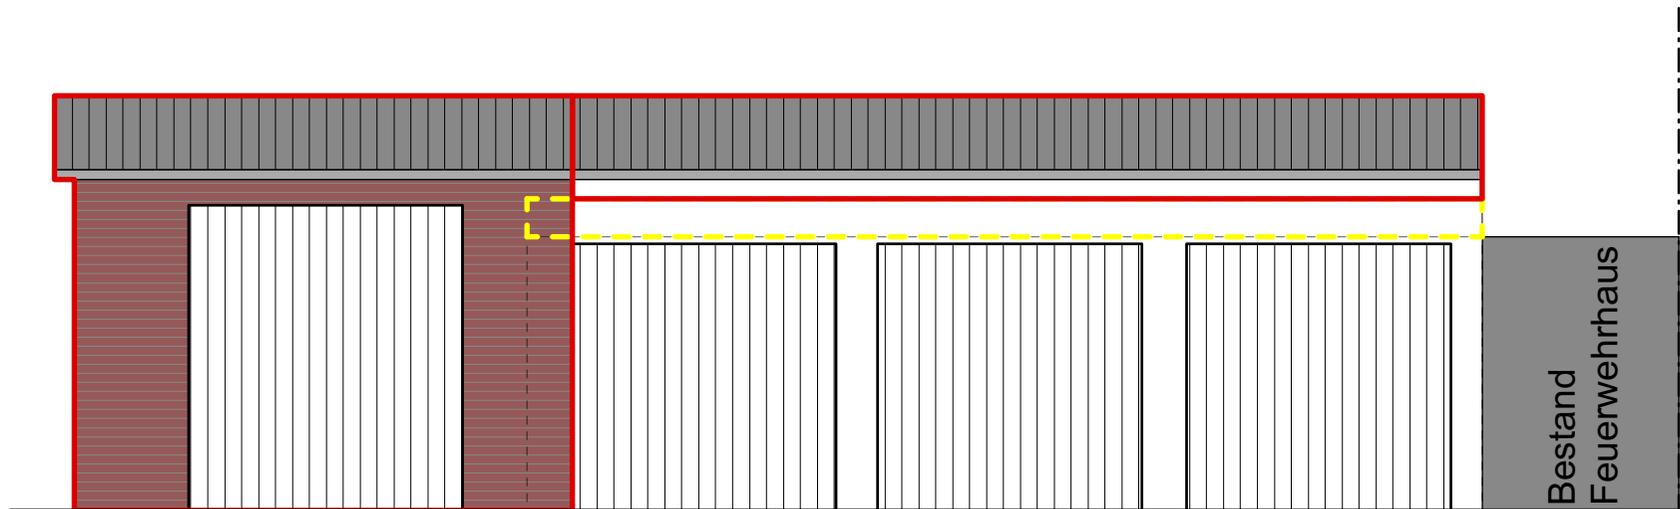

Ansicht SÜD - WEST

Stempel / Unterschrift Architekt	Bauherr Gemeinde Haseldorf - Der Bürgermeister Hauptstraße 24a 25489 Haseldorf	Erweiterung des Feuerwehrgerätehauses	
Unterschrift Bauherr	Bauort Hauptstraße 24a 25489 Haseldorf	Gezeichnet M. Wagenknecht	Datum 21.08.2019
		Planformat A 4	Maßstab M 1:100

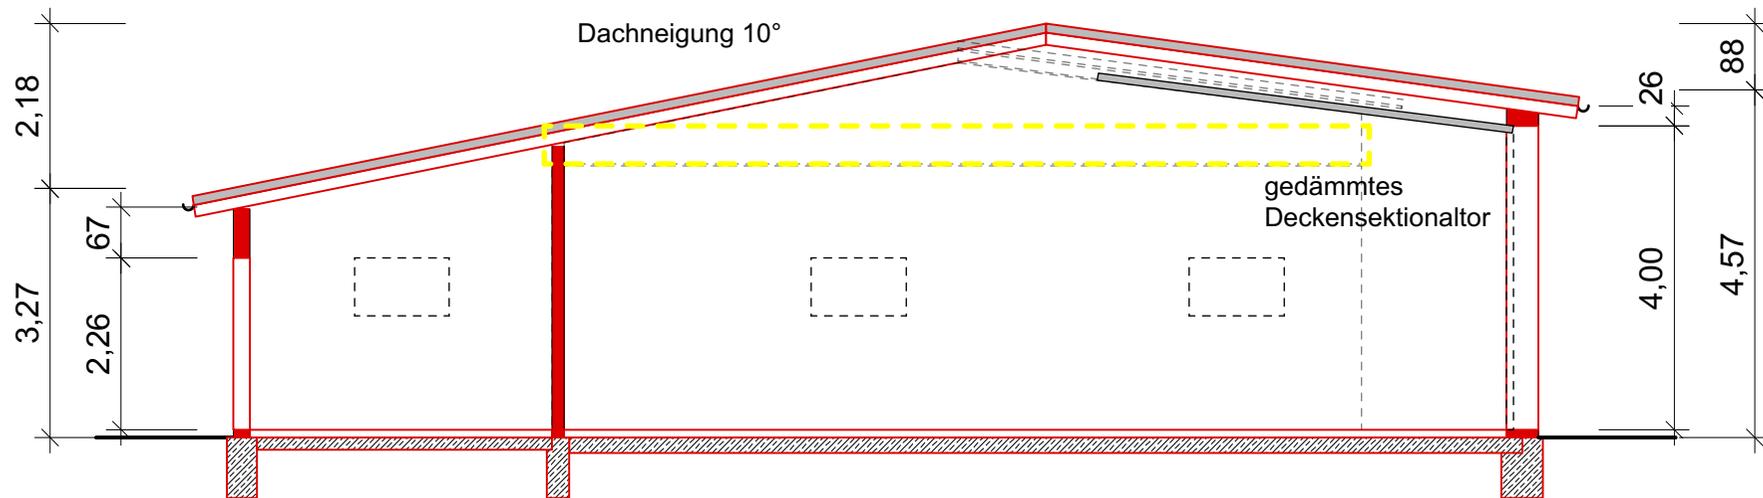

SCHNITT A - A

Stempel / Unterschrift Architekt	Bauherr Gemeinde Haseldorf - Der Bürgermeister Hauptstraße 24a 25489 Haseldorf	Erweiterung des Feuerwehrgerätehauses	
Unterschrift Bauherr	Bauort Hauptstraße 24a 25489 Haseldorf	Gezeichnet M. Wagenknecht	Datum 21.08.2019
		Planformat A 4	Maßstab M 1:100

Prof. Dr.-Ing. Hans-Hermann Sass
 Röthmoor 23 in 25485 Hemdingen
 Tel. 04123.5072 Fax 04123.8269
 hans.hermann.sass@gmail.com

8. August 2019

Anbau an das Feuerwehrgerätehaus der Gemeinde Haseldorf

Kostenermittlung (mit Bruttobeträgen)

	Ermittlung	Submission	Schlussrechnung
1. Maurer-, Stahlbeton- und - Erdarbeiten	53.000,-		
2. Zimmerer-, Dachdecker- und Klempner	60.000,-		
<u>Dach über Althalle</u>			
<u>140 m² x 165 €/m²</u>	23.100,-		
3. Tischlerarbeiten	11.000,-		
4. Fliesenarbeiten	23.000,-		
5. Deckensektionaltore und Abgasleitung	20.000,-		
6. Malerarbeiten und Rundung	4.900,-	(Schätzung auf Grundlage FW Langeln)	
Summe Pos 1 bis Pos 6:	195.000,- €		
7. Heizung	6.000,-	(Schätzung auf Grundlage FW Langeln)	
8. Sanitär	4.000,-	(Nur Regenwassergrundleitungen Außen)	
9. Elektroarbeiten	15.000,-	(Schätzung auf Grundlage FW Langeln)	
Summe Pos 7 bis Pos 9:	25.000,- €		
<u>Gesamtkosten</u>	<u>220.000,-€</u>	(Ohne Außenanlagen, "Möbel" und Planungskosten)	