



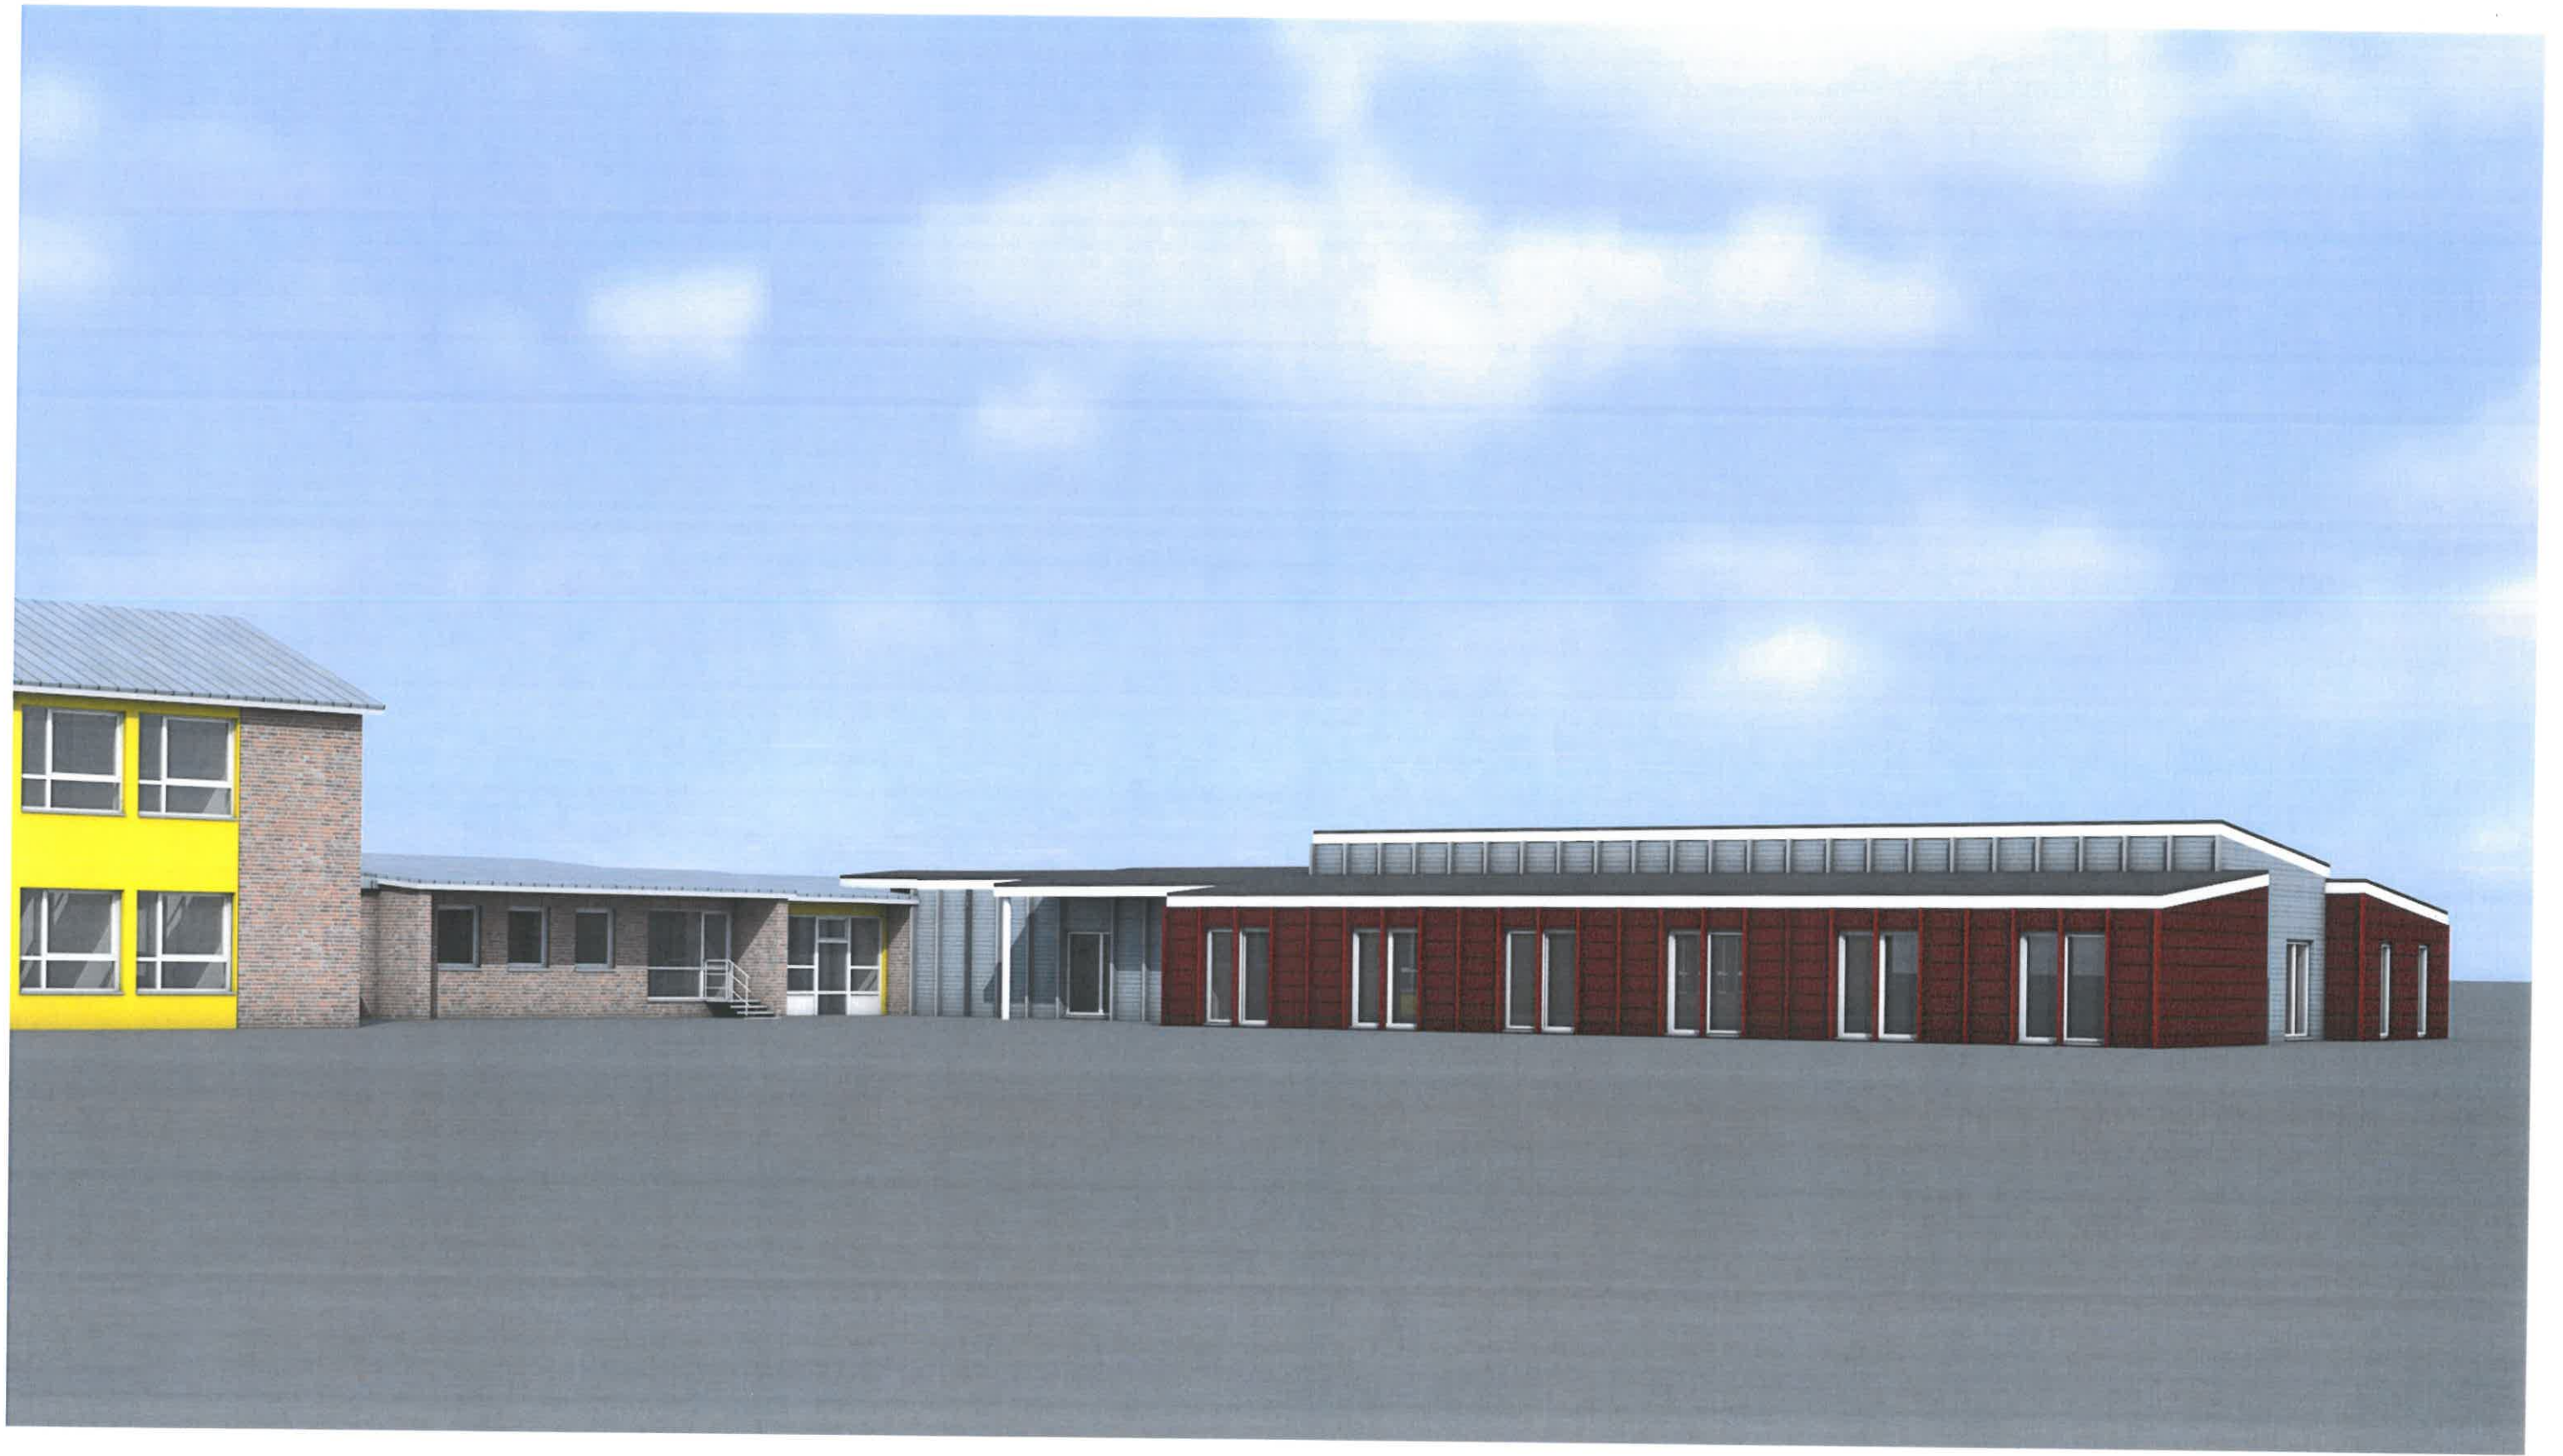

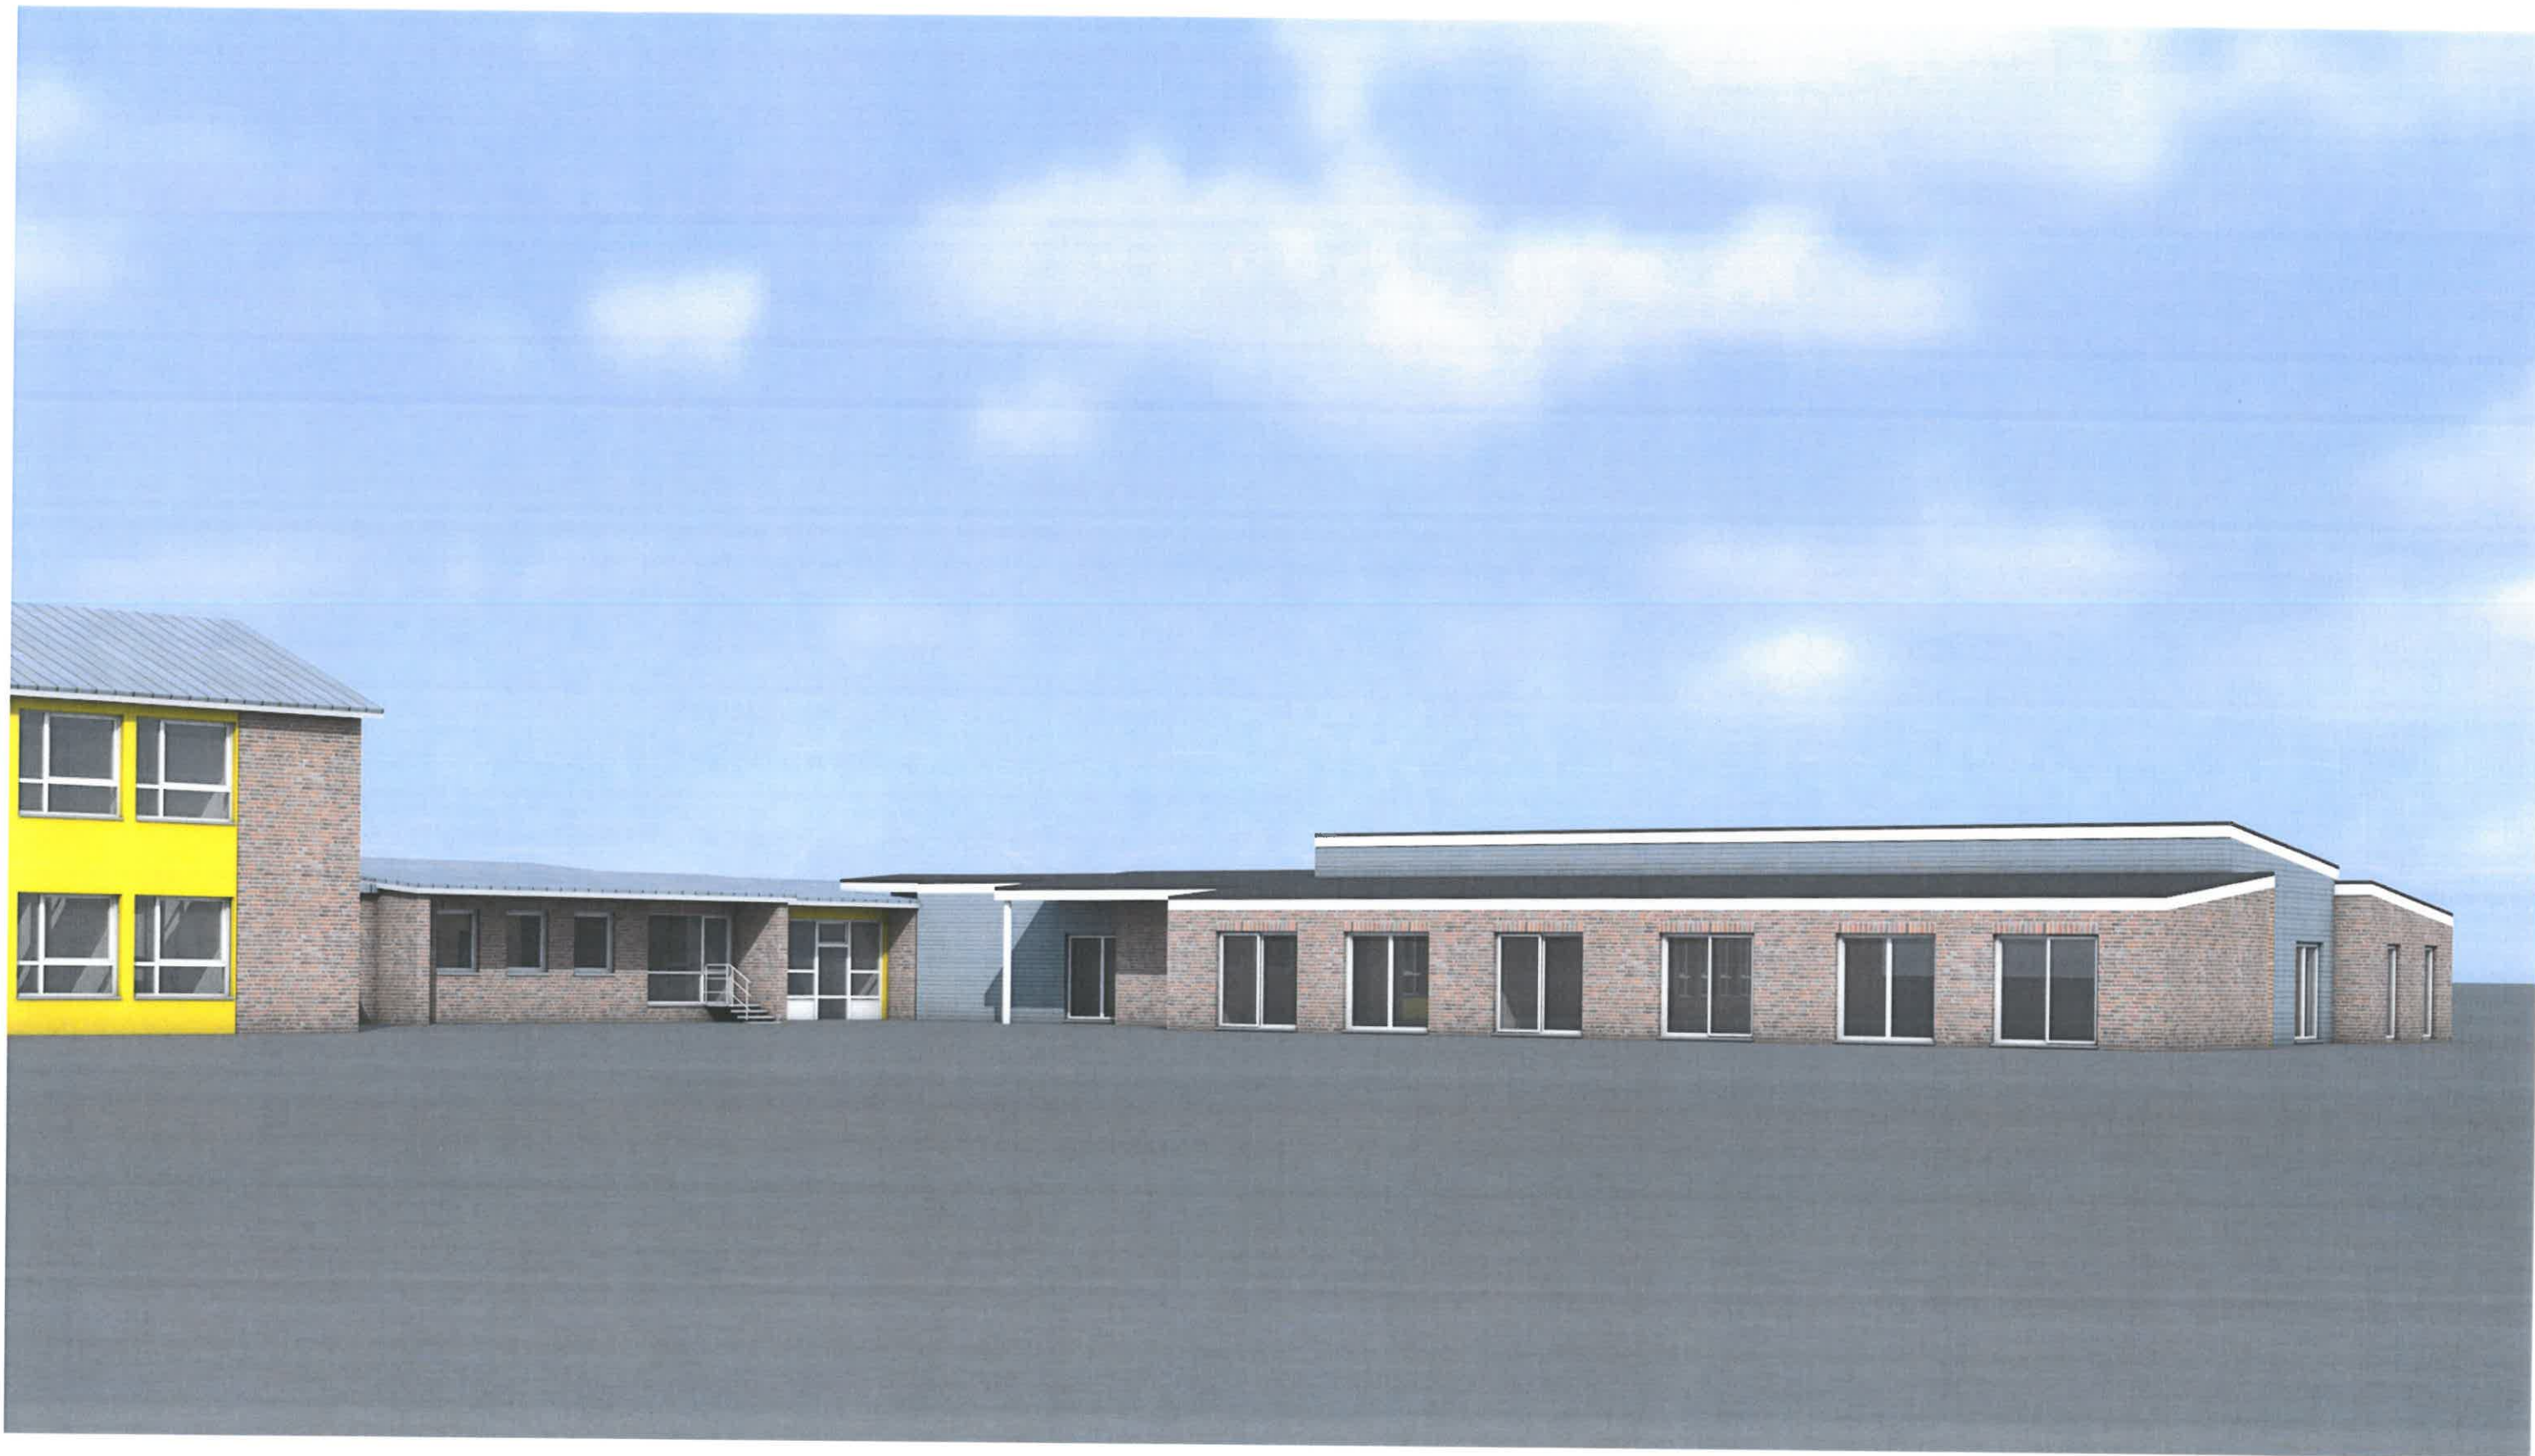



ANMERKUNGEN

Alle Maße sind am Bau zu überprüfen

LEGENDE

Gemeinde:	Moorrege
Gemarkung:	Moorrege
Flur:	6
Flurstück:	133/3 und weitere
Grundstücksgröße:	ca. 21.885 m²
	Grundstücksgrenze
	Bestand
	Neubau
	Baugrenze

ERWEITERUNG Kindergarten:

Bruttogrundfläche (BGF)	~ 589 m²
Nettoraumfläche (NRF)	~ 506 m²

Index	Datum	Änderung

Butzlaff Tewes
ARCHITEKTEN + INGENIEURE

Barmstedter Str. 12
25364 Brande-Hörnerkirchen
www.butzlafftewes.de

Tel. 04127-9565
Fax 04127-9568
post@butzlafftewes.de

LAGEPLAN

Bauvorhaben
Erweiterung Kindergarten Moorrege Klinkerstraße 8
25436 Moorrege

Bauherr
Gemeinde Moorrege
über das Amt Geest und Marsch
Südholstein, Herr Weinberg
Amistraße 12, 25436 Moorrege

Maßstab
1 : 500 [cm, m] Vorentwurf

Datum	Gezeichnet	Nr.	Blatt
05.09.2019	lv	2223	0



ANMERKUNGEN

Alle Maße sind am Bau zu überprüfen

Flächangaben in Höhe der Bodenbelagsoberkanten
gem. DIN 277 abzgl. 3% Putz

LEGENDE



ERWEITERUNG Kindergarten:

Bruttogrundfläche (BGF)	~ 589 m²
Nettogrundfläche (NRF)	~ 506 m²

Index	Datum	Änderung
1		
2		

Butzlaff Tewes
ARCHITEKTEN + INGENIEURE GmbH
Bismarckstr. 12
25364 Brunsbüttel
www.butzlafftewes.de
Tel. 04127-9586
Fax 04127-9586
post@butzlafftewes.de

GRUNDRISS EG

Bauverfahren	Erweiterung	Kindergarten Meersee	Kinderstraße 6 25430 Meersee
Bauherr	Bauhaus Meersee über das Amt Besselt und Marsch Stadtschule, Herr Möhlberg Amtsstraße 12, 25430 Meersee		
Maßstab	1 : 100 [cm, m]	Verantwortl.	
Datum	05.09.2019	Gezeichnet	iv
		Nr.	2223
		Blatt	1