



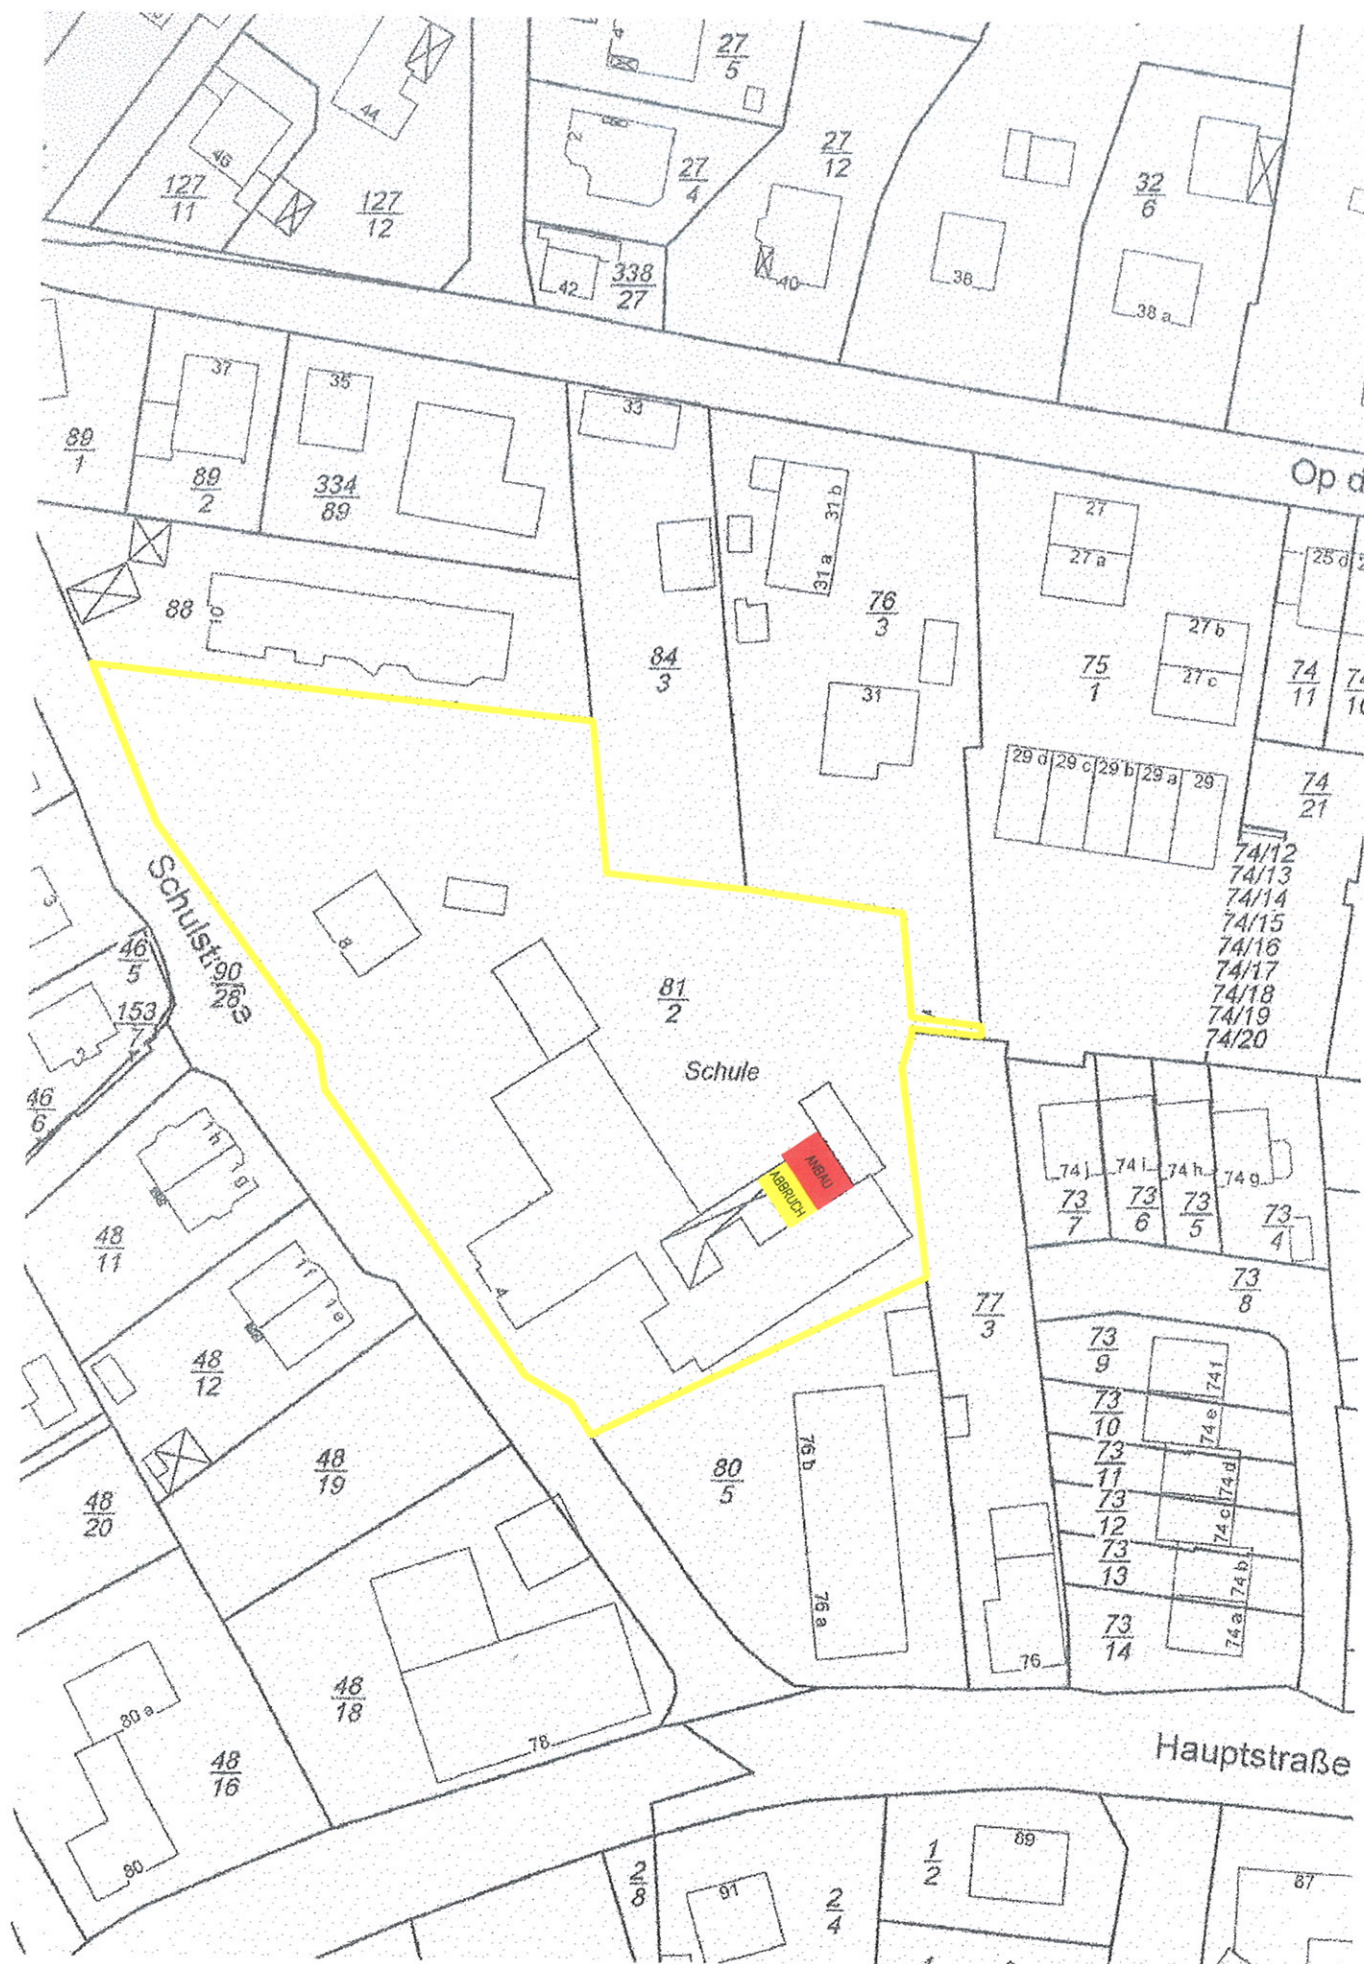

M.: 1:1000

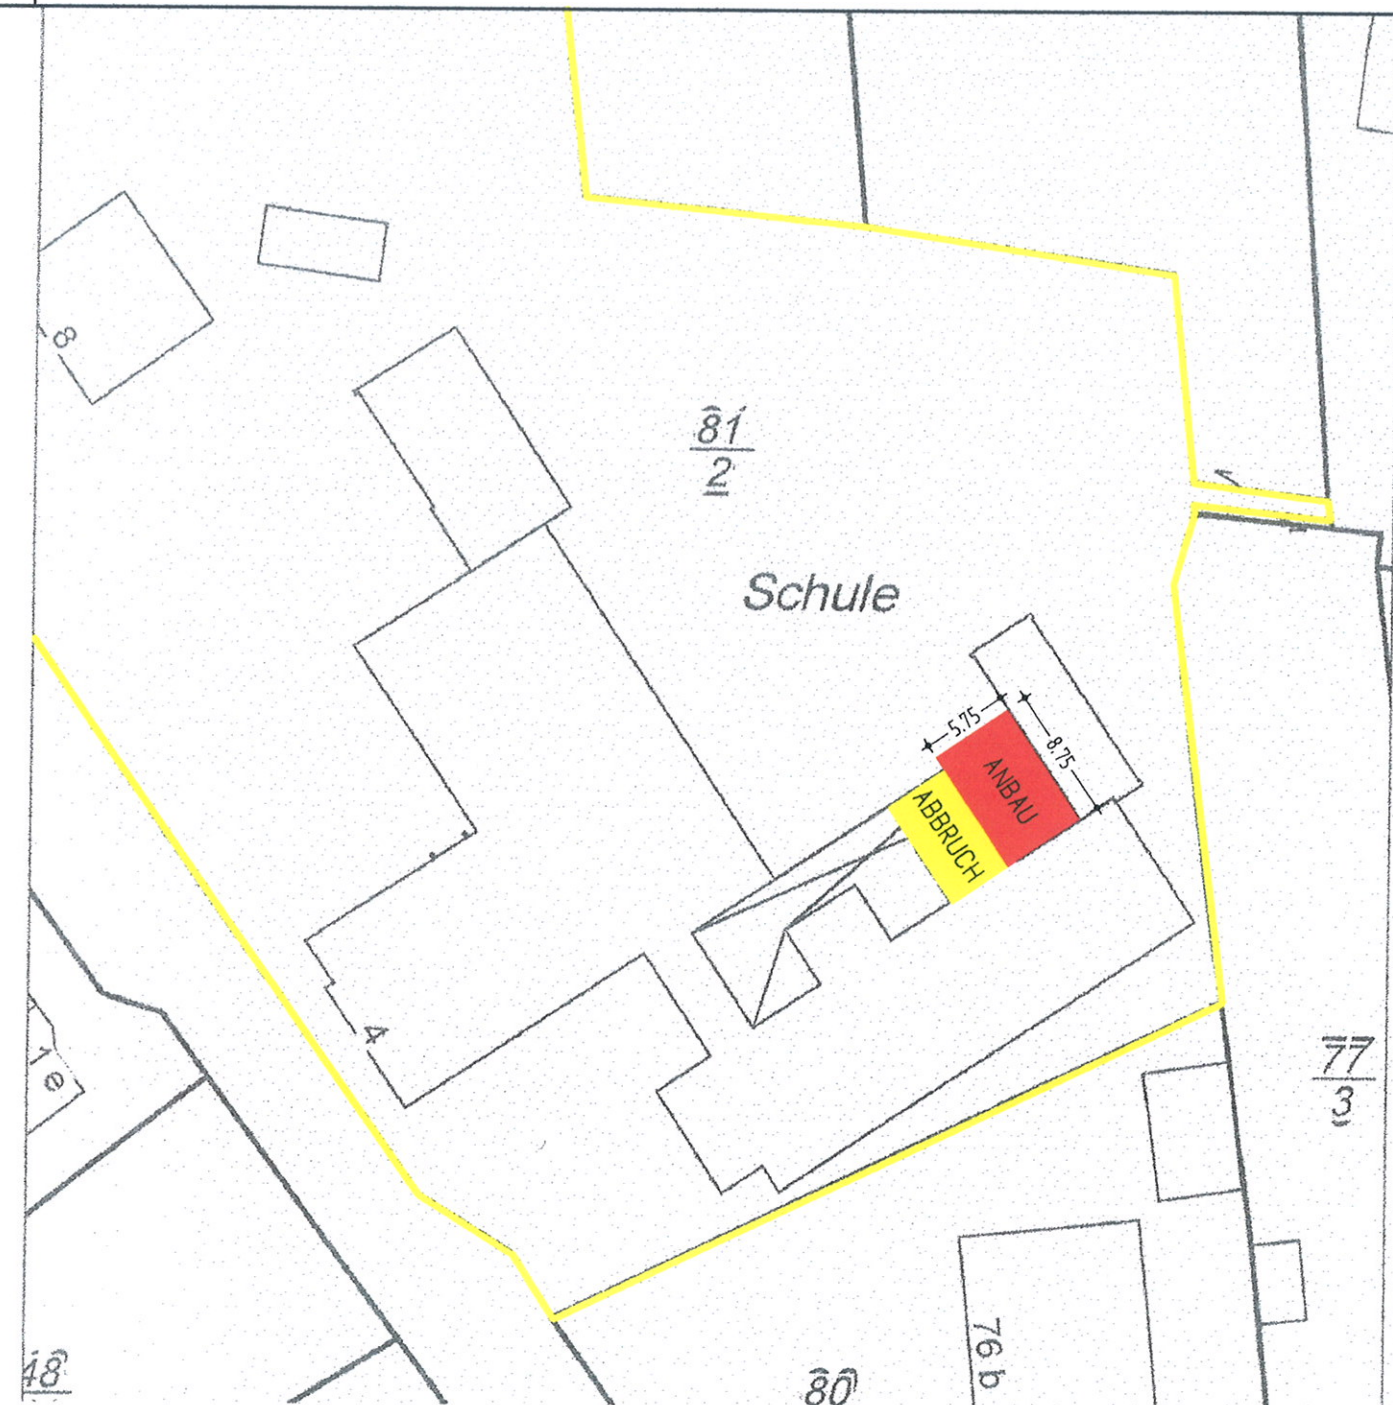

M.: 1:500

GEMARKUNG	APPEN
FLUR	10
FLURSTÜCK	81/2





PROJEKT	APPEN GRUNDSCHULE ANBAU VON WC-RÄUMEN SCHULSTRASSE 4, 25482 APPEN		
BAUHERR	GEMEINDE APPEN GÄRTNERSRADE 8 25482 APPEN		
ARCHITEKTEN	 ARCHITEKTEN ROGGENKAMP und BLEY STROHDIECH 10 • 25377 KOLLNAR TEL. 04124/2581 • FAX 04124/7822		
DATUM 04.06.2008		PROJEKTNUMMER 08/393	
ARCHITEKT		MAßSTAB 1:500/1:1000	
PLANINHALT		PLANNUMMER	
LAGEPLAN			

SCHULGEBAUDE ZWEIFGESCHOSSIG

STRANGENDLUFTER
ÜBER ROHRKASTEN
IN DER RAUMECKE


NEBENGEBAUDE EINGESCHOSSIG
FLACHDACH

STRANGENDLUFTER
ÜBER ROHRKASTEN
IN DER RAUMECKE

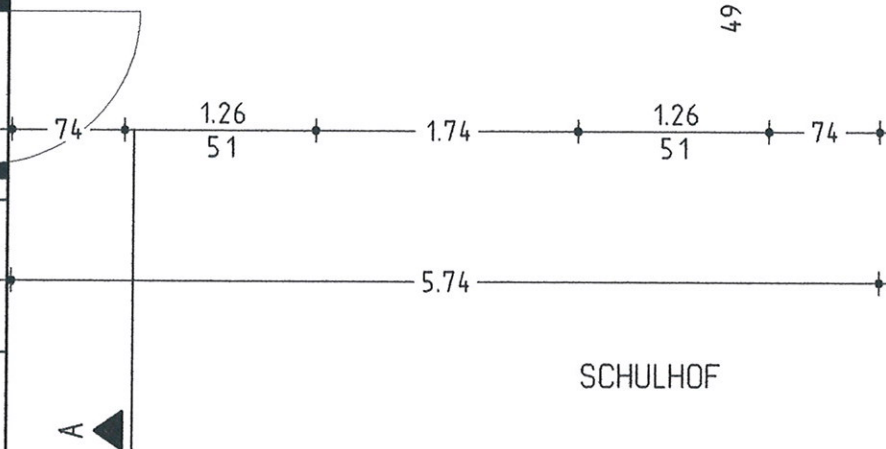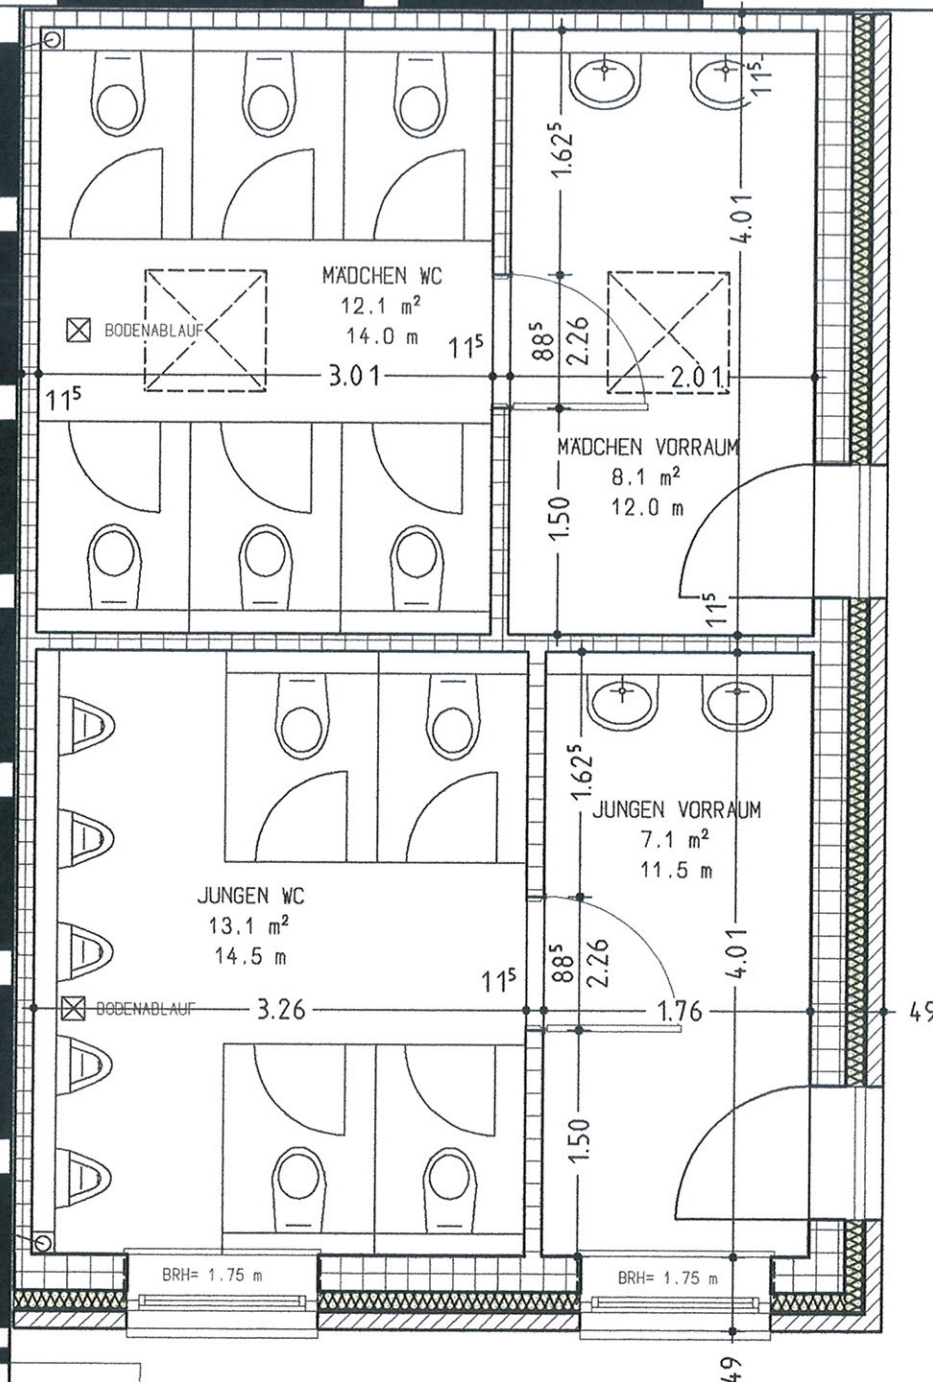

GRUNDRISS ERDGESCHOSS

VORH. FUNDAMENT SCHULGEBAUDE ZWEIFGESCHOSSIG

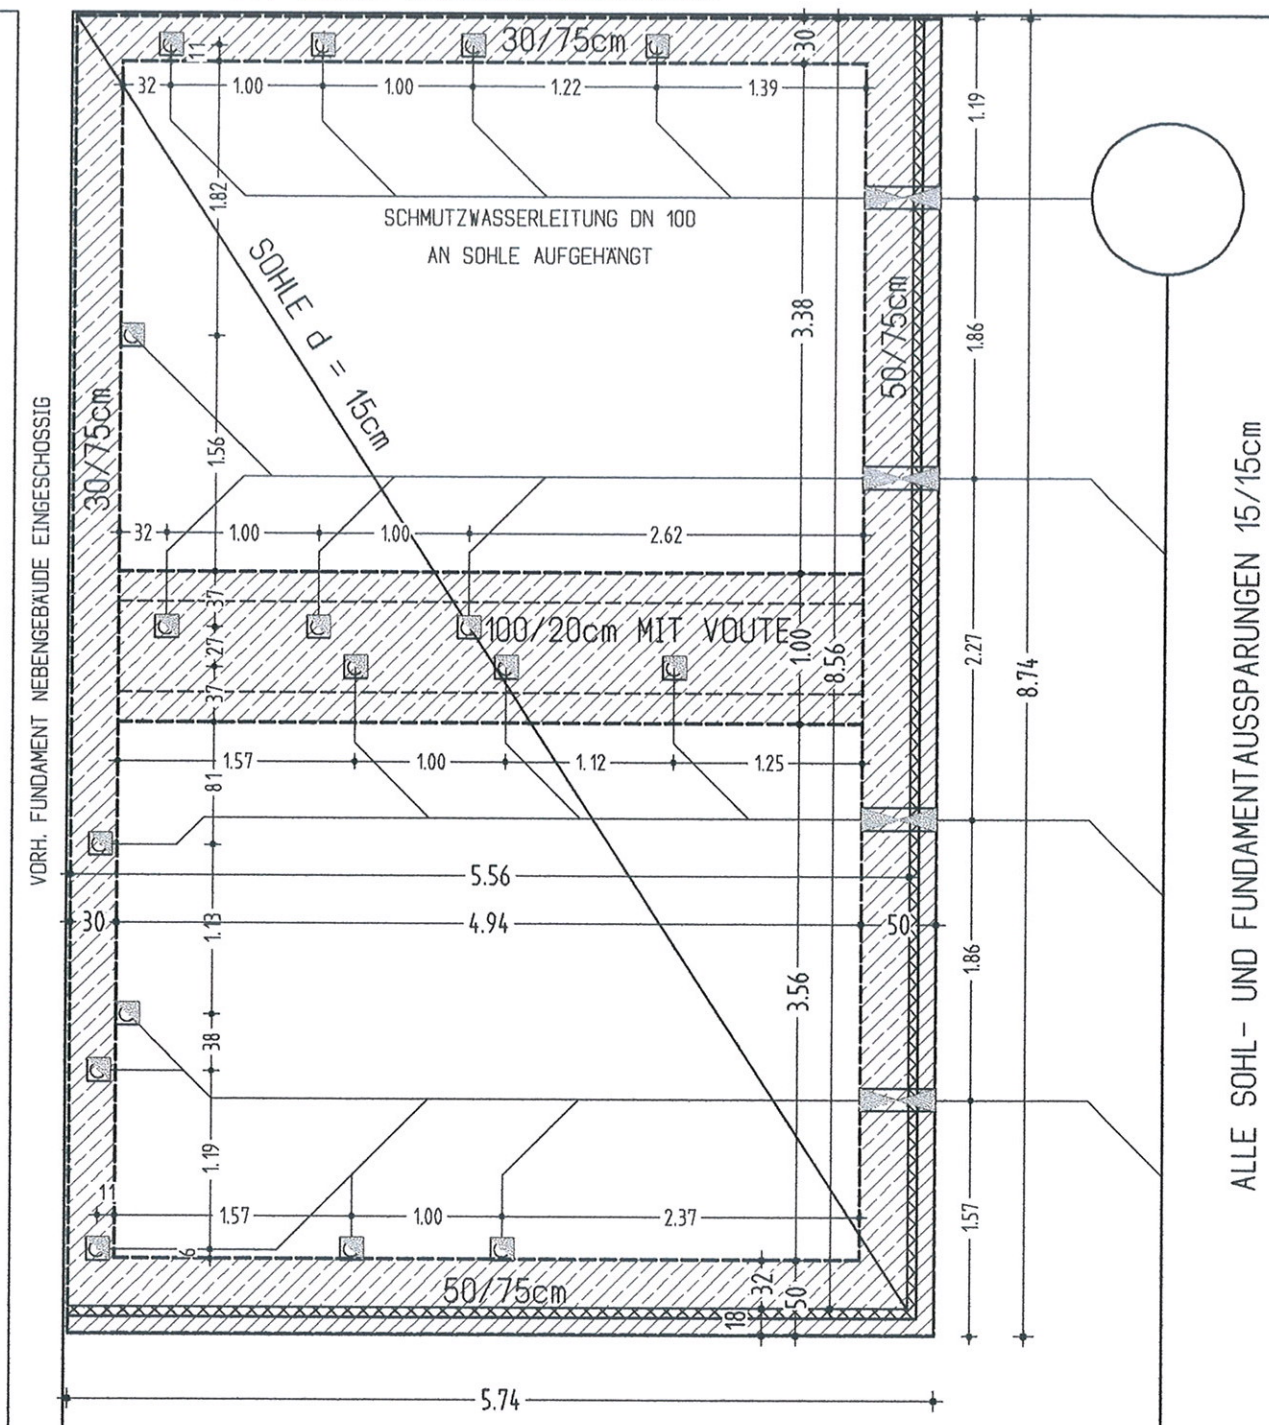


FUNDAMENTPLAN

Die Maße für Fenster und Außentüren sind Verblendmaße. Das Hintermauerwerk wird jeweils um Anschlagbreite zurückgesetzt.

Die Maße für Innentüren im sind lichte Rohbaumaße.

Fensteranschlöße 4,0cm

Fundamentanker einbauen!

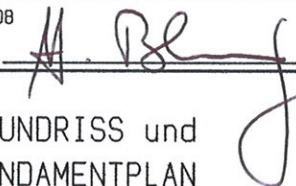PROJEKT	APPEN GRUNDSCHULE ANBAU VON WC-RÄUMEN SCHULSTRASSE 4, 25482 APPEN		
BAUHERR	GEMEINDE APPEN GÄRTNERSRADE 8 25482 APPEN		
ARCHITEKTEN	 ARCHITEKTEN ROGGENKAMP und BLEY STROHDEICH 10 • 25377 KOLLMAR TEL. 04124/2581 • FAX 04124/7822		
DATUM 04.08.2008		PROJEKTNUMMER	08/393
ARCHITEKT		MABSTAB	1:50
PLANINHALT	GRUNDRISS und FUNDAMENTPLAN		PLANNUMMER
			02

ALLE SOHL- UND FUNDAMENTAUSSPARUNGEN 15/15cm