




ARCHITEKTEN  
**ROGGENKAMP**  
und **BLEY**

Architekten Roggenkamp und Bley · Strohdreich 10 · 25377 Kollmar

Strohdreich 10  
25377 Kollmar  
Telefon 0 41 24 - 25 81  
Telefax 0 41 24 - 78 22

An die  
Amtsverwaltung Moorrege  
z.H. Herrn Götze  
Amtsstraße 12

**25436 Moorrege**

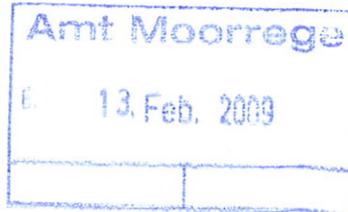

Bankverbindungen:  
Volksbank Glückstadt (BLZ 221 900 30) Nr. 41 057 530  
Sparkasse Westholstein (BLZ 222 500 20) Nr. 21 057 126  
Vereinsbank (BLZ 200 300 00) Nr. 22 000 810

Datum: 12.02.2009

**Betr.: Grundschule Appen, Anbau Pausenhalle**

Sehr geehrter Herr Götze

Beiliegend Grundrisse Schnitt und Ansicht der geplanten Pausenhalle.

Einmal im Maßstab 1 : 100 und einmal ohne Maßstab (verkleinert) auf DIN A 4 als Anlage für die Einladungen zur Sitzung.

Der Treppenabgang vom 1.OG in die Halle ist sowohl der zweite Rettungsweg, aber auch der alltägliche Zugang zur Pausenhalle für die Klassen im 1.OG.

Wir sparen uns damit die aufwendige Maßnahme des Rettungsweges über das Dach und die Treppe vor der Halle vom Dach auf den Schulhof. Die Fenster im Flur 1.OG können so erhalten bleiben und müssen nicht durch G 30-Fenster ersetzt werden. Damit bleibt auch weiterhin Möglichkeit der Fensterlüftung für den Flur erhalten.


Die Treppe nimmt in der Halle höchstens 5,0 qm Nutzfläche in Anspruch und stört dort in der Ecke nicht.

Der Entwurf ist mit Frau Lemke Brandschutz Kreisbauamt Pinneberg besprochen und so auch genehmigungsfähig.

Auf der Sitzung am 19.2.09 werde ich nochmals zu diesem Entwurf ausführlich Stellung nehmen und die Sache erläutern.

mit freundlichen Grüßen

Anlagen

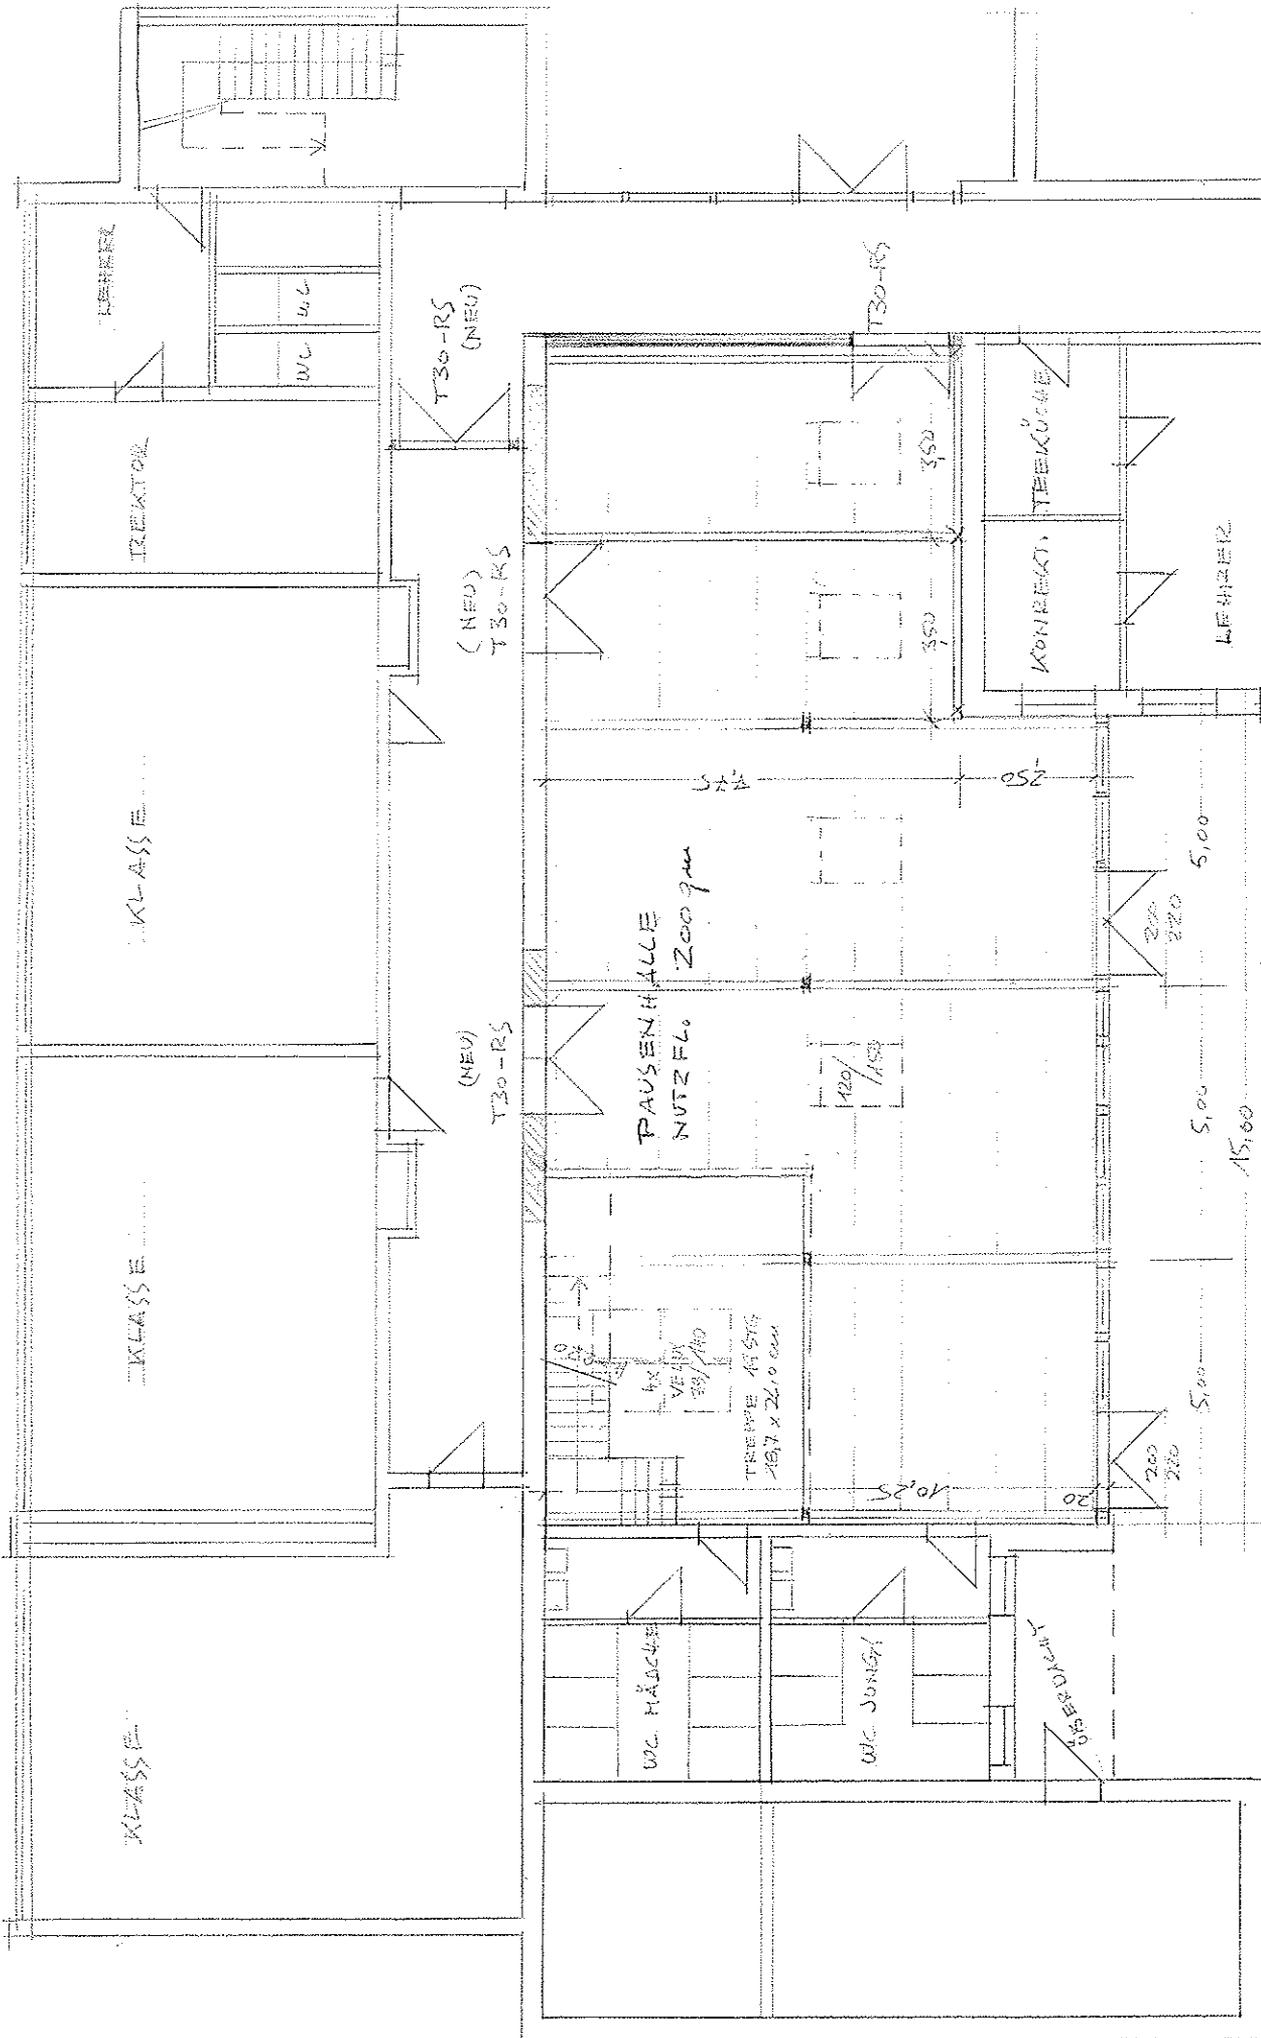


GRUNDRISS EG

ARCHITEKTEN  
**PROGENKAMP**  
 UND  
**BLIEY**

Strohbüsch 10 · 26377 KOLLWAR  
 Tel. 0 41 24 / 25 81 · Fax 0 41 24 / 78 22

GRUNDSCHULE APPEN  
 AN SAU PAUSEHALLE

2009 J. Progenkamp

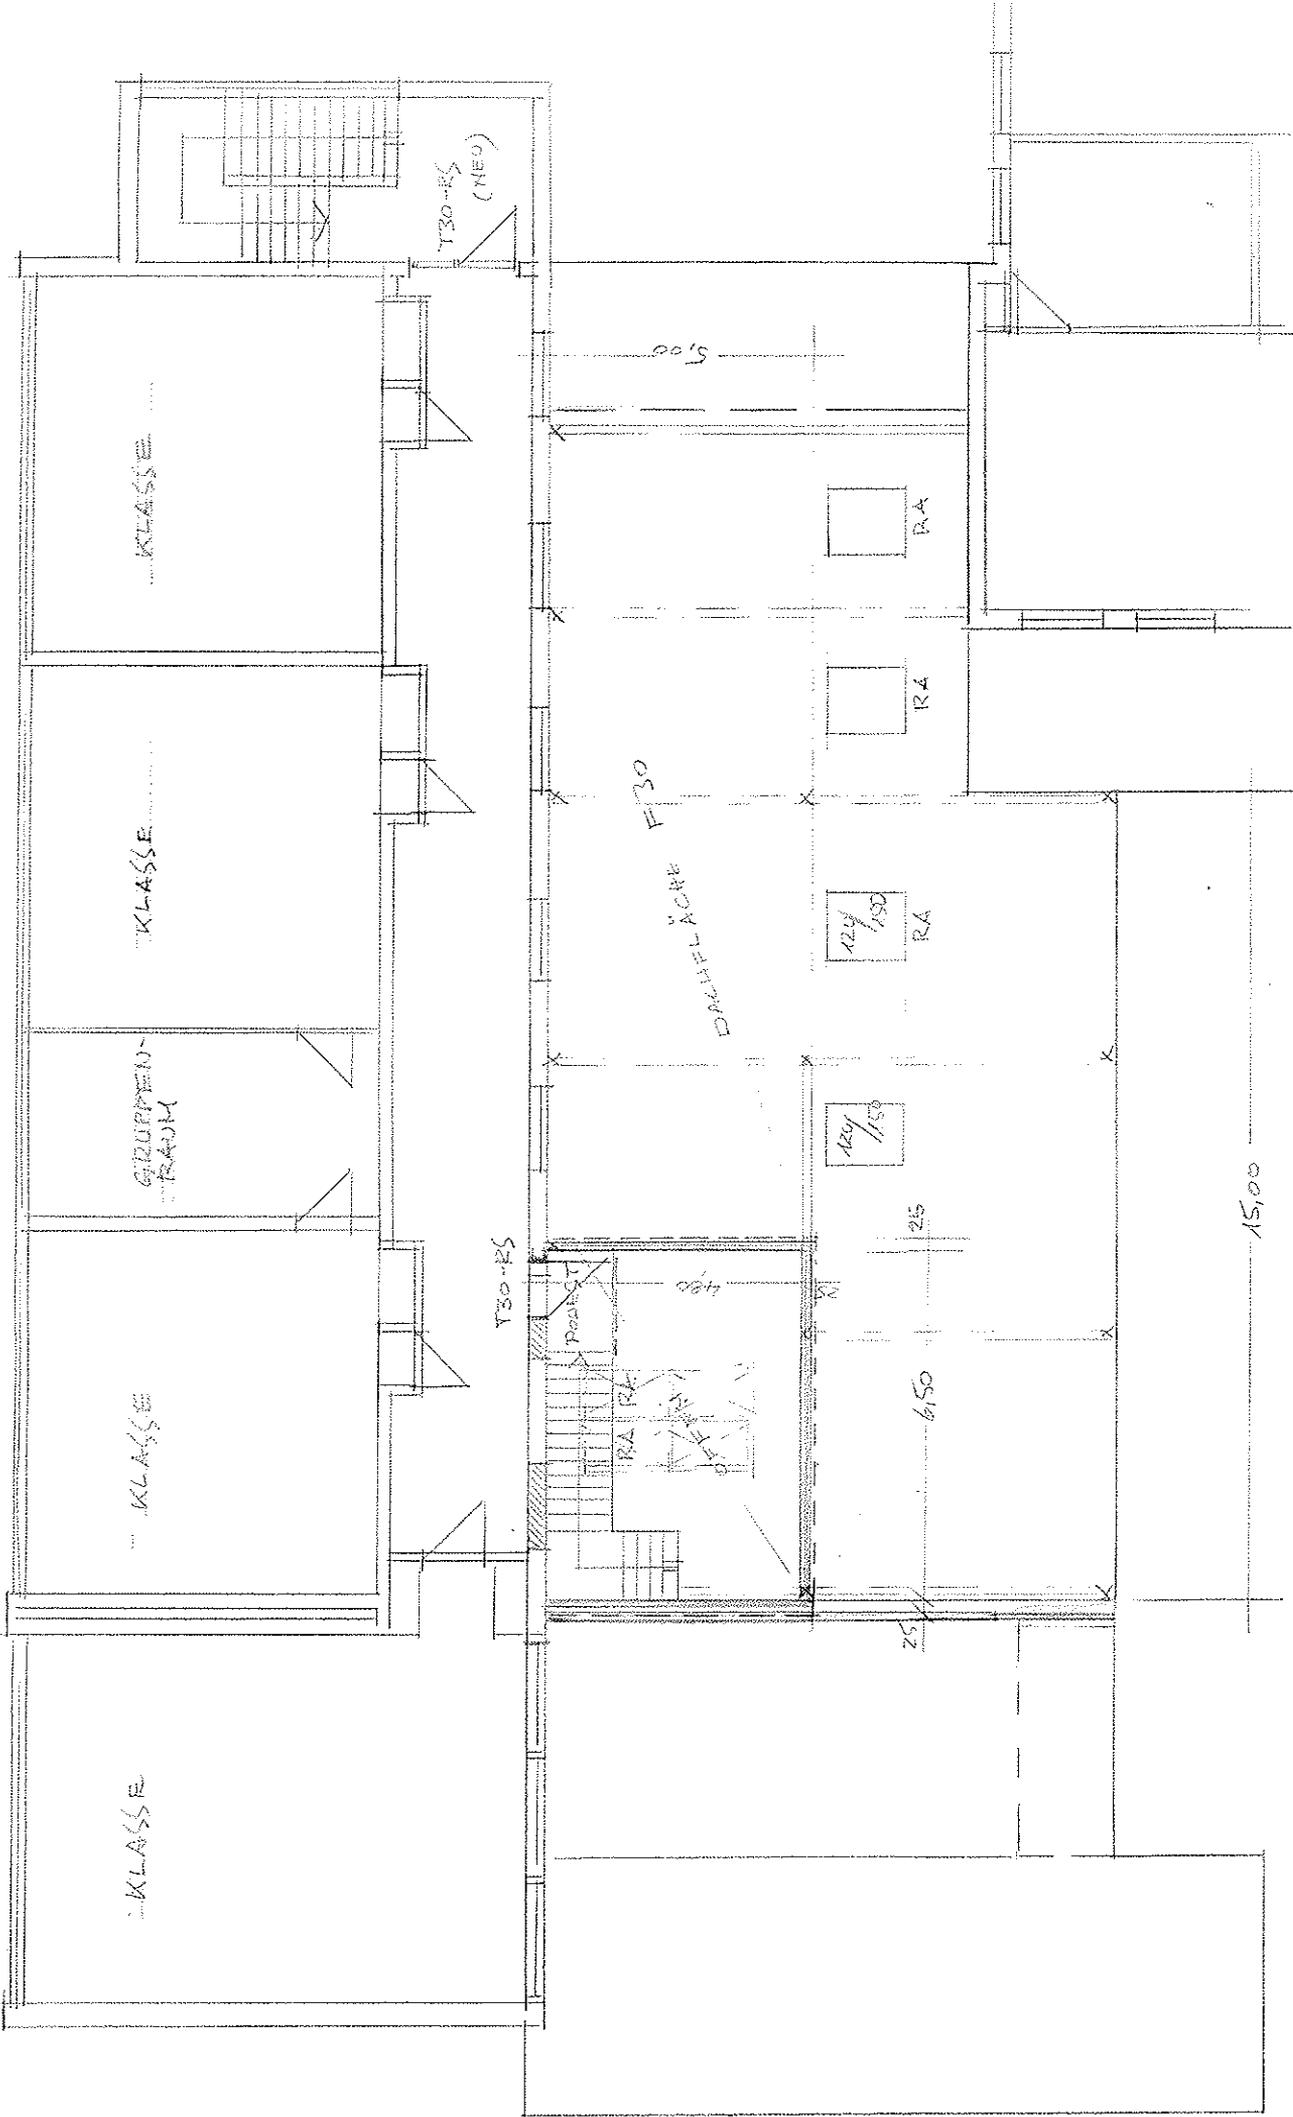


GRUNDSCHULE APPEN  
ANBAU PAUSENHALLE

ARCHITEKTEN  
**PROGENKAMP  
UND BLEY**  
SPANDAU 10 · 28377 KÖLLMANN  
Tel. 041 24 / 26 61 · Fax 041 24 / 78 22

GRUNDRISS 1.09


11.2.08 J. Roggauer-Schney

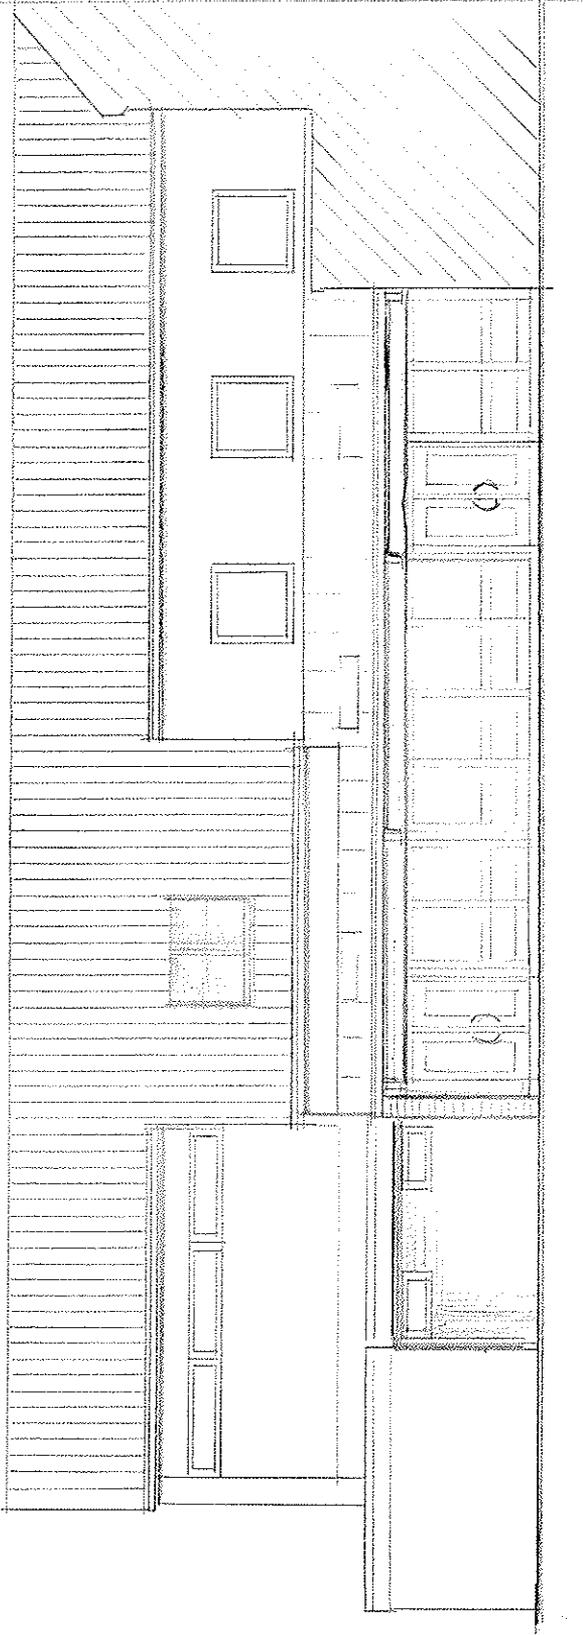

ANSICHT VOM SCHULHOF

GRUNDSCHULE APPEH  
ANBAU PUSSEHALLE

M.2.04  
V. Boppert

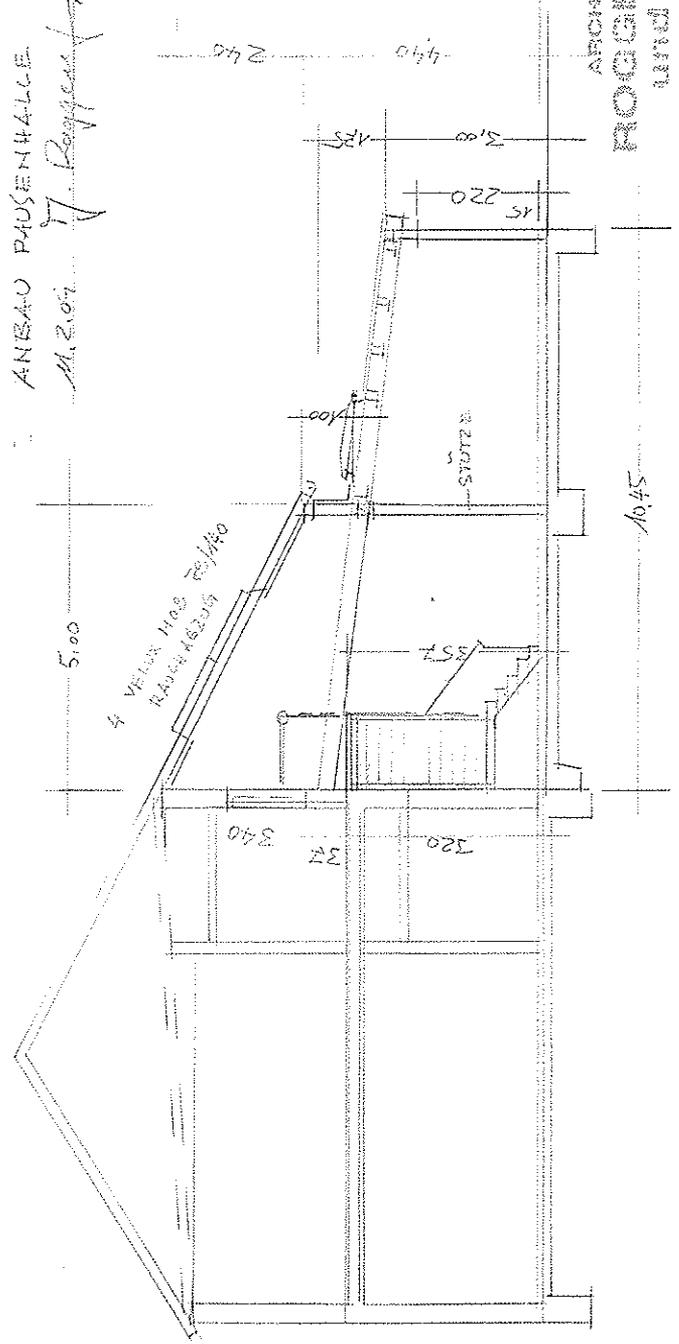

SCANNIT

ARCHITECTEN  
**ROGGENKAMP**  
UND  
BILLEY  
SUNDSCHE 10 · 25077 KOLLNAR  
Tel. 04124/2561 · Fax 04124/7622