

050

Grundschule
Holm

Erstausgabe:

Index	Datum	Änderung
REV A	03.06.2020	Betreuung 4
REV B	05.06.2020	Alternative Lager/Betreuung
REV C	12.06.2020	Aktualisierung
REV D	17.06.2020	Beh. WC
REV E	03.07.2020	Änderungen Bestands

Alle Maße sind vor Ausführung am Bau zu prüfen! Unstimmigkeiten sind vor der Ausführung mit der Bauleitung zu klären!

Vorliegende Zeichnung ist urheberrechtlich geschützt! Jede Vervielfältigung und Weitergabe an Dritte, auch von Ausschnitten, ist untersagt!

gezeichnet: Gada
geprüft: Braker

JAN BRAKER ARCHITEKT
Schopenstehl 22
20095 Hamburg
T +49 (0)40 - 570 197 810
F +49 (0)40 - 570 197 819
braker@janbraker.de
www.janbraker.de

Technische Nachweise:
Statik - A. Mohn
TGA - M & S Ingenieure
Brandschutz - T. Börner
Energieberatung - Posse & Götze

Bauherr:
Der Bürgermeister
vertreten durch:
Amt Geest und Marsch
SüdHolstein, Amtsstraße 12
25436 Moorrege

Projektadresse:
Schulstraße 5 25488 Holm

Maßstab: 1:100

Planformat: A0



Leistungsphase: Bauantragsz

Planinhalt:

Grundriss EG

Planstand: 18.09.2020

Plannummer:
050-04-02.001

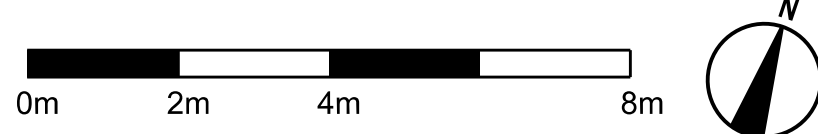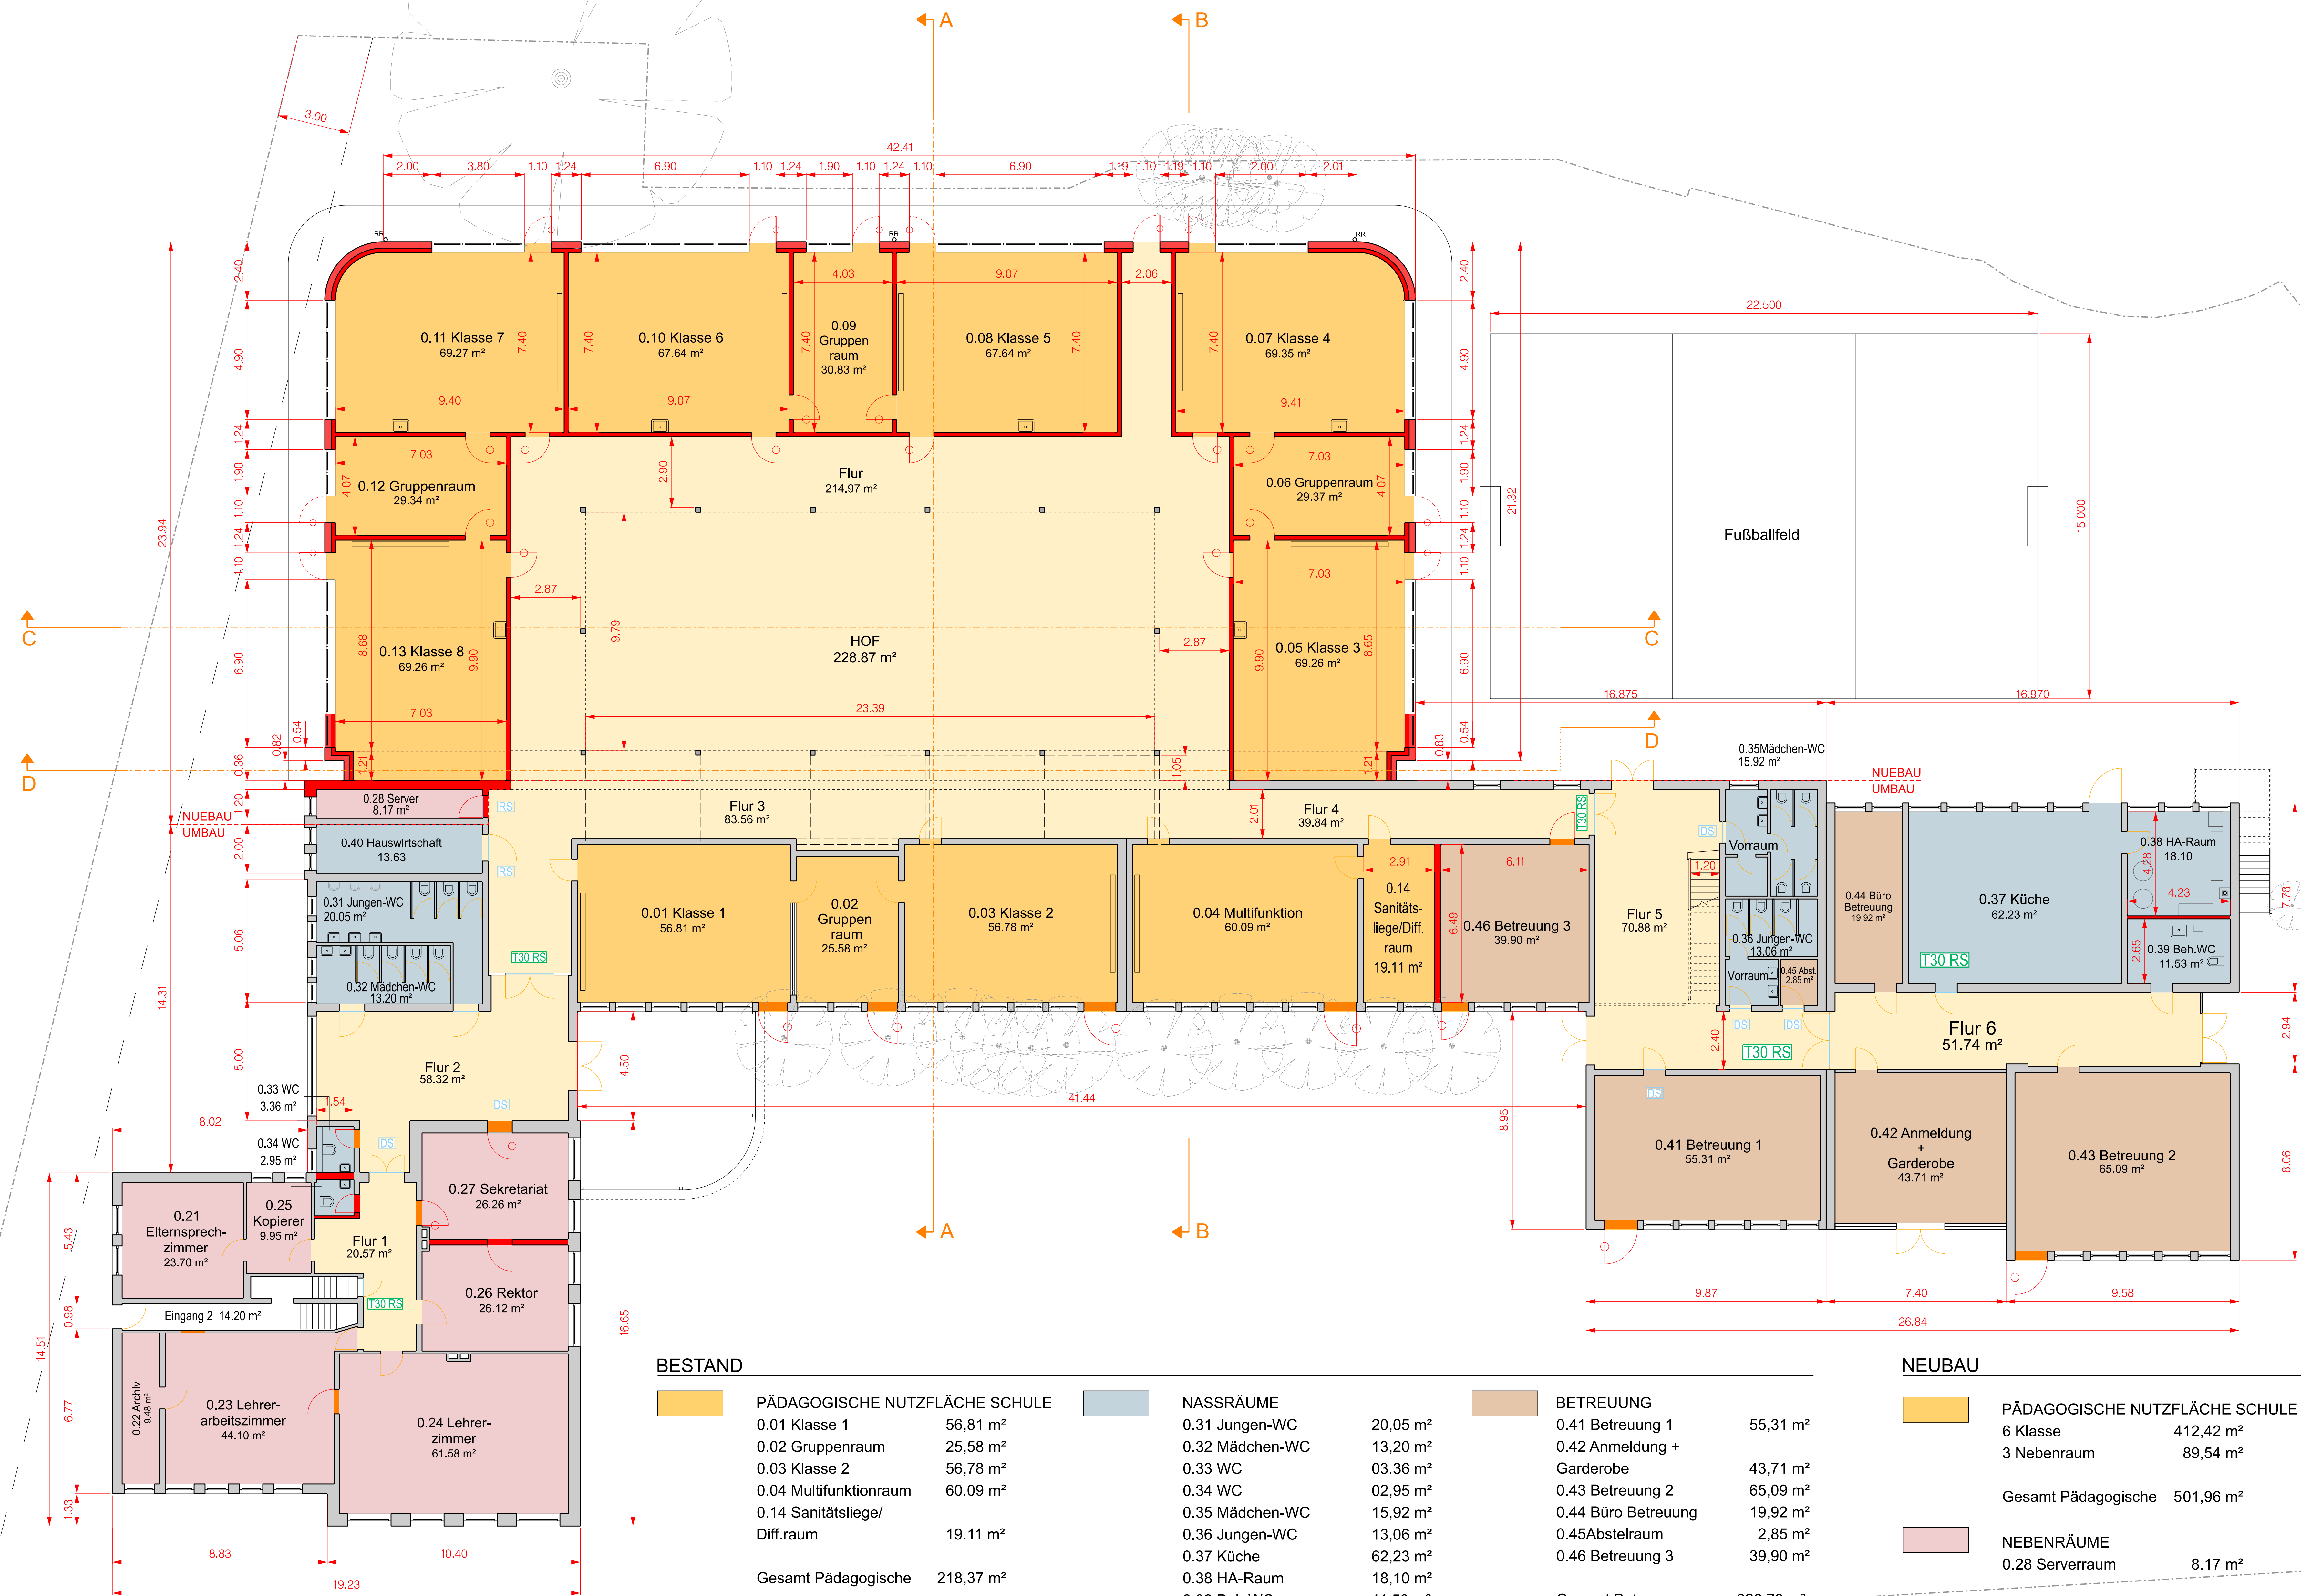

LEGEND	
—	Umbau/Neubau
—	Abriss
	Neu Tür ohne Glass
	Neu Tür mit Glass

BESTAND

PÄDAGOGISCHE NUTZFLÄCHE SCHULE	
0.01 Klasse 1	56,81 m²
0.02 Gruppenraum	25,58 m²
0.03 Klasse 2	56,78 m²
0.04 Multifunktionraum	60,09 m²
0.14 Sanitätsliege/Diff.raum	19,11 m²
Gesamt Pädagogische	218,37 m²
NEBENRÄUME	
0.21 Elternsprechzimmer	23,70 m²
0.22 Archiv	09,48 m²
0.23 Lehrerarbeitszimmer	44,10 m²
0.24 Lehrerzimmer	61,58 m²
0.25 Kopierer	09,95 m²
0.26 Rektor	26,12 m²
0.27 Sekretariat	26,26 m²
Gesamt Nebenräume	201,19 m²

NASSRÄUME	
0.31 Jungen-WC	20,05 m²
0.32 Mädchen-WC	13,20 m²
0.33 WC	03,36 m²
0.34 WC	02,95 m²
0.35 Mädchen-WC	15,92 m²
0.36 Jungen-WC	13,06 m²
0.37 Küche	62,23 m²
0.38 HA-Raum	18,10 m²
0.39 Beh.WC	11,53 m²
0.40 Hauswirtschaftsraum	13,63 m²
Gesamt Nassräume	174,03 m²
VERKEHRSFLÄCHEN	
Flur	324,91 m²
Gesamt Verkehrsflächen	324,91 m²

BETREUUNG	
0.41 Betreuung 1	55,31 m²
0.42 Anmeldung + Garderobe	43,71 m²
0.43 Betreuung 2	65,09 m²
0.44 Büro Betreuung	19,92 m²
0.45 Abstellraum	2,85 m²
0.46 Betreuung 3	39,90 m²
Gesamt Betreuung	226,78 m²
GESAMT	1.145,28 m²
GESAMT BRUTTO	1.300,57 m²

NEUBAU

PÄDAGOGISCHE NUTZFLÄCHE SCHULE	
6 Klasse	412,42 m²
3 Nebenraum	89,54 m²
Gesamt Pädagogische	501,96 m²
NEBENRÄUME	
0.28 Serverraum	8,17 m²
Gesamt Nebenräume	8,17 m²
VERKEHRSFLÄCHEN	
Flur	214,97 m²
HOF	228,87 m²
Gesamt Verkehrsflächen	443,84 m²
GESAMT	953,97 m²
GESAMT BRUTTO	1004,95 m²

050

Grundschule
Holm

Erstausgabe:

Index	Datum	Änderung
REV B	05.06.2020	Büro Schulsozialarbeit
REV C	12.06.2020	Aktualisierung

VORABZUG
Nicht zur Ausführung freigegeben!

Alle Maße sind vor Ausführung am Bau zu prüfen! Unstimmigkeiten sind vor der Ausführung mit der Bauleitung zu klären!

Vorliegende Zeichnung ist urheberrechtlich geschützt! Jede Vervielfältigung und Weitergabe an Dritte, auch von Ausschnitten, ist untersagt!

gezeichnet: Gada	geprüft: Braker
---------------------	--------------------

JAN BRAKER ARCHITEKT
Schopenstehl 22
20095 Hamburg
T +49 (0)40 - 570 197 810
F +49 (0)40 - 570 197 819
braker@janbraker.de
www.janbraker.de

Technische Nachweise:
Statik - A. Mohn
TGA - M & S Ingenieure
Brandschutz - T. Börner
Energieberatung - Posse & Götze

Bauherr:
Der Bürgermeister
vertreten durch:
Amt Geest und Marsch
SüdHolstein, Amtsstraße 12
25436 Moorrege

Projektadresse:
Schulstraße 5 25488 Holm

Maßstab: 1:100

Planformat: A0


Leistungsphase: Bauantragsz

Planinhalt:

Grundriss OG

Planstand: 18.09.2020

Plannummer:
050-04-02.002

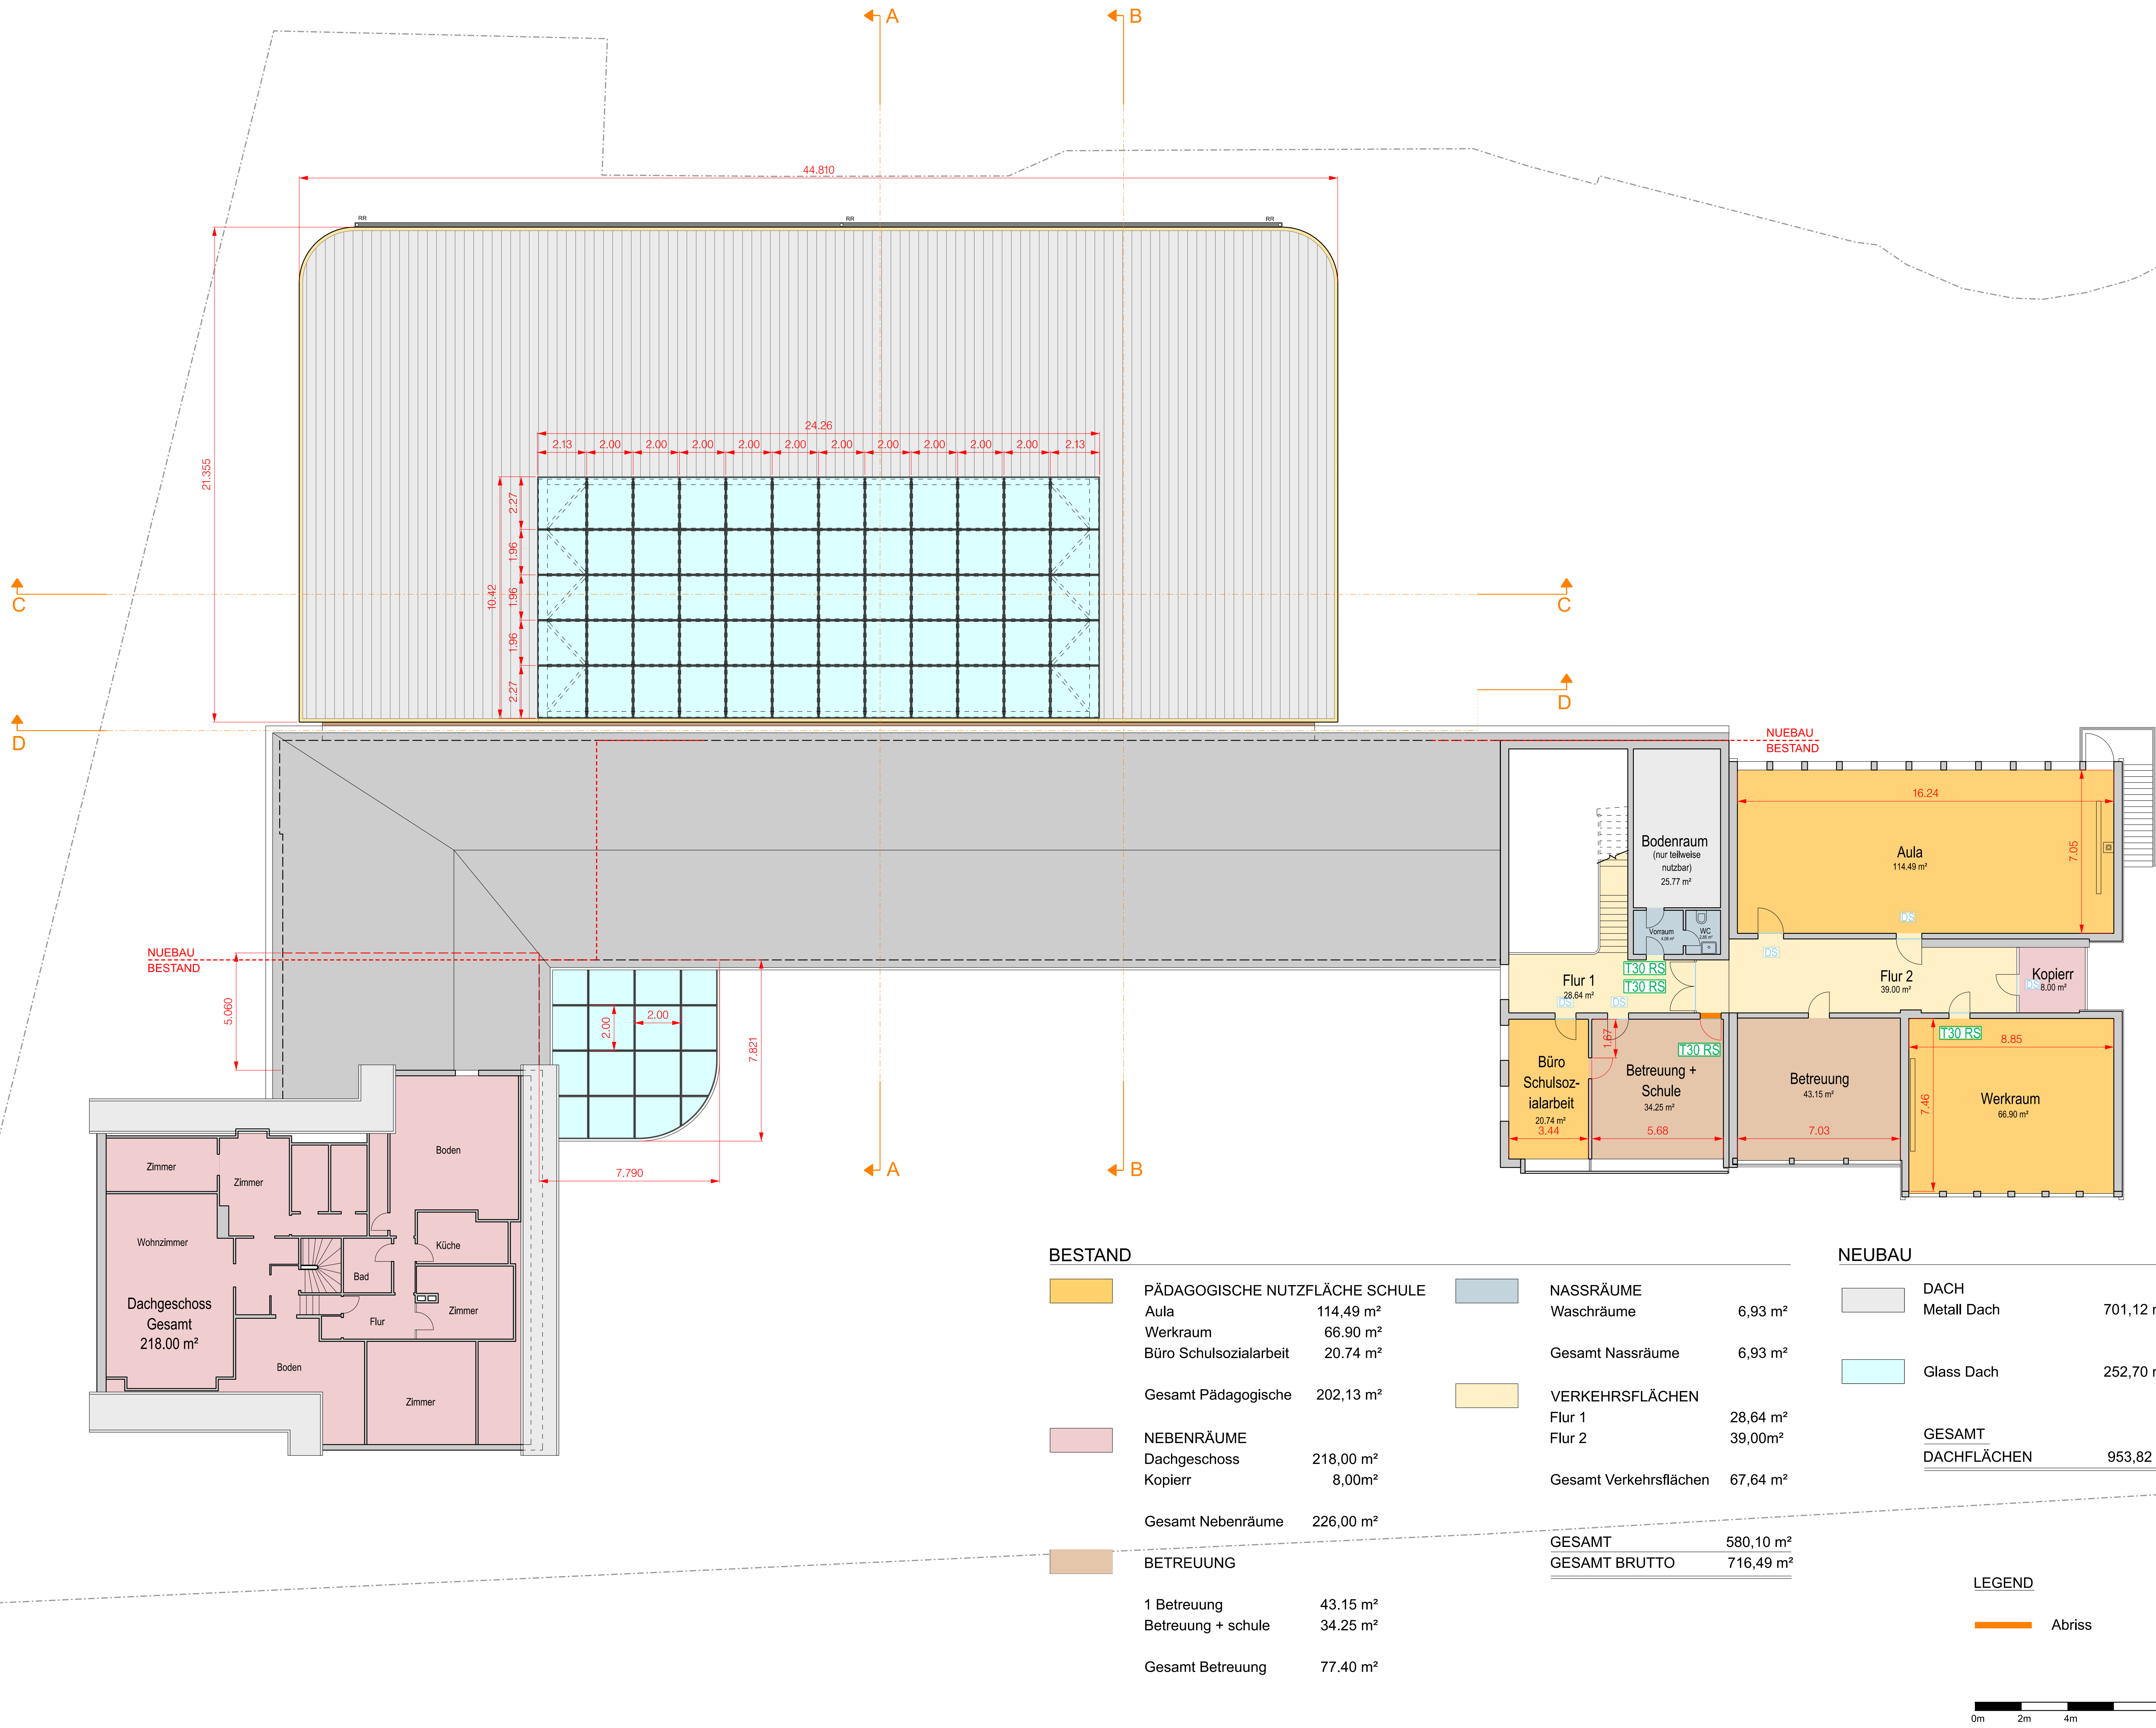

050

Grundschule Holm

Erstausgabe:

Index	Datum	Änderung

VORABZUG
Nicht zur Ausführung freigegeben!

Alle Maße sind vor Ausführung am Bau zu prüfen! Unstimmigkeiten sind vor der Ausführung mit der Bauleitung zu klären!

Vorliegende Zeichnung ist urheberrechtlich geschützt! Jede Vervielfältigung und Weitergabe an Dritte, auch von Ausschnitten, ist untersagt!

gezeichnet: Gada	geprüft: Braker
---------------------	--------------------

JAN BRAKER ARCHITEKT
Schopenstehl 22
20095 Hamburg
T +49 (0)40 - 570 197 810
F +49 (0)40 - 570 197 819
braker@janbraker.de
www.janbraker.de

Technische Nachweise:
Statik - A. Mohn
TGA - M & S Ingenieure
Brandschutz - T. Börner
Energieberatung - Posse & Götze

Bauherr:
Der Bürgermeister
vertreten durch:
Amt Geist und Marsch
SüdHolstein, Amtsstraße 12
25436 Moorrege

Projektadresse:
Schulstraße 5 25488 Holm

Maßstab: 1:100


Planformat: A1

Leistungsphase: Bauantragsz


Planinhalt:
Schnitte 1

Planstand: 18.09.2020


Plannummer:
050-04-03.001

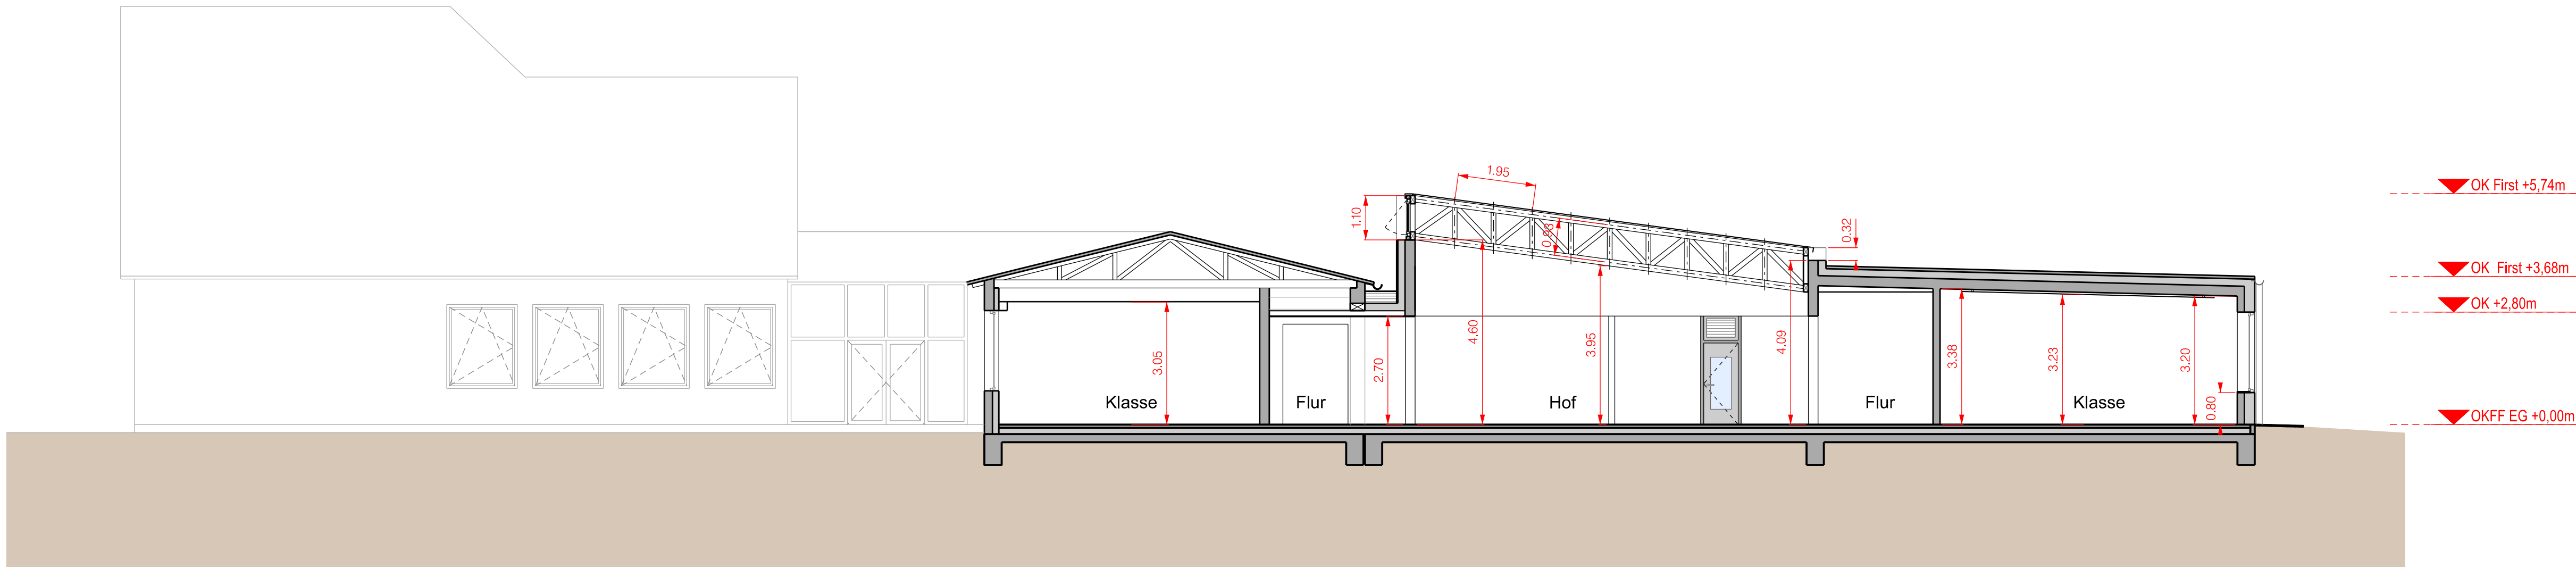


Schnitt A-A

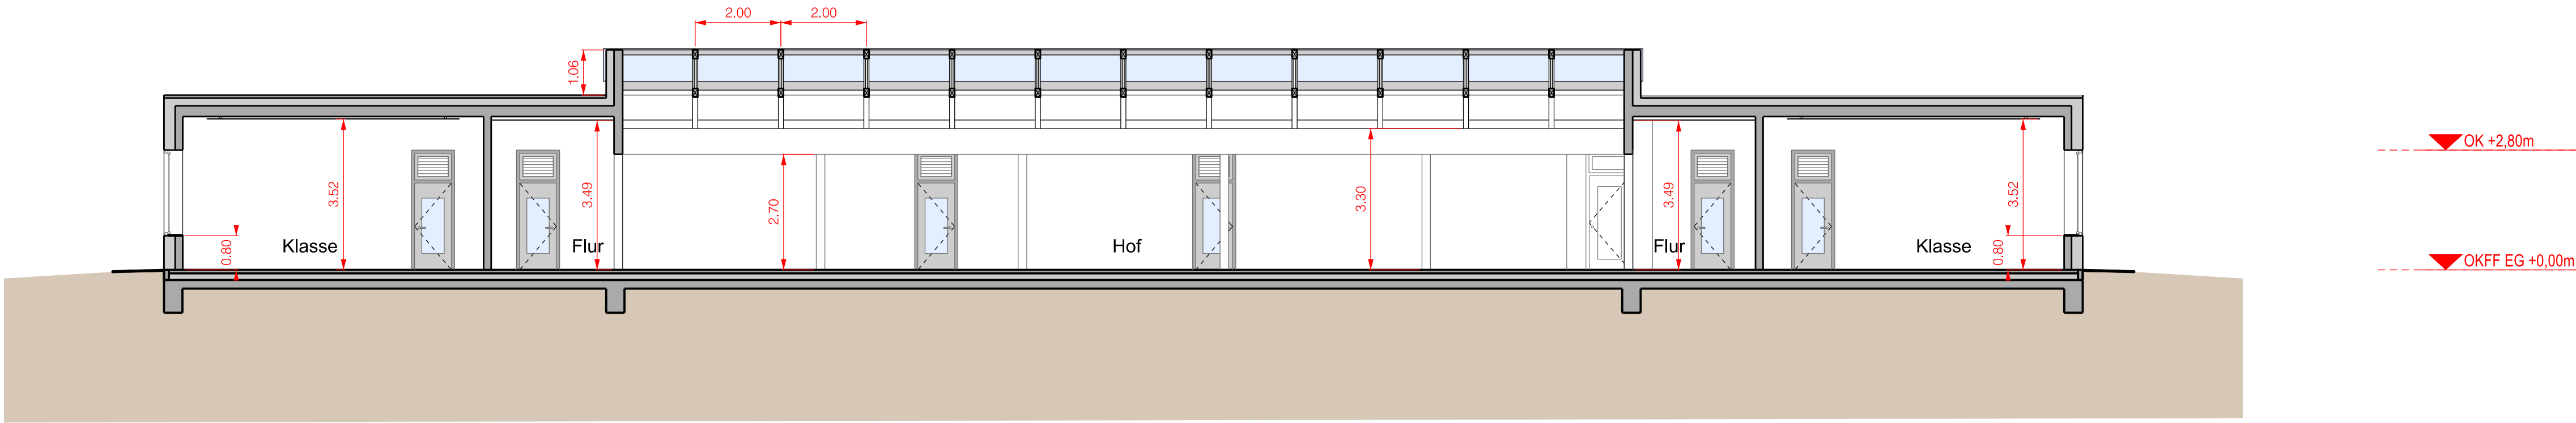

Schnitt C-C

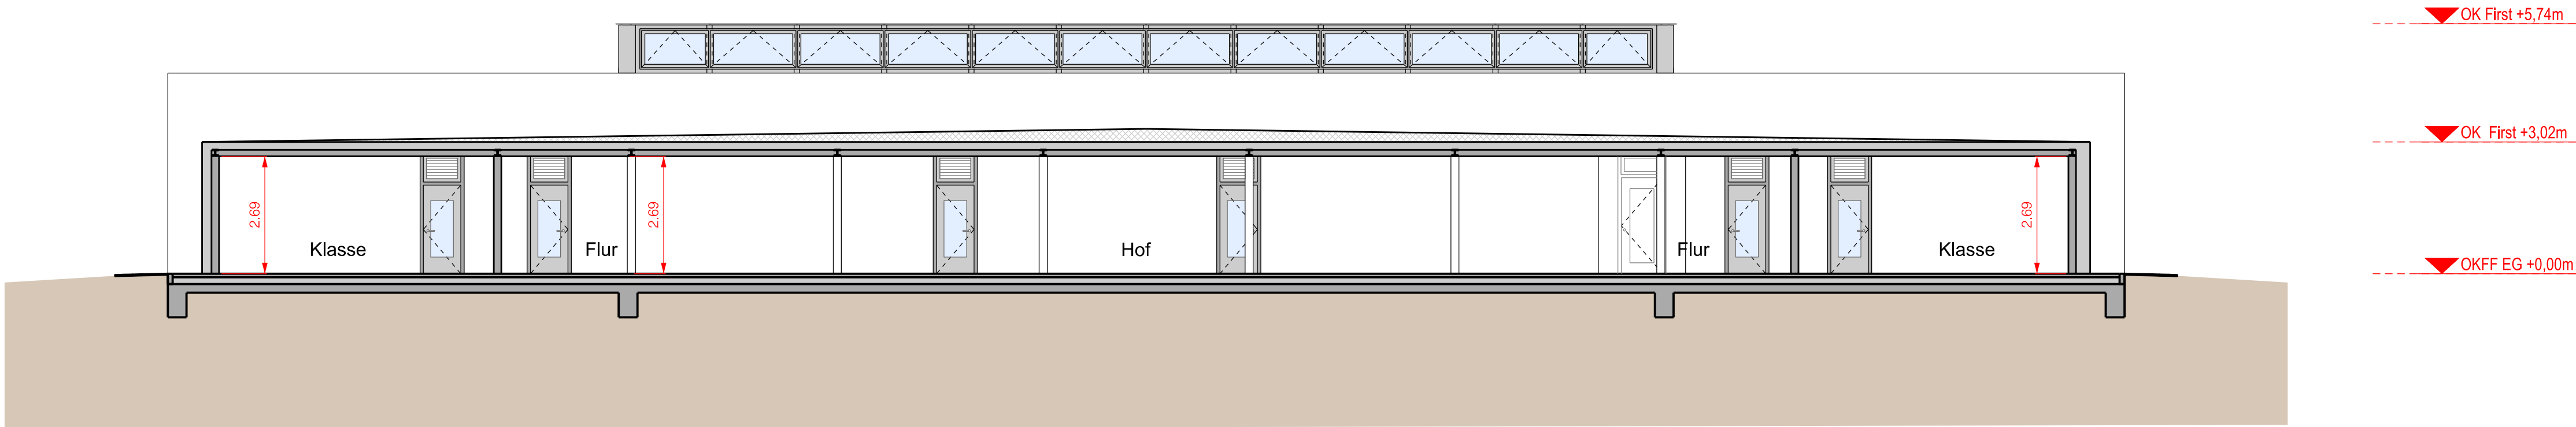

Schnitt D-D

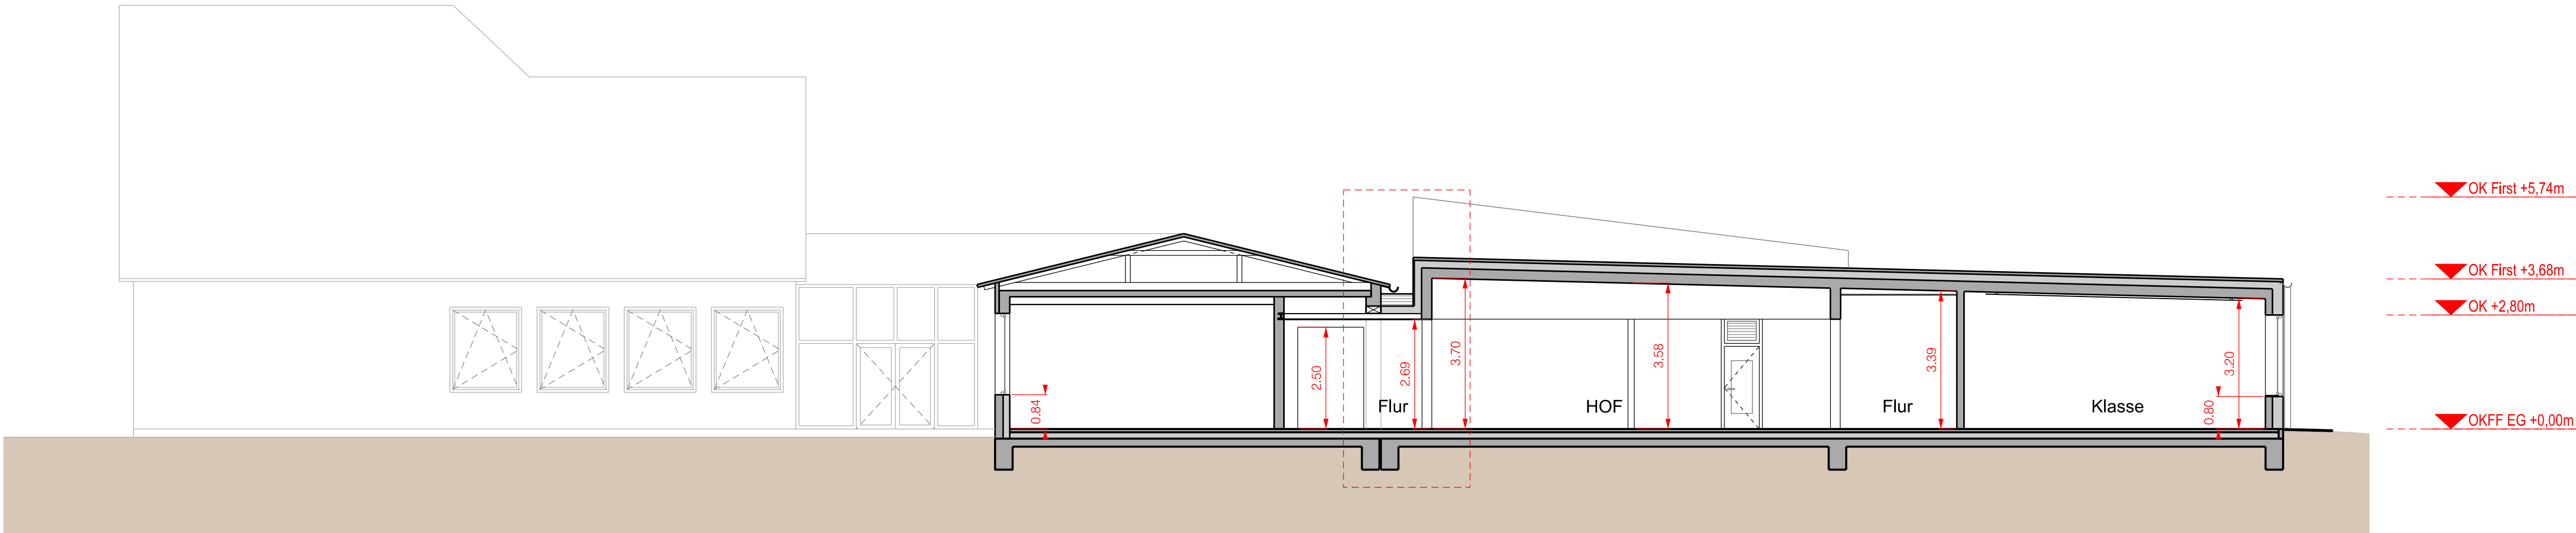

Schnitt B-B

050

Grundschule Holm

Erstausgabe:		
Index	Datum	Änderung

Alle Maße sind vor Ausführung am Bau zu prüfen! Unstimmigkeiten sind vor der Ausführung mit der Bauleitung zu klären!

Vorliegende Zeichnung ist urheberrechtlich geschützt! Jede Vervielfältigung und Weitergabe an Dritte, auch von Ausschnitten, ist untersagt!

gezeichnet: Gada	geprüft: Braker
---------------------	--------------------

JAN BRAKER ARCHITEKT
Schopensteht 22
20095 Hamburg
T +49 (0)40 - 570 197 810
F +49 (0)40 - 570 197 819
braker@janbraker.de
www.janbraker.de

Technische Nachweise:
Statik - A. Mohn
TGA - M & S Ingenieure
Brandschutz - T. Börner
Energieberatung - Posse & Götze

Bauherr:
Der Bürgermeister
vertreten durch:
Amt Geest und Marsch
SüdHolstein, Amtsstraße 12
25436 Moorrege

Projektadresse:
Schulstraße 5 25488 Holm

Maßstab: 1:100

Planformat: A1

Leistungsphase: Bauantragsz

Planinhalt:

Schnitte 2

Planstand: 18.09.2020

Plannummer:
050-04-03.002

050

Grundschule
Holm

Erstausgabe:

Index	Datum	Änderung

VORABZUG
Nicht zur Ausführung freigegeben!

Alle Maße sind vor Ausführung am Bau zu prüfen! Unstimmigkeiten sind vor der Ausführung mit der Bauleitung zu klären!

Vorliegende Zeichnung ist urheberrechtlich geschützt! Jede Vervielfältigung und Weitergabe an Dritte, auch von Ausschnitten, ist untersagt!

gezeichnet: Gada	geprüft: Braker
---------------------	--------------------

JAN BRAKER ARCHITEKT
Schopensehl 22
20095 Hamburg
T +49 (0)40 - 570 197 810
F +49 (0)40 - 570 197 819
braker@janbraker.de
www.janbraker.de

Technische Nachweise:
Statik - A. Mohn
TGA - M & S Ingenieure
Brandschutz - T. Börner
Energieberatung - Posse & Götze

Bauherr:
Der Bürgermeister
vertreten durch:
Amt Geist und Marsch
SüdHolstein, Amtsstraße 12
25436 Moorrege

Projektadresse:
Schulstraße 5 25488 Holm

Maßstab: 1:100

Planformat: A1


Leistungsphase: Bauantragsz

Planinhalt:


Ansichten

Planstand: 18.09.2020


Plannummer:
050-04-04.001

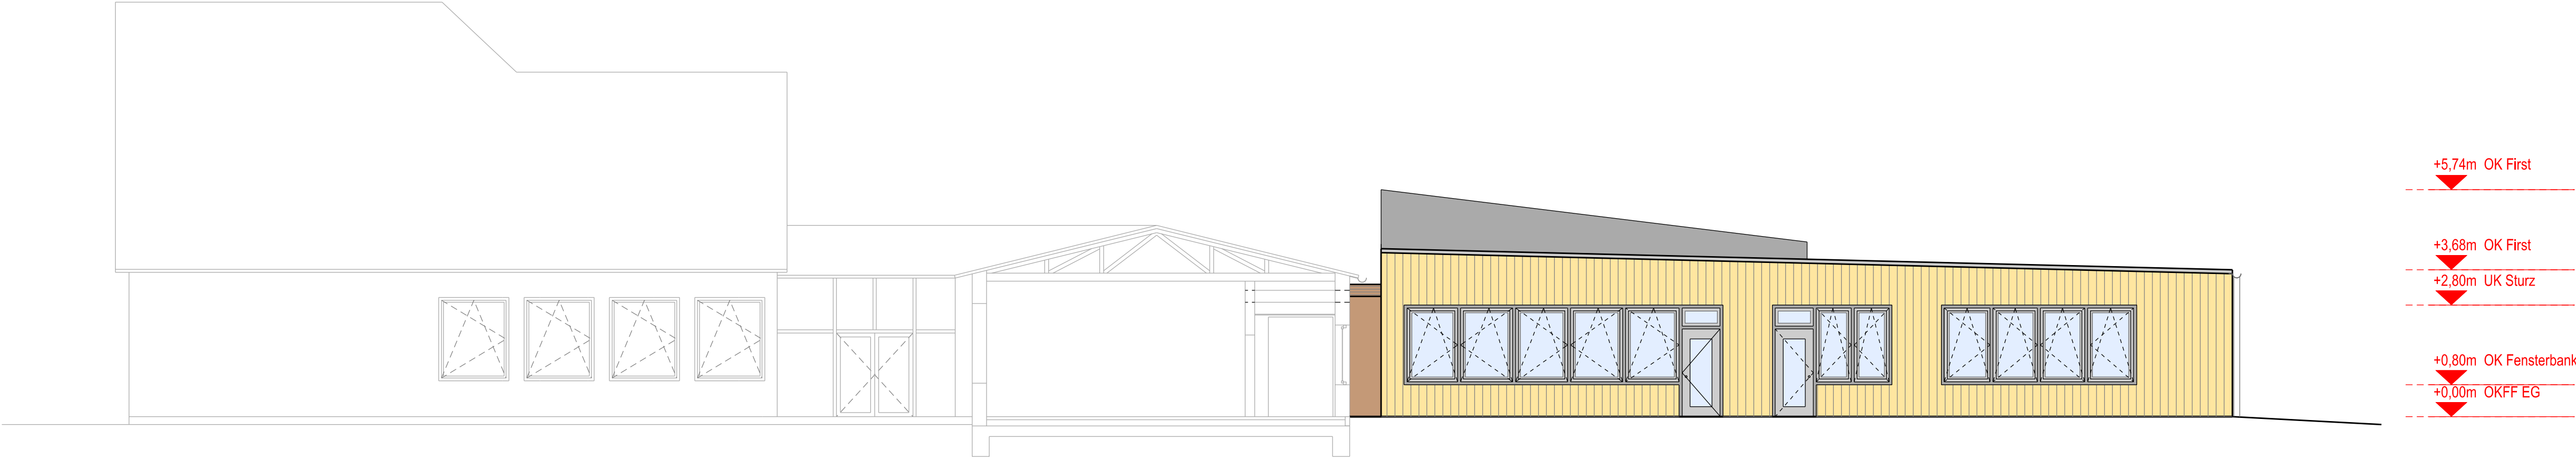


Ost Ansicht

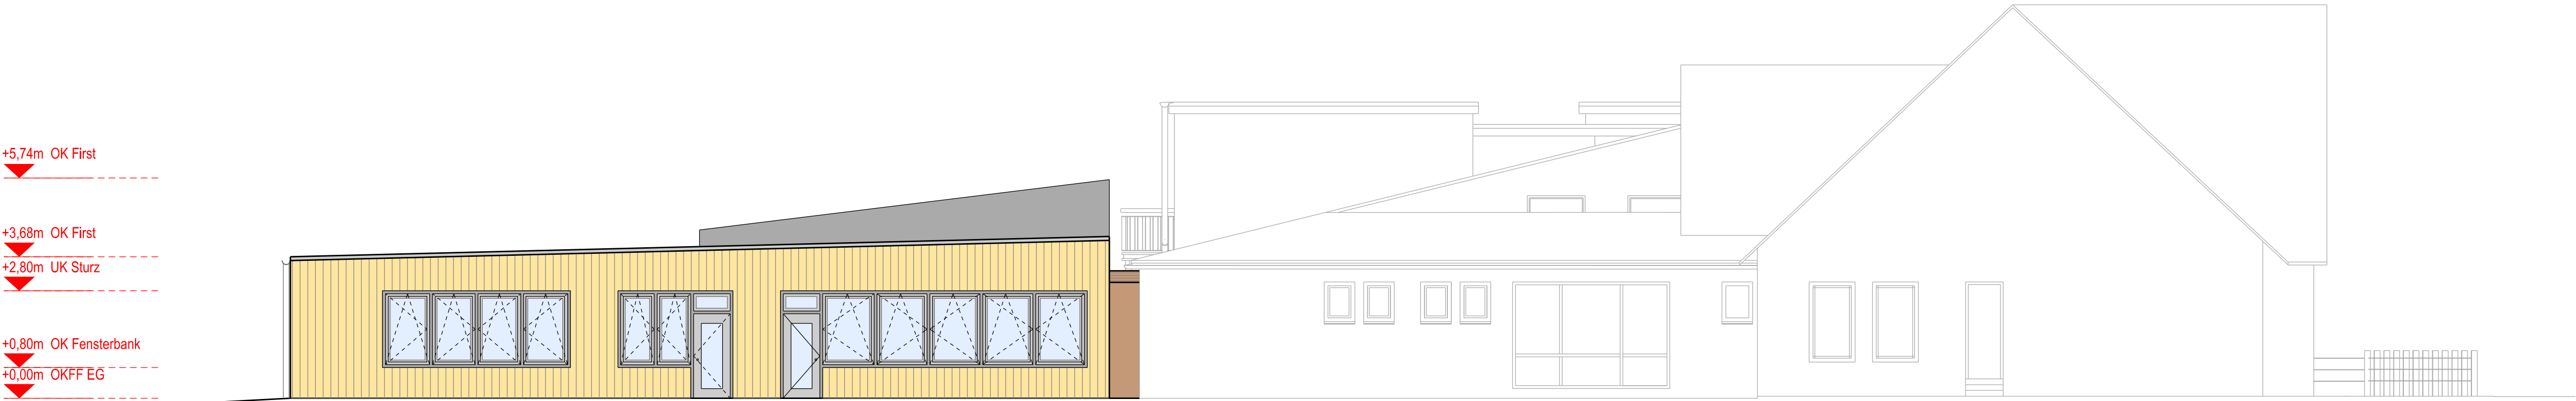

West Ansicht

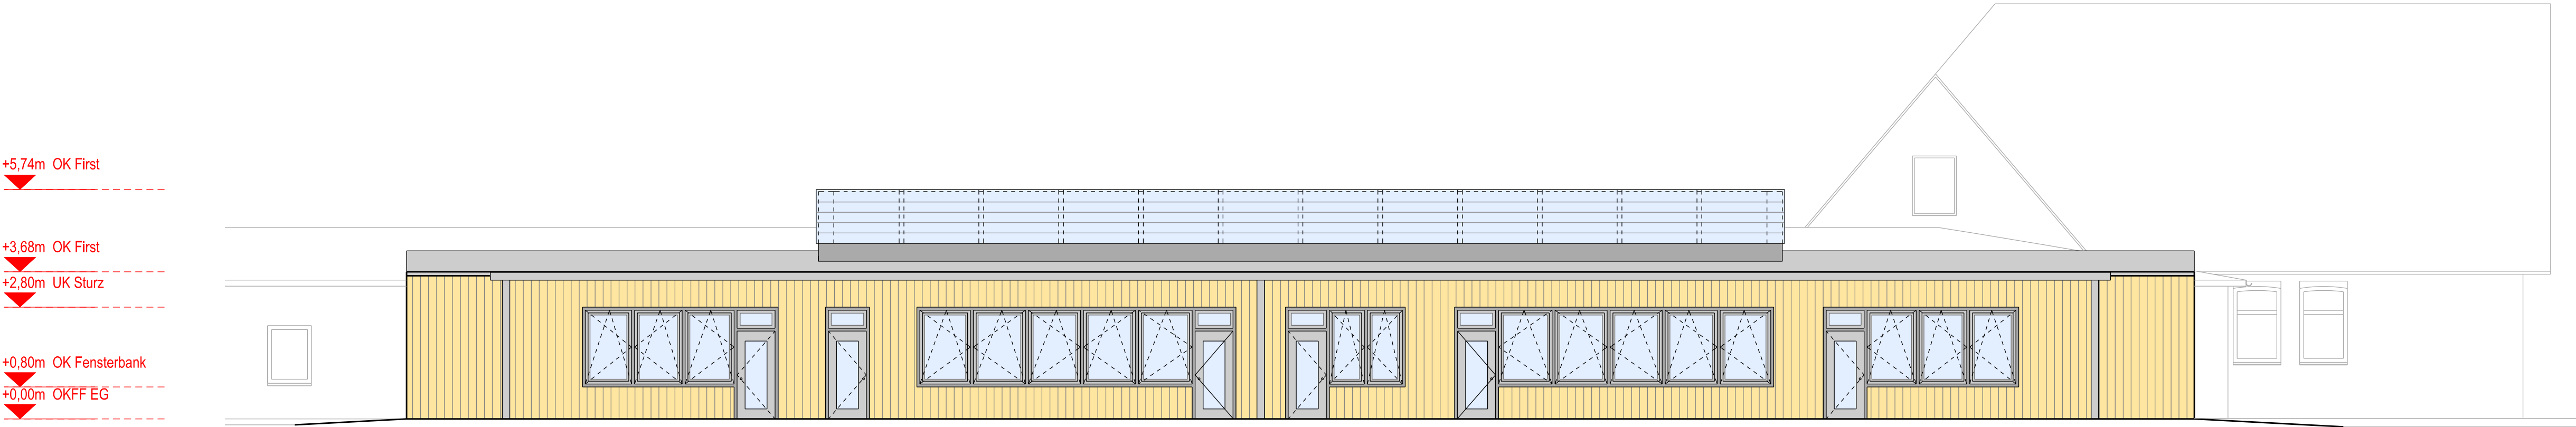

Nord Ansicht

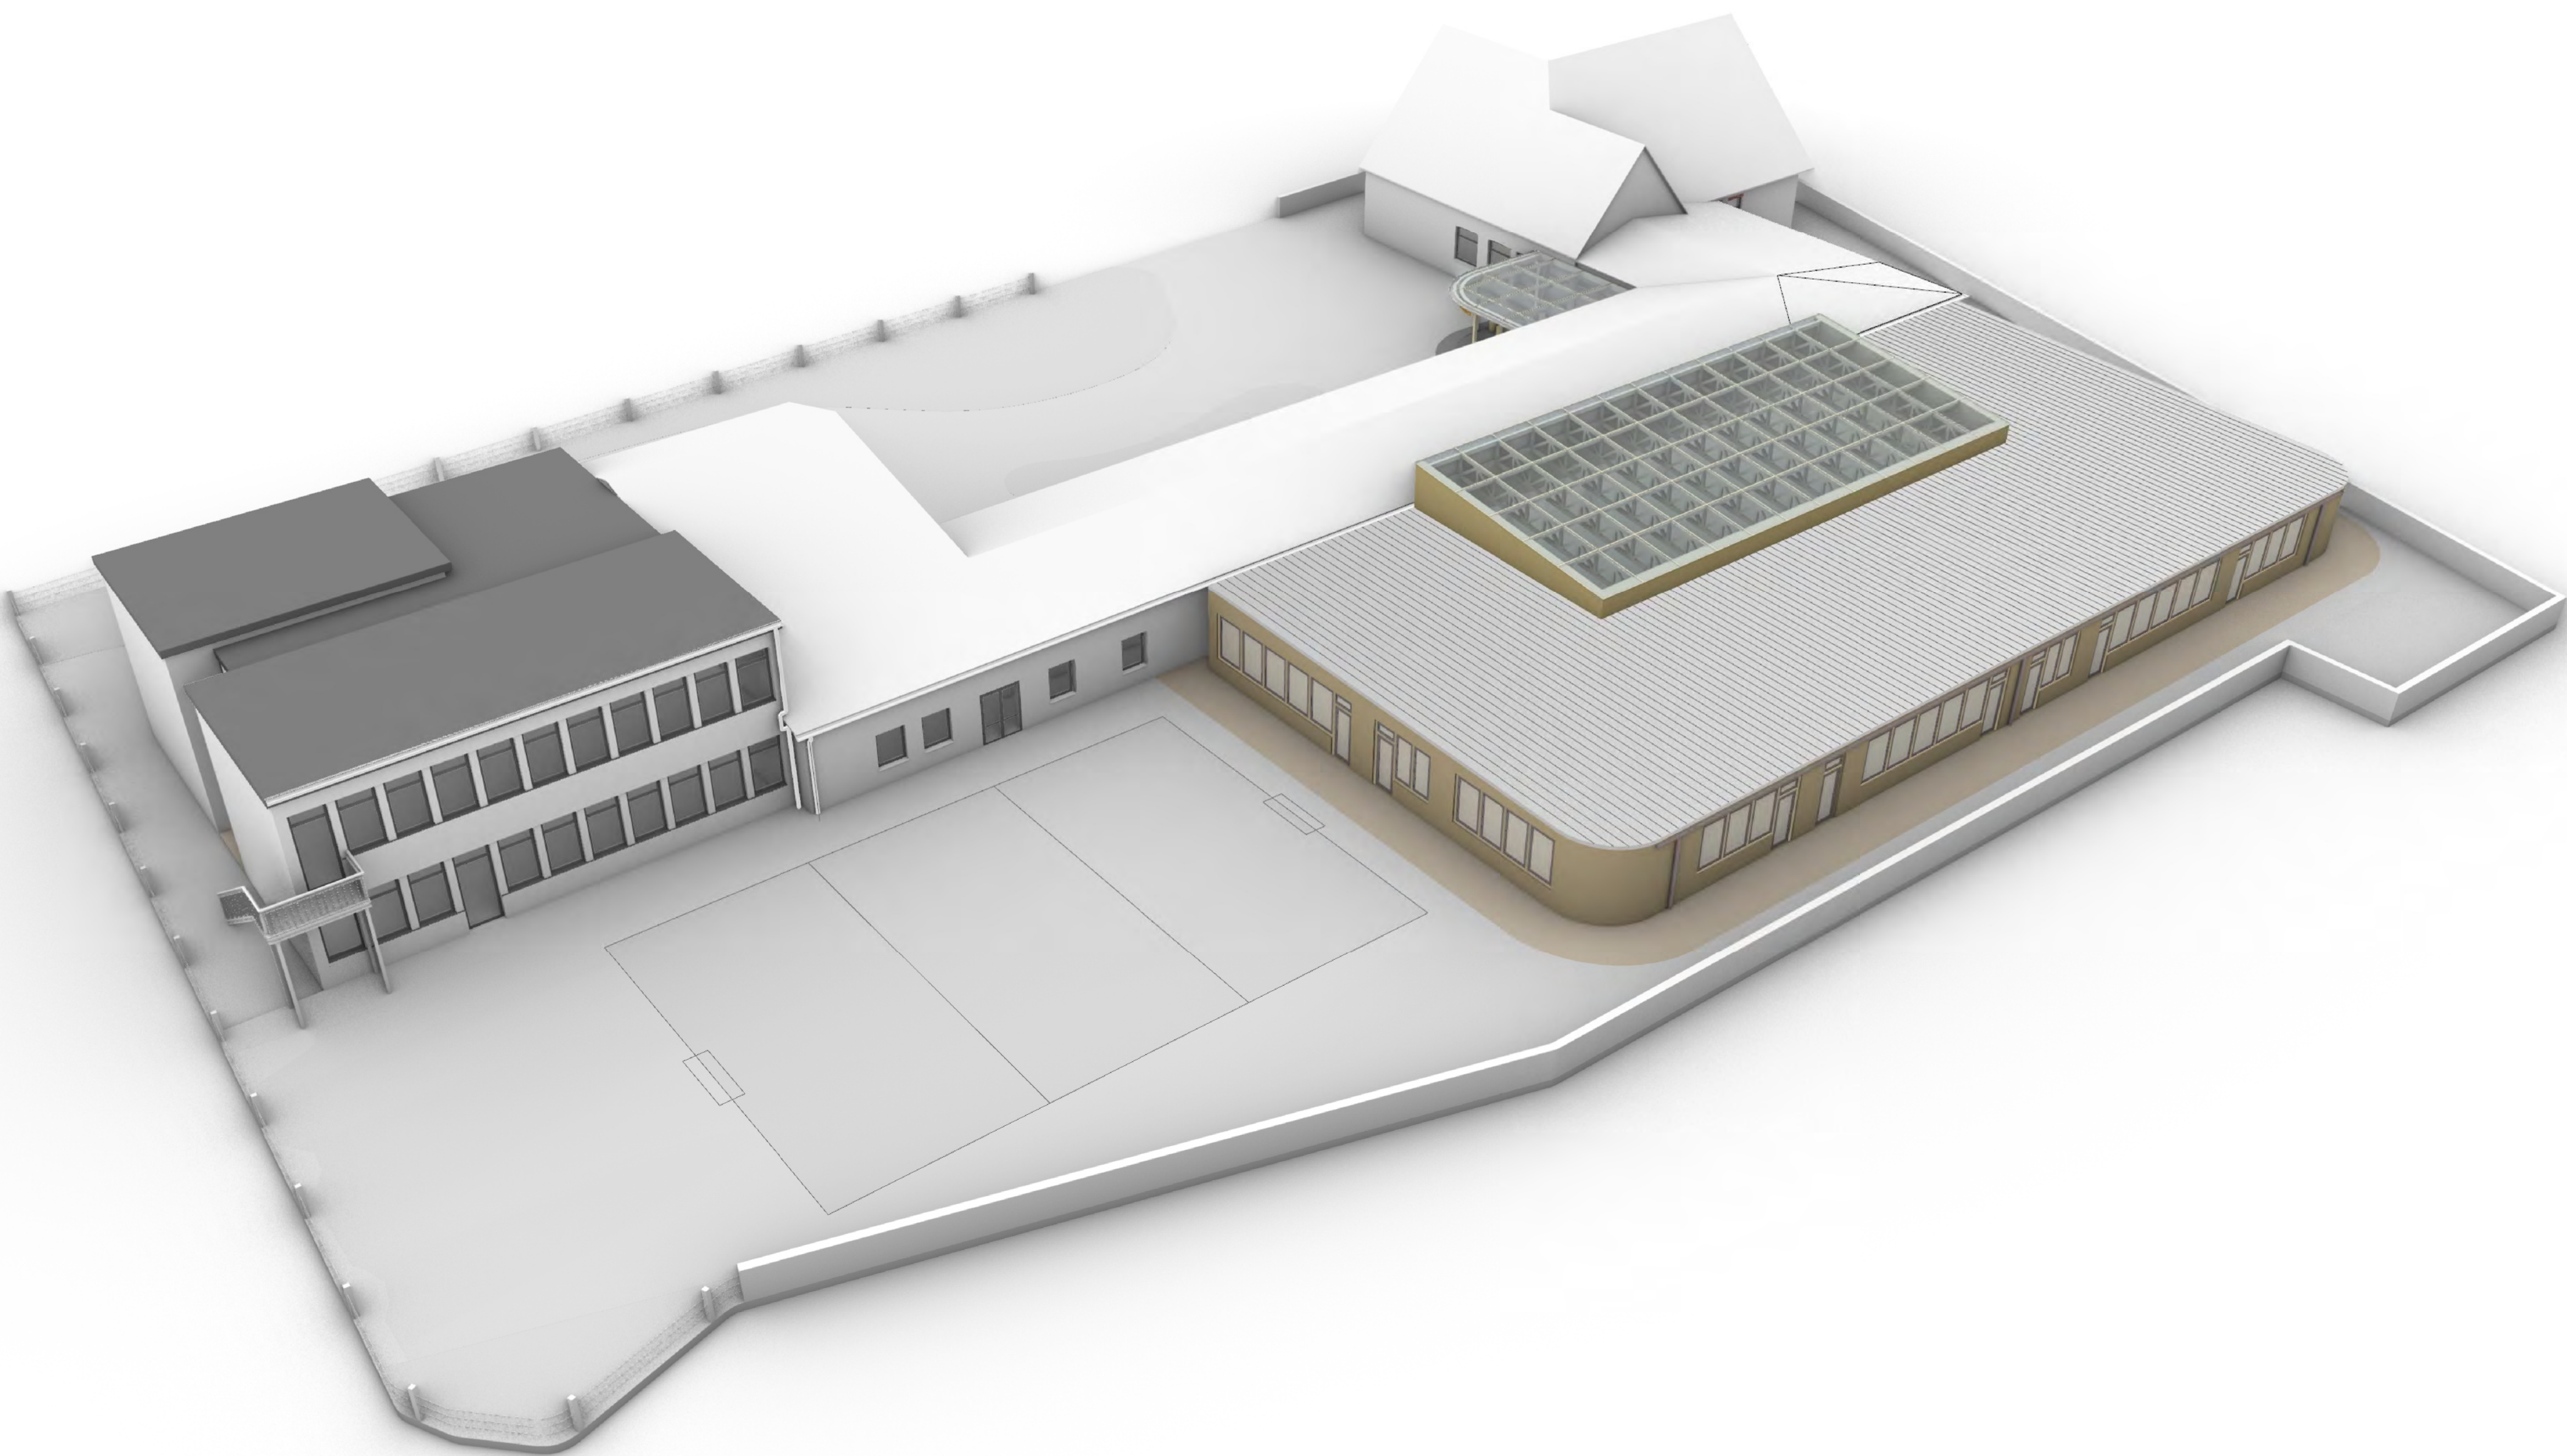

050

Grundschule
Holm

Erstausgabe:		
Index	Datum	Änderung

Alle Maße sind vor Ausführung am Bau zu prüfen! Unstimmigkeiten sind vor der Ausführung mit der Bauleitung zu klären!

Vorliegende Zeichnung ist urheberrechtlich geschützt! Jede Vervielfältigung und Weitergabe an Dritte, auch von Ausschnitten, ist untersagt!

gezeichnet: Gada	geprüft: Braker
JAN BRAKER ARCHITEKT Schopenstehl 22 20095 Hamburg T +49 (0)40 - 570 197 810 F +49 (0)40 - 570 197 819 braker@janbraker.de www.janbraker.de	

Technische Nachweise:

Statik - A. Mohn
TGA - M & S Ingenieure
Brandschutz - T. Börner
Energieberatung - Posse & Götze

Bauherr:
Der Bürgermeister
vertreten durch:
Amt Geest und Marsch
SüdHolstein, Amtsstraße 12
25436 Moorrege

Projektadresse:
Schulstraße 5 25488 Holm

Maßstab:

Planformat: A3

Leistungsphase: Bauantragsz

Planinhalt:

Perspektive 1

Planstand: 18.09.2020

Plannummer:
050-04-06.001



050

Grundschule
Holm

Erstausgabe:		
Index	Datum	Änderung

Alle Maße sind vor Ausführung am Bau zu prüfen! Unstimmigkeiten sind vor der Ausführung mit der Bauleitung zu klären!

Vorliegende Zeichnung ist urheberrechtlich geschützt! Jede Vervielfältigung und Weitergabe an Dritte, auch von Ausschnitten, ist untersagt!

gezeichnet: Gada	geprüft: Braker
---------------------	--------------------

JAN BRAKER ARCHITEKT
Schopenstehl 22
20095 Hamburg
T +49 (0)40 - 570 197 810
F +49 (0)40 - 570 197 819
braker@janbraker.de
www.janbraker.de

Technische Nachweise:
Statik - A. Mohn
M & S Beratende - Kai Themm
Brandschutz - T. Börner
Energieberatung - Posse & Götze

Bauherr:
Der Bürgermeister
vertreten durch:
Amt Geest und Marsch
SüdHolstein, Amtsstraße 12
25436 Moorrege

Projektadresse:
Schulstraße 5 25488 Holm

Maßstab:

Planformat: A3


Leistungsphase: Bauantragsz

Planinhalt:

Perspektive 3

Planstand: 18.09.2020

Plannummer:
050-04-06.003

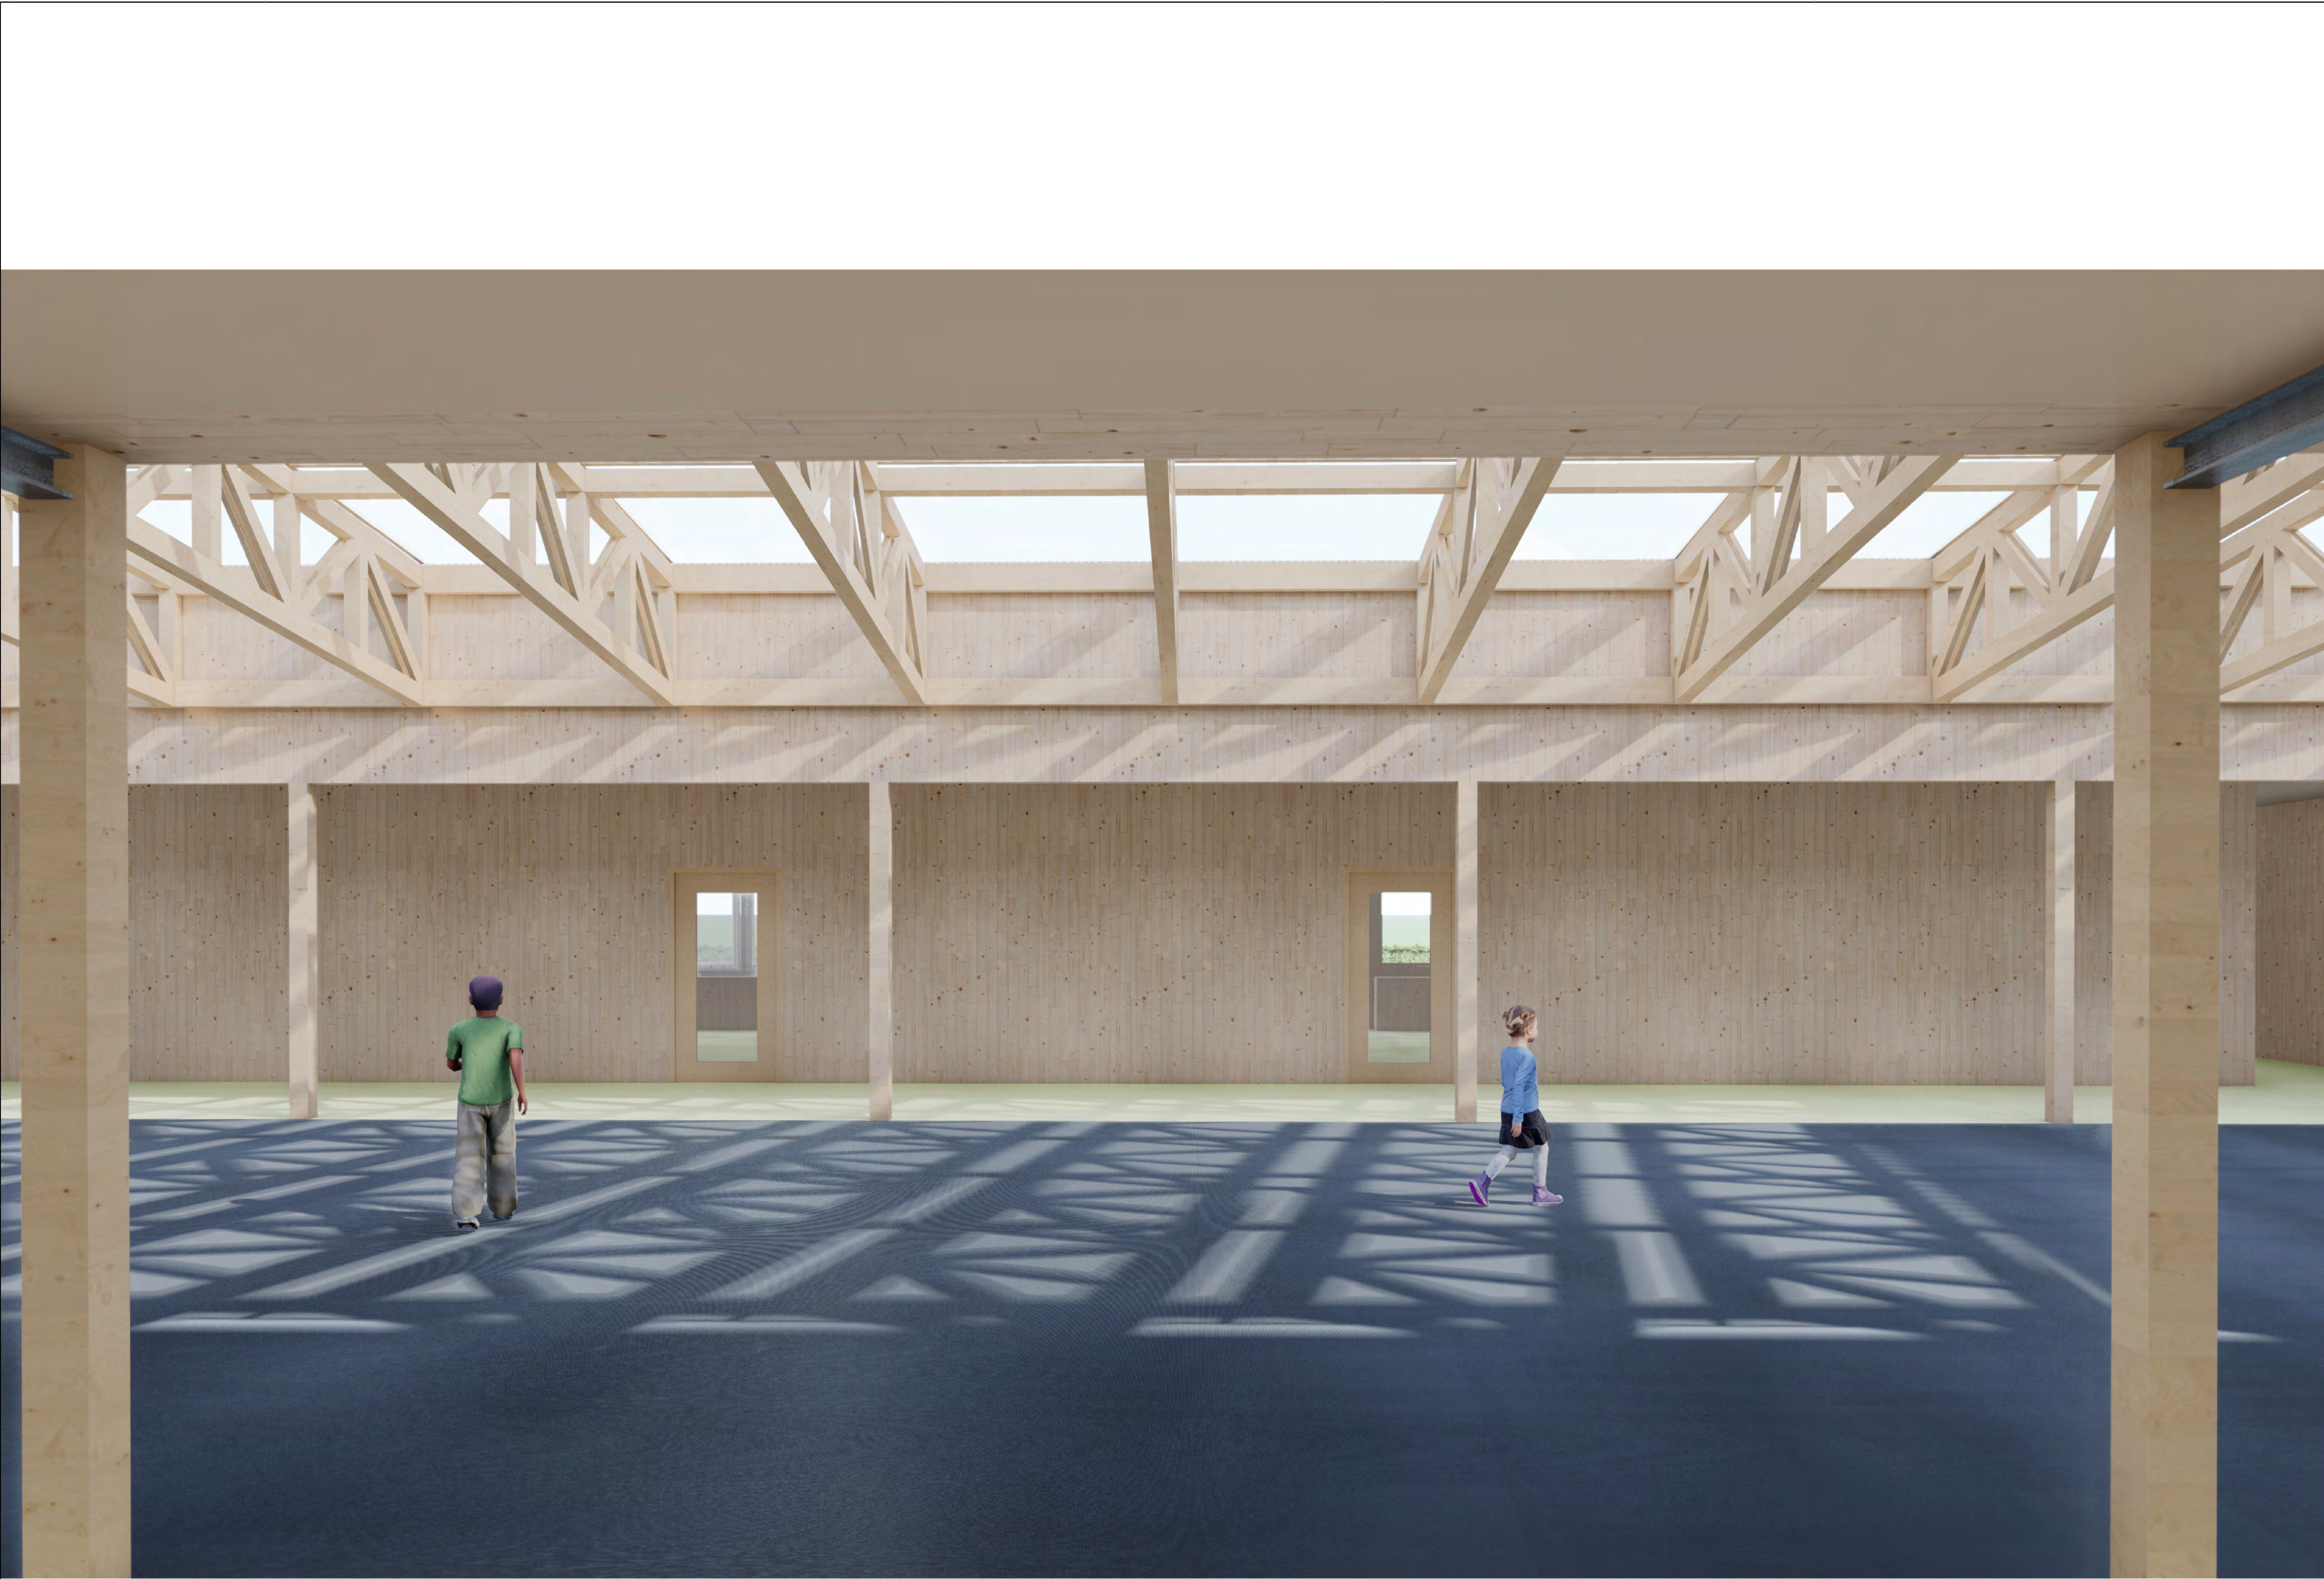

JAN BRAKER ARCHITEKT

050

Grundschule
Holm

Erstausgabe:

Index	Datum	Änderung

VORABZUG
Nicht zur Ausführung freigegeben!

Alle Maße sind vor Ausführung am Bau zu prüfen! Unstimmigkeiten sind vor der Ausführung mit der Bauleitung zu klären!

Vorliegende Zeichnung ist urheberrechtlich geschützt! Jede Vervielfältigung und Weitergabe an Dritte, auch von Ausschnitten, ist untersagt!

gezeichnet: Gada	geprüft: Braker
---------------------	--------------------

JAN BRAKER ARCHITEKT
Schopensteht 22
20095 Hamburg
T +49 (0)40 - 570 197 810
F +49 (0)40 - 570 197 819
braker@janbraker.de
www.janbraker.de

Technische Nachweise:
Statik - A. Mohn
M & S Beratende - Kai Themm
Brandschutz - T. Börner
Energieberatung - Posse & Götze

Bauherr:
Der Bürgermeister
vertreten durch:
Amt Geist und Marsch
SüdHolstein, Amtsstraße 12
25436 Moorrege

Projektadresse:
Schulstraße 5 25488 Holm

Maßstab:

Planformat: A3


Leistungsphase: Bauantragsz

Planinhalt:

Perspektive 4

Planstand: 18.09.2020

Plannummer:
050-04-06.004

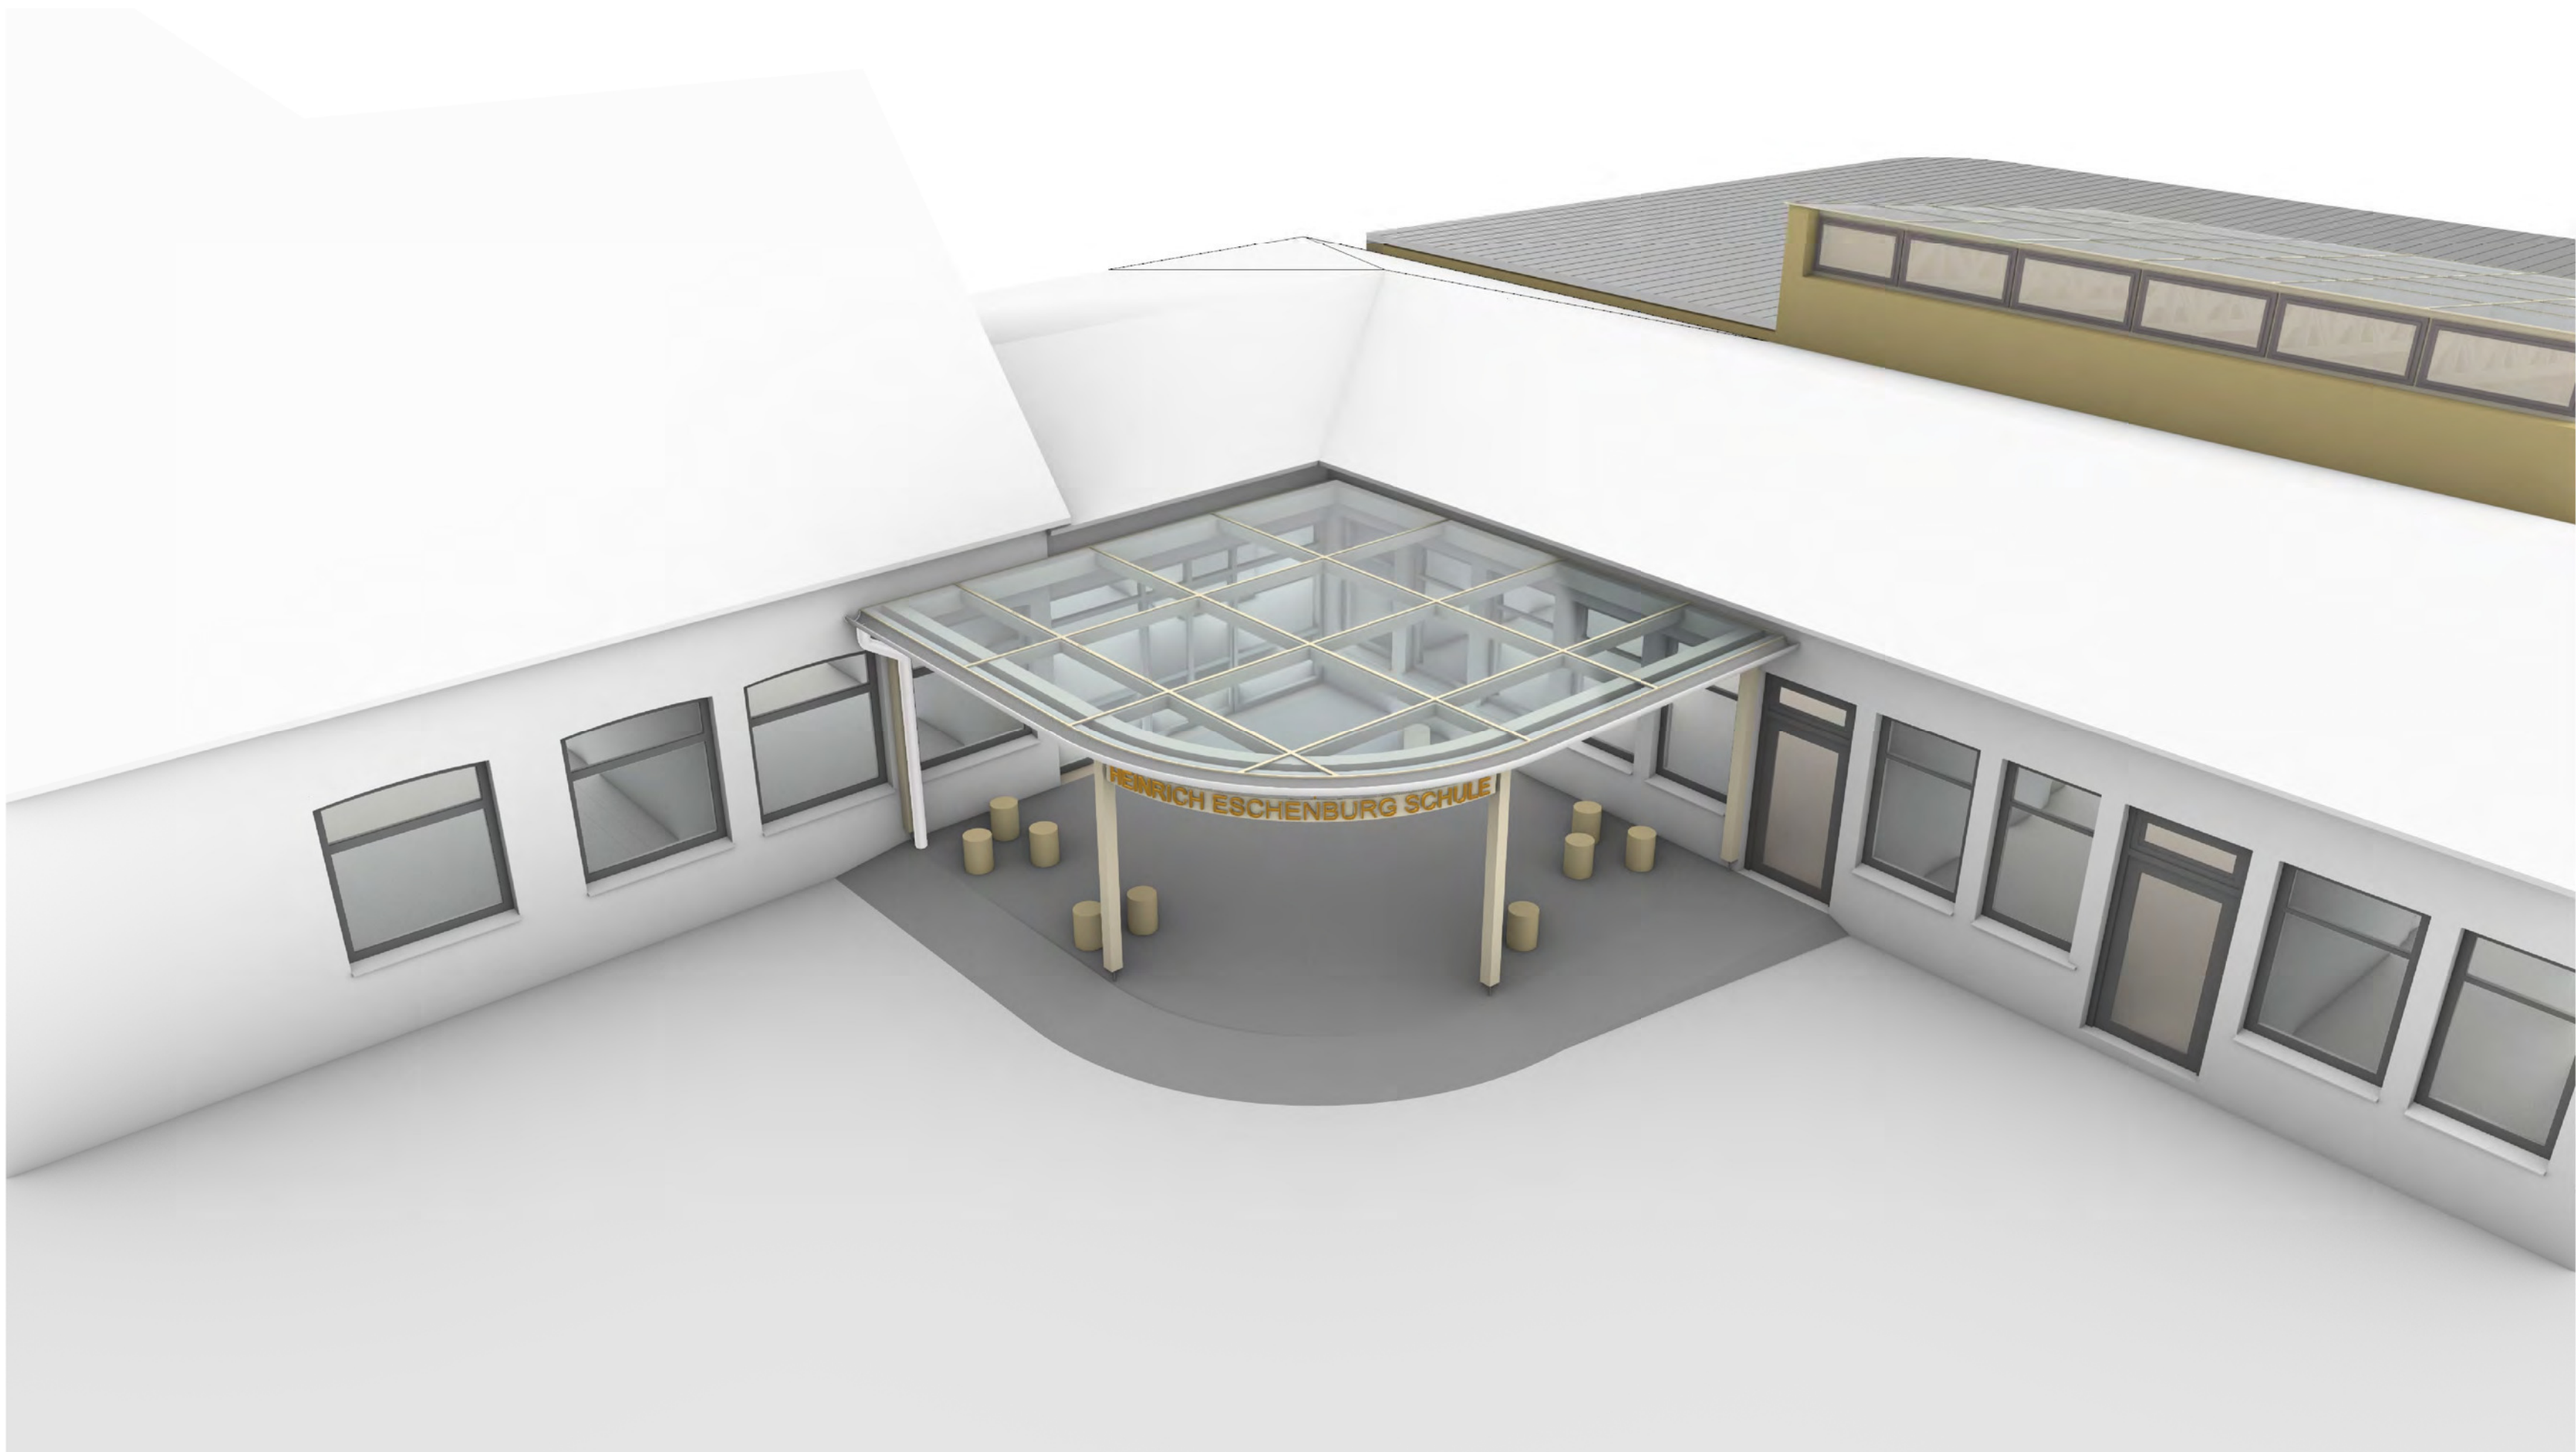

050

Grundschule Holm

Erstausgabe:		
Index	Datum	Änderung

Alle Maße sind vor Ausführung am Bau zu prüfen! Unstimmigkeiten sind vor der Ausführung mit der Bauleitung zu klären!

Vorliegende Zeichnung ist urheberrechtlich geschützt! Jede Vervielfältigung und Weitergabe an Dritte, auch von Ausschnitten, ist untersagt!

gezeichnet: Gada	geprüft: Braker
---------------------	--------------------

JAN BRAKER ARCHITEKT
Schopenstehl 22
20095 Hamburg
T +49 (0)40 - 570 197 810
F +49 (0)40 - 570 197 819
braker@janbraker.de
www.janbraker.de

Technische Nachweise:
Statik - A. Mohn
M & S Beratende - Kai Themm
Brandschutz - T. Börner
Energieberatung - Posse & Götze

Bauherr:
Der Bürgermeister
vertreten durch:
Amt Geest und Marsch
SüdHolstein, Amtsstraße 12
25436 Moorrege

Projektadresse:
Schulstraße 5 25488 Holm

Maßstab:

Planformat: A3

Leistungsphase: Bauantragsz

Planinhalt:

Eingang Opt 2

Planstand: 18.09.2020

Plannummer:
050-04-06.007