


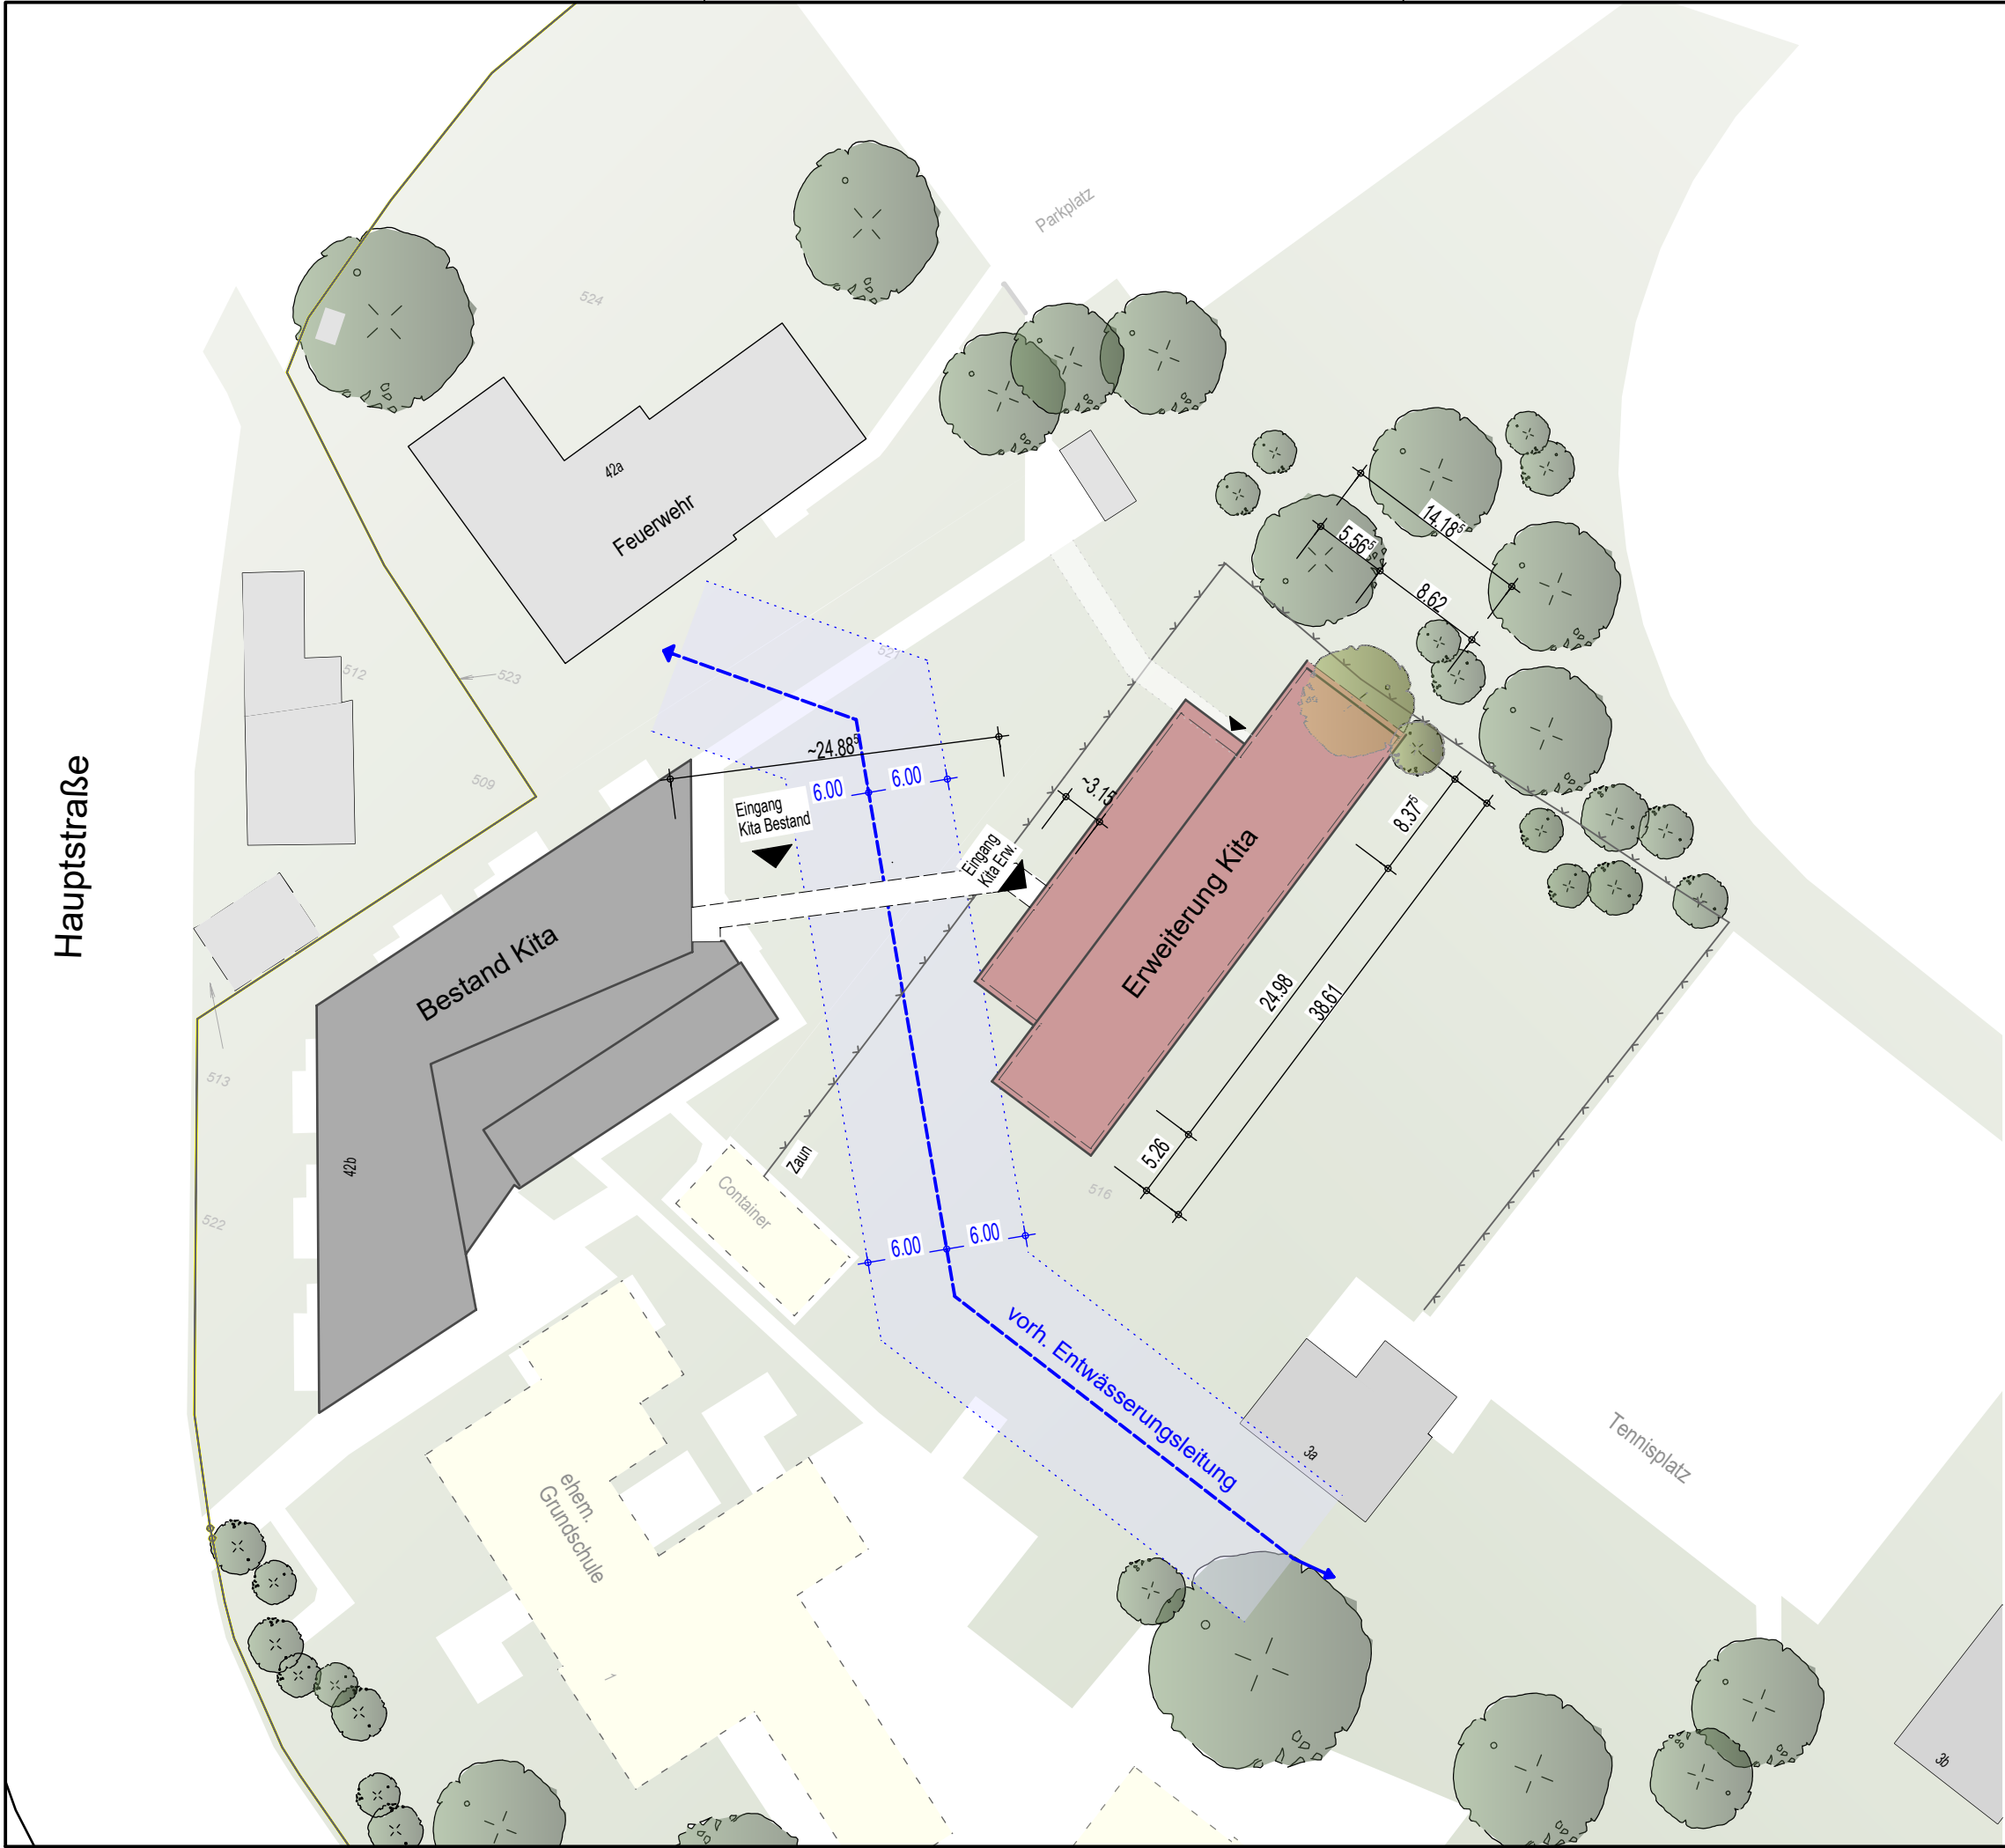

BRUTTOGRUNDFLÄCHE

Erweiterung Kita: ~ 452 m²

Bestand Kita: ~ 787 m²

NETTORAUMFLÄCHE

Erweiterung Kita: ~ 381 m²


Bestand Kita
Raumumnutzung: ~ 147 m²

BRUTTORAUMINHALT

Erweiterung Kita
mit 7-8° Dachneigung: ~ 1.683 m³

Übergang Bestand - Neubau: ~ 122 m³

Index	Datum	Änderung
a	03.03.2022	Anpassung Gang gem. Geb.Position

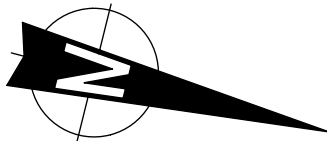

Butzlaff Tewes GmbH
ARCHITEKTEN + INGENIEURE



Barmstedter Str. 12
25364 Brande-Hörnerkirchen
www.butzlafftewes.de

Tel. 04127-9565
Fax 04127-9568
post@butzlafftewes.de

LAGEPLAN

Bauvorhaben

Erweiterung Kita Haseldorf

Hauptstraße 24b
25489 Haseldorf

Bauherr

Gemeinde Haseldorf über Amt Gums
Amtsstraße 12
25436 Moorrege

Maßstab

1:500

[cm, m]

Entwurf 1

Datum

03.03.2022

Gezeichnet

mpr

Nr.

2371

Blatt

00a