


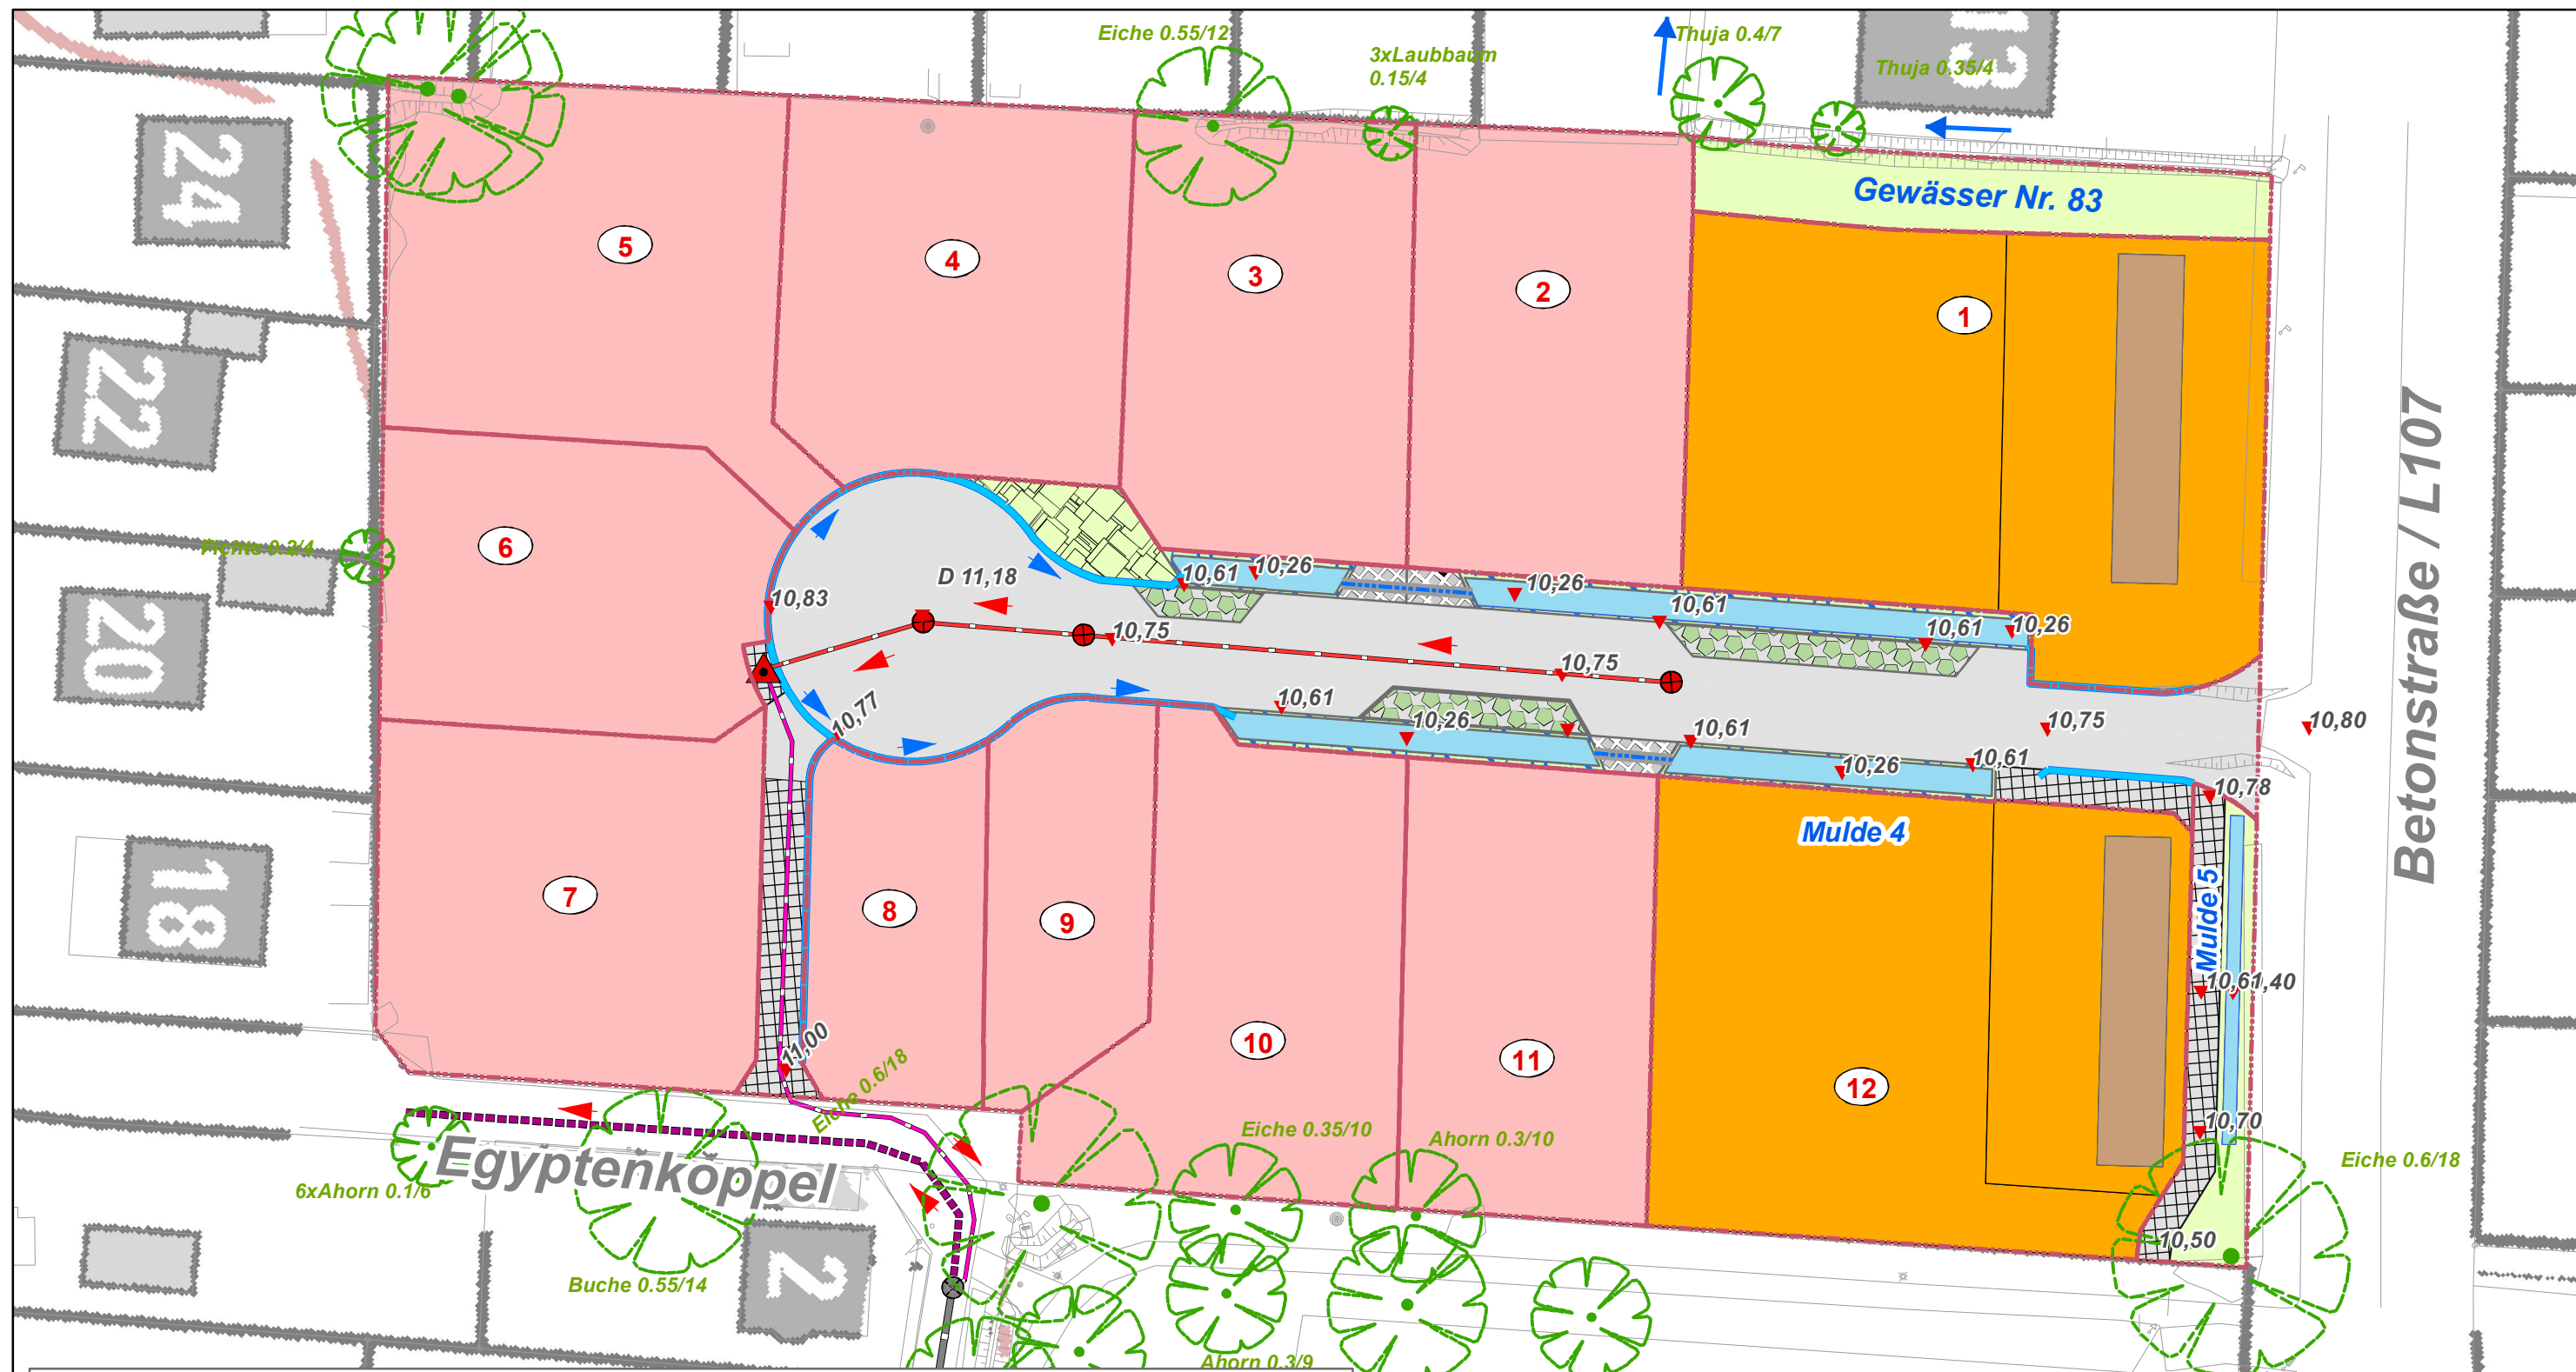

Zeichenerklärung

geplante Nutzung

- Carport
- Rad- u. Gehweg
- Stellplätze
- Wohnen GRZ 0,30
- Wohnen GRZ 0,40
- priv. Grünflächen
- priv. Nebenflächen
- Überfahrt

- öffentl. Quartiersplatz
- öffentl. Grün u. Wasserwirtschaft
- öffentl. Grünflächen
- öffentl. Straße
- öffentl. Versickerungsmulde

Regenwasserableitung

- Pflasterrinne I_{so} = 0,5 %
- Überlaufrinne I_{so} = 0,0 %

geplante Schmutzwasserableitung

- Schachtbauwerk
- Schmutzwasser-pumpwerk
- Druckrohrleitung DN 80
- SW - Leitung DN 200 Stz. n = 1 : 200

vorhandene Schmutzwasserableitung

- Schachtbauwerk
- SW - Leitung Bestand DN 150 Stz.

Sonstiges

- Planungshöhen [mNNH]
- Einzugsgebiete
- Grundstücksaufteilung



Gemeinde Heidgraben
Bebauungsplan Nr. 24
- wasserwirtschaftliches Konzept -

Planart: Lageplan Planung März 2022 Maßstab: 1:500
Anlage: 3 Blatt: 3 Datum: Januar 2022

d+p ■ **dänekamp und partner**
BERATENDE INGENIEURE VBI
Dipl.-Ing. Wolfgang Kirstein Dipl.-Ing. Wolfgang Nolte
Nienhöfener Straße 29-37 25421 Pinneberg Tel. 04101/6992-0 Fax 6992-99
E-Mail info@daenekamp.de Internet www.daenekamp.de