



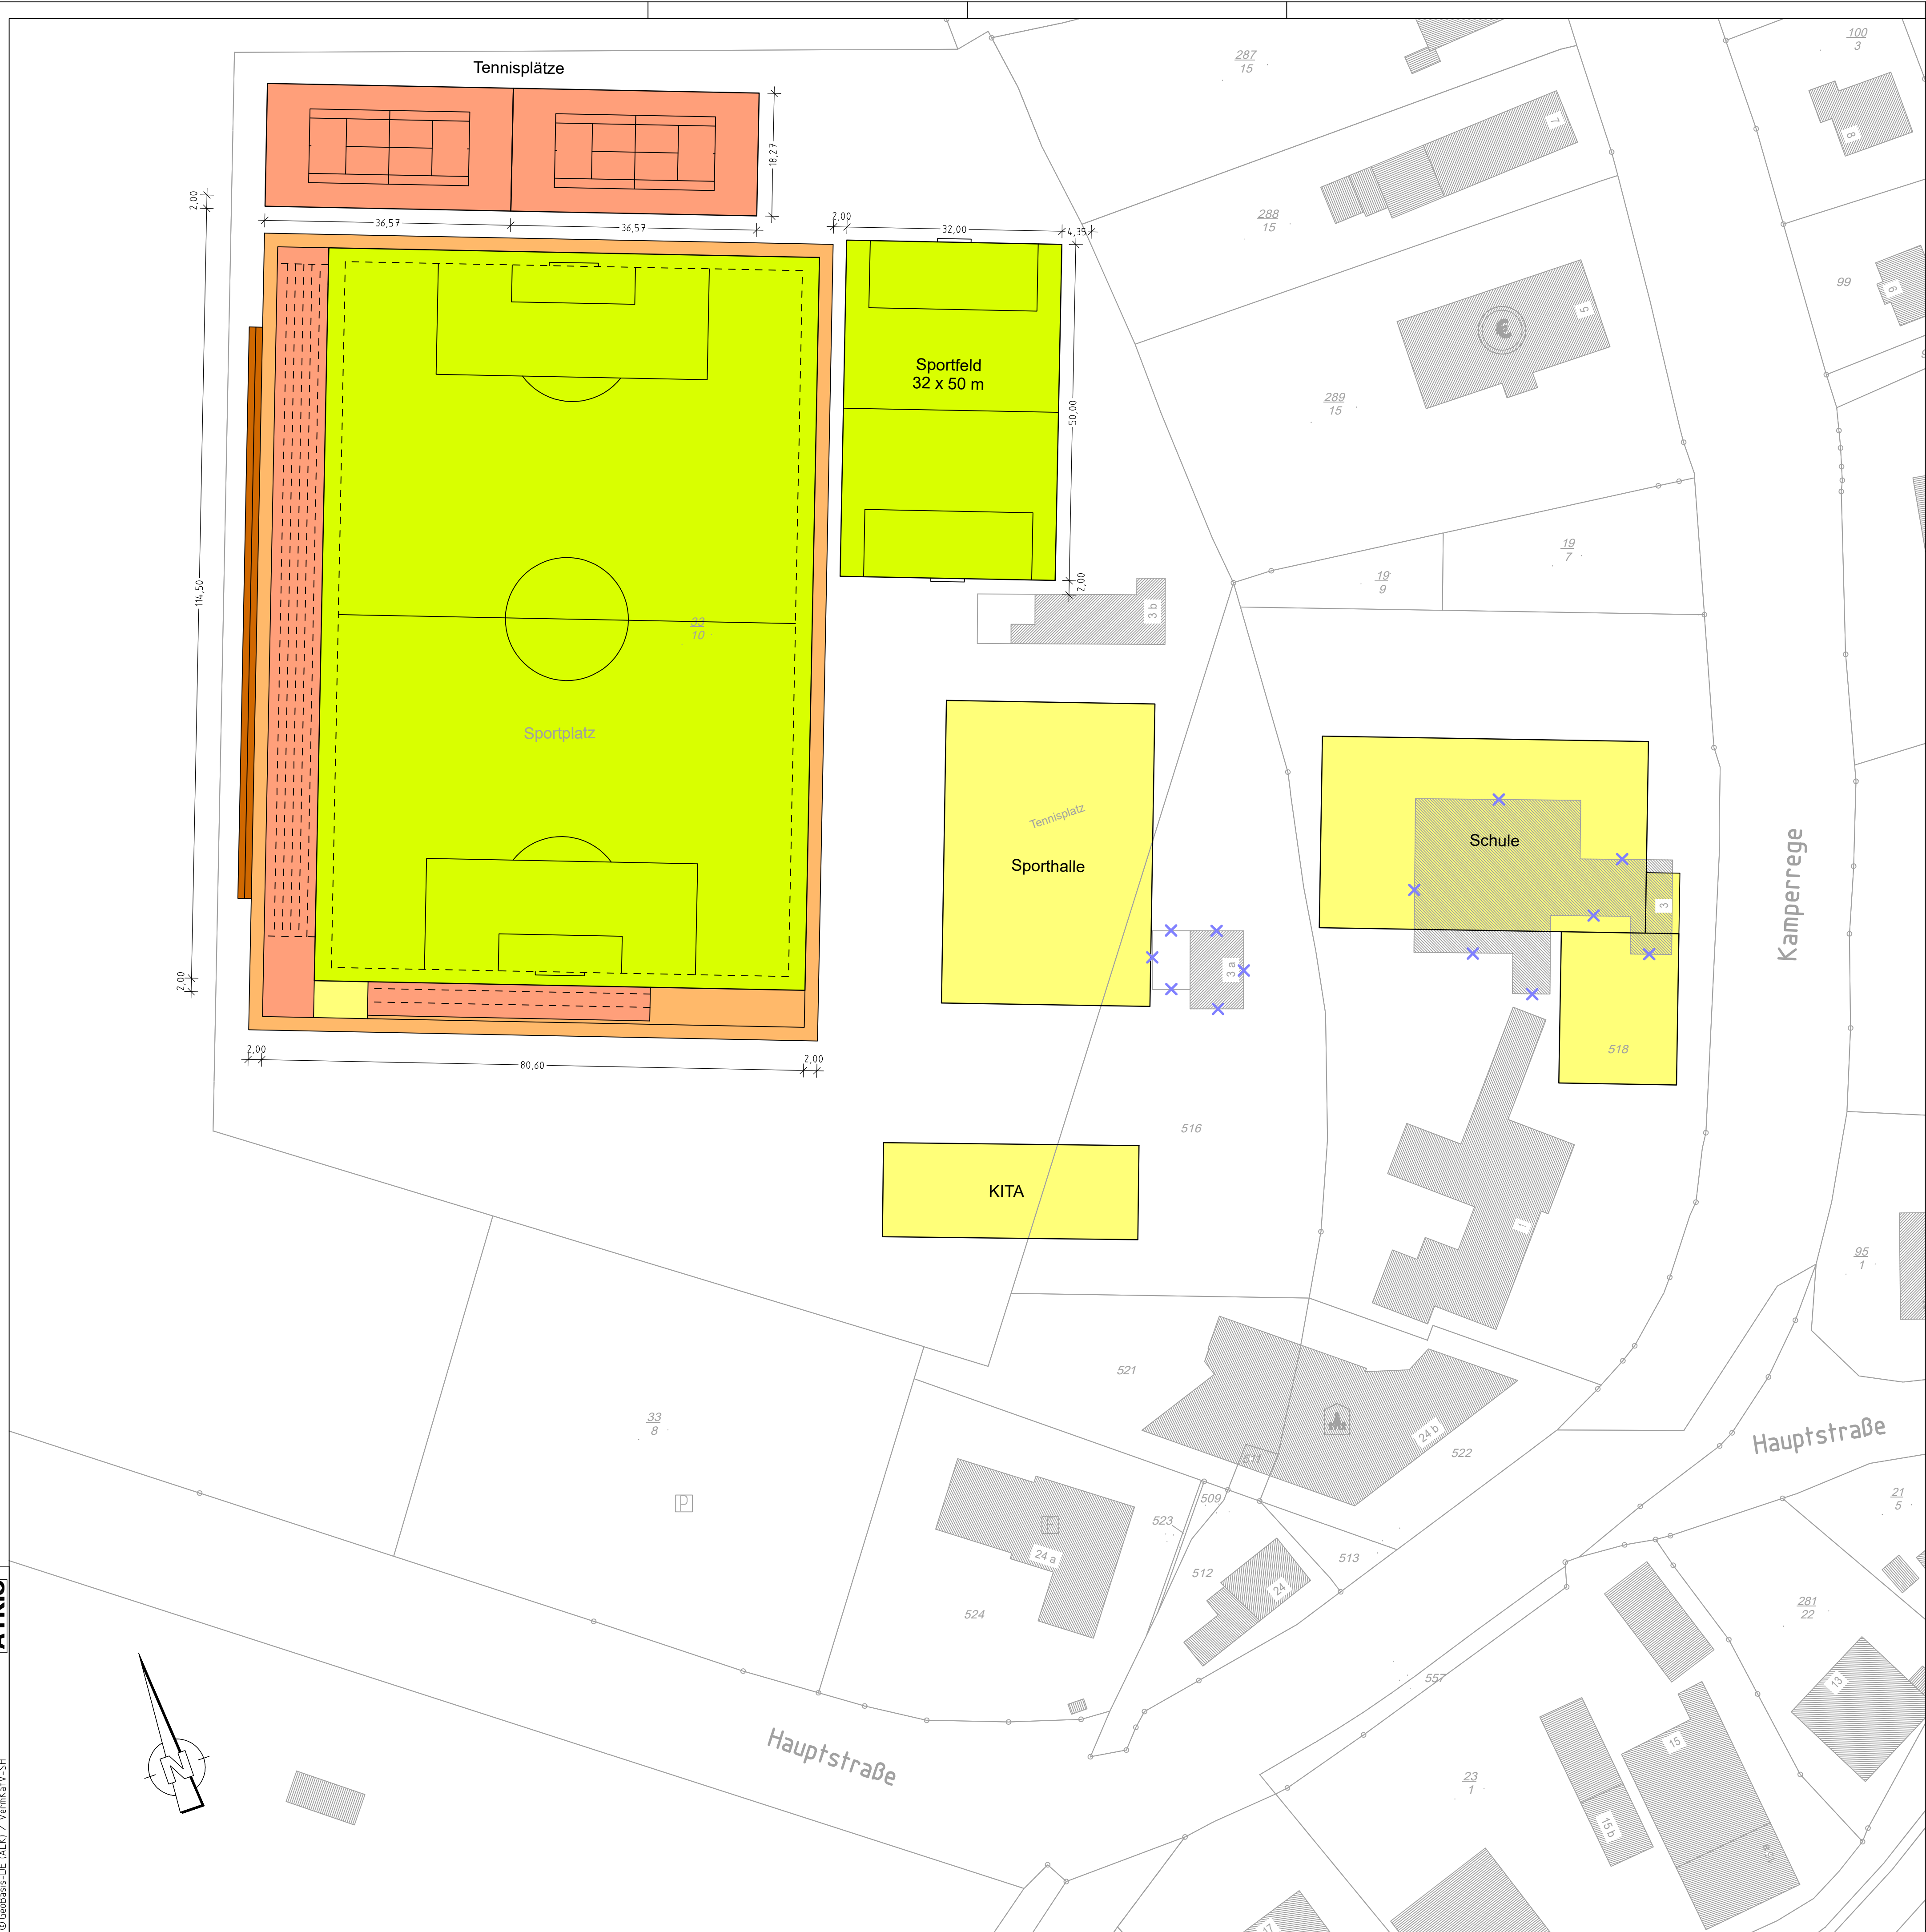


Datum	Änderung	Name

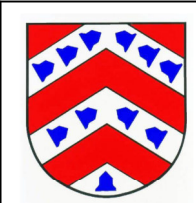


Gemeinde Haseldorf
Umbau des Sportplatzes

Lageplan – Alternative 2

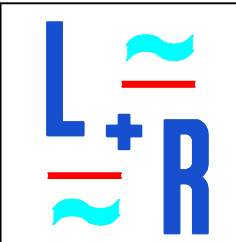

**Ingenieurbüro
LENK + RAUCHFUß GmbH**
Beratende Ingenieure VBI
25462 Rellingen, Hauptstraße 70 · Postfach 1245
Telefon: (04101) 2100-0 · Telefax: (04101) 25091
E-Mail: buero@lenk-rauchfuss.de
Wasser - Abwasser - Kanalkalaster - Straßenbau - Sportanlagen

Planbearbeitung:
Rellingen, den

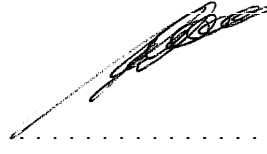

Bearbeitet: Ahrens
Gezeichnet: Hoppert
Geprüft: Ahrens

Maßstab: 1:500	Entwurfsplanung Zeichnungsnummer: HDF 2201.02-2	Anlage: Blatt: 1
-------------------	--	---------------------

Aufgestellt: Haseldorf, den

**VORABZUG v.
01.09.2022**



Blattgröße: 78,0 cm x 58,0 cm