

Gemeinde Haseldorf

Beschlussvorlage

Vorlage Nr.: 0550/2023/HaD/BV

Fachbereich: Soziales und Kultur	Datum: 19.01.2023
Bearbeiter: Seemann	AZ: /

Beratungsfolge	Termin	Öffentlichkeitsstatus
Sport-, Kultur-, Sozial- und Umweltausschuss der Gemeinde Haseldorf	07.02.2023	öffentlich
Finanzausschuss der Gemeinde Haseldorf	09.02.2023	öffentlich
Gemeindevertretung Haseldorf	28.02.2023	öffentlich

Kindertagesstätte - Vertrag zwischen den Gemeinden

Sachverhalt:

Die Finanzierung des Defizites der ev.-luth. Kindertagesstätte Elb Arche in Haseldorf erfolgt durch die Gemeinden Haseldorf und Haselau.

Stellungnahme der Verwaltung:

Der derzeitige Vertrag wurde in 2018 geschlossen. Die Verteilung der Anteile erfolgt nach der Einwohnerzahl per 31.03. des Vorjahres.

Aufgrund der Änderung der Trägerschaft ist dieser anzupassen.

Finanzierung:

-/-

Fördermittel durch Dritte:

-/-

Beschlussvorschlag:

Der Sport-, Kultur-, Sozial- und Umweltausschuss / Der Finanzausschuss empfiehlt / Die Gemeindevertretung beschließt, dem vorliegenden Entwurf des Vertrages über die Verteilung der Kosten zuzustimmen.

Kullig
Bürgermeister

Anlagen:

Anlage: Entwurf Vertrag über die Kostenaufteilung

Vertrag zwischen

der Gemeinde Haselau, vertreten durch den Bürgermeister Peter Bröker,
und
der Gemeinde Haseldorf, vertreten durch den Bürgermeister Daniel Kullig,

beide mit der Dienstanschrift Amt Geest und Marsch Südholstein (GuMS),
Wedeler Ch. 21, 25492 Heist

Präambel

Die Gemeinden Haselau und Haseldorf finanzieren gemeinsam eine Kindertagesstätte in 25489 Haseldorf, Hauptstraße 24 b, die seit dem 02.01.2013 betrieben wird. Der Träger der Kindertagesstätte „Elb-Arche“ ist das Ev.-luth. Kindertagesstättenwerk Hamburg-West/Südholstein. Die Finanzierung der Kindertagesstätte sind im Träger- & Finanzierungsvertrag vom 16.12.2022, gültig ab 01.01.2021, geregelt.

Die Kindertagesstätte wird betrieben, um den Bedarf an Kindergartenplätzen in den Gemeinden Haselau und Haseldorf zu decken.

§ 1 Haushalt

Der vom Träger aufgestellte Haushaltsplan, wird den Vertragsgemeinden für die Haushaltsberatungen rechtzeitig, spätestens bis zum 01. September des Vorjahres, zur Verfügung gestellt.

Ebenfalls erfolgt eine Beratung über die Jahresrechnung, die bis zum 30. April des Folgejahres vorzulegen ist.

§ 2 Finanzierung

- (1) Das Defizit aus dem Haushalt für den Betrieb der Kindertagesstätte wird durch Zuschüsse der Gemeinden gedeckt.
- (2) Die nicht im Trägervertrag aufgeführten Kosten für die Unterhaltung und Versicherungen werden im Haushalt der Gemeinden dargestellt.
- (3) Die Aufteilung des Defizits, der Unterhaltungs- und Investitionskosten auf die beiden Gemeinden erfolgt nach dem Verhältnis der Einwohnerzahlen per 31. März des jeweiligen Vorjahres.

§ 4 Beratungen

Für bauliche Veränderungen und Investitionen bis zu 5.000 € entscheiden beide Bürgermeister gemeinsam. Für bauliche Veränderungen und Investitionen über 5.000 € an der Kindertagesstätte ist eine Beratung und Beschlussfassung durch die Gemeindevertretungen der Gemeinden herbei zu führen.

§ 5 Vertragsdauer

Dieser Vertrag läuft auf unbestimmte Zeit. Der Vertrag endet, wenn die Nutzung der Kindertagesstätte auf Dauer entfallen soll, das Gebäude abgerissen werden muss oder zerstört ist und ein Wiederaufbau nicht erfolgen soll.

§ 6 Salvatorische Klausel

Sollten Bestimmungen dieses Vertrages ganz oder teilweise nicht rechtswirksam oder nicht durchführbar sein oder ihre Rechtswirksamkeit oder Durchführbarkeit später verlieren, so soll hierdurch die Gültigkeit der übrigen Bestimmungen des Vertrages nicht berührt werden. Das Gleiche gilt, soweit sich herausstellen sollte, dass der Vertrag eine Regelungslücke enthält. Anstelle der unwirksamen oder undurchführbaren Bestimmungen oder zur Ausfüllung der Lücke soll eine angemessene Regelung gelten, die, soweit rechtlich möglich, dem am nächsten kommt, was von den Parteien des vorliegenden Vertrages gewollt wurde oder nach dem Sinn und Zweck des Vertrages gewollt sein würde, sofern sie bei Abschluss dieses Vertrages oder bei der späteren Aufnahme einer Bestimmung den Punkt bedacht hätten.

Haselau, den

Haseldorf, den

(Bröker)
Bürgermeister

(Kullig)
Bürgermeister

Gemeinde Haseldorf

Berichtswesen

Vorlage Nr.: 0552/2023/HaD/en

Fachbereich: Bauen und Liegenschaften	Datum: 20.01.2023
Bearbeiter: Spielmann	AZ:

Beratungsfolge	Termin	Öffentlichkeitsstatus
Sport-, Kultur-, Sozial- und Umweltausschuss der Gemeinde Haseldorf	07.02.2023	öffentlich
Bauausschuss der Gemeinde Haseldorf	08.02.2023	öffentlich
Finanzausschuss der Gemeinde Haseldorf	09.02.2023	öffentlich


Sachstandsmitteilung Planung Sport- & Vereinsgebäude


Sachverhalt/ Stellungnahme der Verwaltung:

Beim letzten Termin der Planungsgruppe wurden Änderungen zur Planung der Räumlichkeiten innerhalb des Gebäudes besprochen. Diese Änderungen wurden von dem Objektplaner eingearbeitet und die Planung um die Einflüsse der anderen Fachplaner ergänzt. Die Planung für den Neubau des Sport- & Vereinsgebäudes befindet sich aktuell in der Entwurfsplanung. Hierzu liegt ein erster Entwurf der Planung mit Kostenberechnung vor. Den Sachstand wird Herr Kullig anhand der Anlagen erläutern.

Kullig
Bürgermeister

Anlagen:
Entwurfspläne
Kostenberechnung

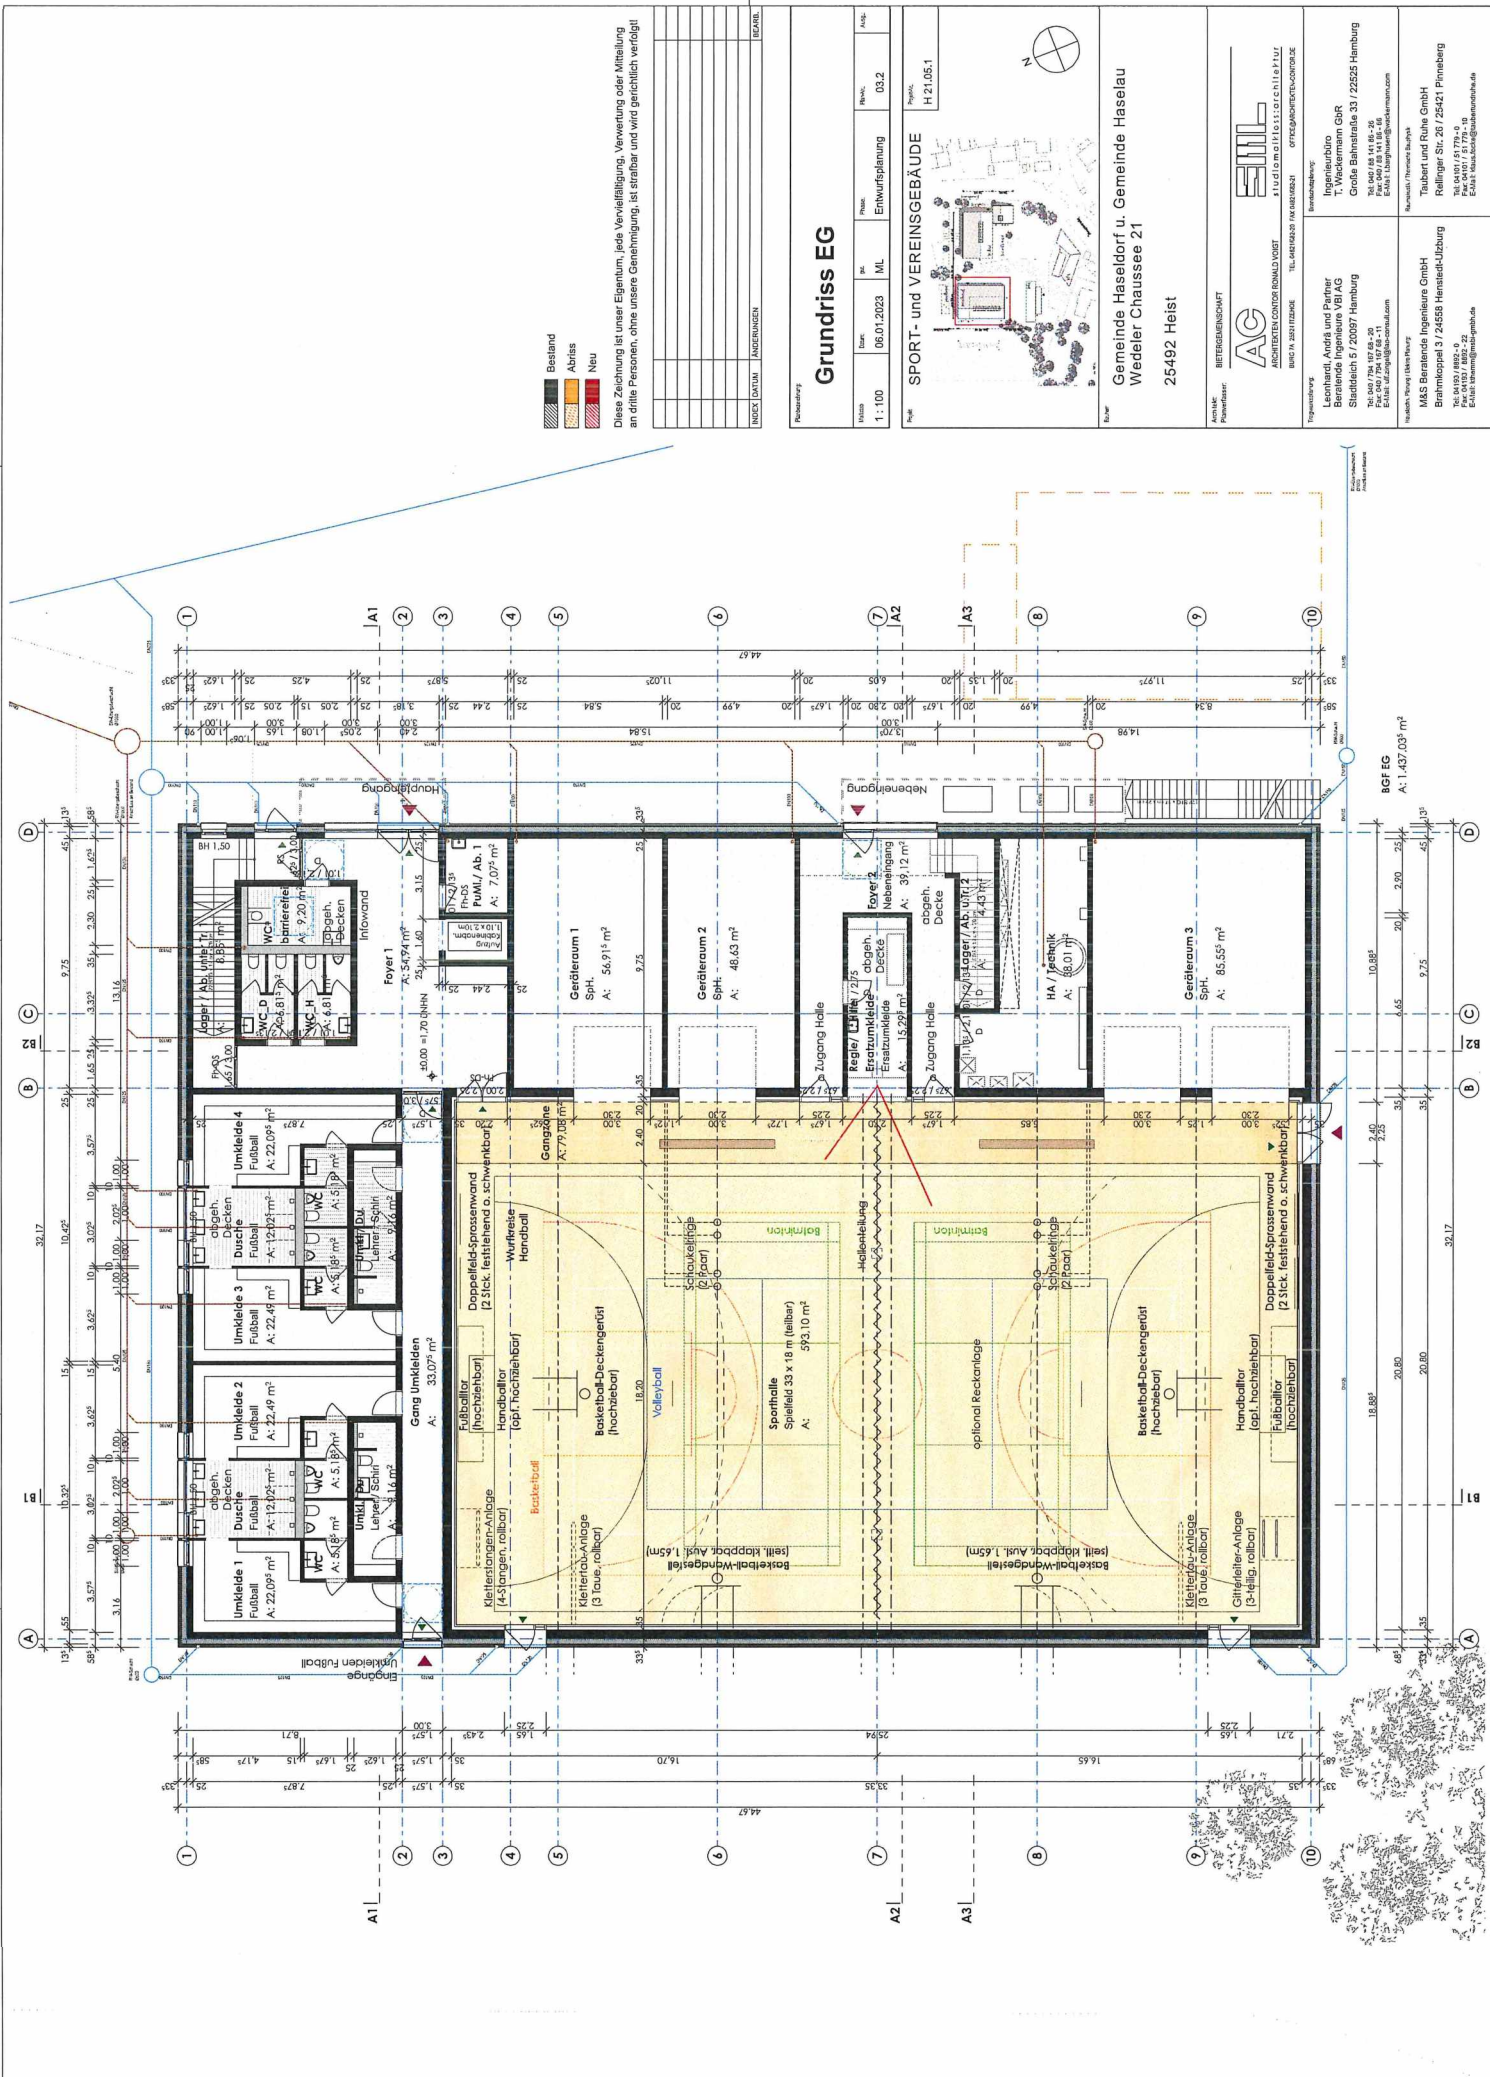

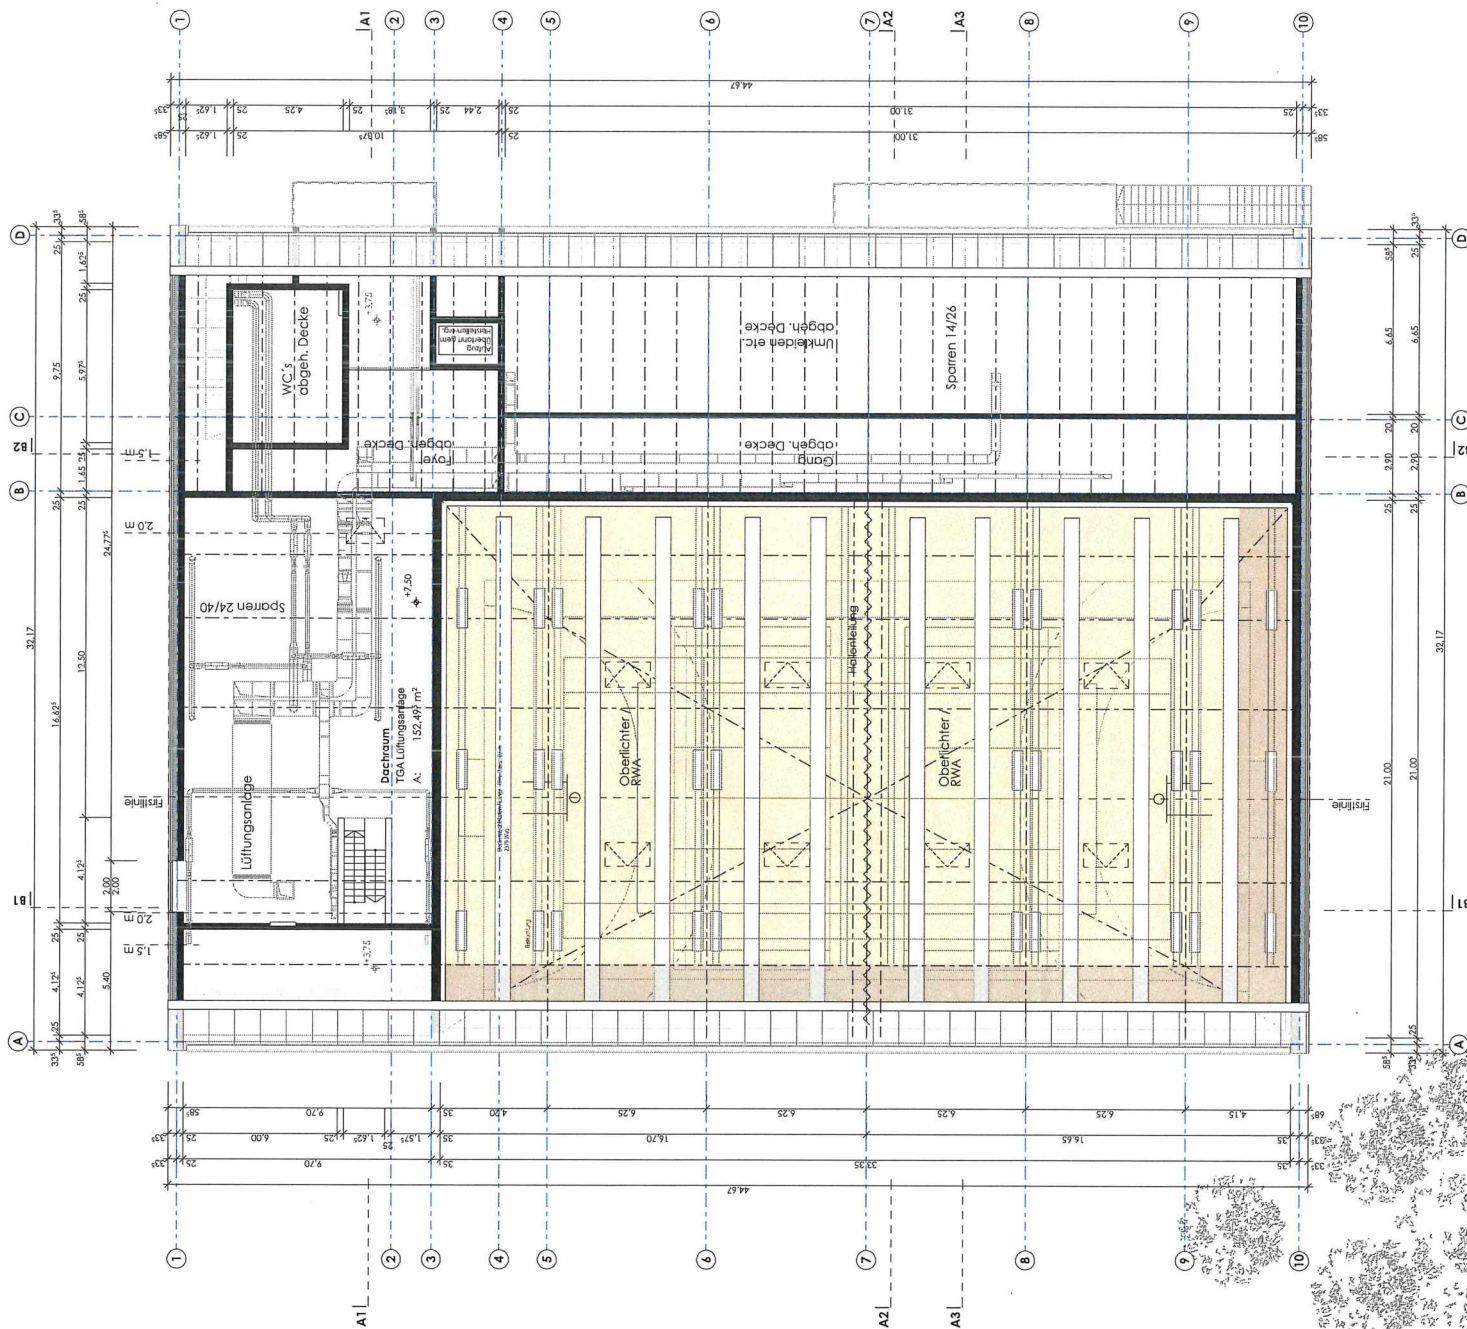

Diese Zeichnung ist unser Eigentum, jede Vervielfältigung, Verwertung oder Mitteilung an dritte Personen, ohne unsere Genehmigung, ist strafbar und wird gerichtlich verfolgt!

[illegible]

Grundriss DG

Maßstab	Stempel	gel.	Probleme	Hinweis	Ausg.
1 : 100	06.01.2023	ML	Entwurfsplanung	03.4	

SPORT- und VEREINSGEBÄUDE



Gemeinde Haseldorf u. Gemeinde Haselau
Wedeler Chaussee 21
25492 Heist

Architekt: BIETTERGEMEINSCHAFT

AC

ARCHITECTENCONTOR RONALD VOIGT
studiomelkiss:architektur

Teamwork of the year




Leonhardt, Andrä und Partner
Beratende Ingenieure VBI AG
Stadtdeich 5 / 20097 Hamburg
Tel: 040 / 794 167 68 - 20
Fax: 040 / 794 167 68 - 11
E-Mail: ull.zingst@lapp-conductil.com

Financial Planning / Estate Planning

M&S Beratende Ingenieure GmbH
Brahmkoppel 3 / 24558 Henstedt-Ulzburg
 Tel: 04193 / 8892 - 0
 Fax: 04193 / 8892 - 22
 E-Mail: info@mms-gmbh.de

Journal of Theoretical Biology

Taubert und Ruhe GmbH
 Rellinger Str. 26 / 25421 Pinneberg
 Tel: 04101 / 51 779 - 0
 Fax: 04101 / 51 779 - 10
 E-Mail: hautecho@taubertundruhe.de

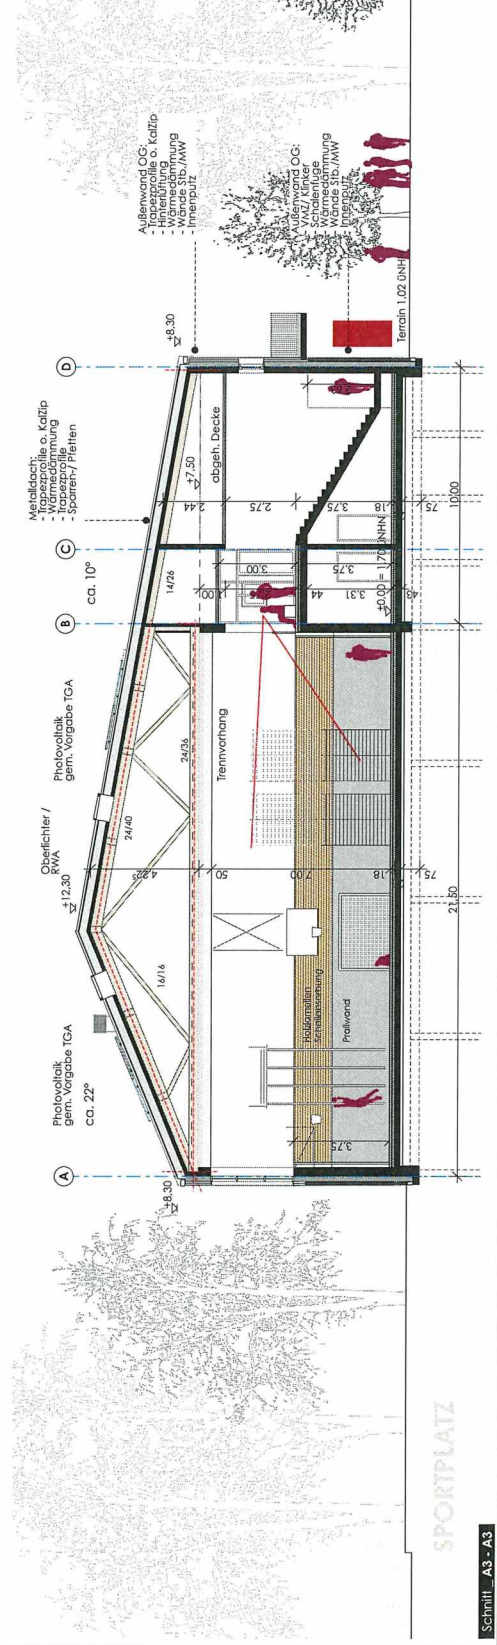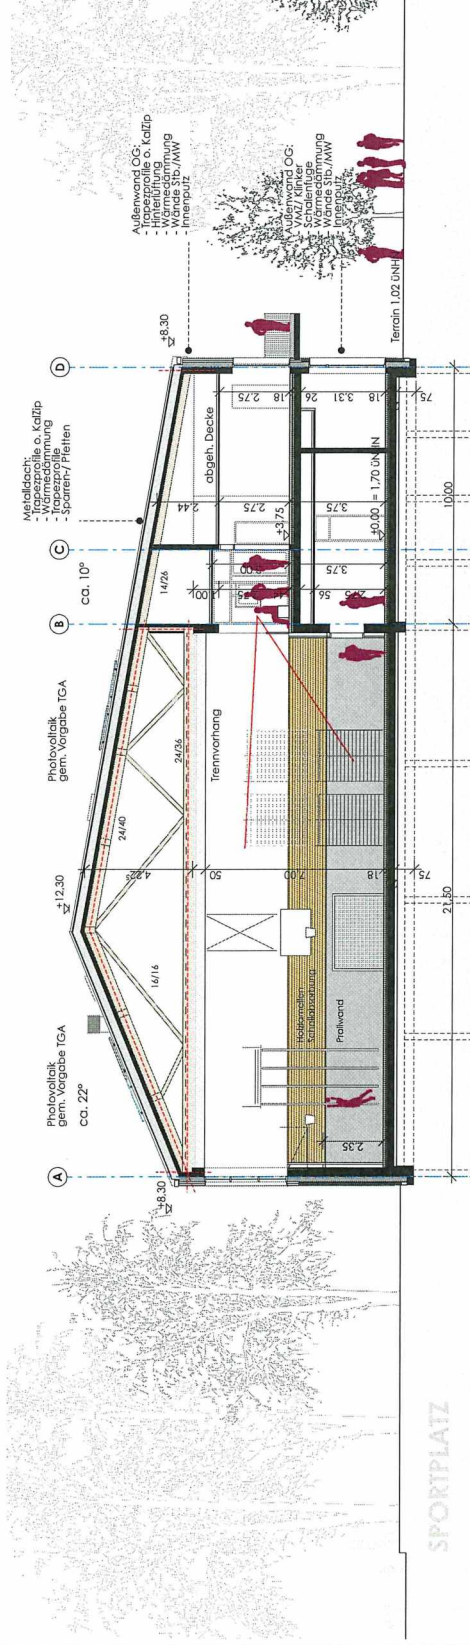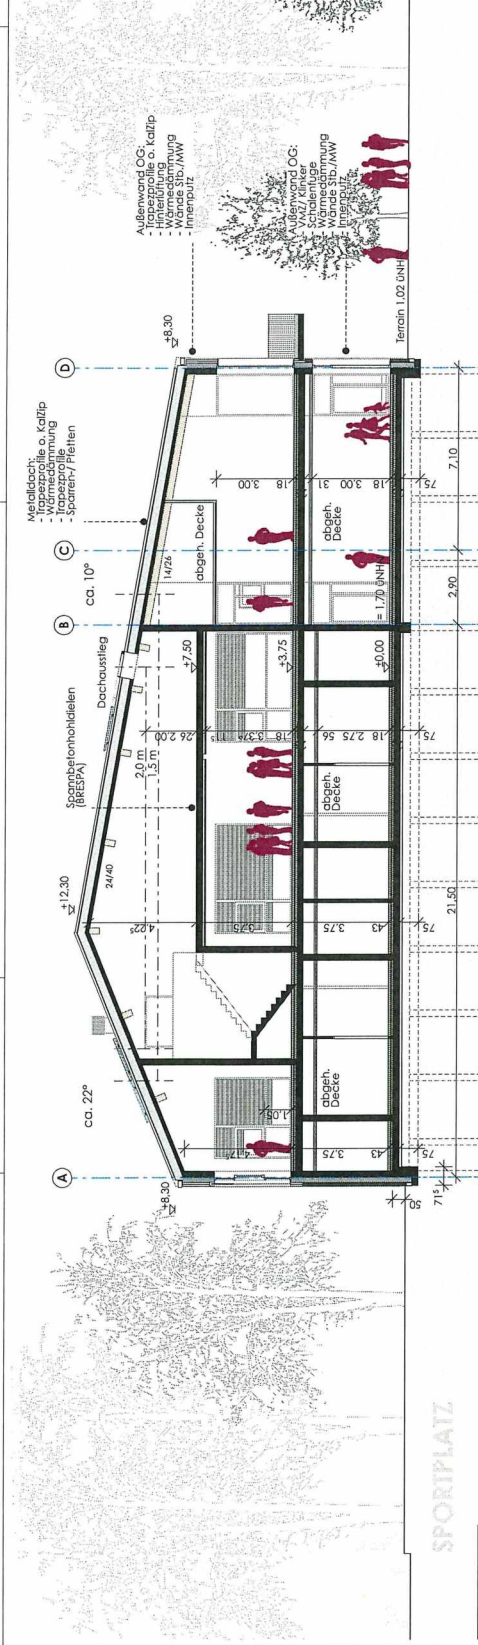

Bestand	Abriss	Neu
		

Diese Zeichnung ist unser Eigentum, jede Vervielfältigung, Verwertung oder Mitteilung an dritte Personen, ohne unsere Genehmigung, ist strafbar und wird gerichtlich verfolgt!

[illegible]

Schnitt A1 / A2 / A3

Maßstab	Zeichn.	Bl.	Plan	Blatt
1 : 100	06.01.2023	ML	Entwurfsplanung	03.5

Projekt	SPORT- und VEREINSGEBÄUDE
Projekt-Nr.	H 21 05 1



Gemeinde Haseldorf u. Gemeinde Haselau
Wedeler Chaussee 21
25492 Heist

Architekt:
Planungsamt:
BETRIEGSGESCHWFT
AC
ESIL
ARCHITECTEN CONTO RINALDI VOST
STUDIOMOLEKULEN ARCHITECTUR
TEL. 0431/38111-11 FAX 0431/38111-10
BÜRO: ZA. 100111/100112
KOPPELALPHABET-STRASSE 20
D-20095 HAMBURG


Technische Zeichnung
Leonhardi, André und Partner
Beratende Ingenieure VbI AG
Städtelch 51/20097 Hamburg
Tel: 040 734 167 60-0
Fax: 040 734 167 68-11
E-Mail: andreas@lbi-concept.com

Bauzeichnungsprogramm
Ingenieurbüro
T. Wackermann GbR
Größe Bogenstraße 33 / 22525 Hamburg
Tel: 040 789 14 86-20
Fax: 040 789 14 18-66
E-Mail: lbi@ingenieur-wackermann.com


M&S Beratende Ingenieure GmbH
Brattmökkel 3 / 24558 Hensiedt-Ulzburg
Tel. 04193 / 6992-0
Fax: 04193 / 6992-22
E-Mail: info@msi-berlin.de

Taubert und Ruhe GmbH
Rellinger Str. 26 / 25421 Pinneberg
Tel. 04101 / 51 779-0
Fax: 04101 / 51 779-10
E-Mail: verkauf@taubertundruhe.de

Raumfahrt / Raumfahrt Technik

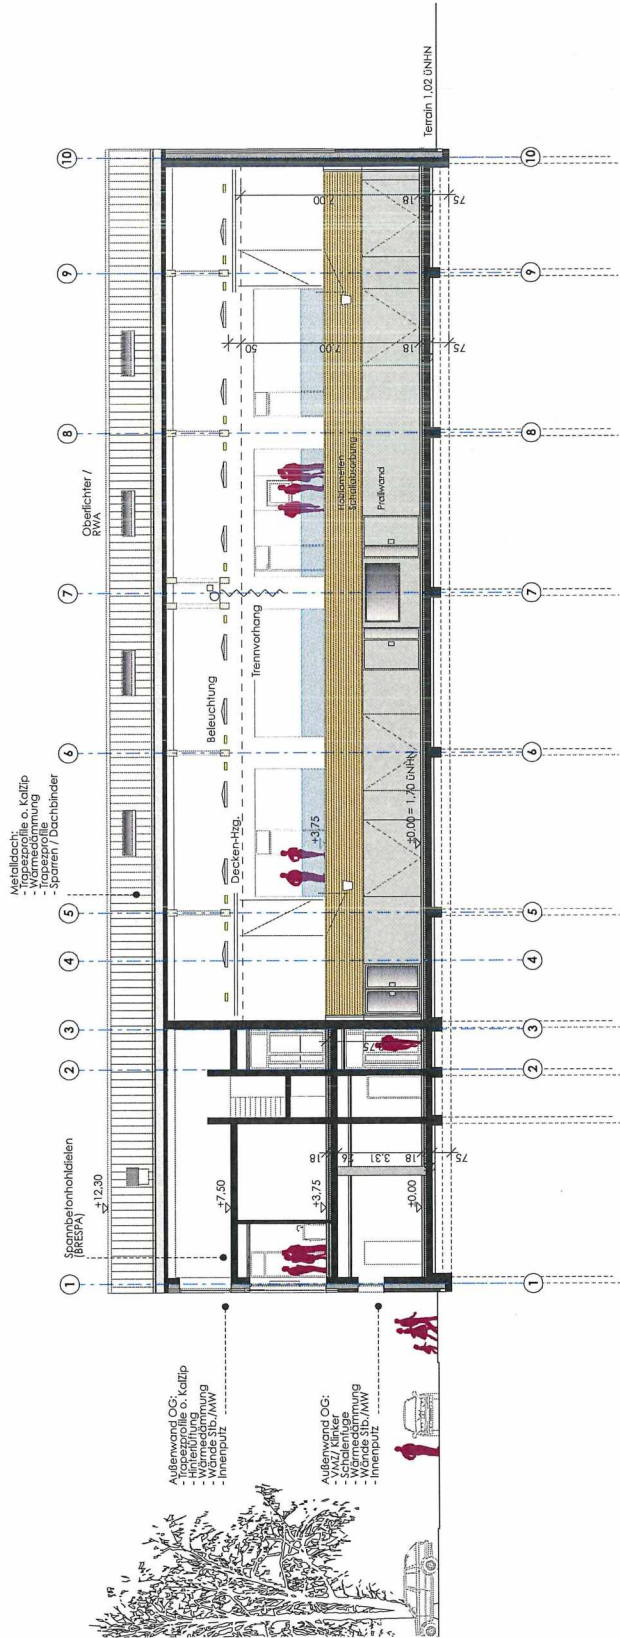

Schnitt - B1 - B2

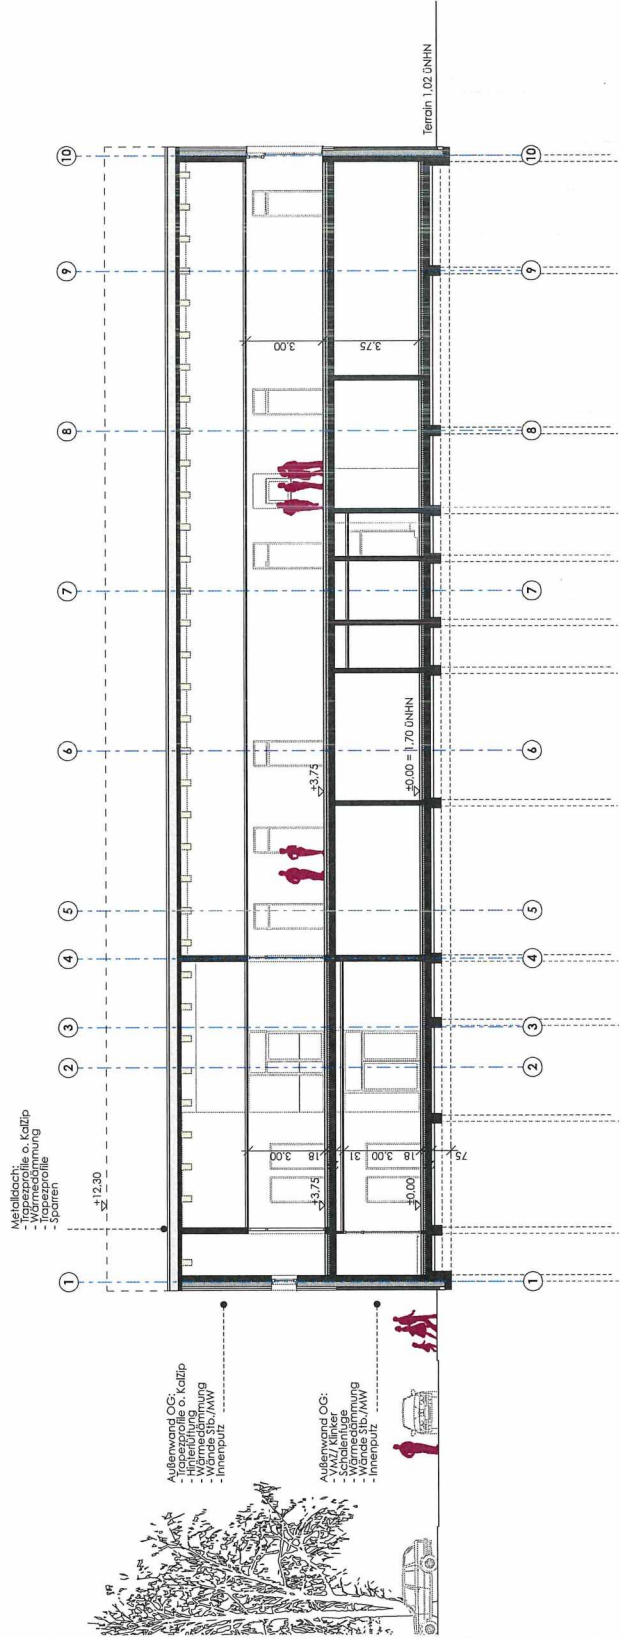

Schnitt - B2 - B3

Schnitt B1 / B2

Skizze	Entwurf	Arch.	Plan	Maßstab	Maßstab
1:100	06.01.2023	ML	Entwurfplanung	03.6	

Projekt: SPORT- und VEREINSGEBÄUDE
H. 21.05.1




Architekt: Gemeinde Haseldorf u. Gemeinde Haselau
Wedeler Chaussee 21
25492 Heist

Architekt: AG
BETRIEBSBEREICH
H. 21.05.1
H. 21.05.1
H. 21.05.1
H. 21.05.1

Architekt: Leonhardt, Andri und Partner
Bereitende Ingenieure VBI AG
Staddeich 5 / 20097 Hamburg
Tel. 040 7794 107 68-20
Fax 040 7794 107 68-21
E-Mail: info@vbi-engineering.com

Architekt: MAS Bauwerke Ingenieure GmbH
Brahmsplatz 3 / 24568 Hermsdorf-Übstrup
Tel. 0430 71 880-22
Fax 0430 71 880-22
E-Mail: kontakt@mas-bauwerke.de

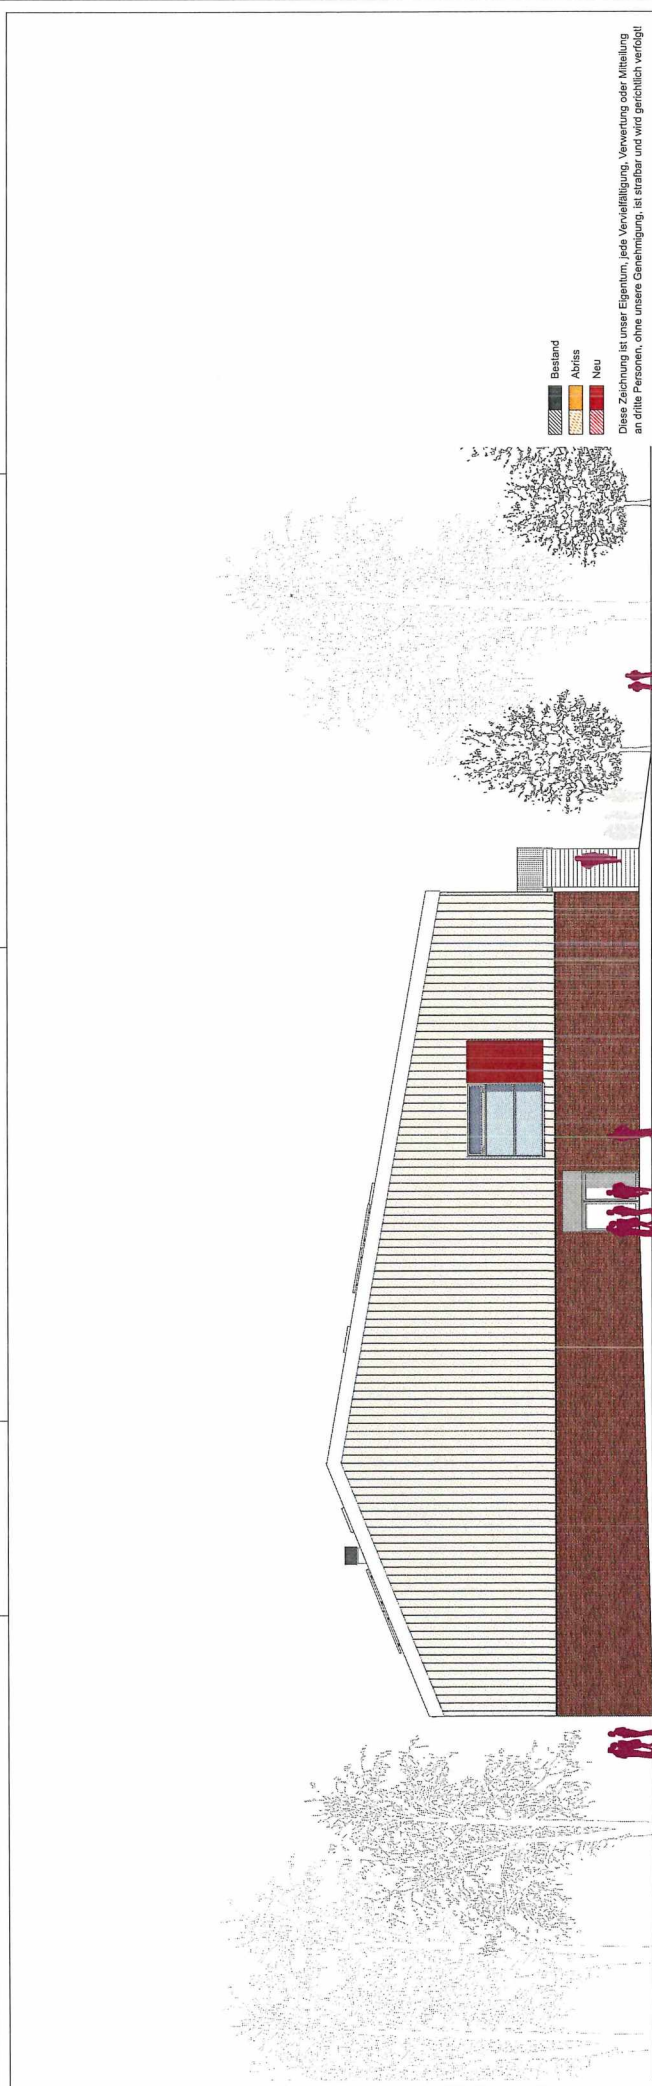

ANSICHT SÜDEN

Ansichten Süden / Westen				
Maßstab	Datum	Zeichner	Prüfer	Notiz
1:100	06.01.2023	ML	Entwurfplanung	03.8

Projekt: H 21.05.1



Gemeinde Haselau u. Gemeinde Haselau
Wedeler Chaussee 21
25492 Heist

AG
ARCHITECTEN GONDO RONALD VOST
BÜRO FÜR ARCHITEKTUR UND INTERIÖR
TEL. 04103 754 12-20
FAX 04103 754 12-21
E-MAIL: info@ag-architekten.com

AG
ARCHITECTEN GONDO RONALD VOST
BÜRO FÜR ARCHITEKTUR UND INTERIÖR
TEL. 04103 754 12-20
FAX 04103 754 12-21
E-MAIL: info@ag-architekten.com

ANSICHT WESTEN

