


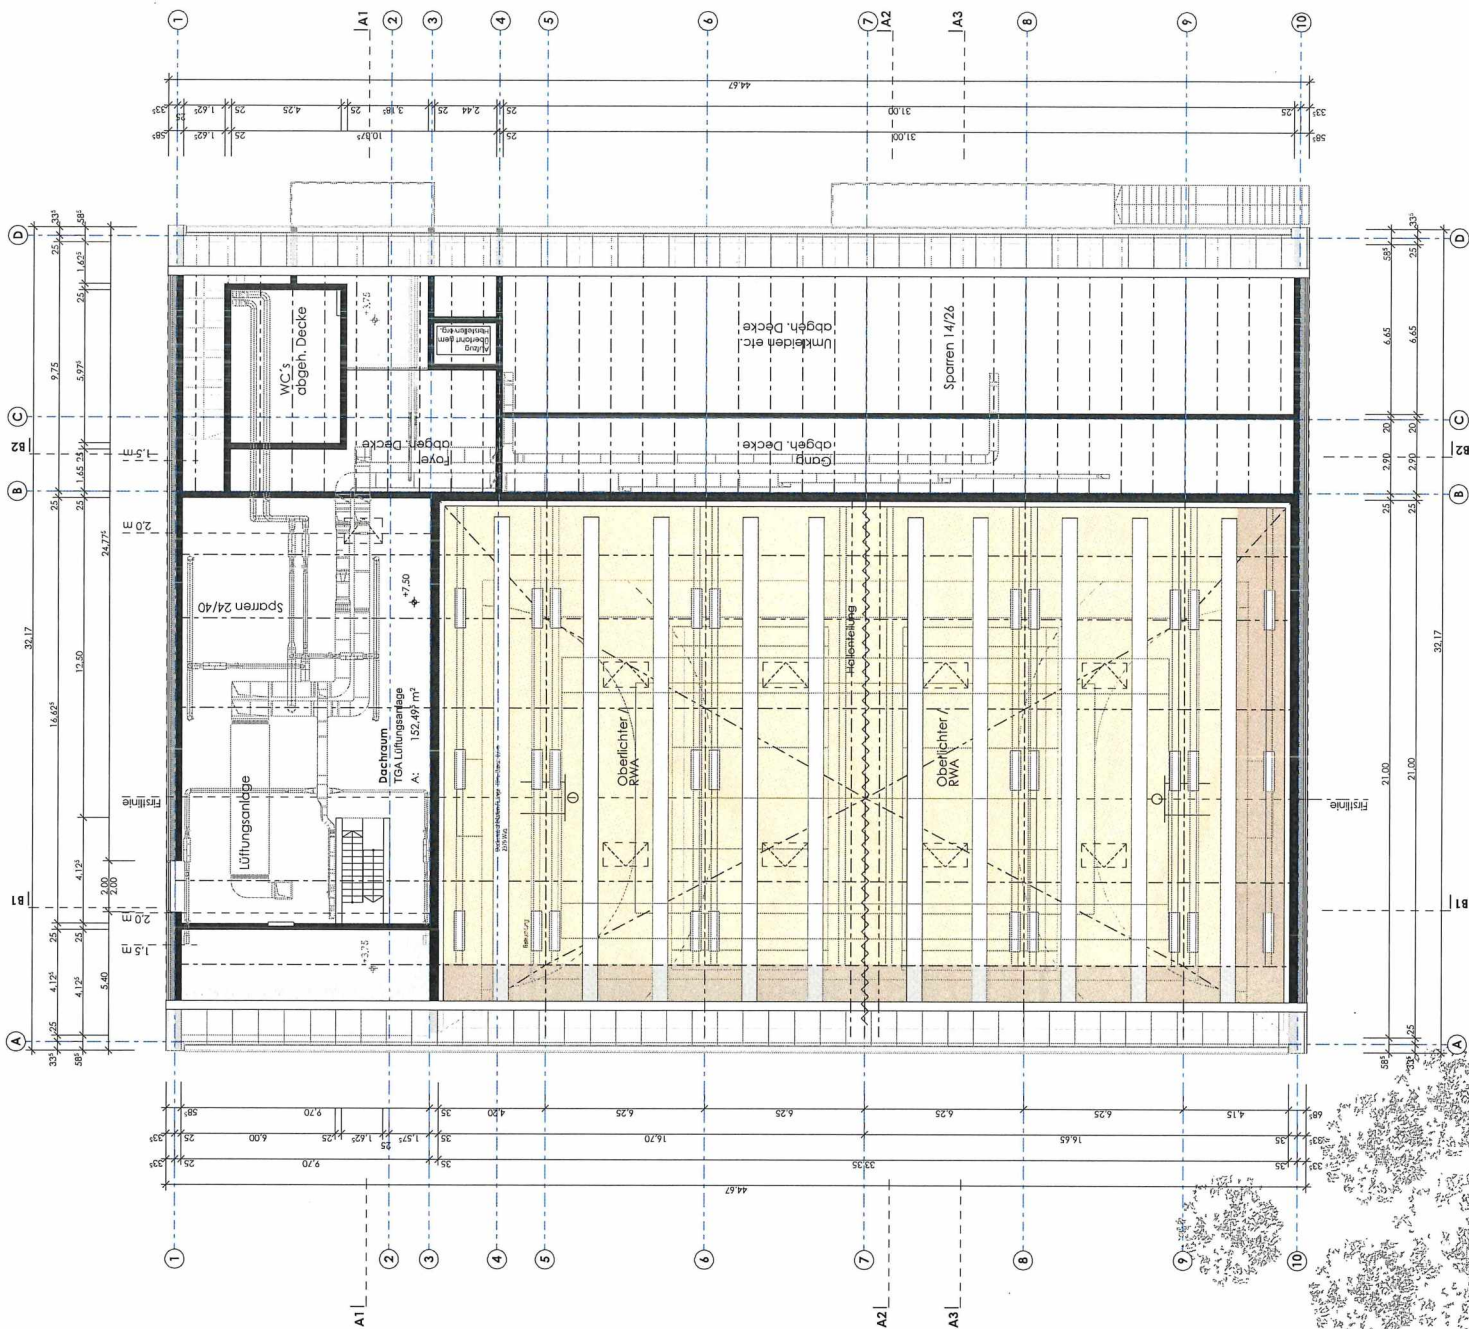

Diese Zeichnung ist unser Eigentum, jede Vervielfältigung, Verwertung oder Mitteilung ohne unsere Genehmigung ist strafbar und wird rechtlich verfolgt.

[illegible]

Grundriss DG

Maßstab	Stamm	gel.	Profil	Maßst.	Ausg.
1 : 100	06.01.2023	ML	Entwurfsplanung	03.4	

SPORT- und VEREINSGEBÄUDE



Gemeinde Haseldorf u. Gemeinde Haselau
Wedeler Chaussee 21
25492 Heist

Architekt: BIETTERGEMEINSCHAFT

AC

ARCHITECTENCONTOR RONALD VOIGT
studiomelkios:architektur

Teamwork of the year




Leonhardt, Andrä und Partner
Beratende Ingenieure VBI AG
Stadtdeich 5 / 20097 Hamburg
Tel: 040 / 794 167 68 - 20
Fax: 040 / 794 167 68 - 11
E-Mail: ull.zingst@lapp-conductil.com

Financial Planning / Estate Planning

M&S Beratende Ingenieure GmbH
Brahmkoppel 3 / 24558 Henstedt-Ulzburg
 Tel: 04193 / 8892 - 0
 Fax: 04193 / 8892 - 22
 E-Mail: info@mms-gmbh.de

Journal of Theoretical Biology

Taubert und Ruhe GmbH
 Rellinger Str. 26 / 25421 Pinneberg
 Tel: 04101 / 51 779 - 0
 Fax: 04101 / 51 779 - 10
 E-Mail: hautecho@taubertundruhe.de

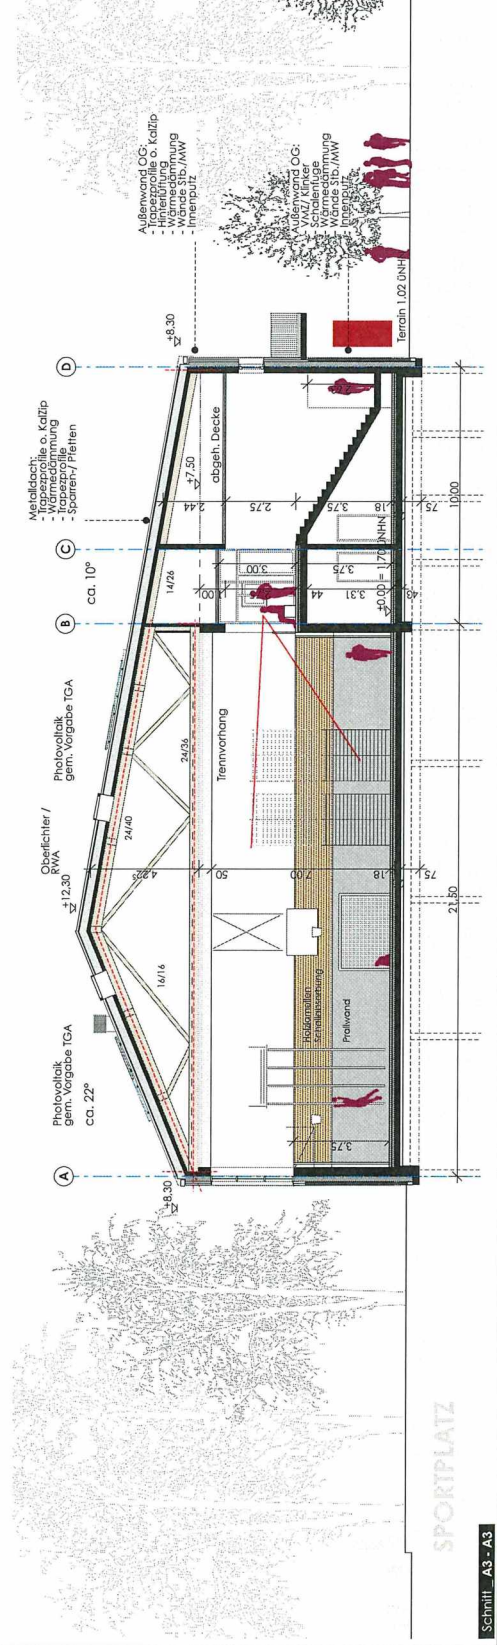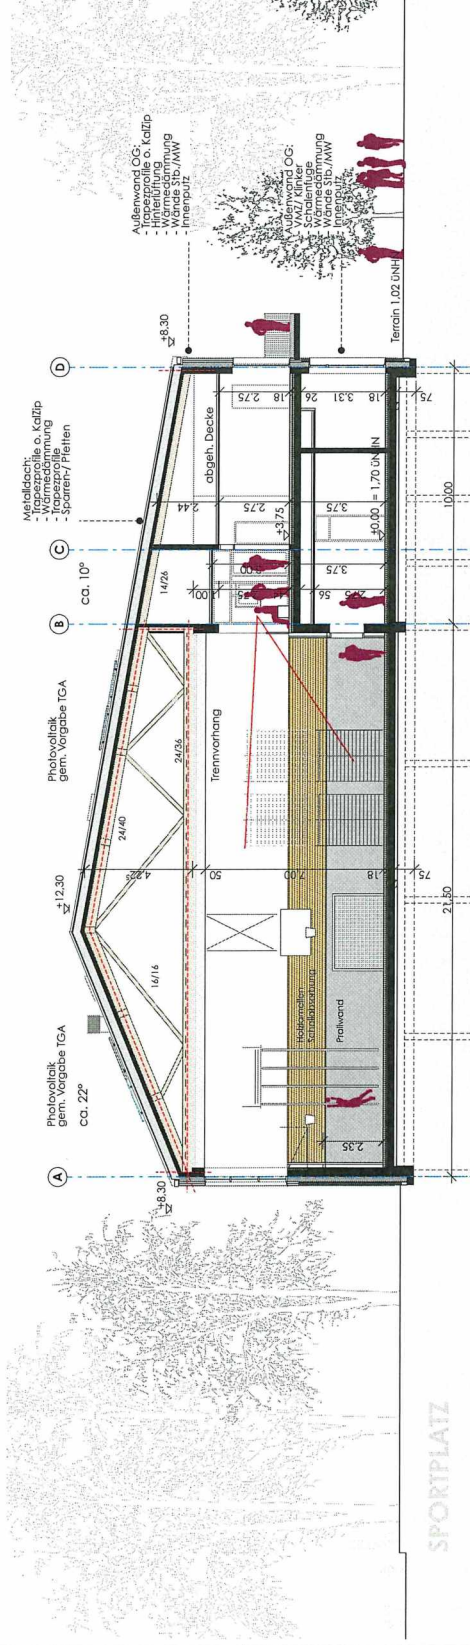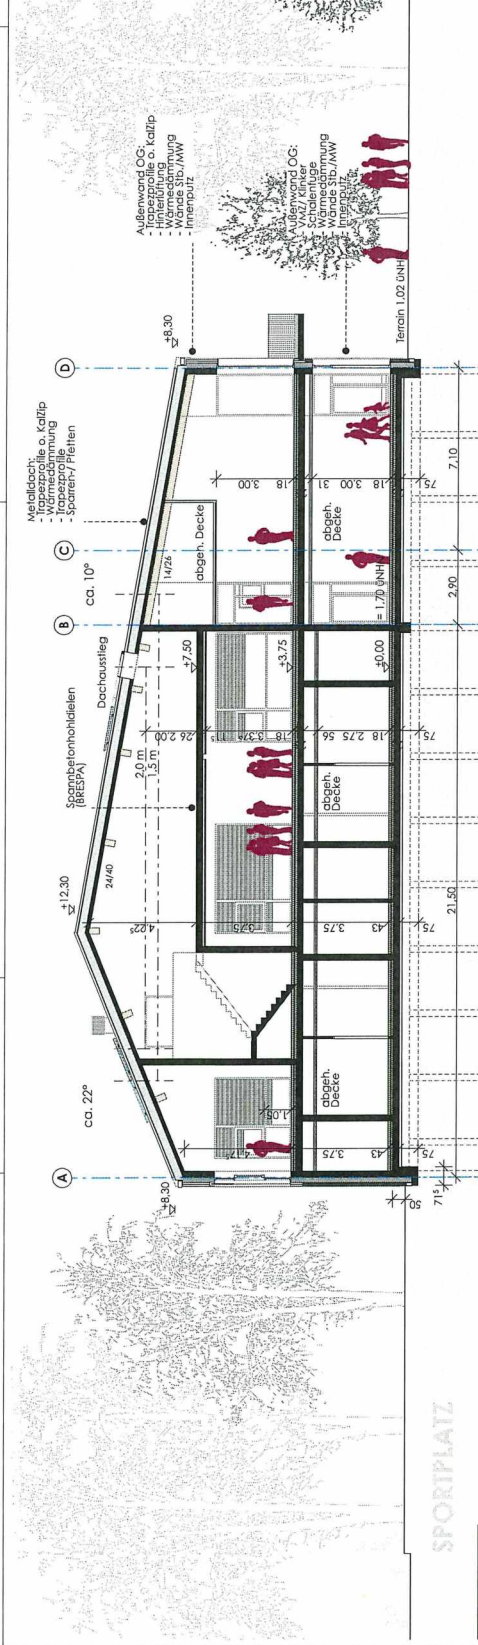

Bestand	Abriss	Neu
		

Diese Zeichnung ist unser Eigentum, jede Vervielfältigung, Verwertung oder Mitteilung an dritte Personen, ohne unsere Genehmigung, ist strafbar und wird gerichtlich verfolgt!

[illegible]

Schnitt A1 / A2 / A3


Vermaß	Stanz	Bl.	Platz	Blatt	Ans.
1 : 100	06.01.2023	ML	Entwurfsplanung	03.5	

SPORT- und VEREINSGEBÄUDE




Gemeinde Haseldorf u. Gemeinde Haselau
Wedeler Chaussee 21
25492 Heist

Anzeige Planen/Anfertigen	MITTELSTRAßEN 40 70372 STUTTGART	AC WINGERSCHEN CONDOIR RONALD WOST TÄTIGKEITEN ZUR FÜRSTENHOFSTR. 10 70372 STUTTGART	EMIL STUTTGART FÜRSTENHOFSTR. 10 70372 STUTTGART	Spezialanfertigung Kopiermaschinen T. Wackerlmann GbR Große BahnhofsstraÙe 33 / 23526 Hamburg Tel. 040 748 14 16 - 26 Fax 040 748 14 16 - 26 E-Mail: info@wackerlmann.com	Reinigungs- mittel Ruhert und Ruhe GmbH Reiniger Str. 26/ 24021 Pirmasheim Tel. 07331 17 77 77 - 0 Fax 07331 17 77 77 - 1 E-Mail: deutschland@staplemon.de	Lehrstuhl Andra und Partner Technische Ingenieure VBI AG Städtisch 5 / 20097 Hamburg Tel. 040 794 105 80 - 20 Fax 040 794 105 80 - 11 E-Mail: info@vbi.com	MAS Beratende Ingenieure GmbH Blumenpöck 3 / 24358 Hensel-Idzium Tel. 04173 / 8800 - 22 Fax 04173 / 8800 - 23 E-Mail: info@mas-ber.de
--------------------------------------	---	---	---	--	---	---	---

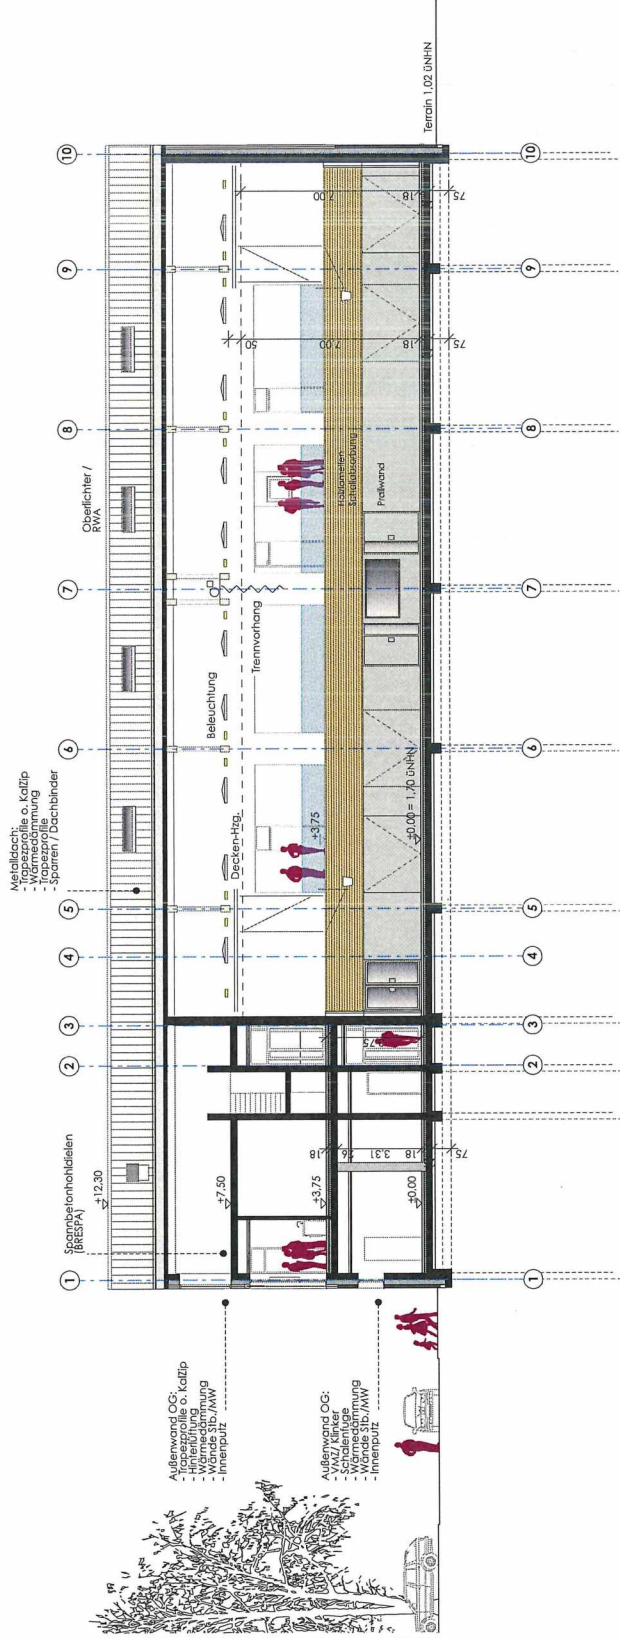

Schnitt - B1 - B2

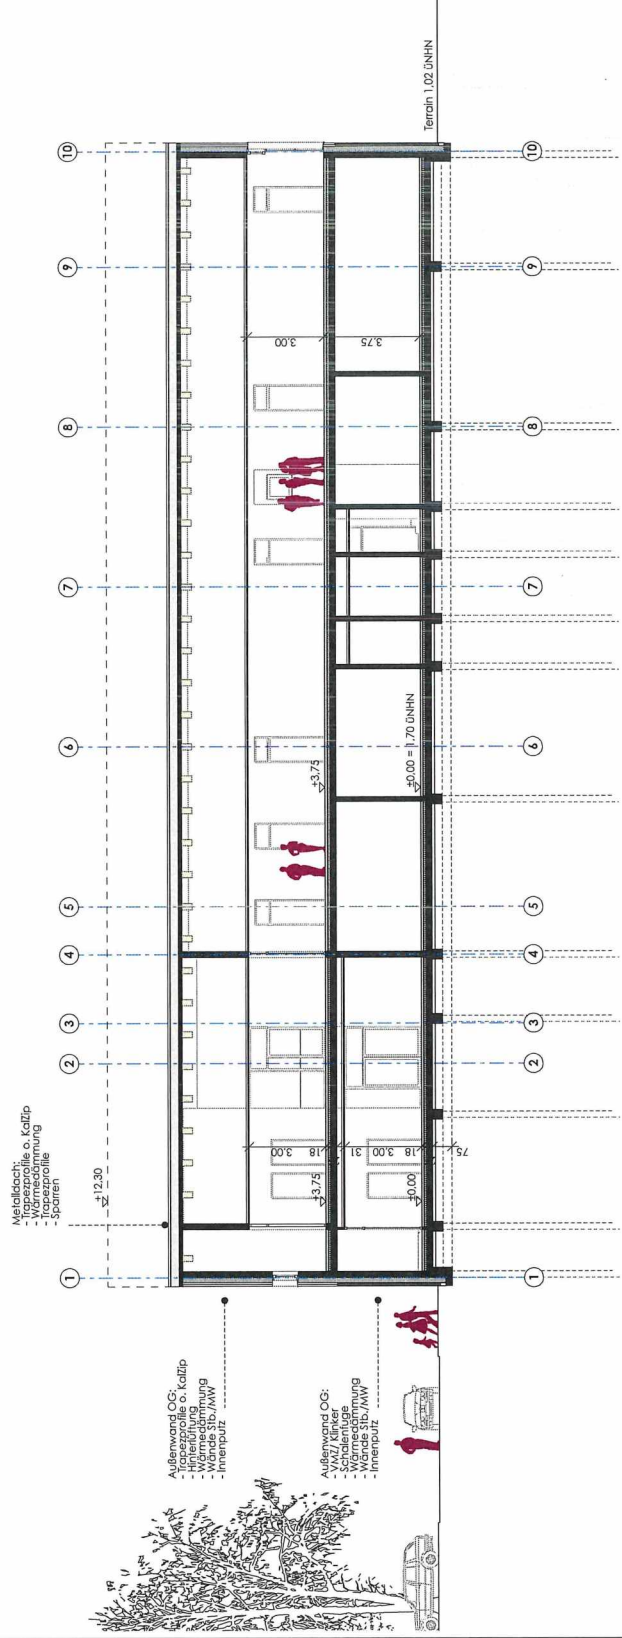

Schnitt - B2 - B3

Schnitt B1 / B2

Skizze	Datum	Blatt	Blatt	Blatt
1: 100	06.01.2023	ML	Entwurfplanung	03.6

Projekt: SPORT- und VEREINSGEBÄUDE
Rechts: H.21.05.1



Maßstab: 1:100
Gemeinde Haseldorf u. Gemeinde Haselau
Wedeler Chaussee 21
25492 Heist

Architekt: AG
Bauherr: SML
Architekt: AG
Bauherr: SML
Diese Zeichnung ist unser Eigentum, jede Vervielfältigung, Verwertung oder Mitteilung an dritte Personen, ohne unsere Genehmigung, ist strafbar und wird gerichtlich verfolgt!

[illegible]

Maßstab	Termin	Jahr	Phase	Blatt Nr.	Blattg.
1 : 100	06.01.2023	ML	Entwurfsplanung	03.8	

Projekt	SPORT- und VEREINSGEBÄUDE	Projekt-Nr.	H 21.05.1
---------	---------------------------	-------------	-----------



Gemeinde Haseldorf u. Gemeinde Haselau
Wedeler Chaussee 21
25492 Heist

ARCHITEKTEN CONTOR RONALD VOIGT studiomolkloss.orchitektur.com
BURGO 7A 23524 FITZJEDE TEL. 04321632-20 FAX 04321632-21 OFFICE ARCHITECTENCONTOR DE

Leonhardt, Andrä und Partner
Beratende Ingenieure VBI AG

Stadtdiech 5 / 20097 Hamburg
Tel: 040 / 794 167 68 - 20
Fax: 040 / 794 167 68 - 11
E-Mail: ulf.zingst@so-consult.com

Große Bahnstraße 33 / 22525 Hamburg
Tel: 040 / 88 141 66 - 26
Fax: 040 / 88 141 66 - 66
E-Mail: L.burghausen@gacitemann.com

M&S Beratende Ingenieure GmbH
Brahmkonnell 3 / 24558 Henstedt-Lille

Tel: 04193 / 8892-0
Fax: 04193 / 8892-22
E-Mail: khemm@msbi-gmbh.de