


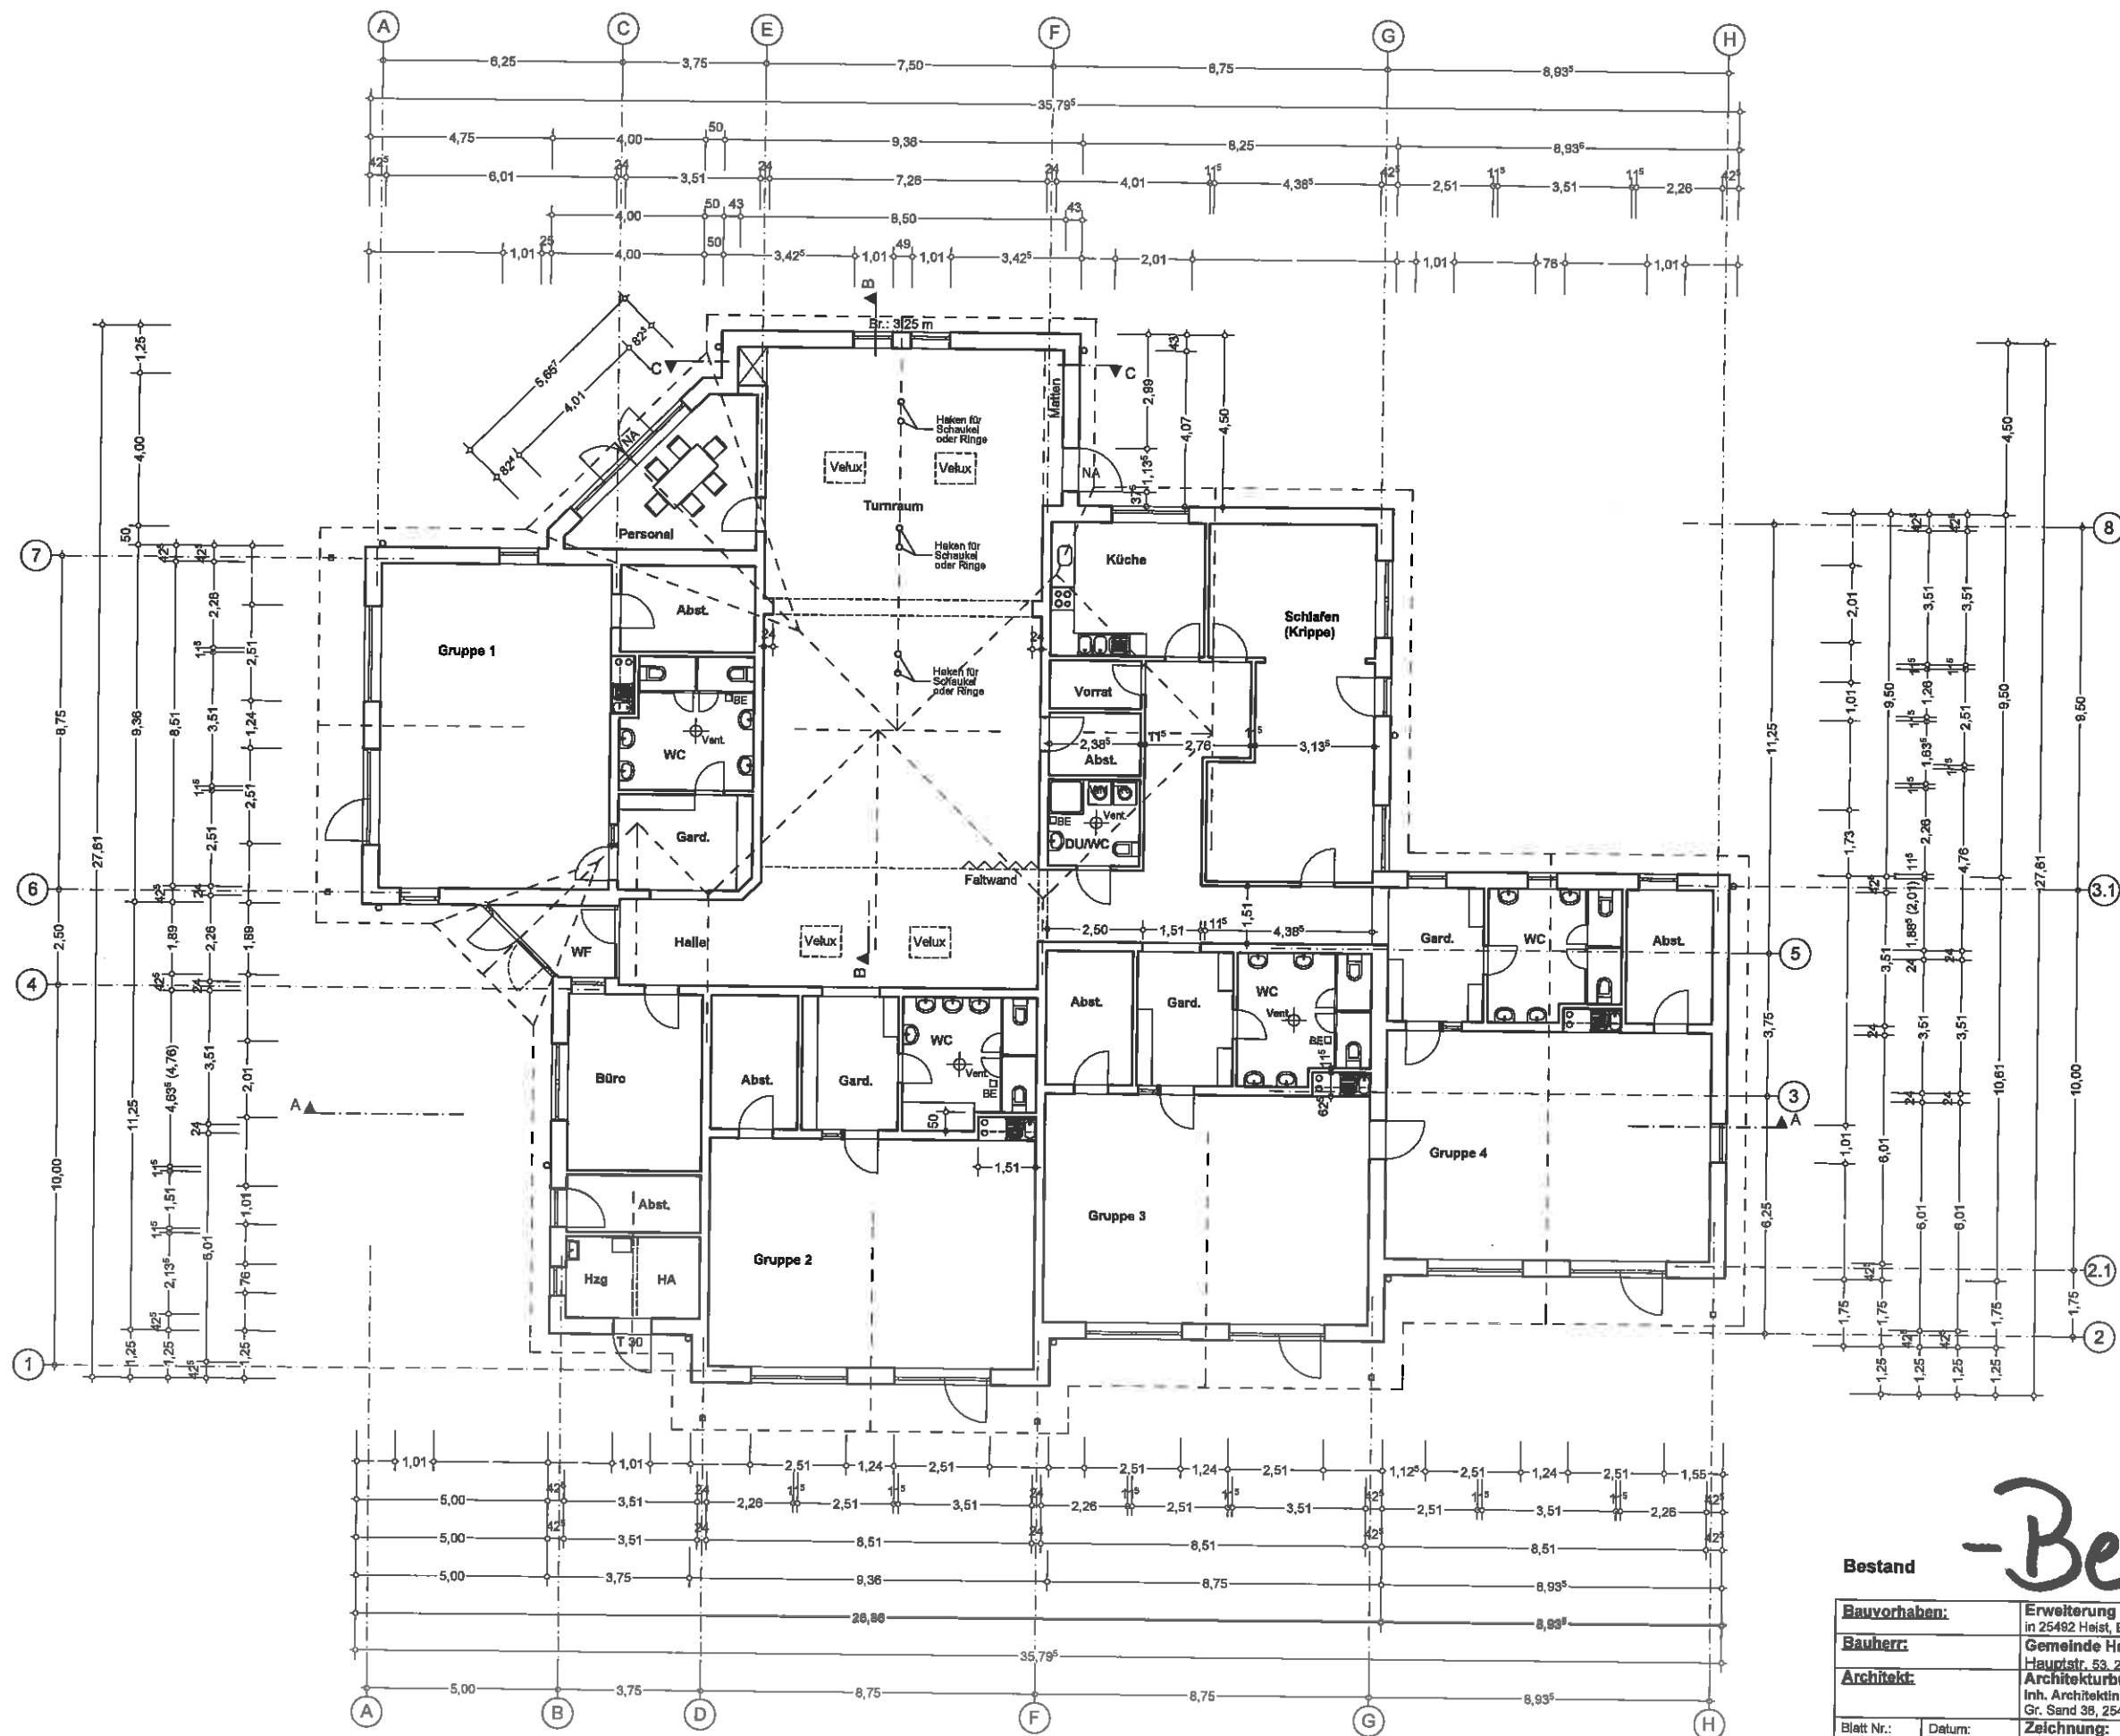

Bestand

-Bestand-

Bauvorhaben:		Erweiterung eines Kindergartens in 25492 Heist, Birkenhorst 15	
Bauherr:		Gemeinde Heist Hauptstr. 53, 25492 Heist	
Architekt:		Architekturbüro W. Schulz Inh. Architektin Ute Bergmann Gr. Sand 36, 25436 Uetersen	
Blatt Nr.: 1	Datum: 03.02.2014/MJ	Zeichnung: Grundriss Erdgeschoss	
Der Bauherr:		Der Architekt:	Maßstab 1:100