



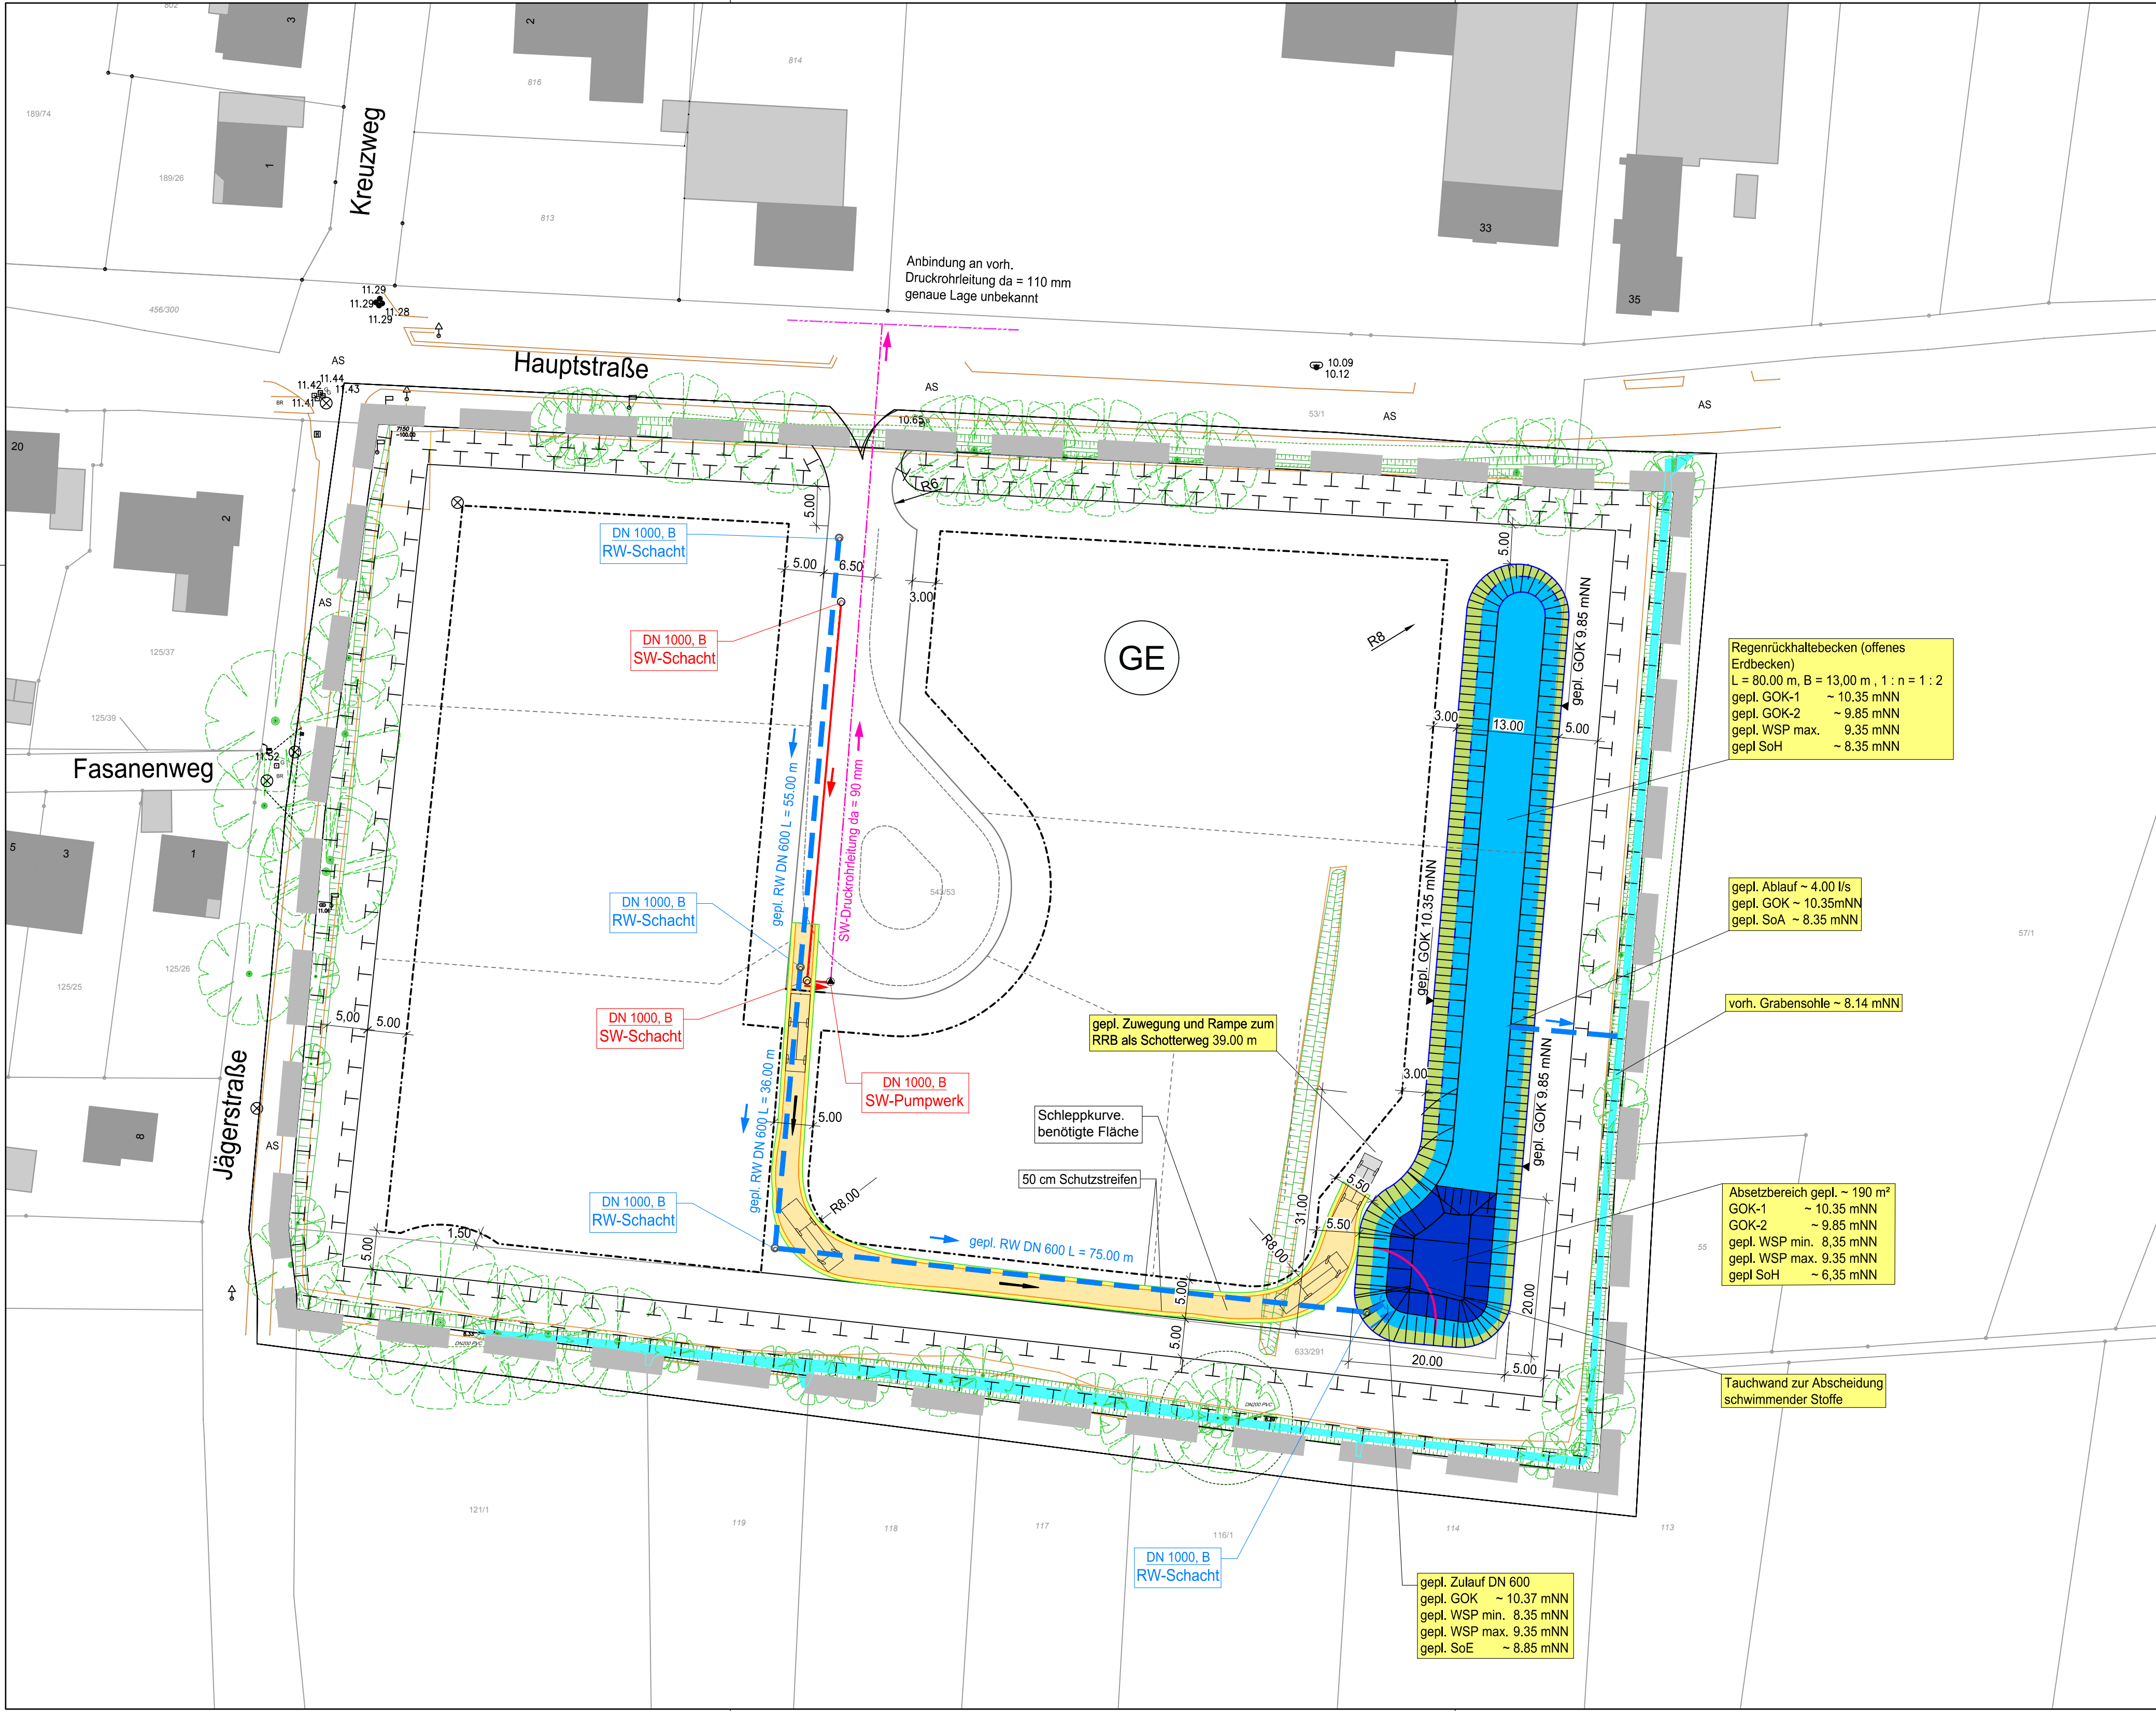

- Zeichenerklärung:**
- gepl. Regenwasserkanal inkl. Schacht und Schachtdeckel
 - vorh. Regenwasserkanal
 - gepl. Schmutzwasserkanal inkl. Schacht und Schachtdeckel
 - gepl. Schmutzwasserdruckrohrleitung
 - vorh. Schmutzwasserdruckrohrleitung
 - gepl. Pumpwerk
 - gepl. Länge - Material - Nennweite - Gefälle
 - gepl. Fließrichtung

- gepl. Unterhaltungsweg
- gepl. RRB-Böschung
- gepl. RRB - Bemessungswasserspiegel
- gepl. RRB Absetzbecken-Dauerwasserspiegel
- vorh. Graben
- Schleppkurve - benötigte Fläche inkl. Fahrzeugüberhängen und 50 cm Schutzstreifen
- gewähltes Bemessungsfahrzeug: Müllfahrzeug, 3-achsig

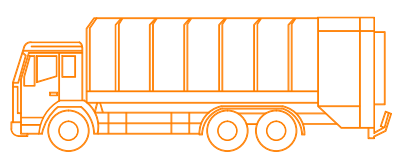

Entwurf der Planzeichnung
HEI15001 . gez: An . Stand: 26.05.2016

dn stadtplanung
beraten . planen . entwickeln . gestalten

Hindenburgdamm 98 . 25421 . Pinneberg
buero@dn-stadtplanung.de . Tel. (04101) 852 15 72

Vermessung erstellt am 02.06.2015 durch:

FELSHART Vermessung Offent. best. Vermessungsingenieur
Dipl. Ing. Martin Felschart
Heinrich - Schröder - Straße 6, 25436 Uetersen
Tel.: 04122 / 95 73-0 Fax: 04122 / 95 73 33

Die Höhen beziehen sich auf NN.
Die Koordinaten beziehen sich auf ETRS89-GK (Hamburg = System 320).

Quelle: Auszug aus den Geobasisdaten des Landesamtes für Vermessung und Geoinformation Schleswig-Holstein

d+p ■ **dänekamp und partner**
BERATENDE INGENIEURE VBI
Dipl.-Ing. Wolfgang Kirstein · Dipl.-Ing. Wolfgang Nolte
Nienhöfener Straße 29–37, 25421 Pinneberg Tel. 04101/6992-0 Fax 6992-99
E-Mail: info@dänekamp.de Internet: www.dänekamp.de

Gemeinde Heidgraben

Bebauungsplan Nr. 21
Gewerbegebiet südlich der Hauptstraße

Baumaßnahme	Anlage 3	Blatt 3.2
Wasserwirtschaftliches Konzept	Planart Lageplan	
	Maßstab 1 : 500	
Bauherr	Projekt Nr. HEI16001	
Gemeinde Heidgraben Der Bürgermeister über Amt Moorrege Amtsstraße 12 25436 Moorrege	Phase Vorplanung	
	Dat. V-HEI16001.dwg	
	Blattgröße 0,446 x 0,765 = 0,341 m²	
	bearbeitet: gezeichnet: geprüft: --	
	Okt. 2016 Fra. Okt. 2016 Be. --	

Aufgestellt
Moorrege, den