



Schäferhof Recycling Plus (Planung)

A1 - Arbeits- und Lagerplatz für die Reinigung und das Sortieren von gebrauchten Bau- und Brennmaterialien (insb. Steine, Fliesen, Dachpfannen, Beschläge etc.)

A2 - Verkaufs- und Lagerplatz "Re-Use-Materialien"
 > 4 - 6 Beschäftigte für A1 + A2
 Aufgabenbereich: reinigen, sortieren, Brennholz spalten, aufstapeln, verpacken, Verkaufsassistent

Schäferhof Recycling (Bestand)

B - Annahme- und Umschlag von Gartenabfällen und Schüttgut (insb. Sand, Kies, etc.)

2 Beschäftigte
 Aufgabenbereich: Platzreinigung und Assistenz bei der Be- und Entladung, ggf. Verkaufsassistent

C - Anmeldung, Information und Kasse (insb. Waage)

2 Beschäftigte
 Aufgabenbereich: Assistenz beim Wiegen, Abrechnen und Ablage, ggf. auch beim Verkauf


D - Annahme und Umschlag von Bauschutt, Beton etc.

Schäferhof Heizwerk (Bestand)

E - Lagerplatz für Holzhackschnitzel
1 Beschäftigte

Legende

- Gebäude Bestand
- Überdachung Planung (Pulldach)
- Private Erschließungsfläche Bestand
- Tor
- Lagerfläche / Arbeitsplatz (versiegelt)
- Lagerfläche / Arbeitsplatz (unversiegelt)
- Grünfläche (Knick)
- Grünfläche (Wall)
- Grünfläche (Rasenfläche)
- Bäume (Bestand)
- Baum- / Strauchgehölze (Anpflanzung)
- Zaun
- Grenze des geplanten Sondergebiets im Bebauungsplan

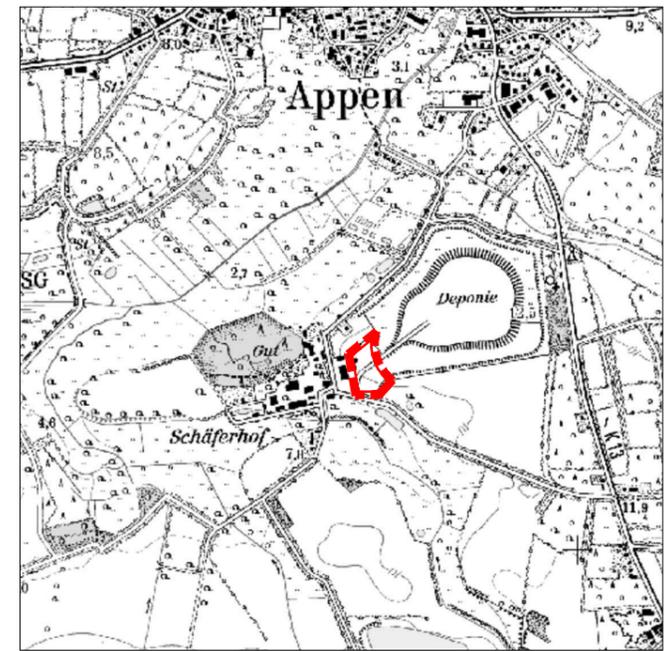

Übersichtsplan Maßstab 1:25.000
 Gemeinde Appen, Vorhabenbezogener Bebauungsplan Nr. 28
 "Sondergebiet Schäferhof"
Vorhaben- und Erschließungsplan - Lageplan