



Erstausgabe:

Index	Datum	Änderung

**VORABZUG**  
Nicht zur Ausführung freigegeben!

Alle Maße sind vor Ausführung am Bau zu prüfen! Unstimmigkeiten sind vor der Ausführung mit der Bauleitung zu klären!

Vorliegende Zeichnung ist urheberrechtlich geschützt! Jede Vervielfältigung und Weitergabe an Dritte, auch von Ausschnitten, ist untersagt!

gezeichnet: Pakdeepathapee  
geprüft: Braker

JAN BRAKER ARCHITEKT  
Schopensteil 22  
20095 Hamburg  
T +49 (0)40 - 570 197 810  
F +49 (0)40 - 570 197 819  
braker@janbraker.de  
www.janbraker.de

Technische Nachweise:

Bauherr:  
Gemeinde Appen  
Der Bürgermeister  
c/o Amt Geest und Marsch  
Südholstein  
Amtsstraße 12  
25436 Moorrege

Projektadresse:  
Hauptstraße, 25482 Appen

Maßstab: 1:500

Planformat: A3


Leistungsphase: Entwurfsz

Planinhalt:

Lageplan Option 2

Planstand: 28.05.2018

Plannummer:  
033-03-01.003

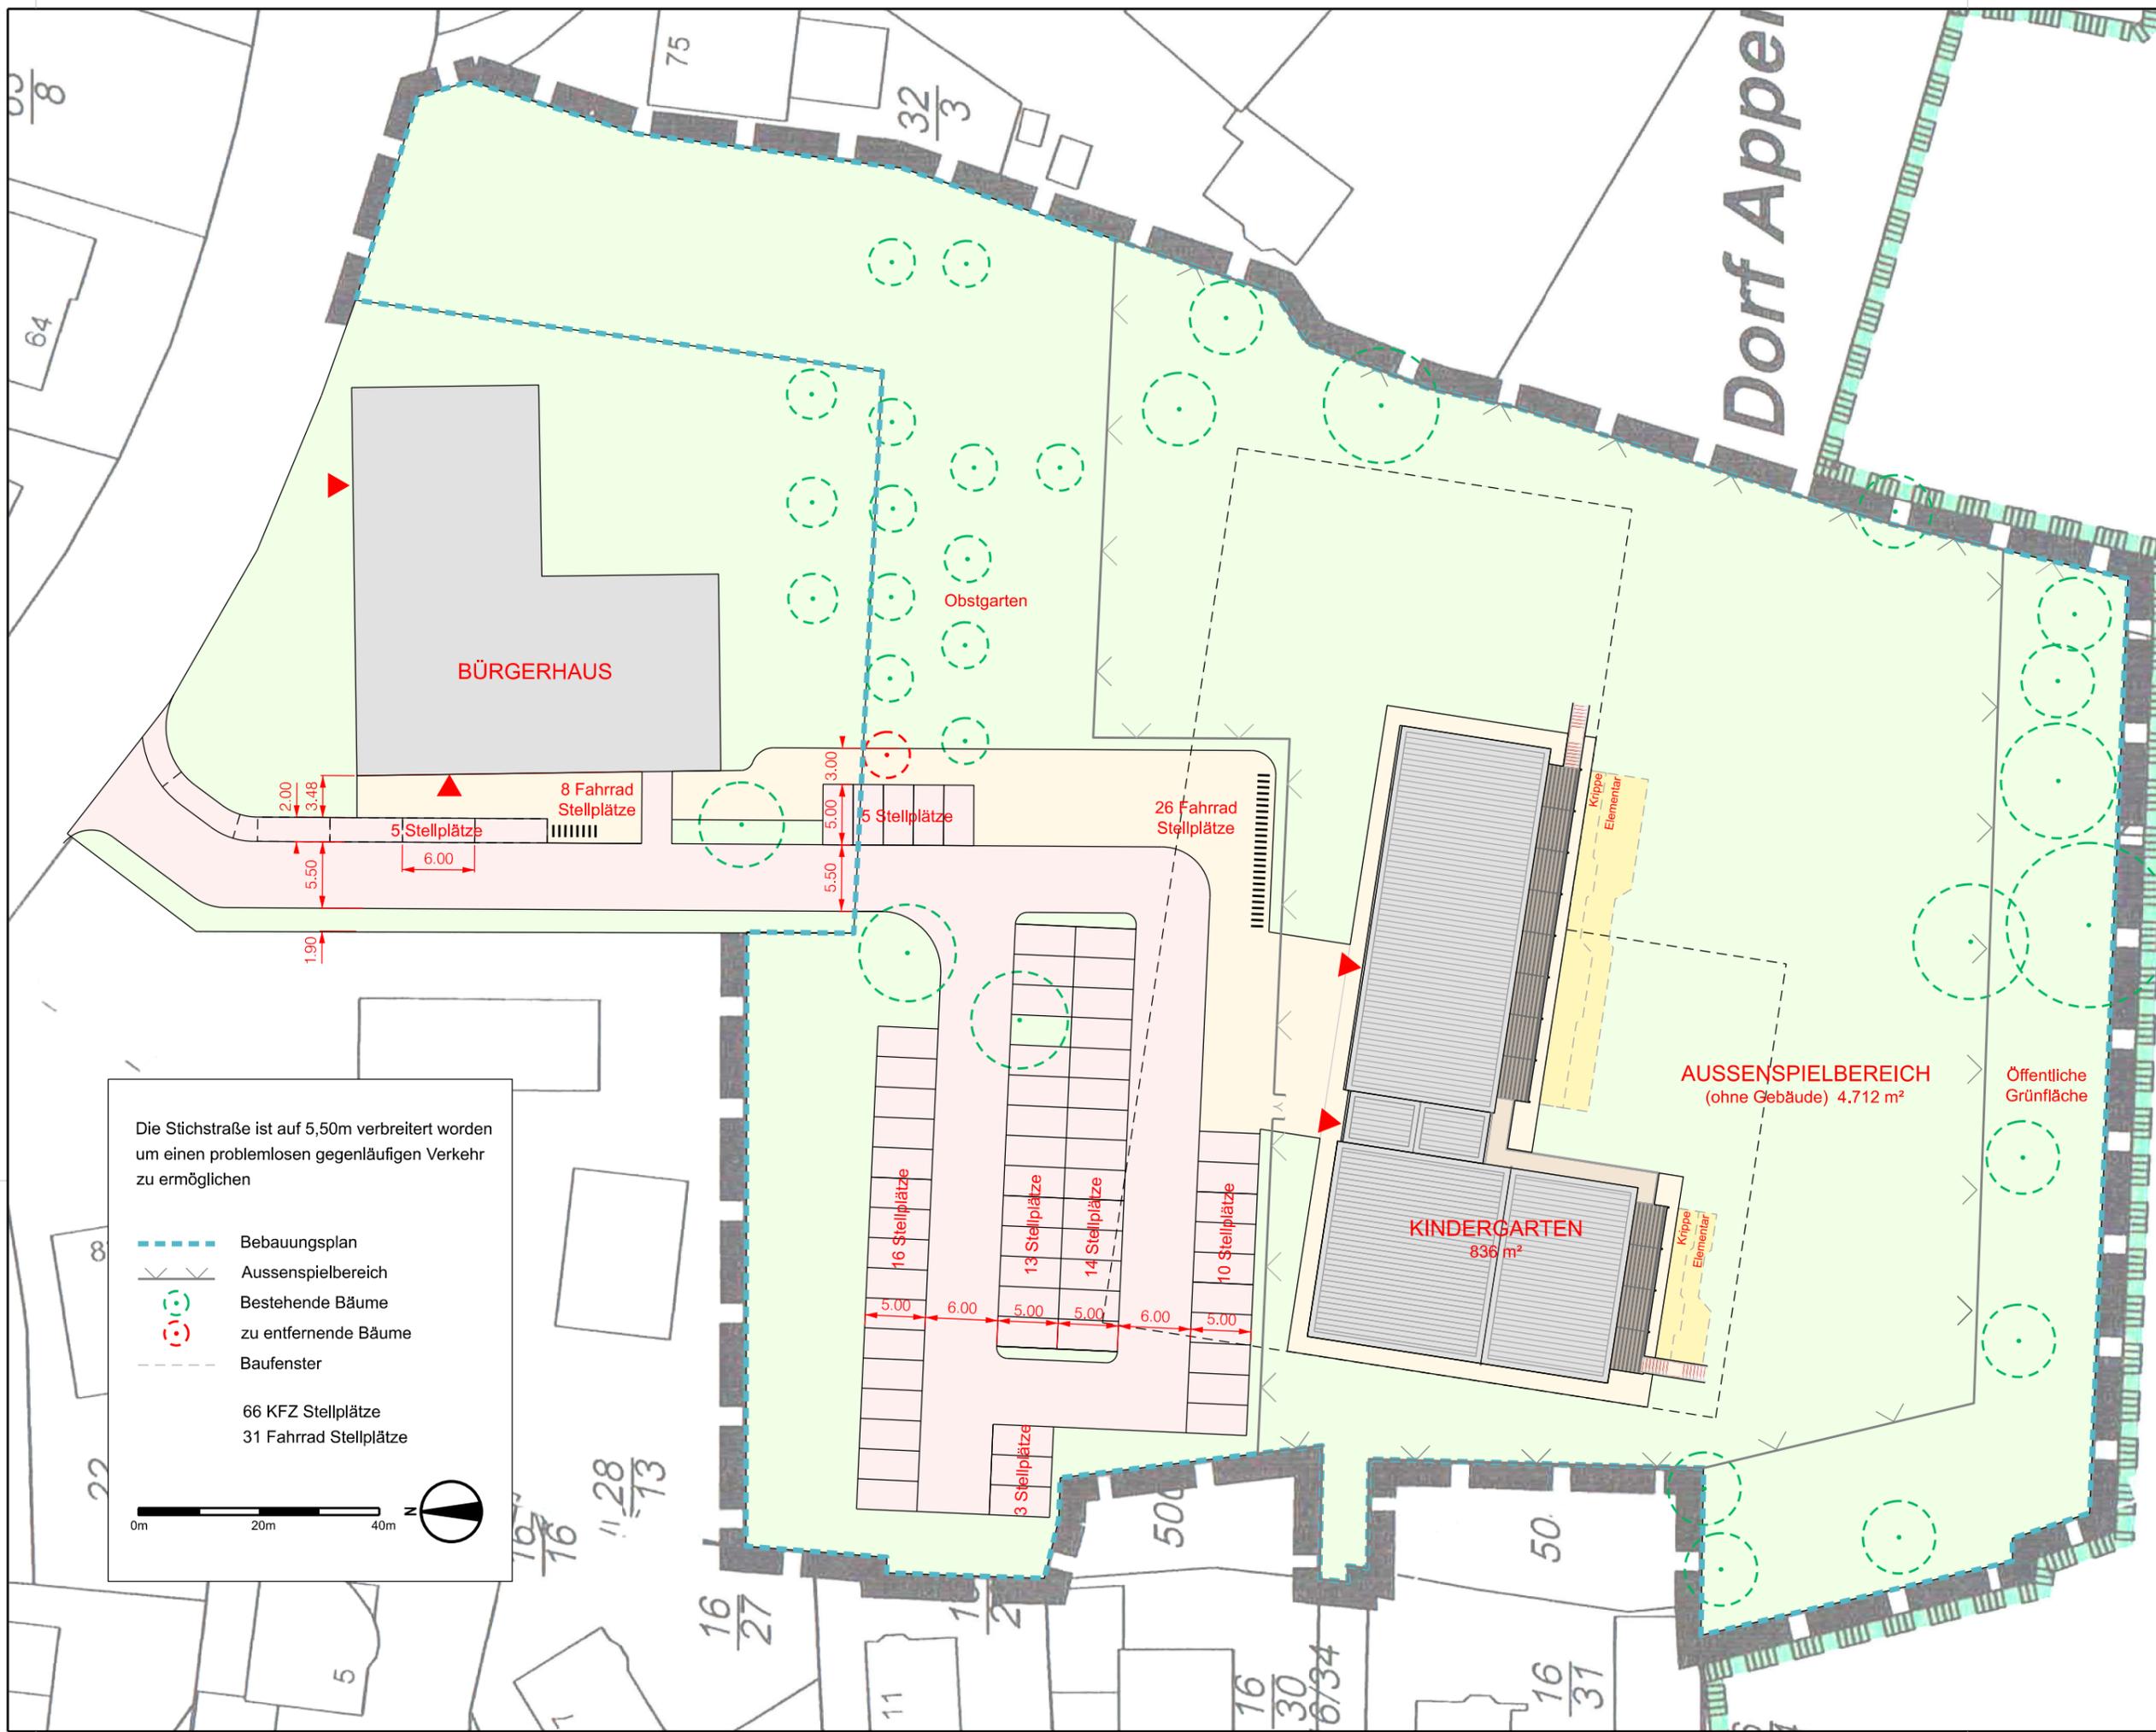

Die Stichstraße ist auf 5,50m verbreitert worden um einen problemlosen gegenläufigen Verkehr zu ermöglichen

- Bebauungsplan
- Aussenspielfeld
- Bestehende Bäume
- zu entfernende Bäume
- Baufenster

66 KFZ Stellplätze  
31 Fahrrad Stellplätze

Erstausgabe:

Index	Datum	Änderung

**VORABZUG**  
Nicht zur Ausführung freigegeben!

Alle Maße sind vor Ausführung am Bau zu prüfen! Unstimmigkeiten sind vor der Ausführung mit der Bauleitung zu klären!

Vorliegende Zeichnung ist urheberrechtlich geschützt! Jede Vervielfältigung und Weitergabe an Dritte, auch von Ausschnitten, ist untersagt!

gezeichnet: Pakdeepathapee  
geprüft: Braker

JAN BRAKER ARCHITEKT  
Schopensteil 22  
20095 Hamburg  
T +49 (0)40 - 570 197 810  
F +49 (0)40 - 570 197 819  
braker@janbraker.de  
www.janbraker.de

Technische Nachweise:

**Bauherr:**  
Gemeinde Appen  
Der Bürgermeister  
c/o Amt Geest und Marsch  
Südholstein  
Amtsstraße 12  
25436 Moorrege

**Projektadresse:**  
Hauptstraße, 25482 Appen

Maßstab: 1:500

Planformat: A3


Leistungsphase: Entwurfsz

Planinhalt:

Lageplan Option 3

Planstand: 28.05.2018

Plannummer:  
033-03-01.004

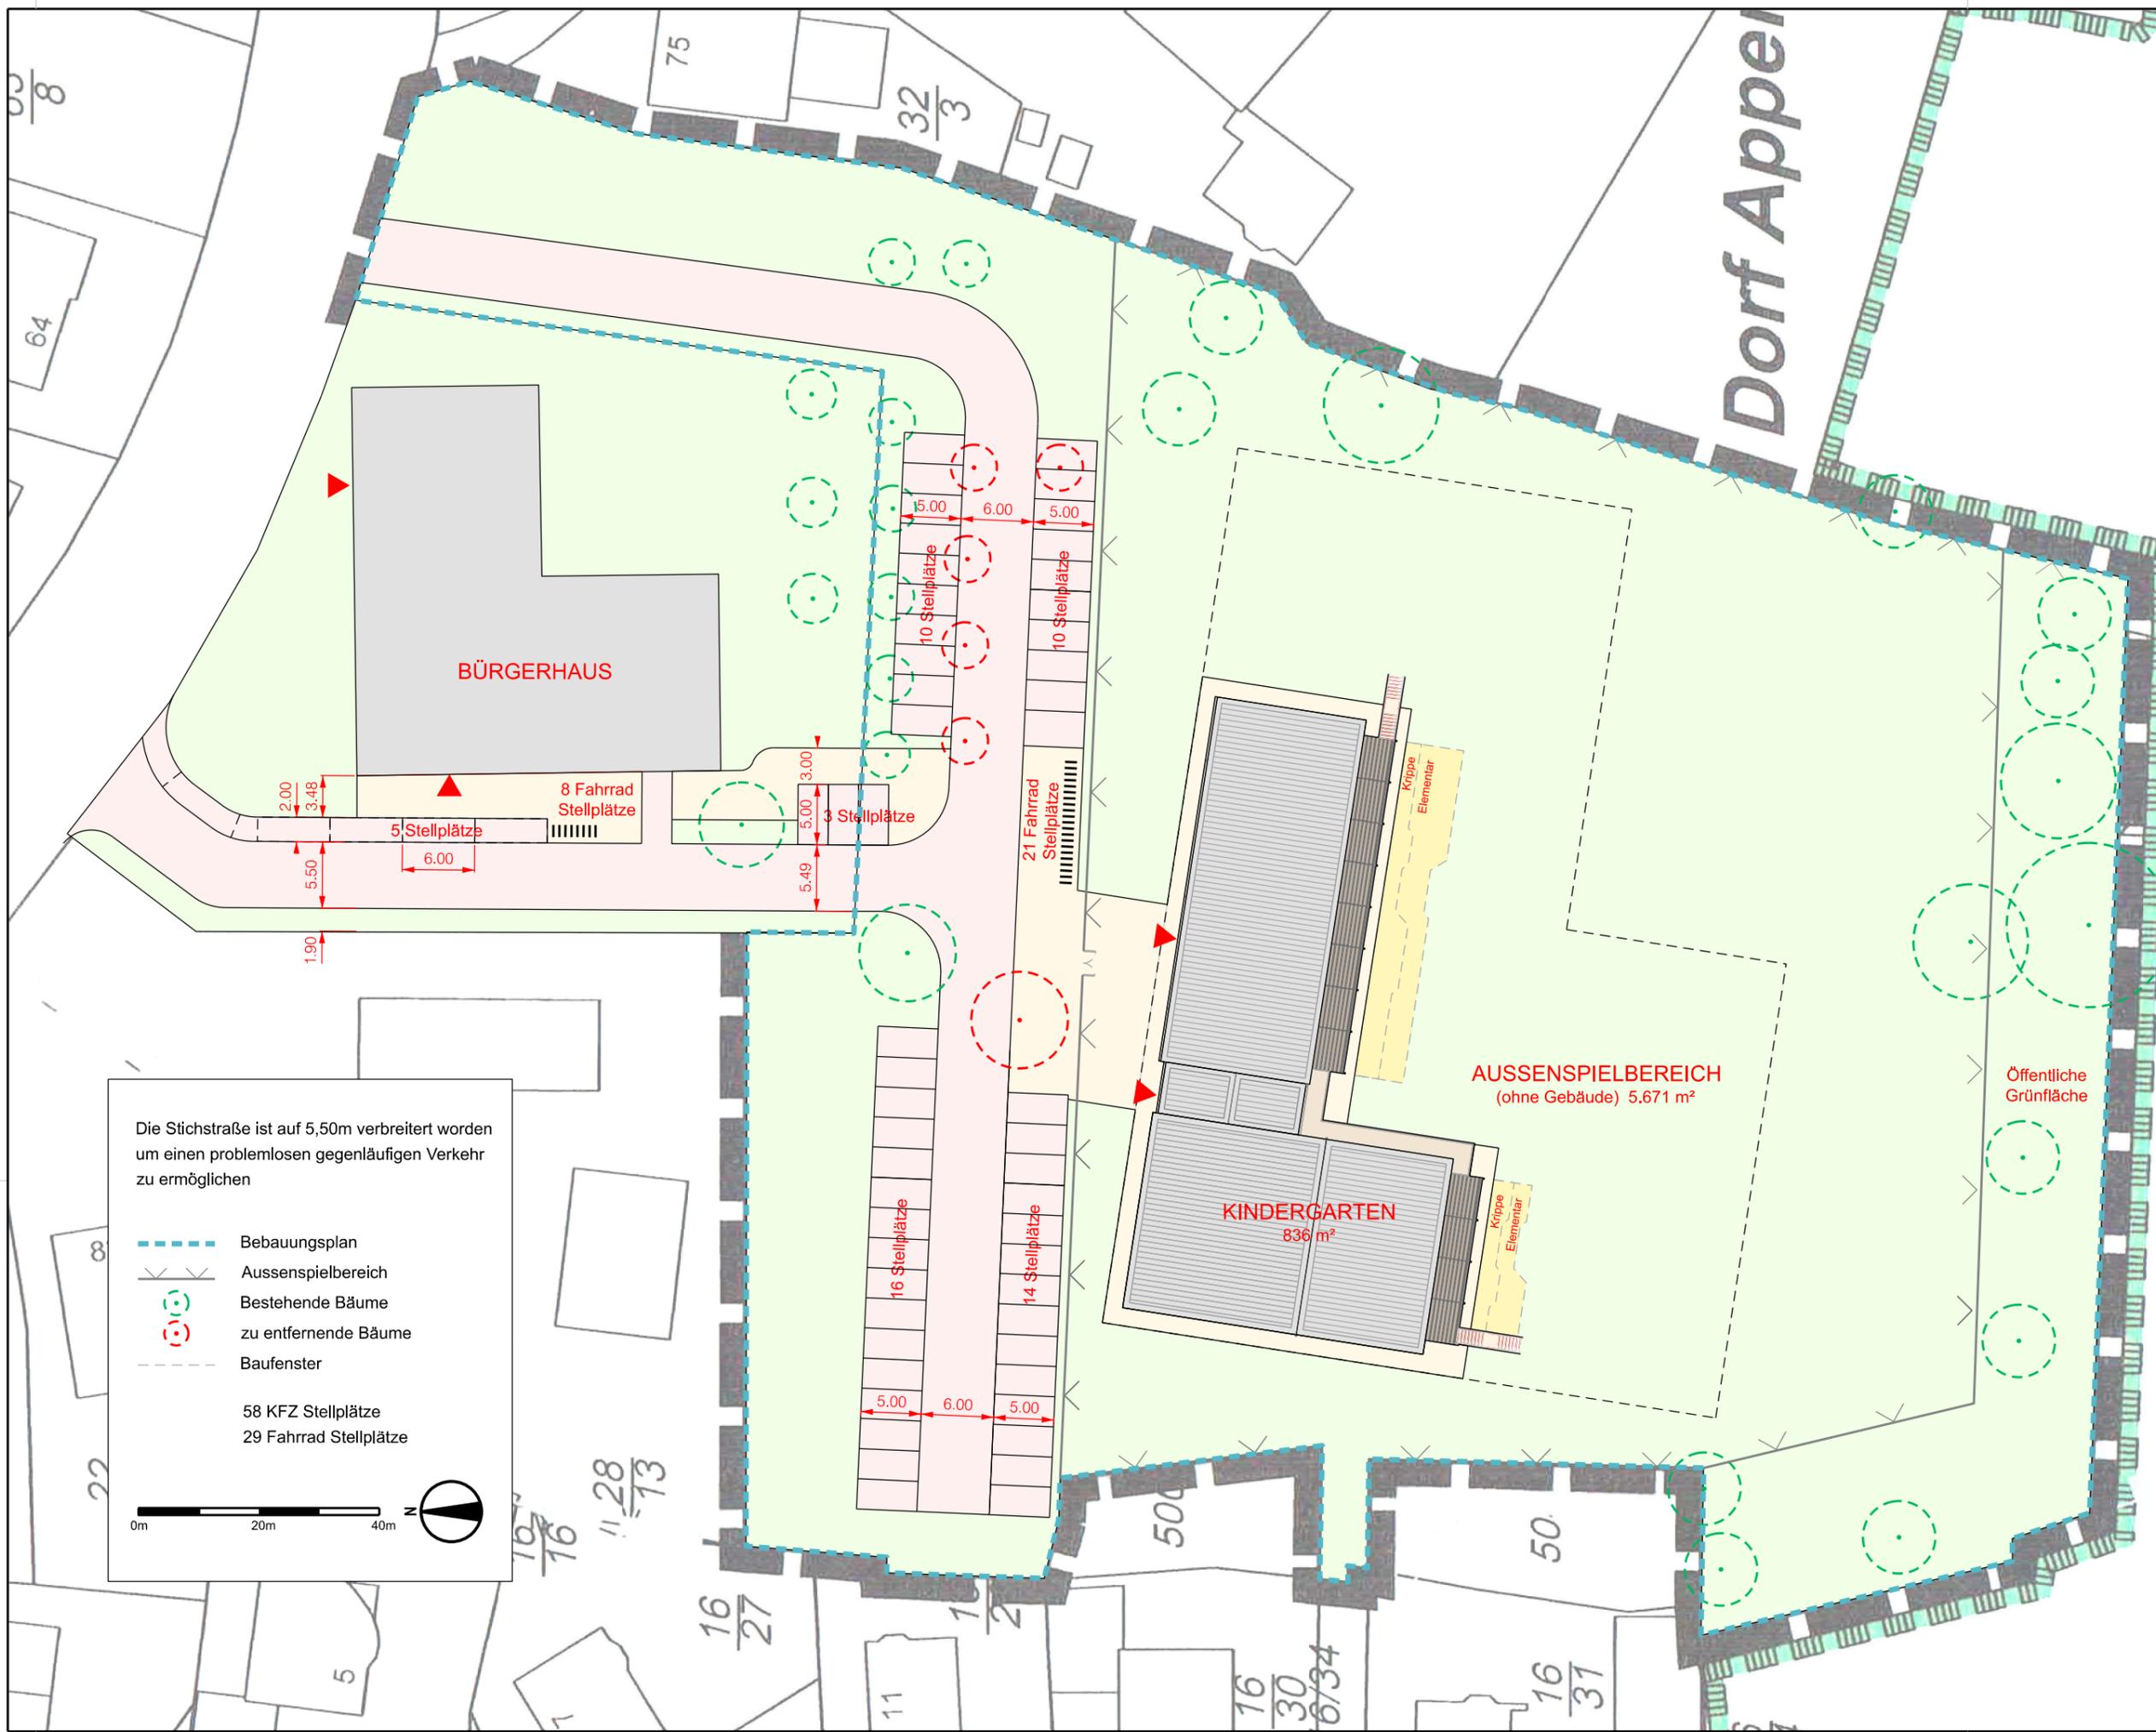

Die Stichstraße ist auf 5,50m verbreitert worden um einen problemlosen gegenläufigen Verkehr zu ermöglichen

- Bebauungsplan
- Aussenspielfeld
- Bestehende Bäume
- zu entfernende Bäume
- Baufenster

58 KFZ Stellplätze  
29 Fahrrad Stellplätze

