## PÄDAGOGISCHE NUTZFLÄCHE

| | |
|---|---|
| Aula | 114,5m² |
| Multifunktionsraum | 64,4m² |
| Gesamt Pädagogische | 178,9m² |

## NASSRÄUME

| | |
|---|---|
| Waschräume | 6,9m² |
| Gesamt Nassräume | 6,9m² |

## NEBENRÄUME

| | |
|---|---|
| Dachgeschoss | 206,0m² |
| Lehrerzimmer | 32,8m² |
| Lehrmittelraum | 41,4m² |
| Kopierr | 8,0m² |
| Rektor | 19,6m² |
| Gesamt Nebenräume | 307,8m² |

## VERKEHRSFLÄCHEN

| | |
|---|---|
| Flur 1 | 28,6m² |
| Flur 2 | 39,0m² |
| Gesamt Verkehrsflächen | 67,6m² |

| | |
|---|---|
| GESAMT | 561,20m² |
| GESAMT BRUTTO | 716,49m² |

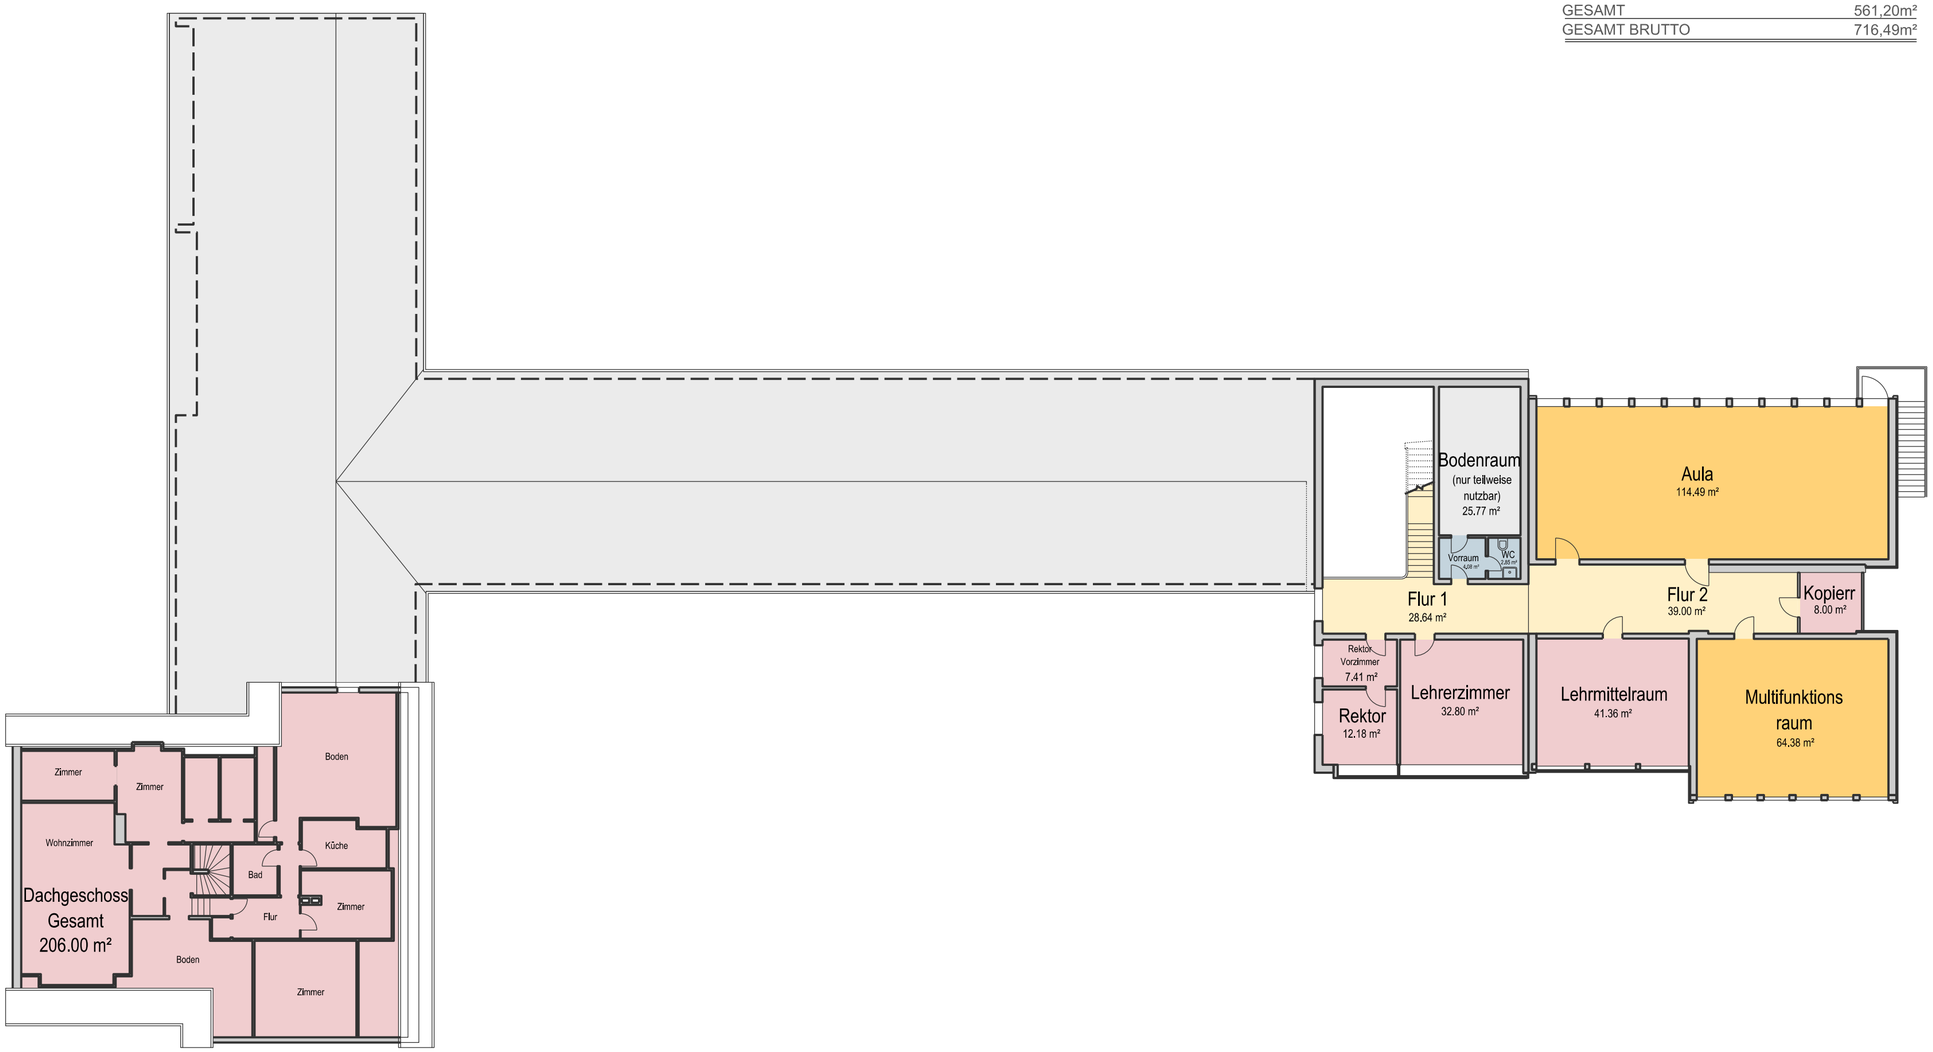


JAN BRAKER ARCHITEKT

# 050

# Grundschule Holm

**Erstausgabe:**

| Index | Datum | Änderung |
|---|---|---|
| | | |
| | | |
| | | |
| | | |
| | | |
| | | |
| | | |
| | | |
| | | |
| | | |

VORABZUG
Nicht zur Ausführung freigegeben!

Alle Maße sind vor Ausführung am Bau zu prüfen! Unstimmigkeiten sind vor der Ausführung mit der Bauleitung zu klären!

Vorliegende Zeichnung ist urheberrechtlich geschützt! Jede Vervielfältigung und Weitergabe an Dritte, auch von Ausschnitten, ist untersagt!

gezeichnet: Gada

geprüft: Braker

JAN BRAKER ARCHITEKT
Schopenstehl 22
20095 Hamburg
T +49 (0)40 - 570 197 810
F +49 (0)40 - 570 197 819
braker@janbraker.de
www.janbraker.de

Technische Nachweise:

Bauherr:
Der Bürgermeister
vertreten durch:
Amt Geest und Marsch
SüdHolstein, Amtsstraße 12
25436 Moorrege

Projektadresse:
Schulstraße 5 25488 Holm

Maßstab: 1:200

Planformat: A2

Leistungsphase: Grundlagen

Planinhalt:
Grundriss OG
Bestand

Planstand: 04.10.2019

Plannummer:
050-01-02.002