



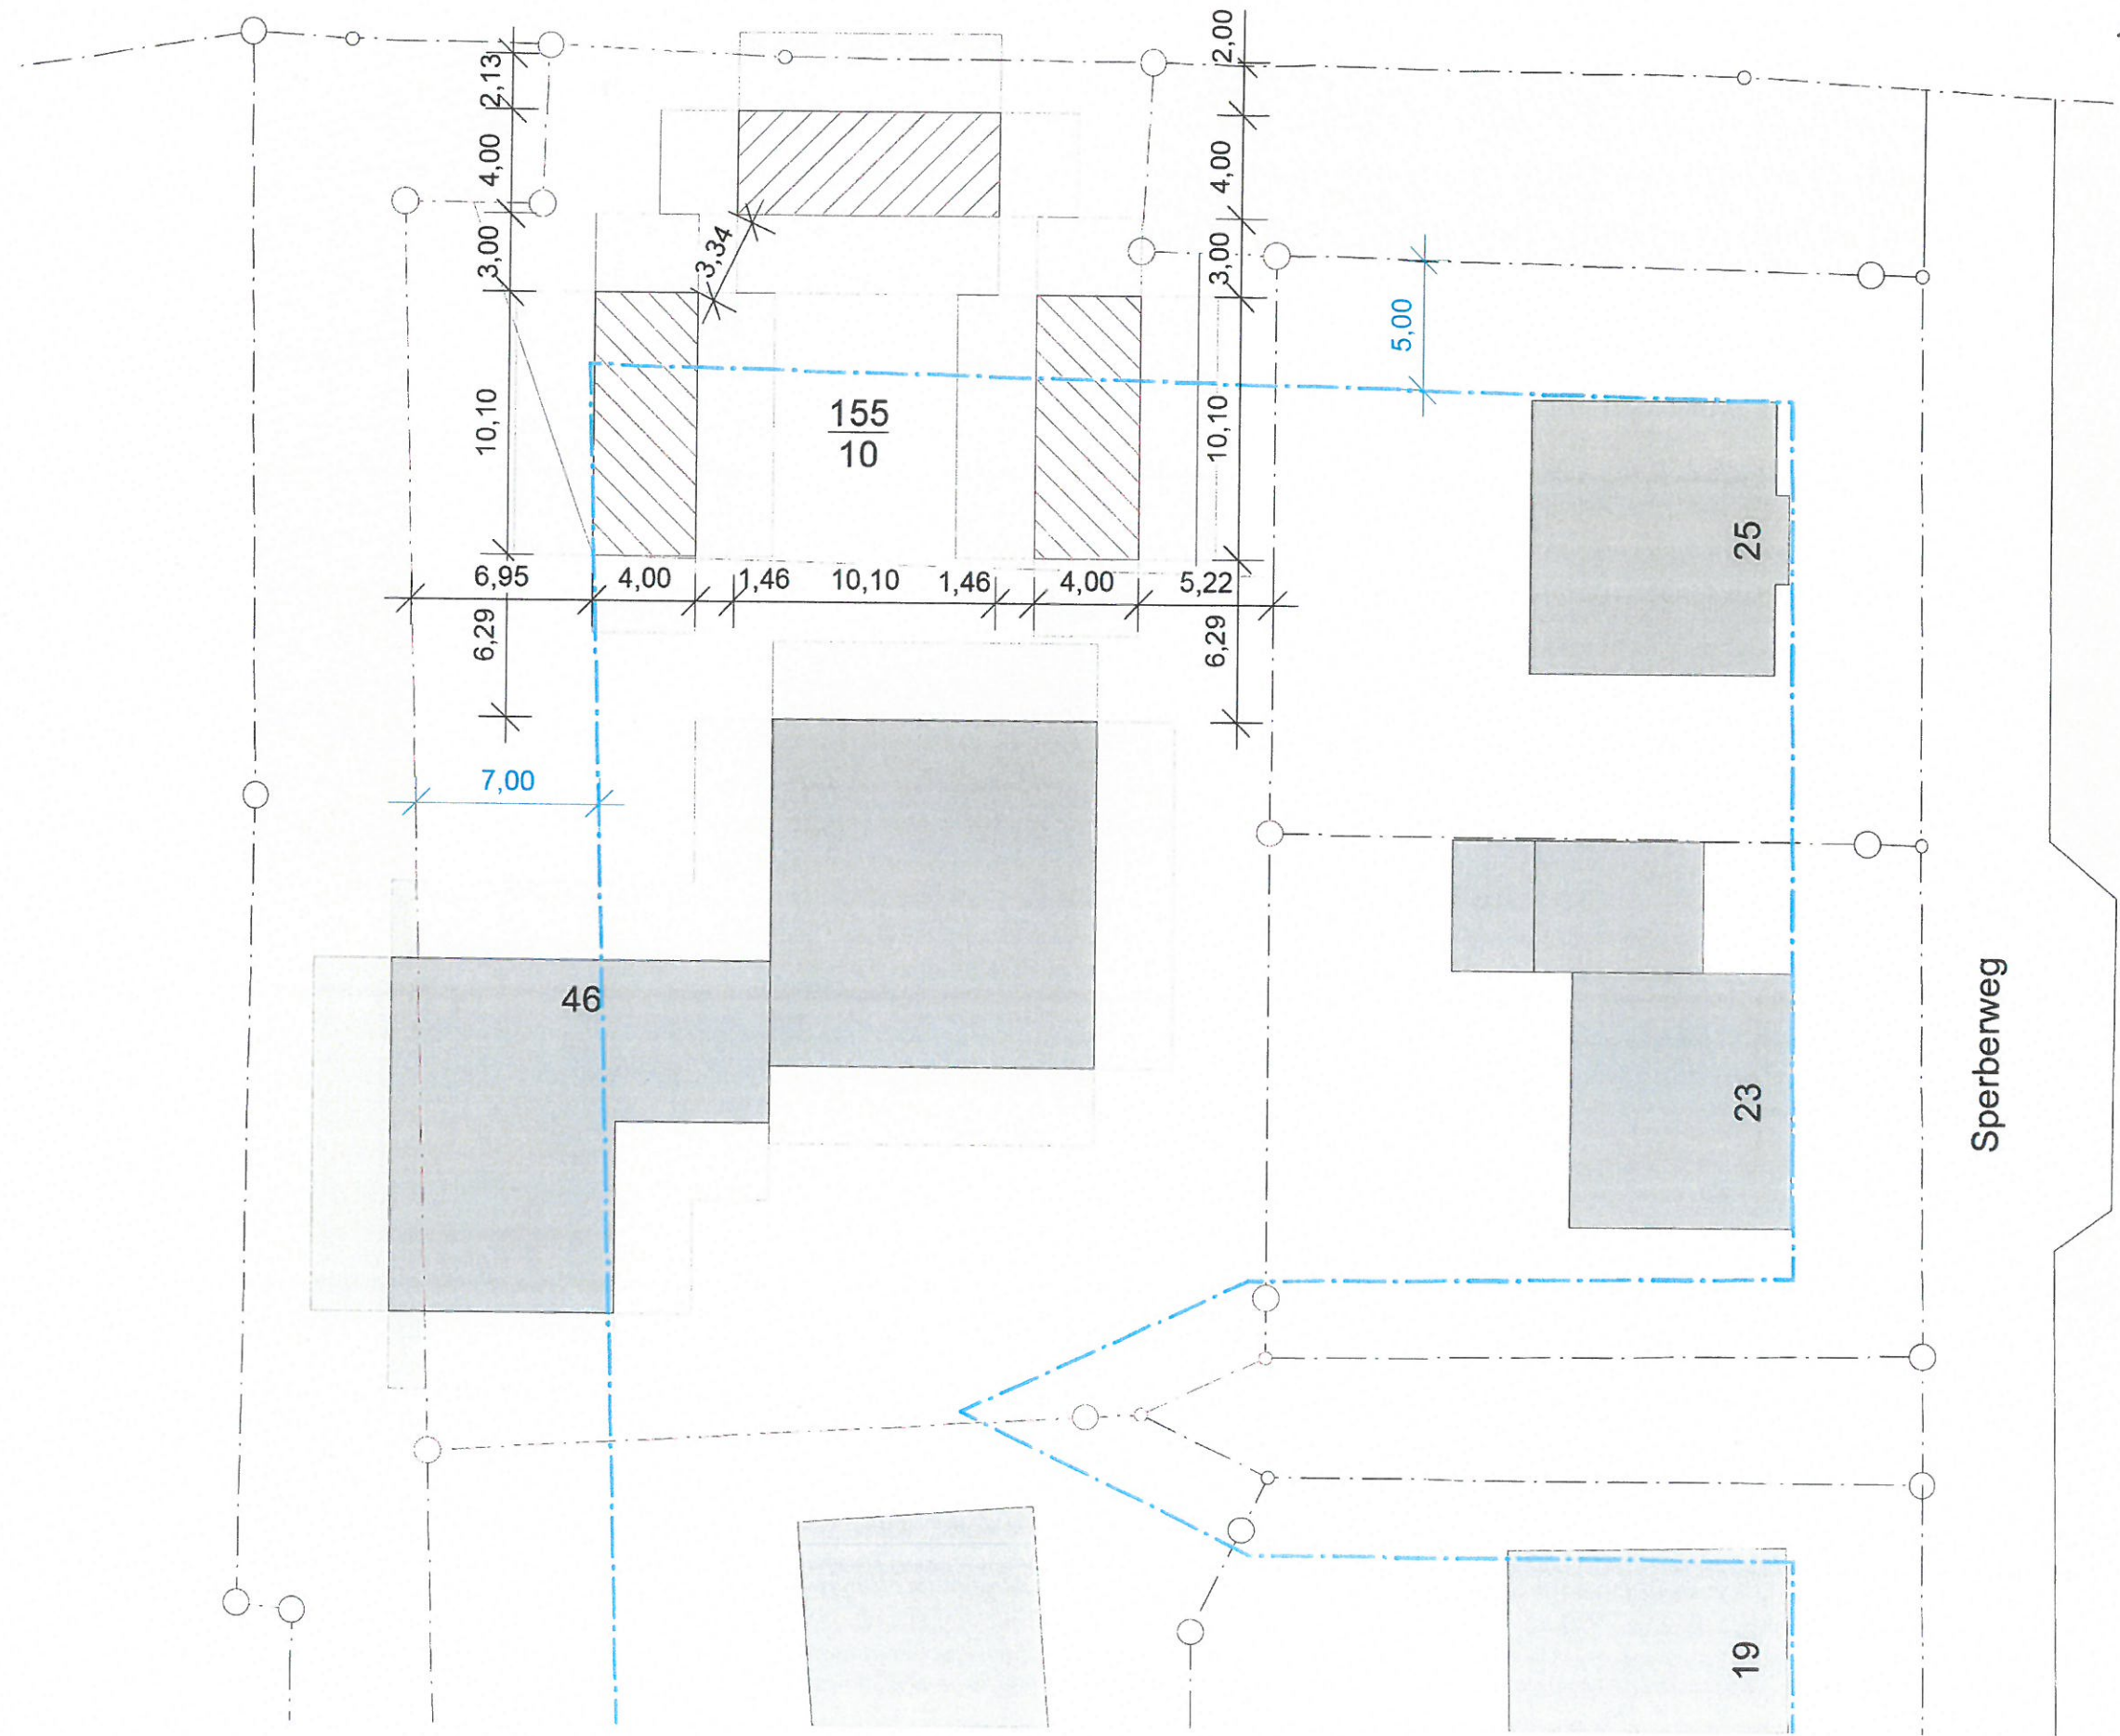


LEGENDE

NR.	DATUM	ART DER ÄNDERUNG	VON
NOTIZEN			

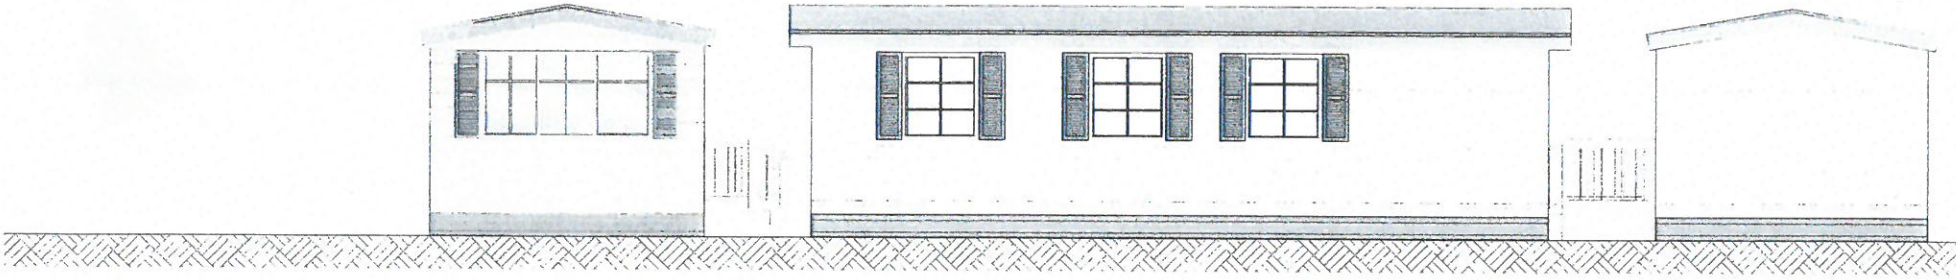


Straßenansicht




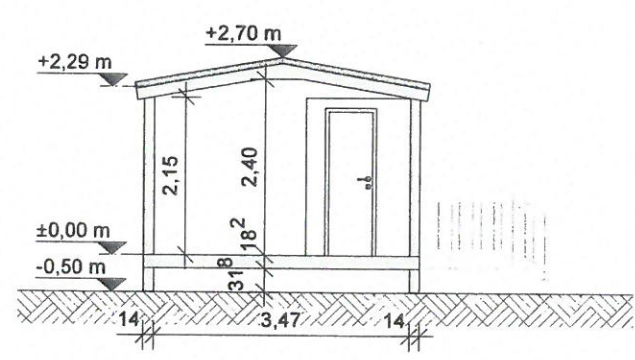


Schnitt A

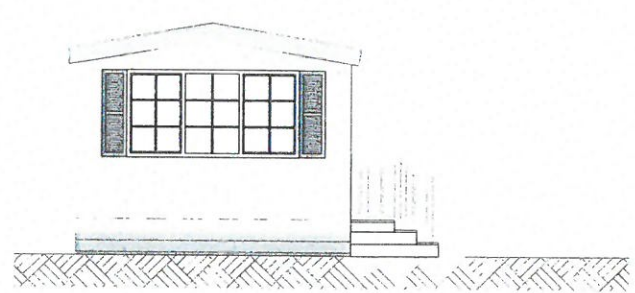


Ansicht Süd

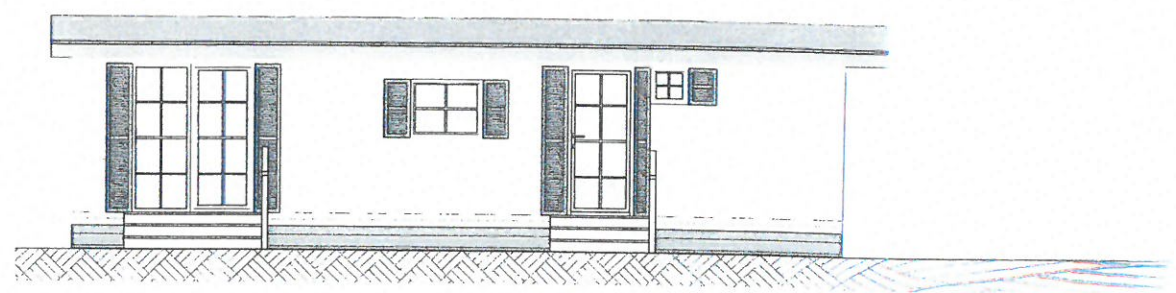

Ansicht Ost

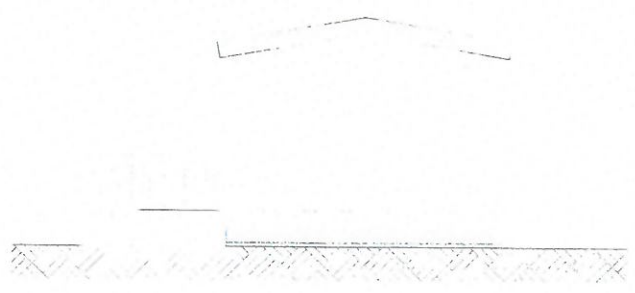

Ansicht Nord

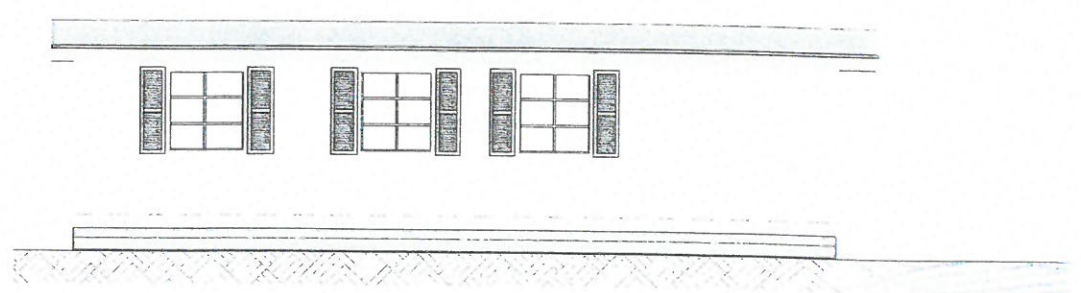

Ansicht West