

dipl.-ing. architekt thomas leichert
generaloberst-beck-str. 1 – d-25421 pinneberg

Appener Schulverein e.V.
1. Vorsitzender Oliver Levold
Op de Hoof 18d
25482 Appen

dipl.-ing.
architekt
sachverständiger

t h o m a s
L e i c h e r t

projektnr.
bauvorhaben Erweiterung vorh. Bastelbetreuung an der Grundschule Appen
bauherr Gemeinde Appen
betreff Erste Skizzen / Ideen

12. Okt. 2015

Sehr geehrter Herr Levold,

mit der Anlage überreiche ich Ihnen die ersten Skizzen zur Erweiterung der Bastelbetreuung und die dazugehörige Kostenschätzung zur weiteren Verwendung.

Die Erweiterung wurde sehr grob vor Ort eingemessen. Bei der weiteren Planung ist die Abstandfläche und die vorh. Grenze genau zu ermitteln um die Erweiterungsfläche genauer bestimmen zu können.

Für weitere Fragen stehe ich Ihnen gerne zur Verfügung. Rufen Sie einfach an.

Thomas Leichert
Dipl.-Ing. Architekt

fon 04101 / 8054777
mobil 0172 / 84 84 5 84

anschrift
generaloberst-beck-str. 1
25421 pinneberg

e-mail
architekt@leichert.de


zugelassen bei der
architekten- und
ingenieurskammer
schleswig-holstein
listen-nr. 5296

bankverbindung
postbank hannover
blz 250 100 30
kto 40 688 305

doc
Anschreiben mit
Kostenschätzung.doc

Kostenschätzung gem DIN 276

Kostengruppe 100	Grundstück vorh.	0,00€
Kostengruppe 200	Herrichten u. Erschließen	5.000,00€
Kostengruppe 300	Baukosten gem. BKI 2014 +	
Kostengruppe 400	Techn. Ausbauten	
	55,0m ² x 1.700,00€/m ² BGF	93.500,00€
Kostengruppe 500	Außenanlagen	5.000,00€
Kostengruppe 600	Möblierung vorh.	0,00€
Kostengruppe 700	Baunebenkosten ca. 15%	15.000,00€
	Gesamtbaukosten	118.500,00€

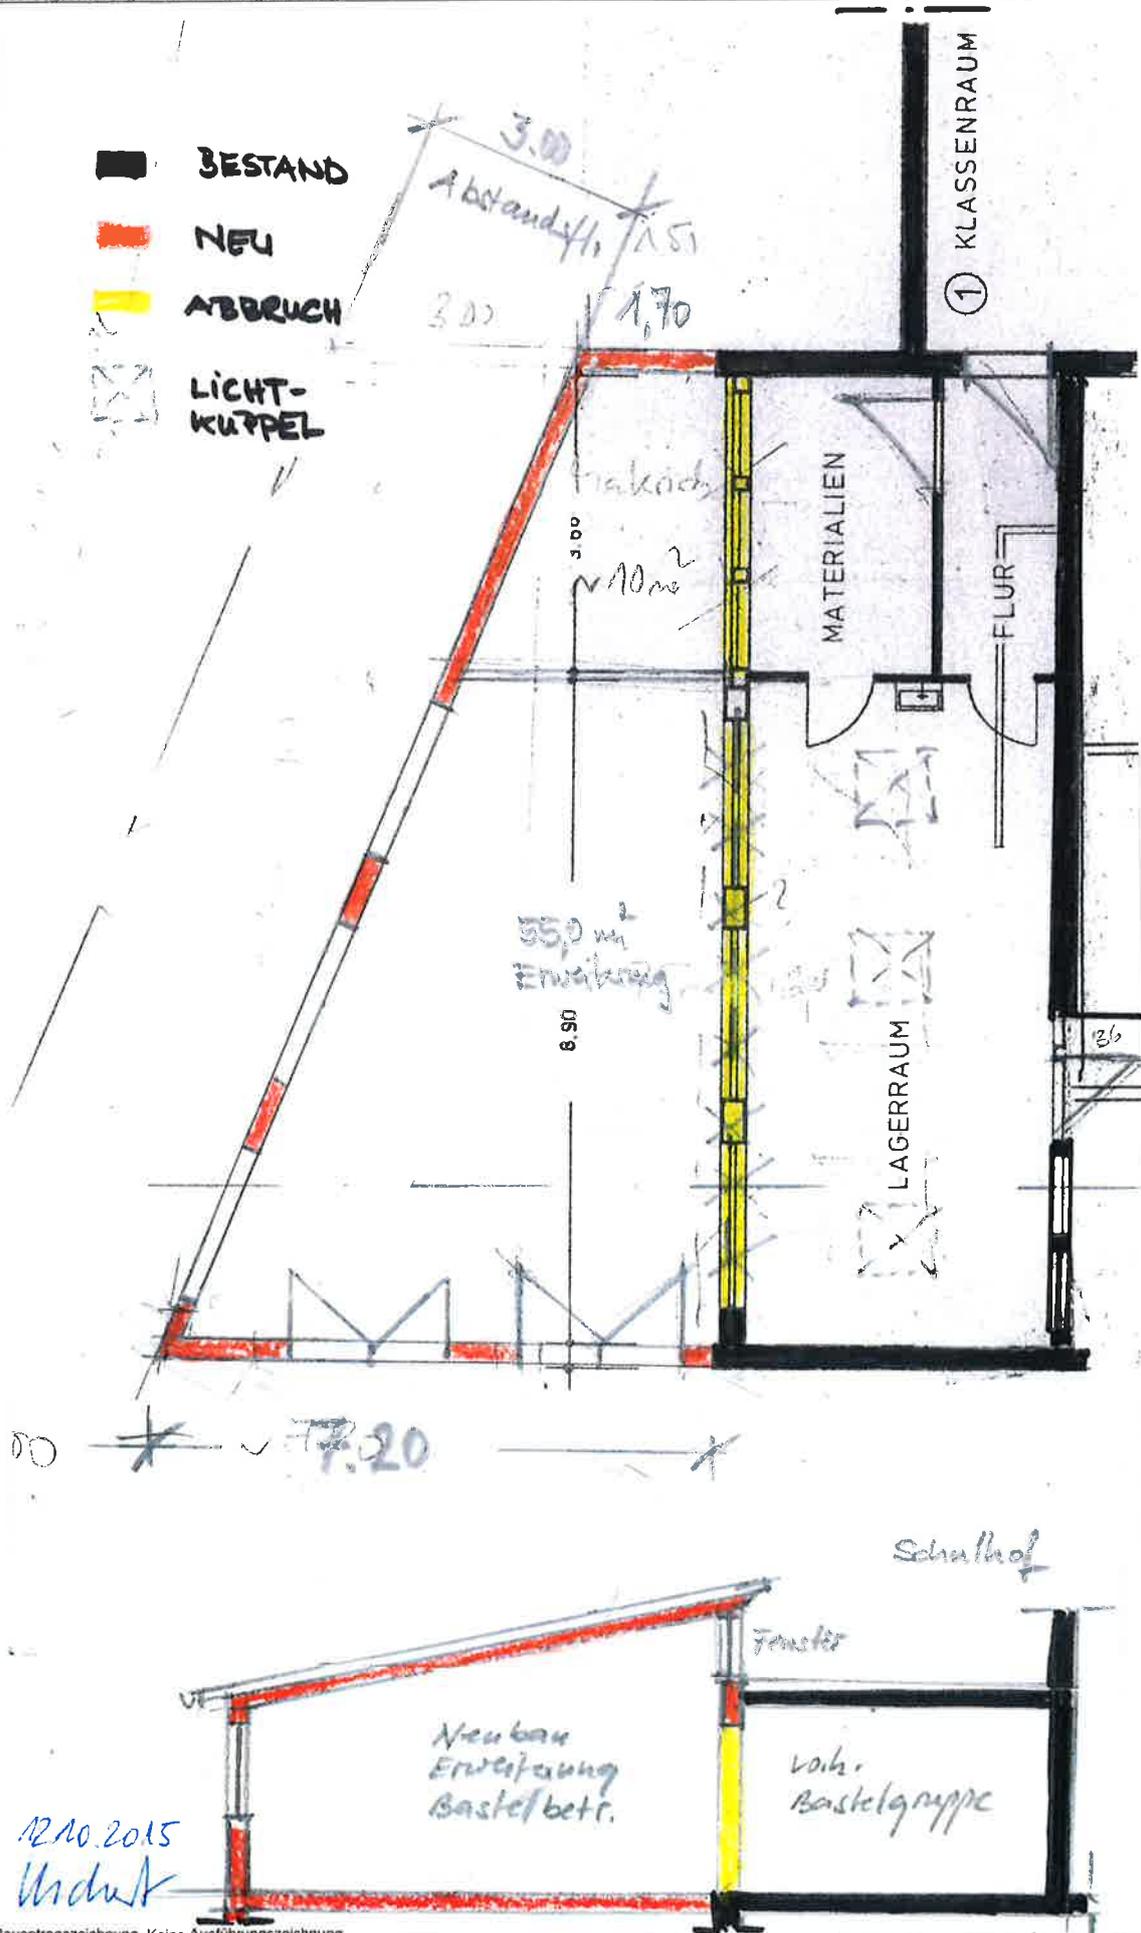

12.10.2015
Urdruck

Blatt 1 M 1:100
GRUNDRISS EG Teilausschnitt

<p>PLANUNG Dipl.-Ing. Architekt Thomas Leichert Generaloberst-Beck-Strasse 1 25421 Pinneberg fon 04101.8054777 + 0172.8484584</p>	<p>PROJEKT Erweiterung vorh. Bastelbetreuung Grundschule Appen Schulstrasse 4 25482 Appen</p>	<p>BAUHERR Appener Schulverein e.V. 1. Vorsitzender Oliver Levold Op de Hoof 18d 25482 Appen fon 4101.379515</p>
---	---	--