

Appener

Schul-

Verein e.V.



Schulstraße 4 - 25482 Appen - Tel.: 04101-25386

Appener Schulverein c/o Oliver Levold – Op de Hoof 18d – 25482 Appen

SKSS Ausschuss der Gemeinde Appen  
Vorsitzender Hans Martens  
Hauptstraße 56c  
25482 Appen

1. Vorsitzender  
Oliver Levold  
Op de Hoof 18d  
D-25482 Appen

Ihr Ansprechpartner  
Oliver Levold

Telefon  
(+49) 4101 37 95 15

Email  
Oliver.levold@alk.net

Datum  
13.10.2015

## **Antrag auf bauliche Erweiterung der Bastelbetreuung an der Grundschule Appen**

Sehr geehrter Herr Martens,

die Nachmittagsbetreuung an der Grundschule Appen erfreut sich großer Beliebtheit bei den Schülerinnen und Schülern wie auch bei den Eltern. Trotz im Moment rückläufiger Schülerzahlen nimmt die Zahl der zu betreuenden Kinder zu. Auch ist zu verzeichnen, dass die Kinder immer länger in der Betreuung bleiben.

So waren im Schuljahr 2010/2011 insgesamt 240 Kinder an der Grundschule Appen und davon 104 Kinder in der Betreuung, 78 Essenskinder und 7 Kinder bis 16:00 Uhr. Im Vergleich dazu haben wir im aktuellen Jahrgang 190 Schulkinder, von denen 117 in der Betreuung sind, davon 98 Essenskinder und 13 Kinder bis 16:00 Uhr.

Auch werden in zunehmendem Maße Integrations-Kinder in der Nachmittagsbetreuung aufgenommen. Im Moment sind dies 4 Kinder. Diese benötigen zum Teil einen eigene „Ecke“, in der sie sich entfalten können.

Diese Umstände stellen das Betreuerteam des Appener Schulvereins vor Probleme bei der Unterbringung und sinnvollen Beschäftigung der vielen Kinder.

Bei schönem Wetter hält sich ein guter Teil der zu Betreuenden im Freien auf, so dass die Situation einigermaßen entspannt ist. Bei schlechtem Wetter jedoch tummeln sich bis zu 40 Kinder zeitgleich in der Bastelbetreuung, was aufgrund der baulichen Gegebenheiten kaum zu bewerkstelligen ist.

Um auch in Zukunft den Schülerinnen und Schülern der Grundschule Appen einen angemessenen Raum zum Ausleben ihrer Kreativität und handwerklichen Geschicks bieten zu können, beantragen wir hiermit eine bauliche Maßnahme zur Erweiterung des bestehenden Gebäudes.

In der Vergangenheit wurden verschiedene Konzepte zur zusätzlichen Nutzung im Schulgebäude erörtert. Diese sind jedoch alle nicht darstellbar. Auch hat sich der SKSS Ausschuss bei seiner Sitzung vom 21.02.2013 ein Bild von der Situation vor Ort gemacht. Zum damaligen Zeitpunkt wurde eine bauliche Erweiterung des bestehenden Bastelraums nach hinten erörtert.

Der Schulverein favorisiert nach eingehender Prüfung einen anderen Weg.

Mit diesem Antrag erhalten Sie eine Skizze und eine Kostenschätzung für diese Maßnahme des Architekten Thomas Leichert aus Pinneberg. Art und Umfang der so zu erzielenden Erweiterung finden die Zustimmung des Schulvereins. Bitte nutzen Sie diese Vorlage zur Entscheidungsfindung in den entsprechenden Gremien.

Um den Ausschussmitgliedern und den Parteien die Möglichkeit zu geben, sich ein aktuelles Bild vor Ort zu machen, bieten wir eine Begehung der Räumlichkeiten am Samstag, den 31.10.2015 um 10:00 Uhr auf dem Gelände der Grundschule Appen an.


Bitte halten Sie uns über den Fortgang unseres Antrags auf dem Laufenden. Für weitere Rückfragen stehen wir gerne zur Verfügung.

Vielen Dank und mit freundlichen Grüßen

Appener Schulverein e.V.



Oliver Levold  
1. Vorsitzender  
Appener Schulverein e.V.

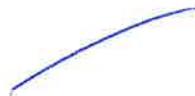


Sigrun Scholl  
2. Vorsitzende  
Appener Schulverein e.V.

### Anlagen

Anschreiben T. Leichert mit Kostenaufstellung  
Skizze der baulichen Maßnahme

*Nachweis Fertigstellung vom 12.2.2016!*

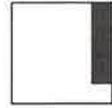

dipl.-ing. architekt thomas leichert  
generaloberst-beck-str. 1 – d-25421 pinneberg

Appener Schulverein e.V.  
1. Vorsitzender Oliver Levold  
Op de Hoof 18d  
25482 Appen

dipl.-ing.  
architekt  
sachverständiger

t h o m a s  
L e i c h e r t

projektnr.  
bauvorhaben Erweiterung vorh. Bastelbetreuung an der Grundschule Appen  
bauherr Gemeinde Appen  
betreff Erste Skizzen / Ideen

12. Okt. 2015

Sehr geehrter Herr Levold,

mit der Anlage überreiche ich Ihnen die ersten Skizzen zur Erweiterung der Bastelbetreuung und die dazugehörige Kostenschätzung zur weiteren Verwendung.

Die Erweiterung wurde sehr grob vor Ort eingemessen. Bei der weiteren Planung ist die Abstandfläche und die vorh. Grenze genau zu ermitteln um die Erweiterungsfläche genauer bestimmen zu können.

Für weitere Fragen stehe ich Ihnen gerne zur Verfügung. Rufen Sie einfach an.

Thomas Leichert  
Dipl.-Ing. Architekt

fon 04101 / 8054777  
mobil 0172 / 84 84 5 84

anschrift  
generaloberst-beck-str. 1  
25421 pinneberg

e-mail  
architekt@leichert.de


zugelassen bei der  
architekten- und  
ingenieurskammer  
schleswig-holstein  
listen-nr. 5296

bankverbindung  
postbank hannover  
blz 250 100 30  
kto 40 688 305

doc  
Anschreiben mit  
Kostenschätzung.doc

### Kostenschätzung gem DIN 276

Kostengruppe 100	Grundstück vorh.	0,00€
Kostengruppe 200	Herrichten u. Erschließen	5.000,00€
Kostengruppe 300	Baukosten gem. BKI 2014 +	
Kostengruppe 400	Techn. Ausbauten	
	55,0m <sup>2</sup> x 1.700,00€/m <sup>2</sup> BGF	93.500,00€
Kostengruppe 500	Außenanlagen	5.000,00€
Kostengruppe 600	Möblierung vorh.	0,00€
Kostengruppe 700	Baunebenkosten ca. 15%	15.000,00€
	<b>Gesamtbaukosten</b>	<b>118.500,00€</b>

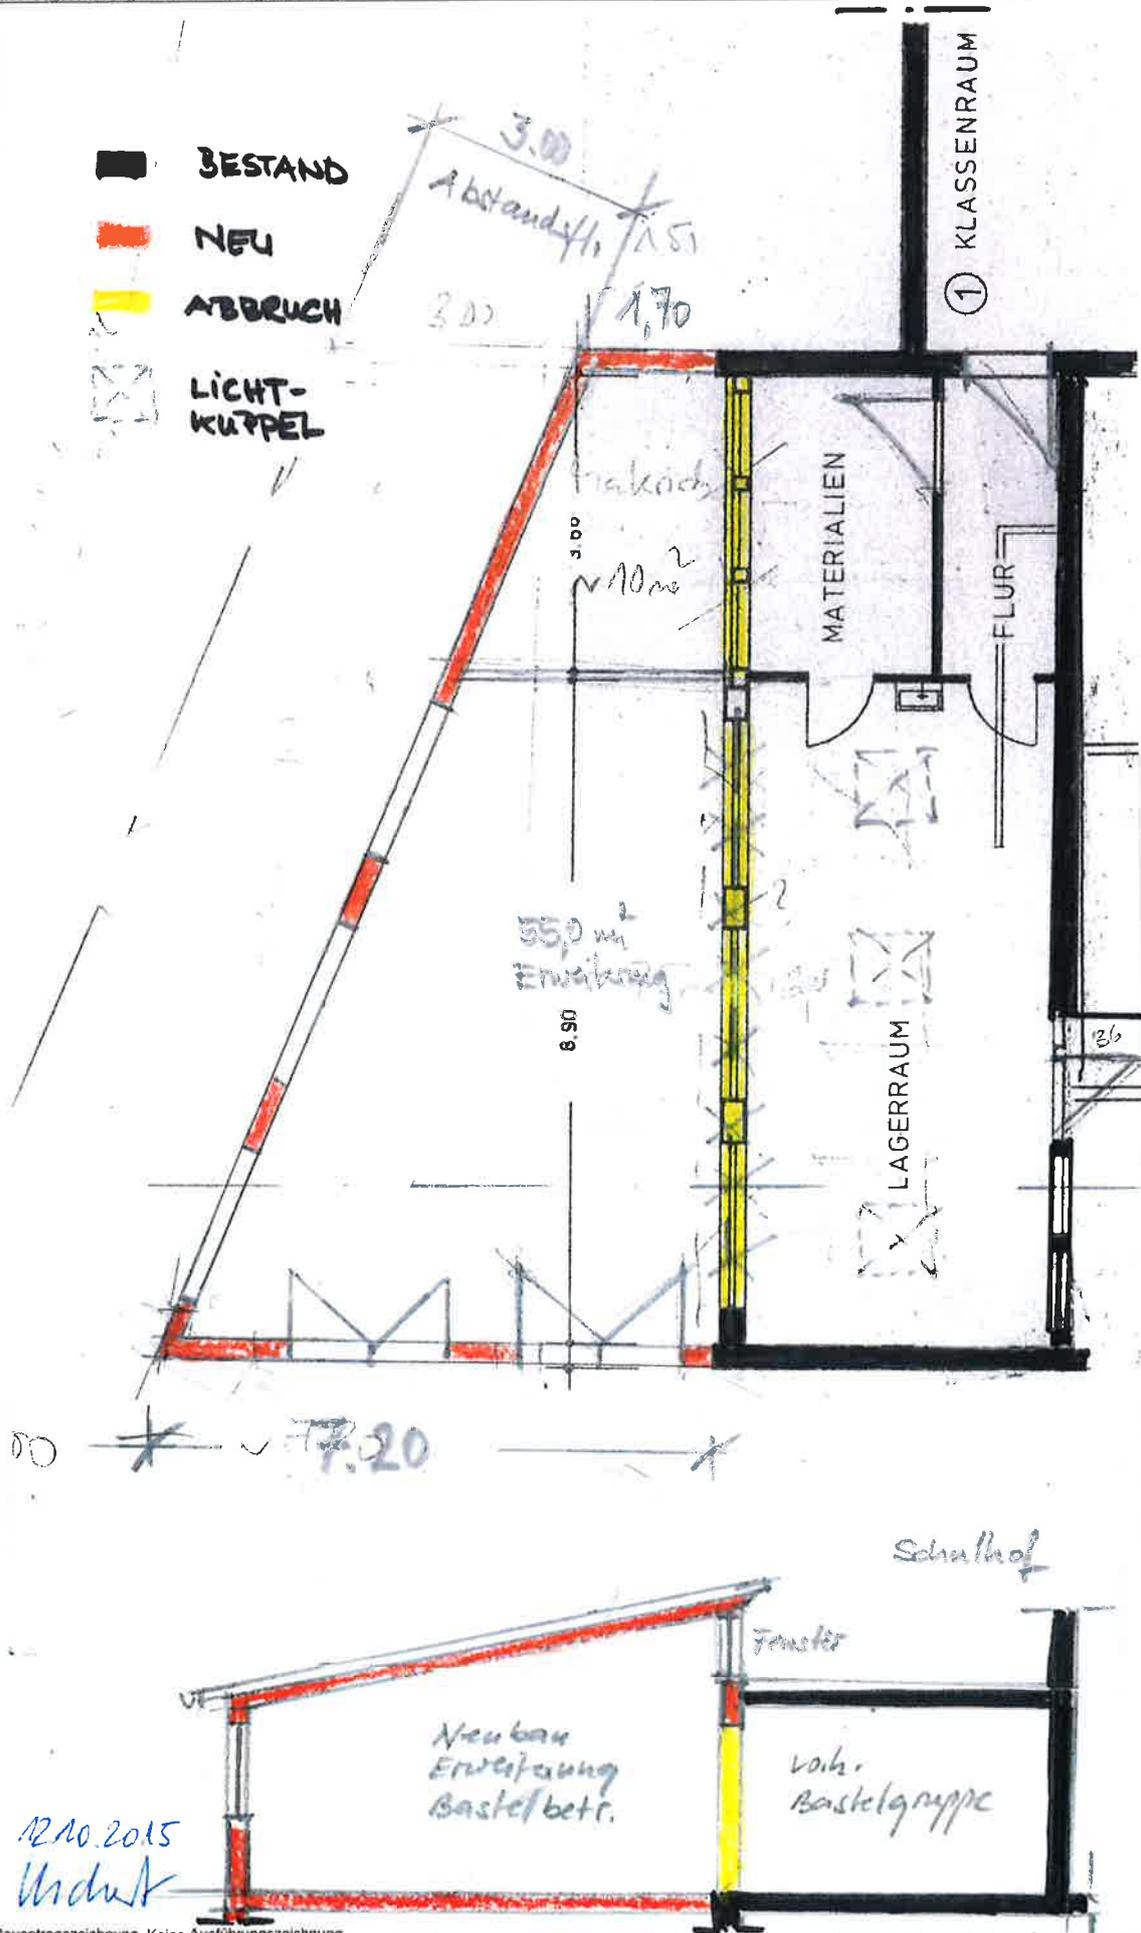

M 1:100

Blatt 1

GRUNDRISS EG Teilausschnitt

<p>PLANUNG                  Dipl.-Ing. Architekt Thomas Leichert                  Generaloberst-Beck-Strasse 1                  25421 Pinneberg                  fon 04101.8054777 + 0172.8484584</p>	<p>PROJEKT                  Erweiterung vorh. Bastelbetreuung                  Grundschule Appen                  Schulstrasse 4                  25482 Appen</p>	<p>BALHERR                  Appener Schulverein e.V.                  1. Vorsitzender Oliver Levold                  Op de Hoof 18d                  25482 Appen                  fon 4101.379515</p>
---	---	---