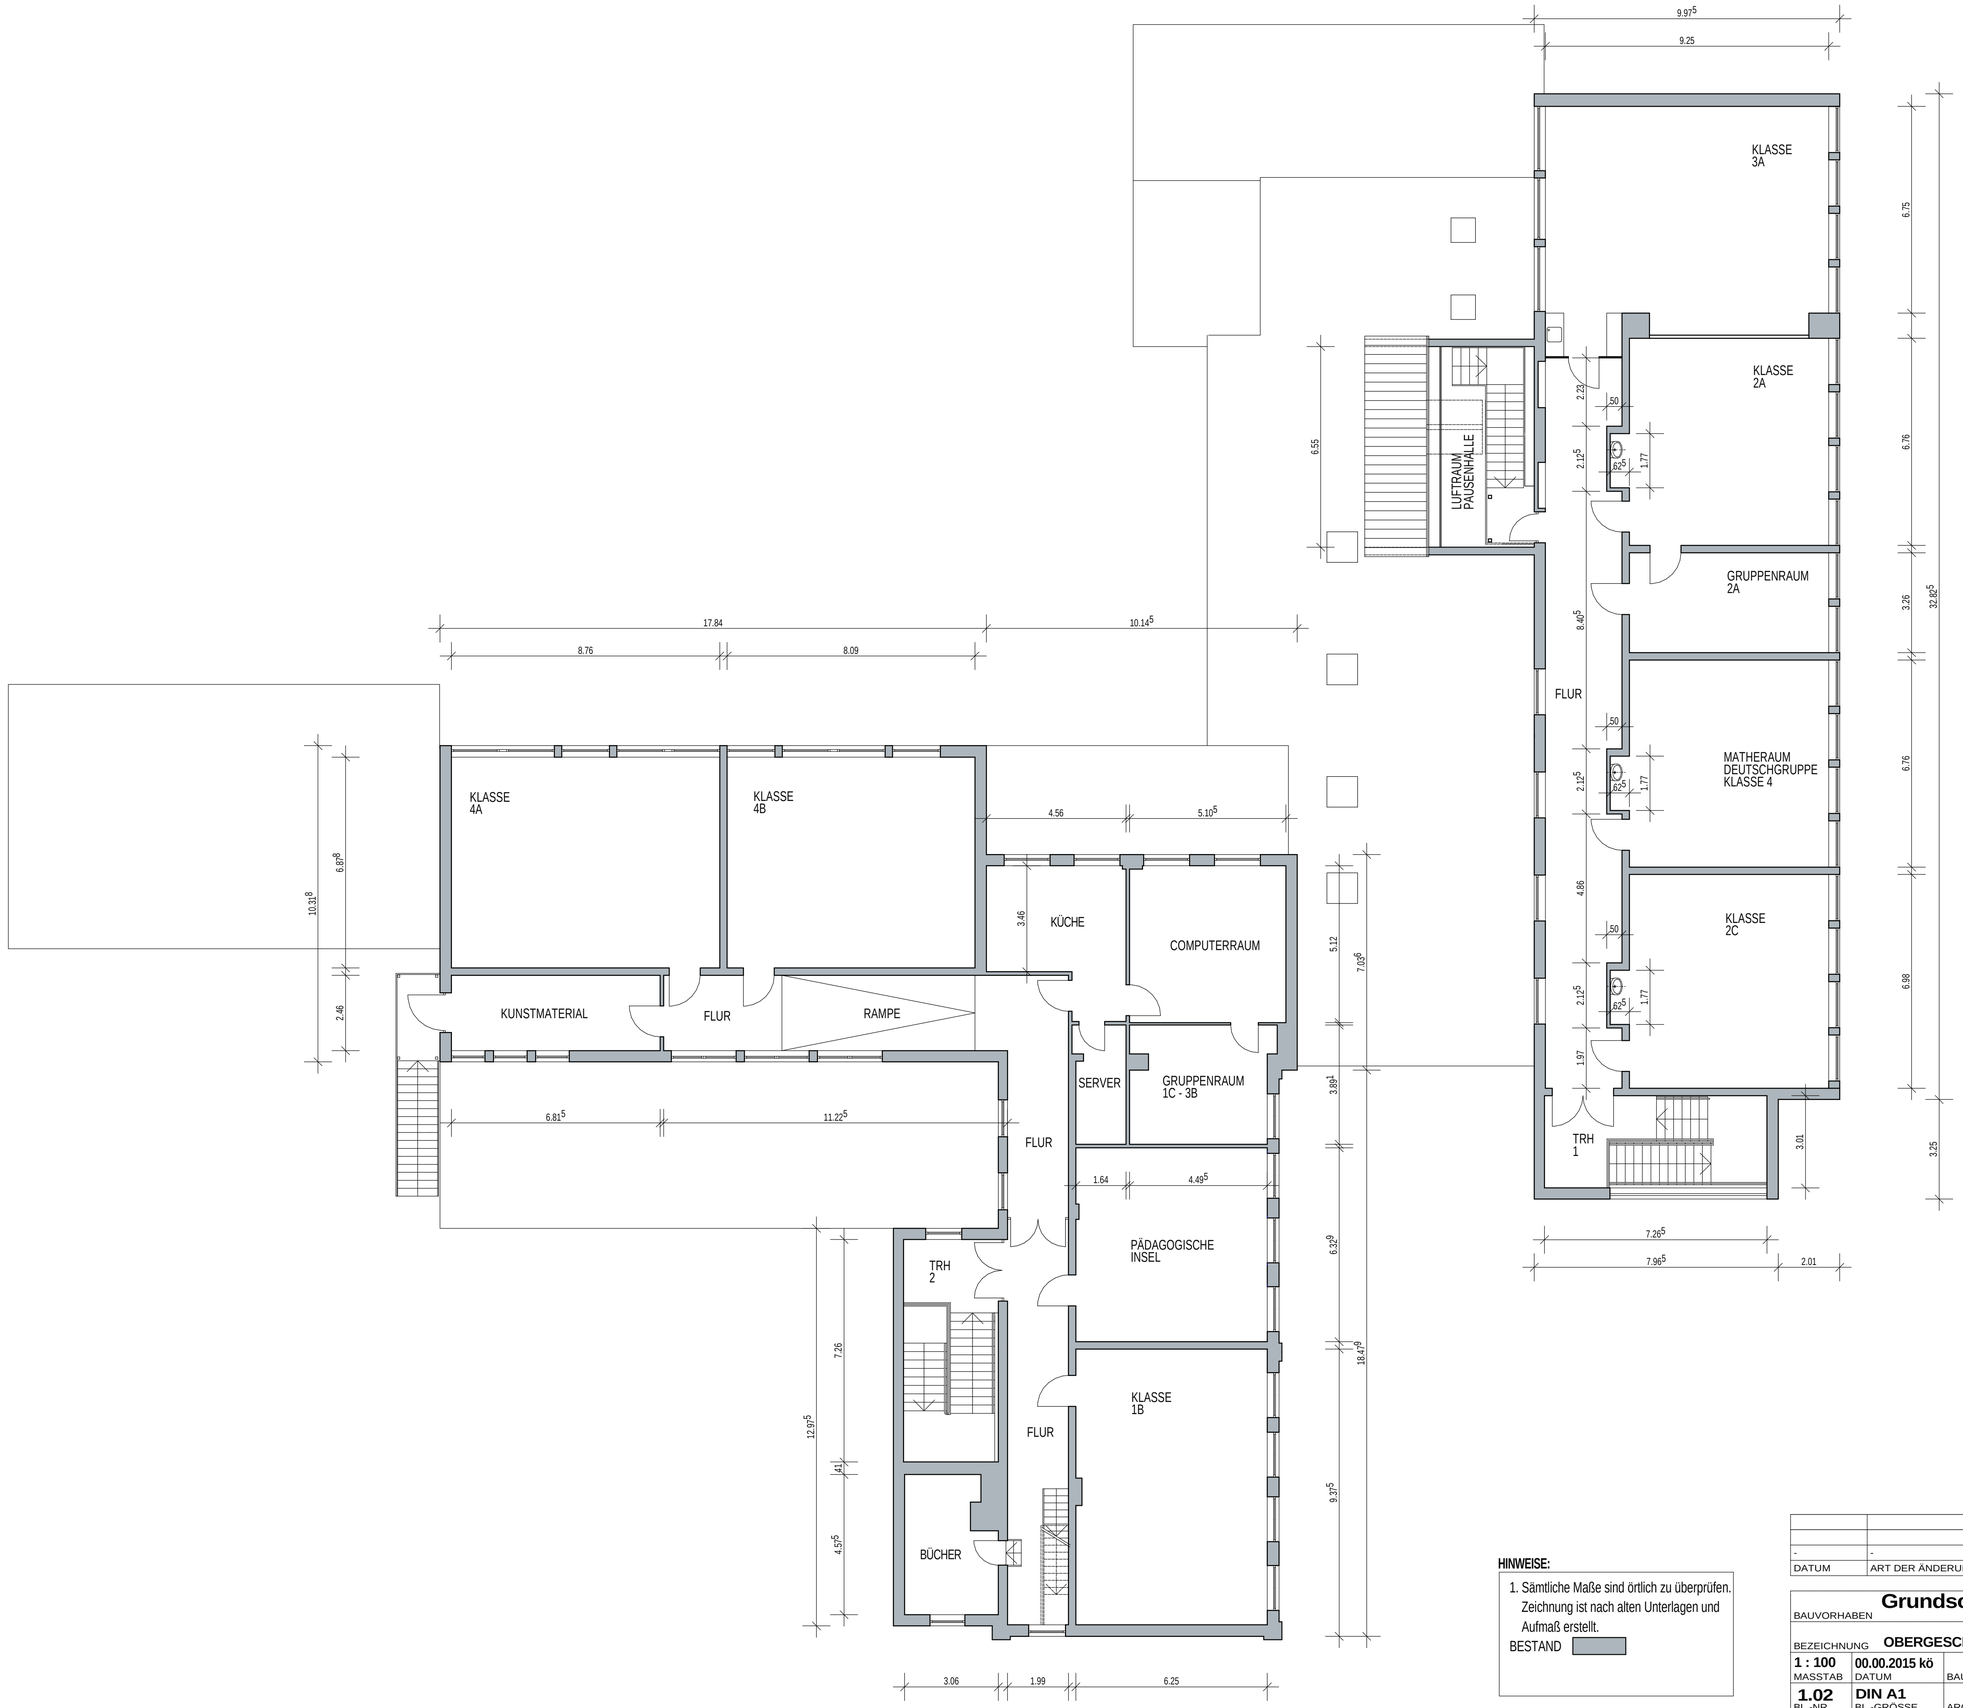

HINWEISE:

1. Sämtliche Maße sind örtlich zu überprüfen. Zeichnung ist nach alten Unterlagen und Aufmaß erstellt.

BESTAND

DATUM	ART DER ÄNDERUNG	GEÄ.	INDEX
-	-	-	-

BAUVORHABEN **Grundschule Appen** Schulstraße 4 - 25482 Kiebitzreihe — PROJ.-NR. **15-44**

BEZEICHNUNG **OBERGESCHOSS**

1 : 100 MASSTAB	**00.00.2015 kö** DATUM	BAUHERR
1.02 BL.-NR.	**DIN A1** BL.-GRÖSSE	ARCHITEKT

ARCHITEKTEN R+K
KOPPELDAMM 12 25335 ELMSHORN
TEL. 04121 - 4916800 FAX 04121 - 4916802
buero@architekten-rk.de
www.architekten-rk.de