


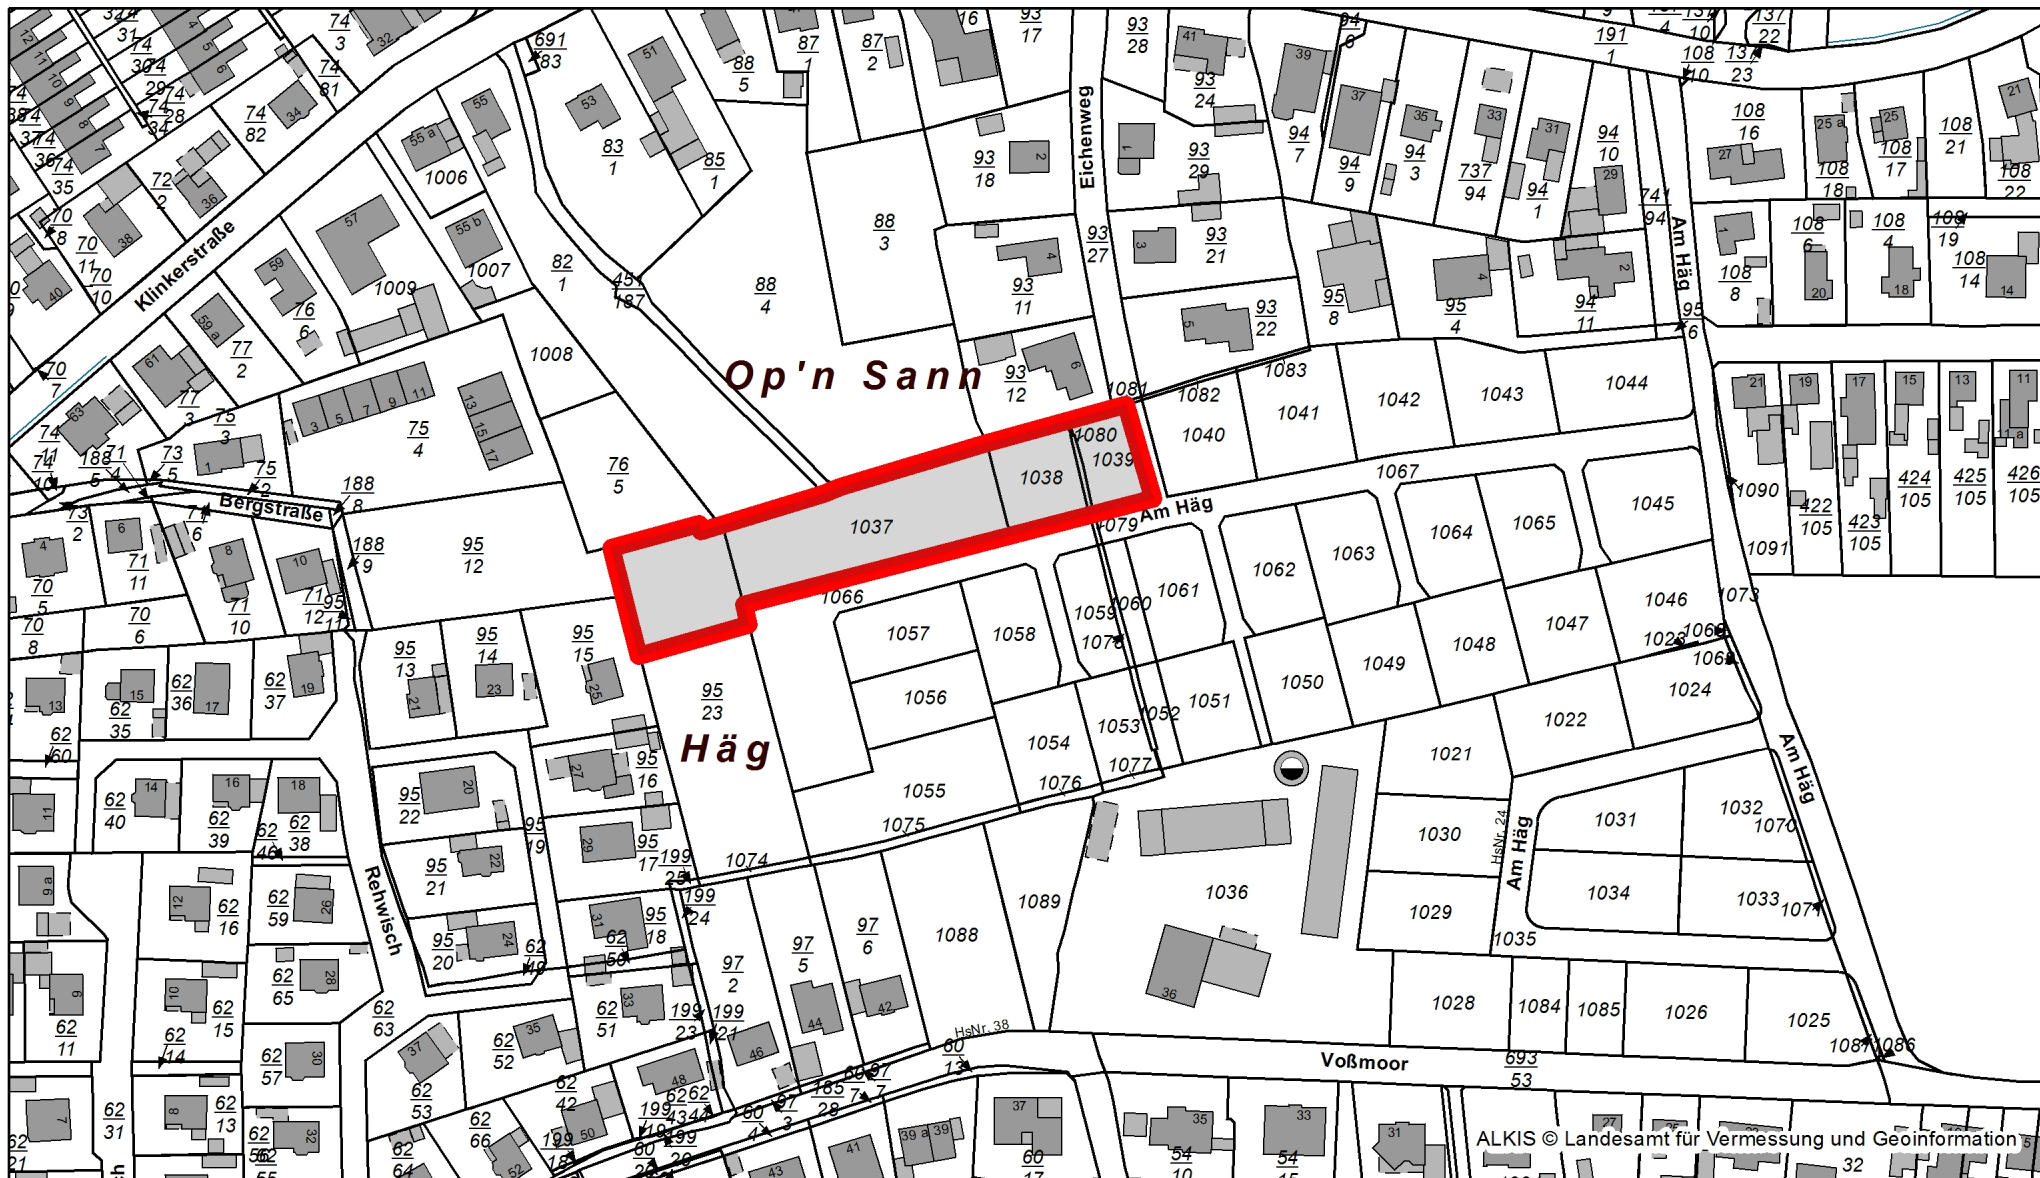

Geltungsbereich 1. Änderung Bebauungsplan Nr. 32

Erstellt für Maßstab 1:2.000



Ersteller

Erstellungsdatum 19.05.2016



Amt Moorrege

Amtsstraße 12
25436 Moorrege

nicht amtlicher Kartenauszug

