


Gemeinde Heidgraben

12. Änderung des Flächennutzungsplanes

Planzeichnung

Maßstab 1:5000

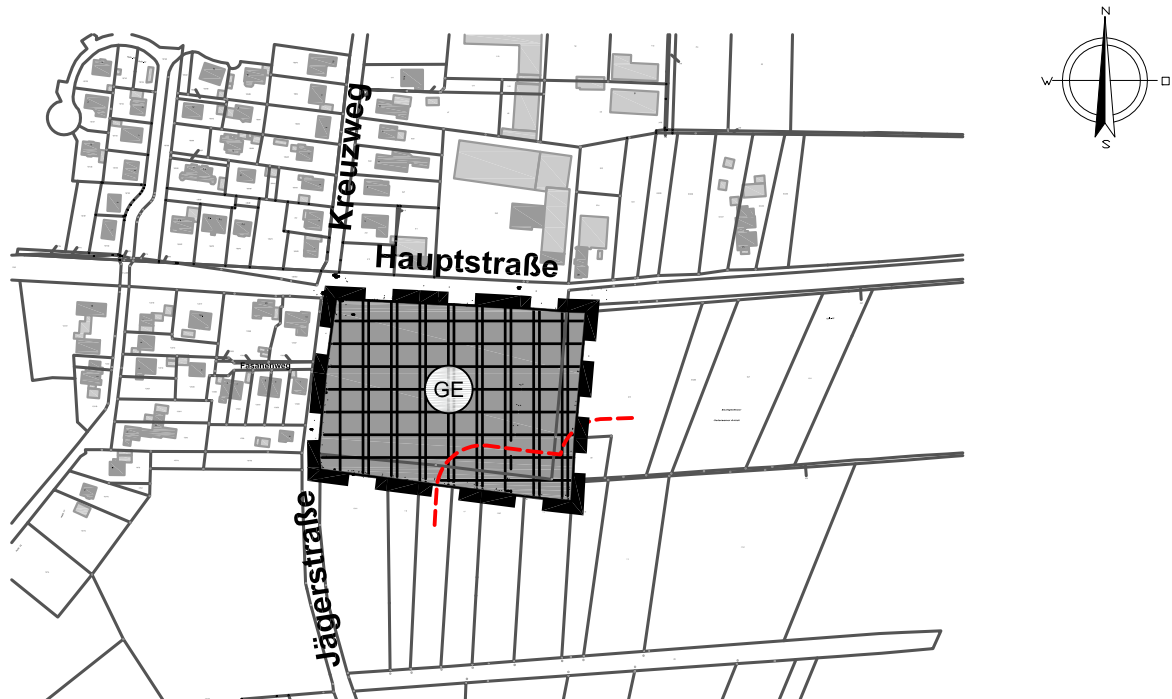

Zeichenerklärung

I. Darstellungen gem. § 5 BauGB

1. Art der baulichen Nutzung (§ 8 BauNVO)



Gewerbegebiete
(§ 8 BauNVO)

2. Sonstige Planzeichen



Grenze des räumlichen
Geltungsbereichs der F-Planänderung

II. Kennzeichnungen und nachrichtliche Übernahmen



Waldabstand (Regelbreite 30 m)
(§ 24 LWaldG)

Gemeinde Heidgraben

12. Änderung des Flächennutzungsplanes

- Hauptstraße / Jägerstraße -

Entwurf der Planzeichnung

Maßstab 1:5000

HEI15005 . gez: An . Stand: 02.11.2016

dn stadtplanung
beraten . planen . entwickeln . gestalten

Hindenburgdamm 98 . 25421 . Pinneberg
buero@dn-stadtplanung.de . Tel. (04101) 852 15 72