Gemeinde Heidgraben

Beschlussvorlage

Vorlage Nr.: 0357/2017/HD/BV

Fachbereich:	Bauen und Liegenschaften	Datum:	20.02.2017
Bearbeiter:	Ralf Borchers	AZ:	

Beratungsfolge	Termin	Öffentlichkeitsstatus
Ausschuss für Jugend und Sport der Gemeinde Heidgraben	10.03.2017	öffentlich
Ausschuss für Bauwesen und Verkehr der Gemeinde Heidgraben	14.03.2017	öffentlich
Ausschuss für Wirtschaft, Finanzen und Personalwesen der Gemeinde Heidgraben	21.03.2017	öffentlich
Gemeindevertretung Heidgraben	28.03.2017	öffentlich

Wiederinbetriebnahme des Spielplatzes am Meisenstieg

Sachverhalt:

Die alte stillgelegte Spielplatzfläche am Meisenstieg soll wieder reaktiviert werden.

Stellungnahme der Verwaltung:

In der bereits gebildeten Arbeitsgruppe wurden die möglichen Spielgeräte und deren Anordnung auf der Spielplatzfläche ausgearbeitet. Im Folgenden werden die Fläche und die möglichen Spielgeräte und deren Anordnung vorgestellt (siehe Anlagen). Die Rutsche muss Richtung Norden ausgerichtet sein, sonst besteht eine Verbrennungsgefahr durch Sonneneinstrahlung.

Die zur Auswahl gestellten Angebote sind zu prüfen und eine Empfehlung ist auszusprechen.

Aus Kostensicht kommen die Geräte „Hochwipper“ von der Firma Aukam für 1.657,91 € (+ca. 1.900,- € Montage / gummierte Platten) und die Kletterbaumanlage der Firma Huck für 21.860,53 € in Frage. Des Weiteren sind noch Schätzkosten von 10.000,- € für die Herrichtung der Fläche einzuplanen.

Finanzierung:

Die Kosten von rund 45.000,- € sind für das Haushaltsjahr 2017 bereitzustellen

Fördermittel durch Dritte:

Ist noch zu prüfen.

Beschlussvorschlag:

Die Ausschüsse für Jugend und Sport; Bauwesen und Verkehr; Wirtschaft, Finanzen und Personalwesen geben eine Empfehlung, die Gemeindevertretung Heidgraben beschließt die vorgeschlagenen Spielgeräte der Firmen:

Hochwipper_____mit den Kosten von_____€ + Montagekosten von 1.900,- €

Kletterbaum_____mit den Kosten von_____€; inkl. Montage

Herrichtung der Grundstücksfläche für ca. 10.000,- €

Die Gesamtkosten für die Wiederinbetriebnahme des Spielplatzes belaufen sich auf

rund _____€, die Maßnahme wird wie beschrieben umgesetzt, die benötigten

Gelder von _____ € werden zur Verfügung gestellt.

_____
Bürgermeister
(Jürgensen)

Anlagen:

2*Flurkarten
5*Angebote
6*Zeichnungen

Datenauszug

Erstellt für Maßstab 1:500

0 28 m

Ersteller Herr Wiese

Erstellungsdatum 14.11.2016

Amt Moorrege
Amtsstraße 12
25436 Moorrege

nicht amtlicher Kartenauszug

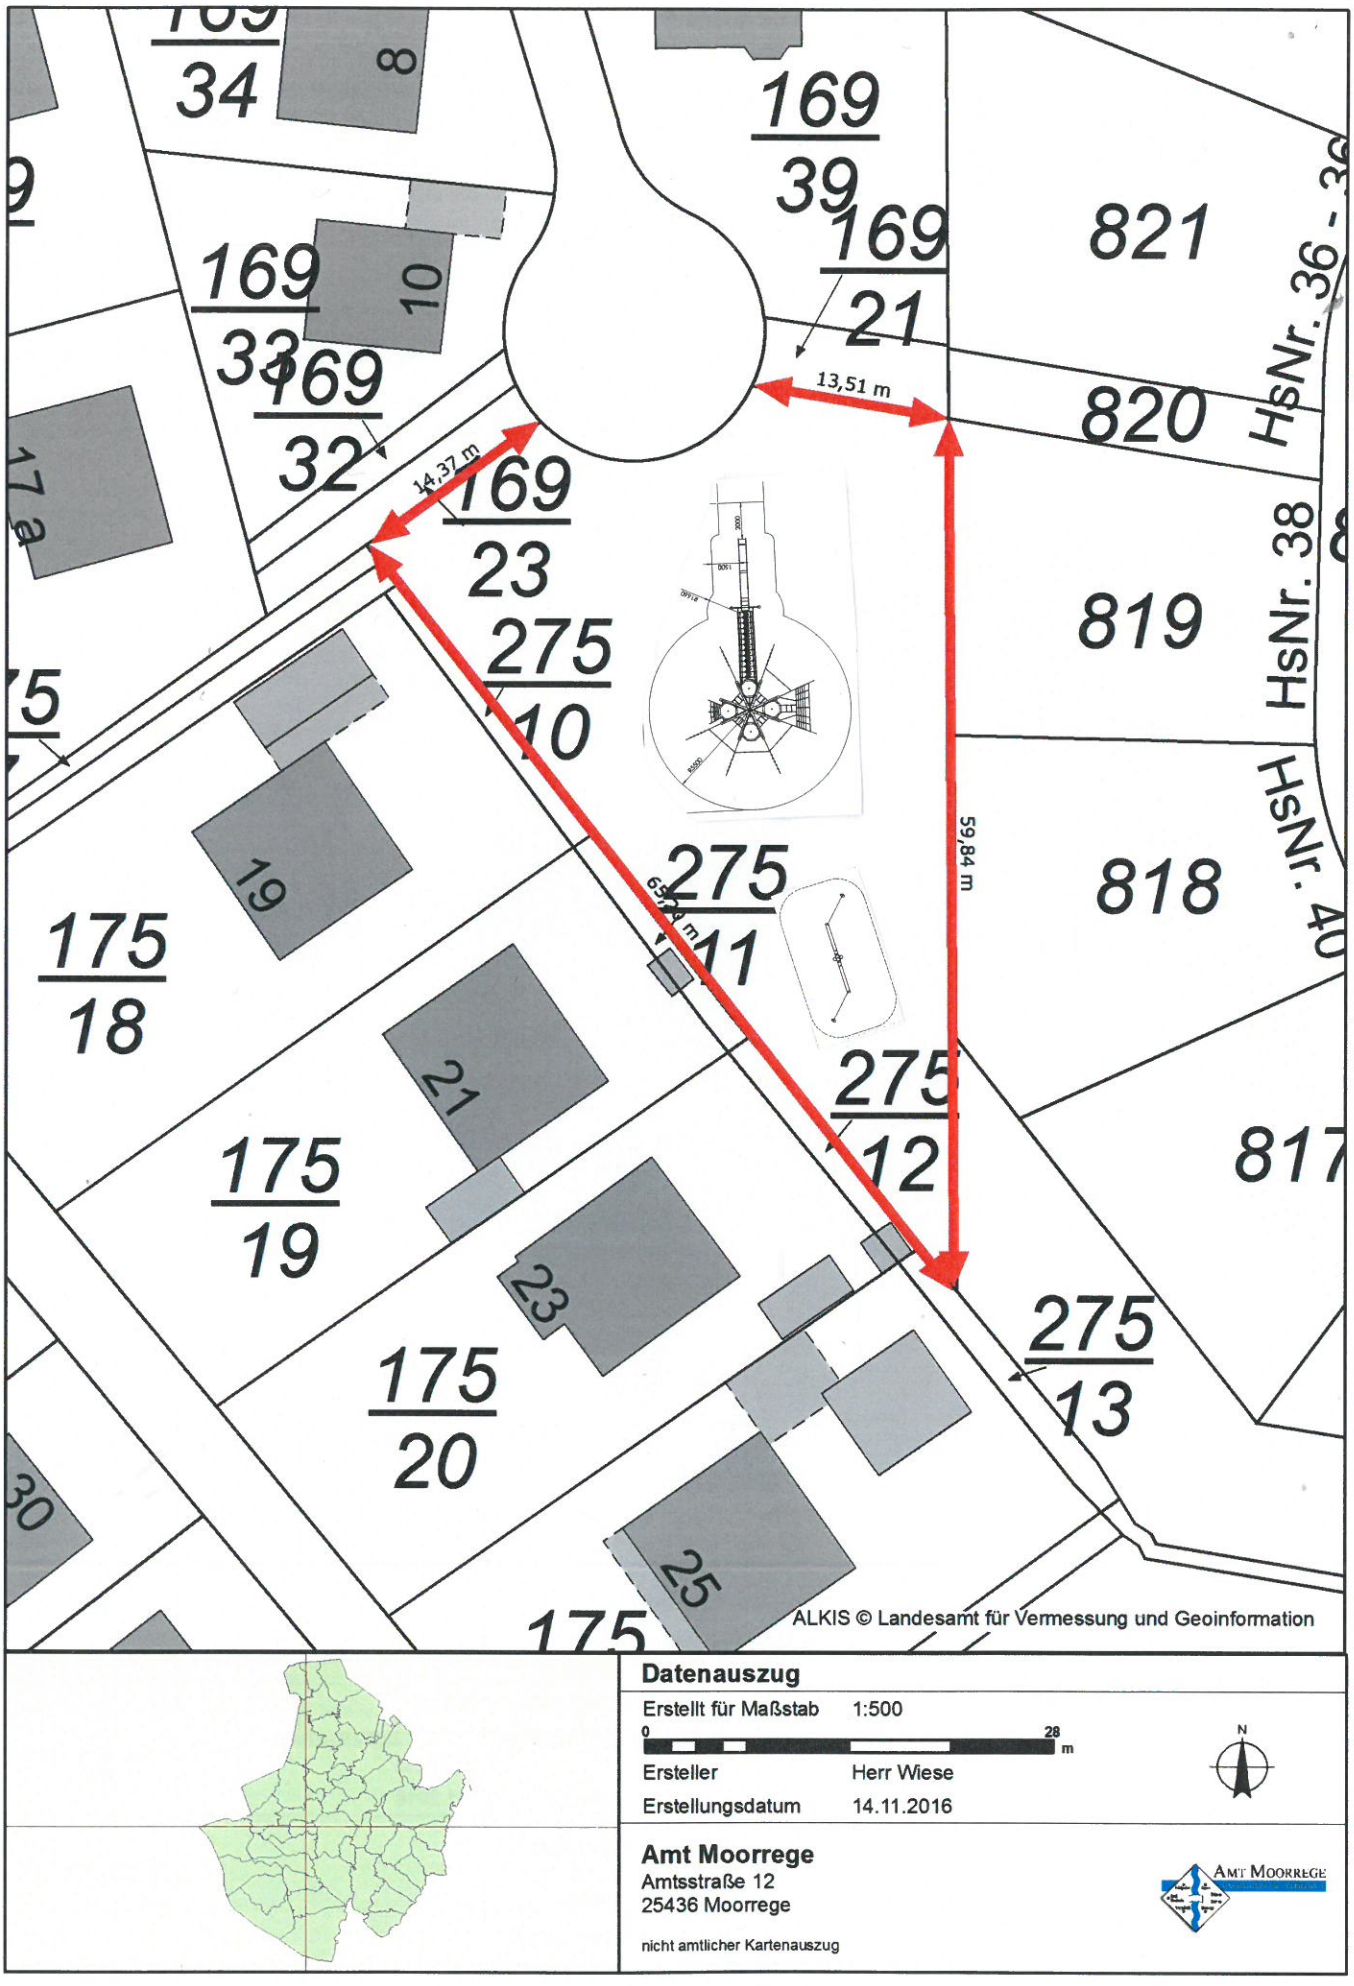
169/34
8
169/39
169/21
821
HsNr. 36 - 36
169/33
10
169/32
13,51 m
820
HsNr. 38
17 a
14,37 m
169/23
819
275/10
HsNr. 40
19
275/11
63,84 m
59,84 m
818
175/18
21
275/12
817
175/19
23
275/13
175/20
25
30
175
ALKIS © Landesamt für Vermessung und Geoinformation
Datenauszug
Erstellt für Maßstab 1:500
0
28
m
N
Ersteller Herr Wiese
Erstellungsdatum 14.11.2016
Amt Moorrege
Amtsstraße 12
25436 Moorrege
nicht amtlicher Kartenauszug
Amt Moorrege

HUCK Seiltechnik GmbH • Dillerberg 3 • 35614 Asslar-Berghausen
seiltechnik@huck.net - www.huck.net

A Montageanleitung
Piratenschiff „Störtebeker“ Art.-Nr. 4687-25
mit GfK-Rutsche

Betreiber: _____

Standort: _____

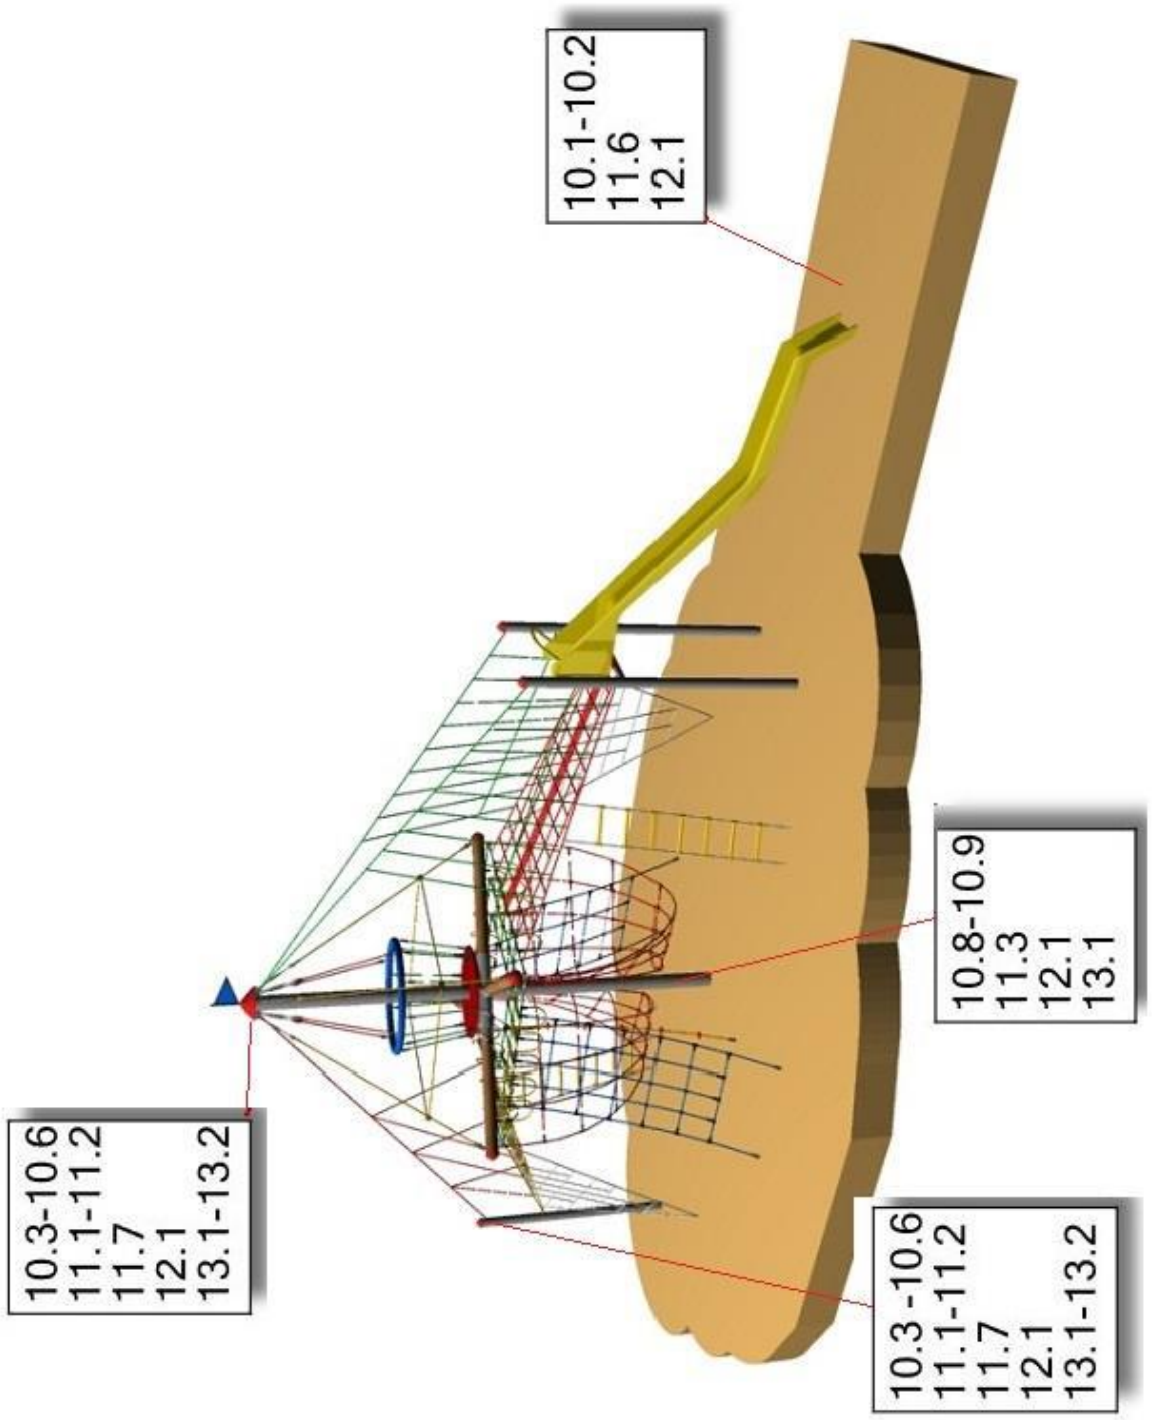
10.1-10.2
11.6
12.1
10.8-10.9
11.3
12.1
13.1
10.3-10.6
11.1-11.2
11.7
12.1
13.1-13.2
10.3-10.6
11.1-11.2
11.7
12.1
13.1-13.2

HUCK Seiltechnik GmbH • Dillerberg 3 • 35614 Asslar-Berghausen
seiltechnik@huck.net - www.huck.net

HUCK Seiltechnik

4 Aufstellanweisung

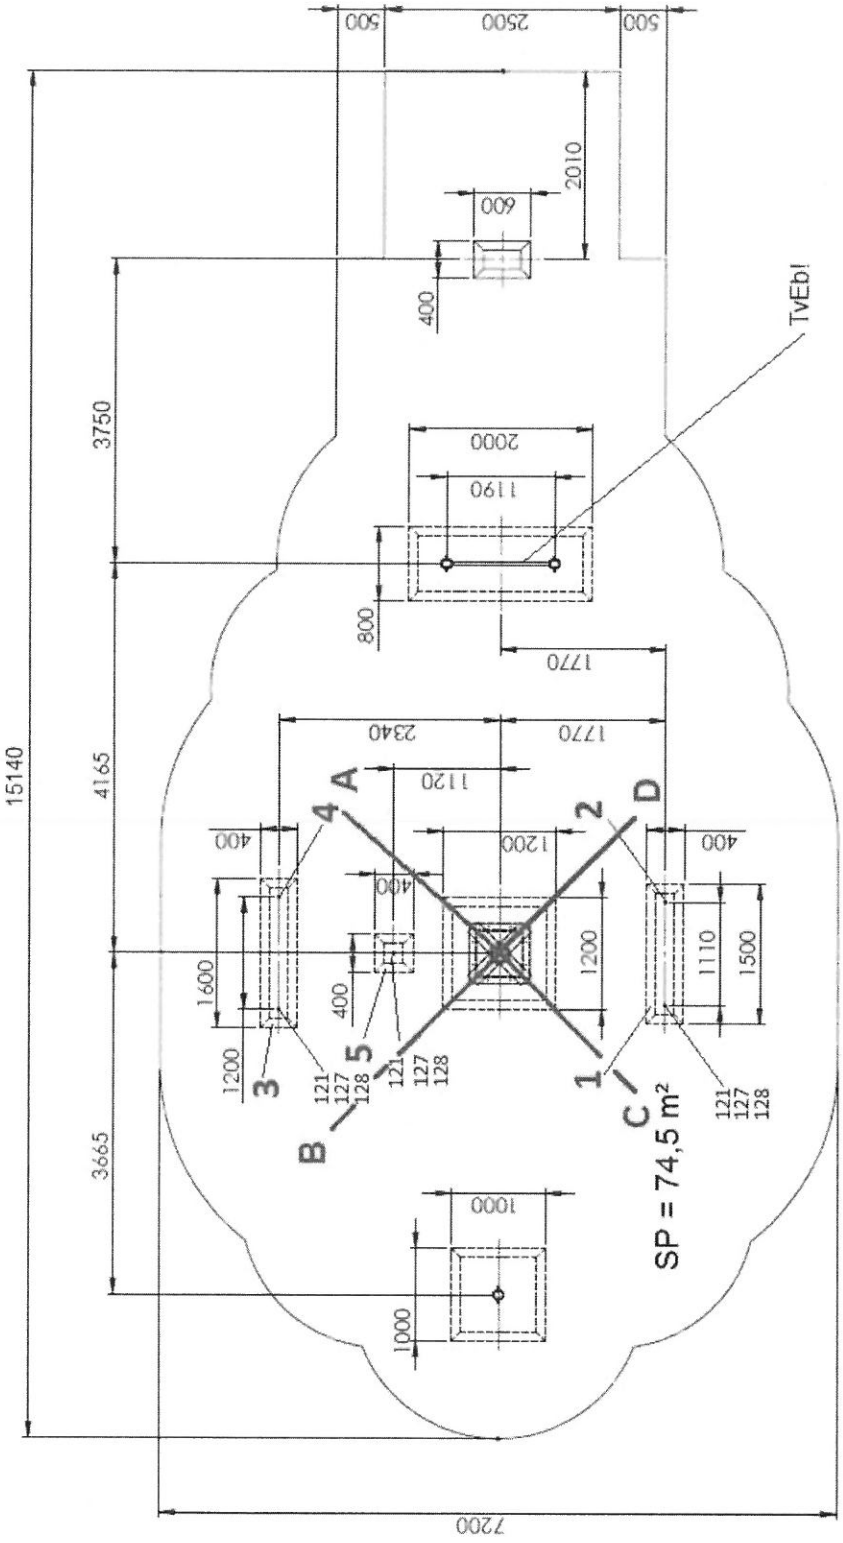

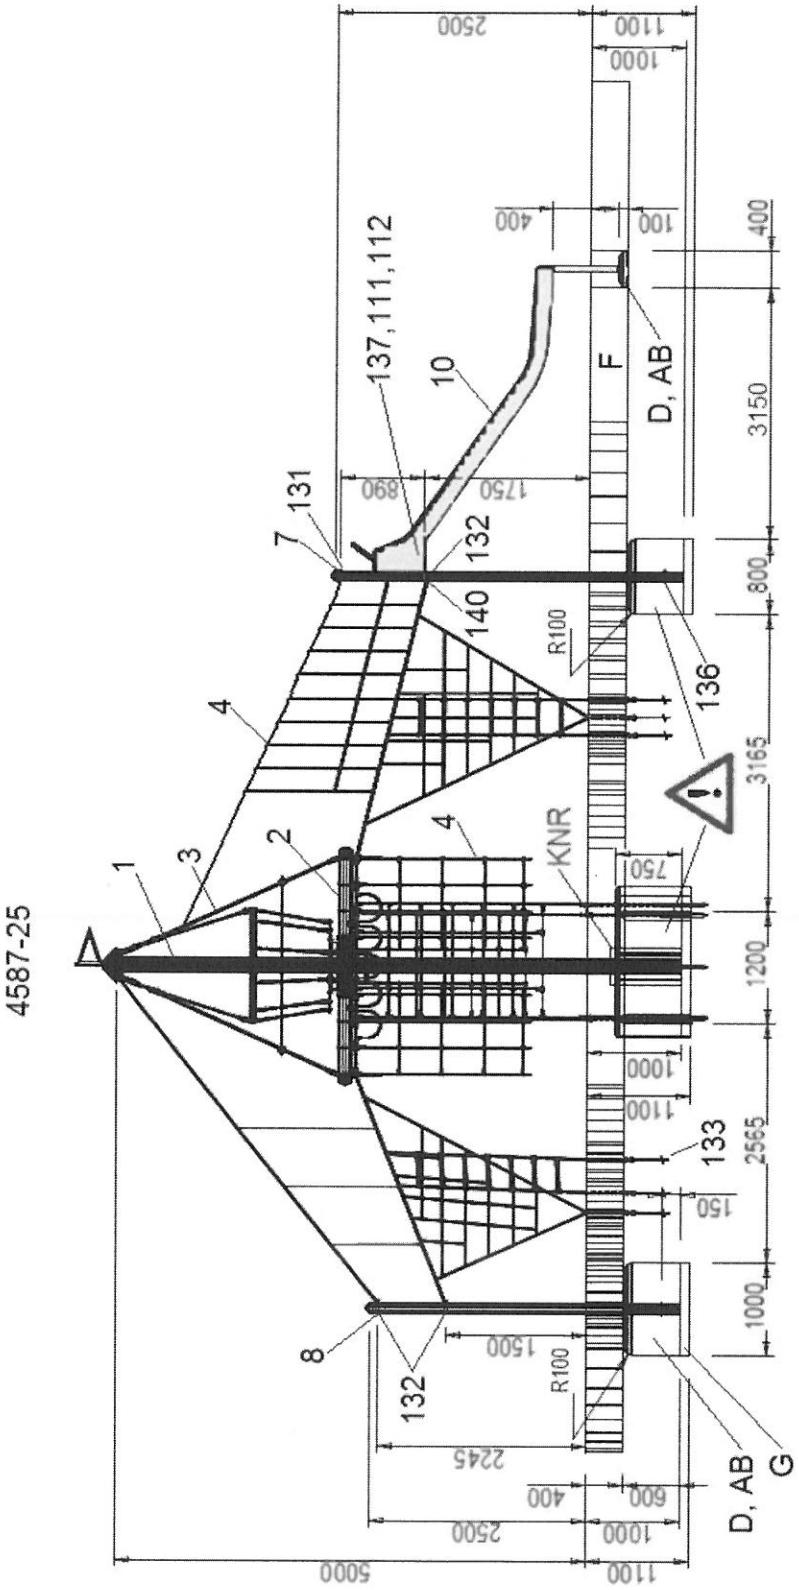
4587-25
2500
1100
1000
400
100
137,111,112
10
F
D, AB
3150
131
7
890
1750
132
140
R100
136
800
4
3165
1
3
2
4
KNR
750
1200
1000
1100
133
2565
150
1000
8
1500
R100
132
2245
D, AB
G
400
600
2500
1000
5000
1100

COR10320 - Kletterkombination aus Großem Oktanetz und Edelstahltunnelrutsche

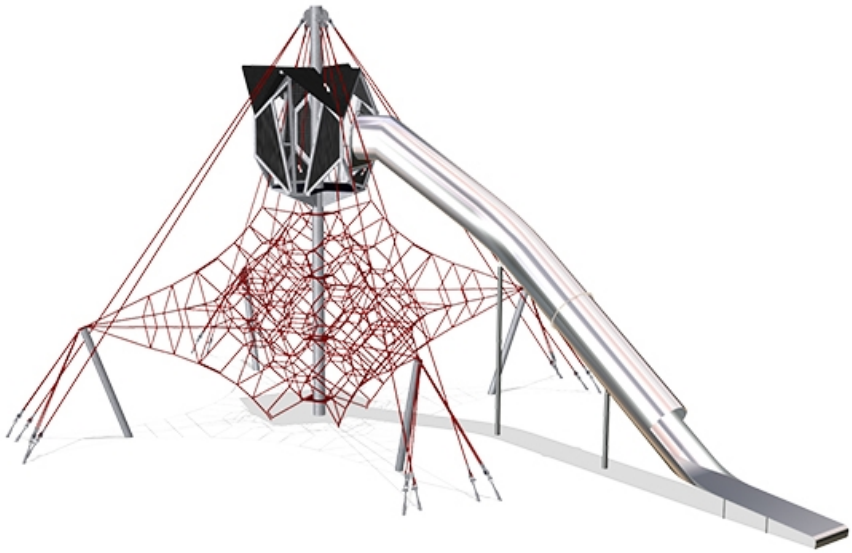

KLETTERN

Produktbeschreibung

Produktinformation

Produktkategorie:	Klettergeräte
Produktgruppe:	COROCORD
Alter:	5+
Installation:	1 Person(en) 0 Stunde(n)
Gewicht / Schwerstes Teil:	0 / 0 kg.
Beton :	0 m^3
Anzahl Fundamente:	-
Oberflächenmontage:	Ja
Tiefenverankerung:	0 cm.

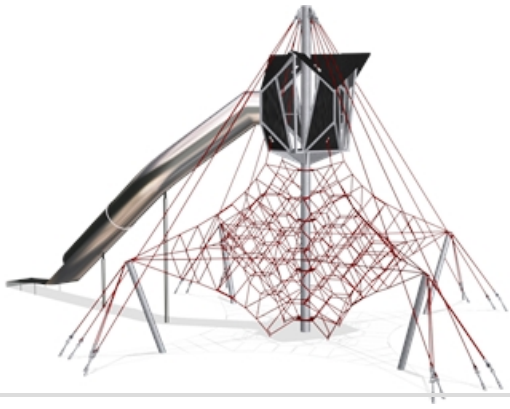

KOMPAN GmbH, Raiffeisenstraße 11, 24941 Flensburg
Tel.: 0461 77306 0 | Fax: 0461 77306 35 | E-Mail: spielen@KOMPAN.com | Internet: www.KOMPAN.de

Alle Preise ohne MwSt. und Fracht / Änderungen und Irrtümer vorbehalten / KOMPAN FSC Lizenz-Nr. FSC-C017304 / www.fsc.org - The mark of responsible forestry

COR10320 - Kletterkombination aus Großem Oktanetz und Edelstahltunnelrutsche

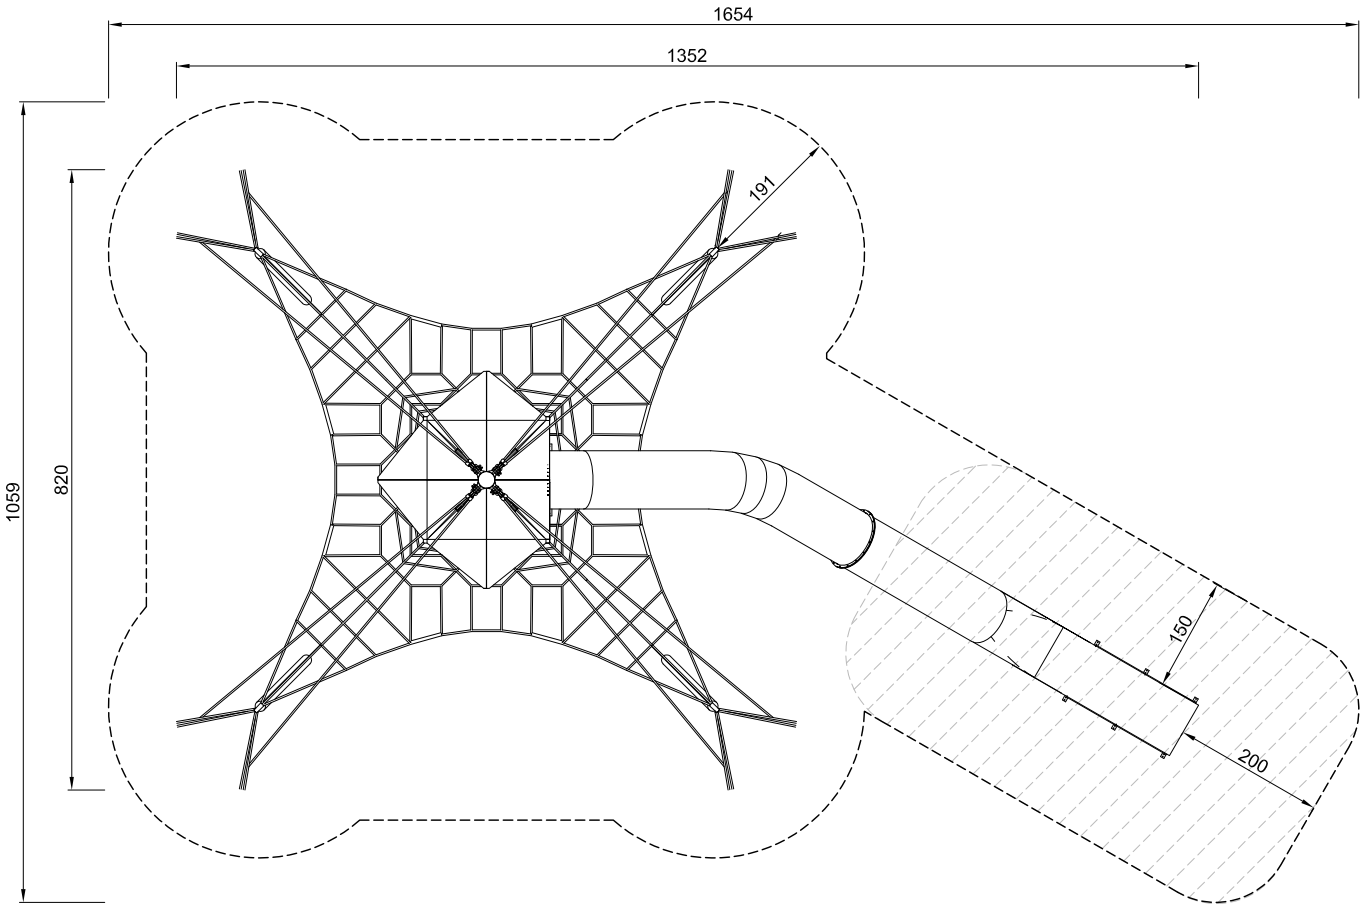

COR10320101
*225cm
**730cm
***115.6m²
1:100

*Max. freie Fallhöhe **Gerätehöhe ***Fallraum

COR10320 - Kletterkombination aus Großem Oktanetz und Edelstahltunnelrutsche

*Max. freie Fallhöhe **Gerätehöhe ***Fallraum

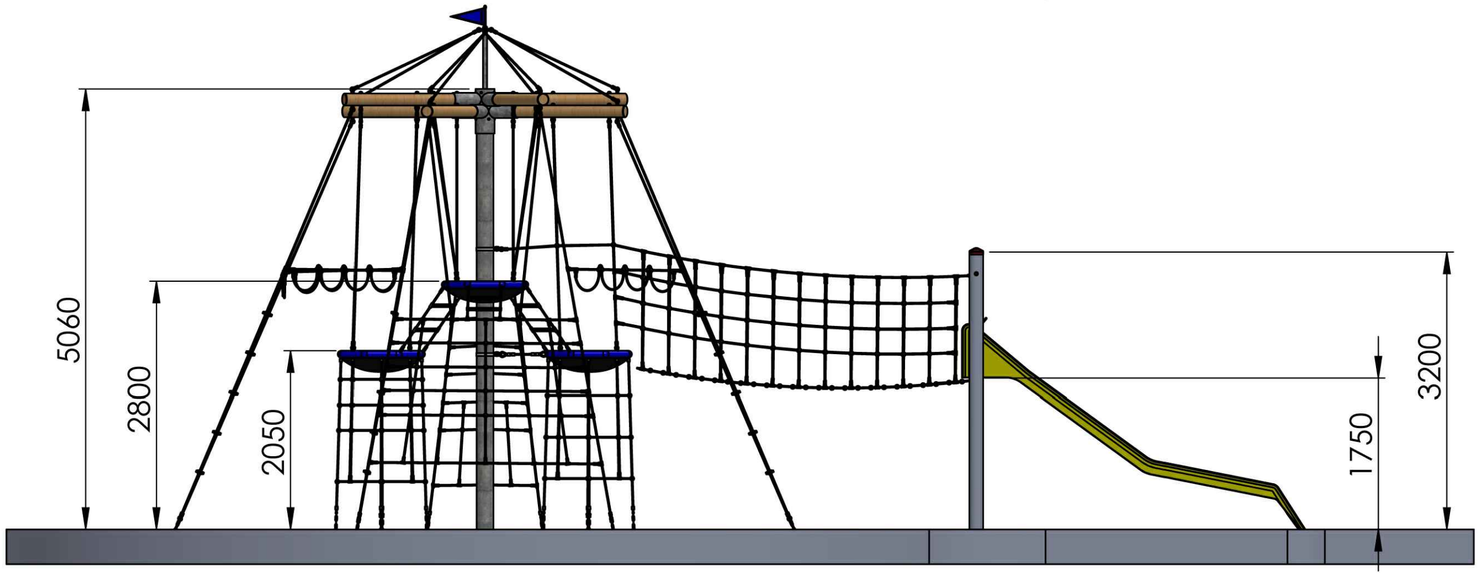

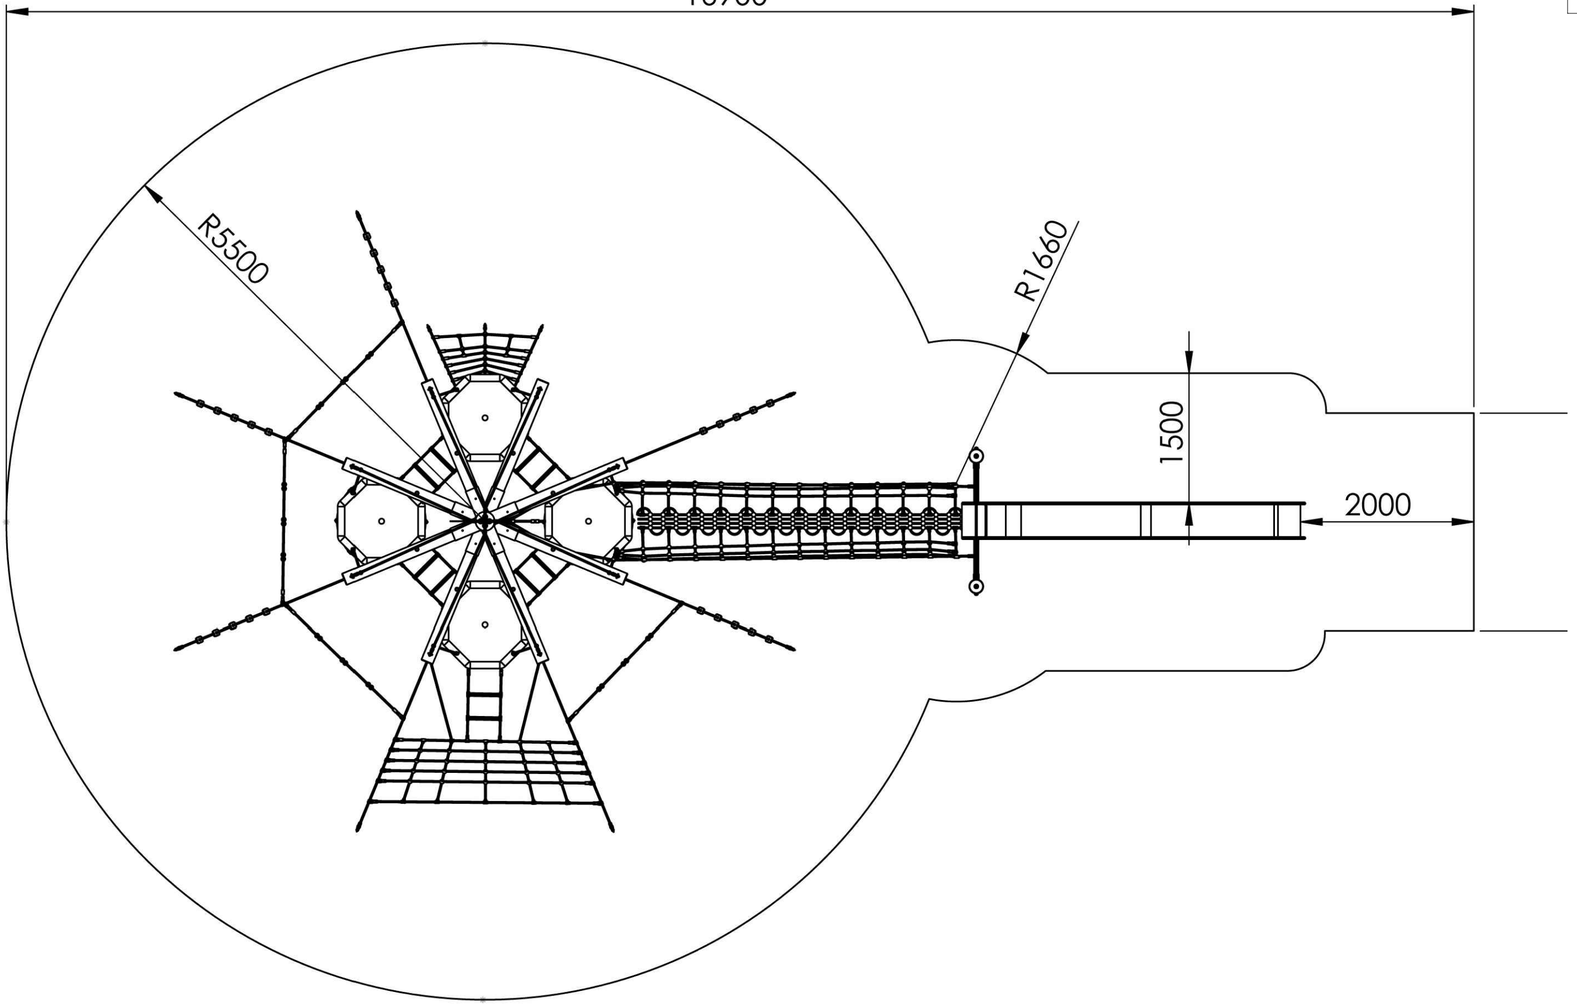

Gerätehöhe: 6,00 m
Geräteraum: 13,00 m x 7,20 m
Mindestraum:16,90 m x 11,00 m
Fallhöhe: 2,80 m
Betonbedarf: 4,65 m³

HINDERNISFREIER RAUM
- bei Spielgeräten mit dynamischen Aktivitäten (Schaukeln, Rutschen, Karusselle, usw.) soll über die genormte Aufprallfläche hinaus ein hindernisfreier Raum, der keine scharfkantigen oder gefährlich vorstehenden Gegenstände enthält, vorhanden sein.

RUTSCHBAHN
- seitliche Aufprallfläche entsprechend Fallhöhe. Grundsätzlich muss eine Aufprallfläche über eine Breite von mindestens 100 cm seitlich zum Auslaufteil und mindestens 200 cm über das Ende des Auslaufteils hinaus vorhanden sein
- der Auslaufbereich ist mit stoßdämpfendem Bodenmaterial auszuführen
- richten Sie bitte die Rutschbahn NICHT nach SÜDEN, SÜD-WESTEN, WESTEN oder SÜD-OSTEN aus, außer es ist aus dieser Richtung genügend Schatten vorhanden
- die Rutsche muss bündig auf der Plattform aufliegen, so dass keine Einzugstellen, Spalten oder Ritze entstehen und das Hängenbleiben der Prüfkordel ausgeschlossen wird

PLATZBEDARF
- Fallhöhe(Y) — Aufprallfläche(AF) AF = Yx2/3+50 cm
  - 0–150 cm — – 150 cm
  - 151–300 cm — – 150–250 cm
- die freie Fallhöhe darf 300 cm NICHT überschreiten

AUFPRALLFLÄCHE (AF)
- ist durch gestrichelte Linien dargestellt
- Mindestlänge von 150 cm um das Spielgerät
- muss frei von scharfkantigen oder gefährlich vorstehenden Teilen sein und so eingebaut werden, dass keine Fangstellen entstehen
- Bodenmaterial und Schichtdicke gemäß Tabelle "BODENMATERIALIEN", für Geräte mit erzwungener Bewegung sind immer stoßdämpfende Böden erforderlich
- das Spielgerät darf nicht in der AF eines anderen Spielgerätes stehen
- die Aufprallflächen von Geräten mit erzwungener Bewegung (Schaukeln, Rutschen, Seilbahnen, Wippen, Karussells, usw.) dürfen sich NICHT überschneiden
- wenn stoßdämpfende Böden erforderlich sind, dürfen unterschiedliche Untergrundarten innerhalb der AF NICHT mit Palisaden, liegenden Rundhölzern, Betonsteinen etc. voneinander abgegrenzt werden. Lassen Sie diese Bereiche fließend ineinander übergehen

GEFAHRENQUELLEN
- zum Spielen ausgewiesene Flächen sind gegenüber Gefahrenquellen (Straßen, Gleisen, Wasser, etc.) wirksam einzufrieden

Angaben bezüglich Erd-, Grab- und Betonarbeiten entnehmen Sie unseren detaillierten Fundamentplänen

Gerät: Vogelnestbaum inkl. Brücke und Rutsche EM-K-DIVERS	Auftraggeber: Moorrege Bauvorhaben: Kinderspielplatz Heidgraben		AB/AG-Nr: 3618413 BV-Nr:
Plannummer: A2 9700 –	Format: DIN A2	Maßstab: 1:50	Blatt: 1 / 1
Werkstoff/Behandlung: –			Toleranzen nach DIN: ISO-2768-c
Zeichnungs-Nr: Z:\AG16\3618413\16-12-21__3618413__EM-K__Drauf			Norm: EN 1176, EN 1177
Zeichner: Alexander Gluth	Datum: 22.12.2016		
Geprüft: ----	Datum: ----		
Index: 001	Diese Zeichnung ist unser geistiges Eigentum. Sie darf ohne unsere schriftliche Einwilligung weder kopiert, verwertet, noch dritten Personen zugänglich gemacht werden.		

Spielplatzgeräte Maier
Wasserburger Str. 70, 83352 Altenmarkt a. d. Alz
Tel. 08621/50 82-10, Fax 08621/50 82-12
info@spielplatzgeraete-maier.de
www.spielplatzgeraete-maier.de

Hüpfplatte & 2-er Hochwippe

EM-G-057-SIEB

EM-G-057-HPLX

EM-G-552-KI/FVZ, oben: Detailansicht Wippmechanismus

Einsatzbereiche

KIGA SPIELPLATZ

besonders geeignet
für Kinder ab **4/5** Jahre [1)]

Aufprallfläche

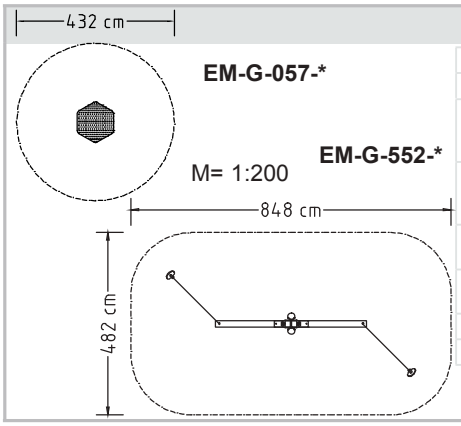

-057-* / -552-*	Deutschland	Europa
Aufprallfläche	14,70 / 39 m²	14,70 / 39 m²
davon Fallschutz Bodenmaterial Nr. 6-9 Schichtdicke 30 cm	- / 39 m²	- / 39 m²
davon Fallschutz Bodenmaterial Nr. 6-9 Schichtdicke 40 cm	-	-
davon Rasen Bodenmaterial Nr. 5	14,70 / - m²	14,70 / - m²
Fallschutzplatten Bodenmaterial Nr. 10	ca. 17,0 / 42,5 m²	ca. 17,0 / 42,5 m²
Freie Fallhöhe	35 / 162 cm	35 / 162 cm
Gerätehöhe	35 / 325 cm	35 / 325 cm

EM-G-057-*
1 x 100 x 100 x 60
EM-G-552-*
1 x 120 x 140 x 90

EM-G-057-*
1 x 0,18
EM-G-552-*
1 x 0,70 mit Bewehrung
C25/30

EM-G-057-*
2 Monteure à 15 Min.
EM-G-552-*
2 Monteure à 90 Min.

EM-G-057-*
ca. 100 x 112 x 85
EM-G-552-*
ca. 60 x 90 x 400

EM-G-057-*
ca. 45
EM-G-552-*
ca. 190

Beschreibung

Hüpfplatte, EM-G-057-*
([1)] ab 4 Jahre, KIGA, SPIELPLATZ)
- Ø 110 cm
- Standfläche aus 27 mm Siebfilmplatte (700 g Beschichtung) oder HPLX
- Feder aus Spezialfederstahl
- Befestigung mit U-Bügel
- Bodenanker nach dem Verarbeiten feuerverzinkt

2-er Hochwippe, EM-G-552-*
([1)] ab 5 Jahre, SPIELPLATZ)
- Wippbalken Ø 16 cm
- Standkonstruktion und Dämpferkonstruktion komplett feuerverzinkt, mit Gummidämpfern
- Kreuzgelenke mit PA-Lager
- runder Pendelsitz mit verstärkter Bodenplatte
- Abhängung mittels feingliedriger Kette mit Schlauchüberzug

Standardfarbe bei pulverbeschichteten Standpfosten: RAL 5017

Hüpfplatte & 2-er Hochwippe

EM-G-057-SIEB	**Hüpfplatte, Standfläche aus Siebfilmplatte**
-G- -HPLX	**Mehrpreis Standfläche aus HPLX**
EM-G-552-KI/FVZ	**2-er Hochwippe, Standpfosten feuerverzinkt, Wippbalken Kiefer mit Kern, kdi**
-G- -DOU/KF	**Mehrpreis Wippbalken Douglasie kernfrei, natur**
-G- /PULV	**Mehrpreis Standpfosten pulverbeschichtet**

alle Preise zzgl. ges. MwSt.

Deutschland: Ernst Maier Spielplatzgeräte GmbH ▪ Wasserburger Str. 70 ▪ 83352 Altenmarkt a. d. Alz ▪ Tel. (08621) 50 82-0 ▪ Fax (08621) 50 82-11
Österreich: Ernst Maier Spielplatzgeräte GmbH ▪ Chorturmblick 6 ▪ 9061 Klagenfurt-Wölfnitz ▪ Tel. (04 63) 49 91 91 ▪ Fax (04 63) 49 91 90
Schweiz: Ernst Maier Spielplatzgeräte AG ▪ Seeblickstr. 3 ▪ 8595 Altnau (TG) ▪ Tel. (071) 6 90-08 34 ▪ Fax (071) 6 90-09 63

Gemeinde Heidgraben

Beschlussvorlage

Vorlage Nr.: 0364/2017/HD/BV

Fachbereich:	Bauen und Liegenschaften	Datum:	27.02.2017
Bearbeiter:	Stefan Rieger	AZ:	

Beratungsfolge	Termin	Öffentlichkeitsstatus
Ausschuss für Jugend und Sport der Gemeinde Heidgraben	10.03.2017	öffentlich
Ausschuss für Wirtschaft, Finanzen und Personalwesen der Gemeinde Heidgraben	21.03.2017	öffentlich
Gemeindevertretung Heidgraben	28.03.2017	öffentlich

Erneuerung des Ballfangzaunes an der östlichen Seite des Hauptplatzes

Sachverhalt:
Auf der östlichen Seite des Hauptplatzes (Naturrasenplatz) ist der Ballfangzaun defekt und muss erneuert werden.

Stellungnahme der Verwaltung:
Das Erneuern des Ballfangzaunes wird befürwortet. Die Kosten für die Beschaffung und die dafür erforderlichen Arbeiten belaufen sich ca. auf 19.000,00€ für einen Ballfangzaun aus Maschendraht oder ca. 20.000,00€ für einen Stabmattenballfangzaun.
Der Stabmattenballfangzaun ist aus Sicht der Verwaltung zu favorisieren, da er vom Geräuschpegel wesentlich niedriger einzustufen ist, als der Maschendrahtballfangzaun und zusätzlich deutlich langlebiger ist.

Finanzierung:
Die Mittel sollen in den Haushalt 2017 eingeplant werden.

Fördermittel durch Dritte:

keine

Beschlussvorschlag:

Der Ausschuss für Jugend und Sport der Gemeinde Heidgraben empfiehlt / der Ausschuss für Wirtschaft, Finanzen und Personalwesen der Gemeinde Heidgraben empfiehlt / die Gemeindevertretung Heidgraben beschließt diese Arbeiten im geplanten Umfang durchführen zu lassen. Die erforderlichen Mittel werden im Haushalt 2017 bereitgestellt.

_____

Ernst- H. Jürgensen

Anlagen:

Gemeinde Heidgraben

Beschlussvorlage

Vorlage Nr.: 0275/2016/HD/BV

Fachteam:	Soziales und Kultur	Datum:	30.05.2016
Bearbeiter:	Michaela Glasenapp-Keller	AZ:	

Beratungsfolge	Termin	Öffentlichkeitsstatus
Ausschuss für Jugend und Sport der Gemeinde Heidgraben		öffentlich
Ausschuss für Kultur und Bildungswesen der Gemeinde Heidgraben	21.06.2016	öffentlich
Ausschuss für Wirtschaft, Finanzen und Personalwesen der Gemeinde Heidgraben	12.07.2016	öffentlich
Gemeindevertretung Heidgraben	14.07.2016	öffentlich

Zuschüsse/Spenden der Gemeinde Heidgraben

Sachverhalt:
Die Gemeinde Heidgraben unterstützt derzeit folgende Einrichtungen mit einem jährlichen Zuschuss bzw. Spende von:

HH-Stelle: 30000.600000	Partnerschaft mit Challes	2.000,-- €
HH-Stelle: 33000.700000	Liedertafel Heidgraben	500,-- €
HH-Stelle: 45100.700000	Zuschüsse für Jugendpflegefahrten	500,-- €
HH-Stelle: 46010.600000	Kosten der Jugendpflegemaßnahmen (Jugendfahrt Hörnum, diese wird durch den Sportverein organsiert, aus diesem Grunde muss Rücksprache mit dem Verein gehalten werden.)	11.000,-- €
HH-Stelle: 46040.717000	Zuschuss an den Sportverein für ehrenamtliche Helfer	5.000,-- €
HH-Stelle: 46500.717000	Wendepunkt e. V.	250,-- €
HH-Stelle: 47000.700000	AWO Ortsverband Heidgraben	1.800,-- €
HH-Stelle: 54000.700000	Die Seenotretter DGzRS	25,-- €
HH-Stelle: 54000.700000	DLRG Uetersen	25,-- €
HH-Stelle: 54000.700000	Dt. Multiple Sklerose Gesellschaft	25,-- €
HH-Stelle: 54000.700000	Weißer Ring e. V.	25,-- €
HH-Stelle: 55000.700000	Heigrabener Sportverein	1.500,-- €

Stellungnahme der Verwaltung:
Entfällt.

Finanzierung:
Entfällt.

Fördermittel durch Dritte:
Entfällt

Beschlussvorschlag:
Der Ausschuss für Jugend und Sport der Gemeinde Heidgraben empfiehlt, der Ausschuss für Kultur und Bildungswesen der Gemeinde Heidgraben empfiehlt, der Ausschuss für Wirtschaft, Finanzen und Personalwesen der Gemeinde Heidgraben empfiehlt, die Gemeindevertretung der Gemeinde Heidgraben beschließt zu den jeweiligen Ausschussrelevanten HH-Stellen den Betrag a) um _____ € zu reduzieren, b) zu streichen, c) zu erhalten.

_____
Jürgensen

Anlagen: