

Auszug aus dem
Liegenschaftskataster

Liegenschaftskarte 1:500

Erstellt am 27.02.2017


Flurstück: 220/1
Flur: 3
Gemarkung: Holm

Gemeinde: Holm
Kreis: Pinneberg

Landesamt für
Vermessung und Geoinformation
Schleswig-Holstein





Erteilende Stelle: Katasteramt
Langeloh 65 b
25337 Elmshorn
Telefon: 04121-57998-0
E-Mail: Poststelle-Elmshorn@LVermGeo.landsh.de

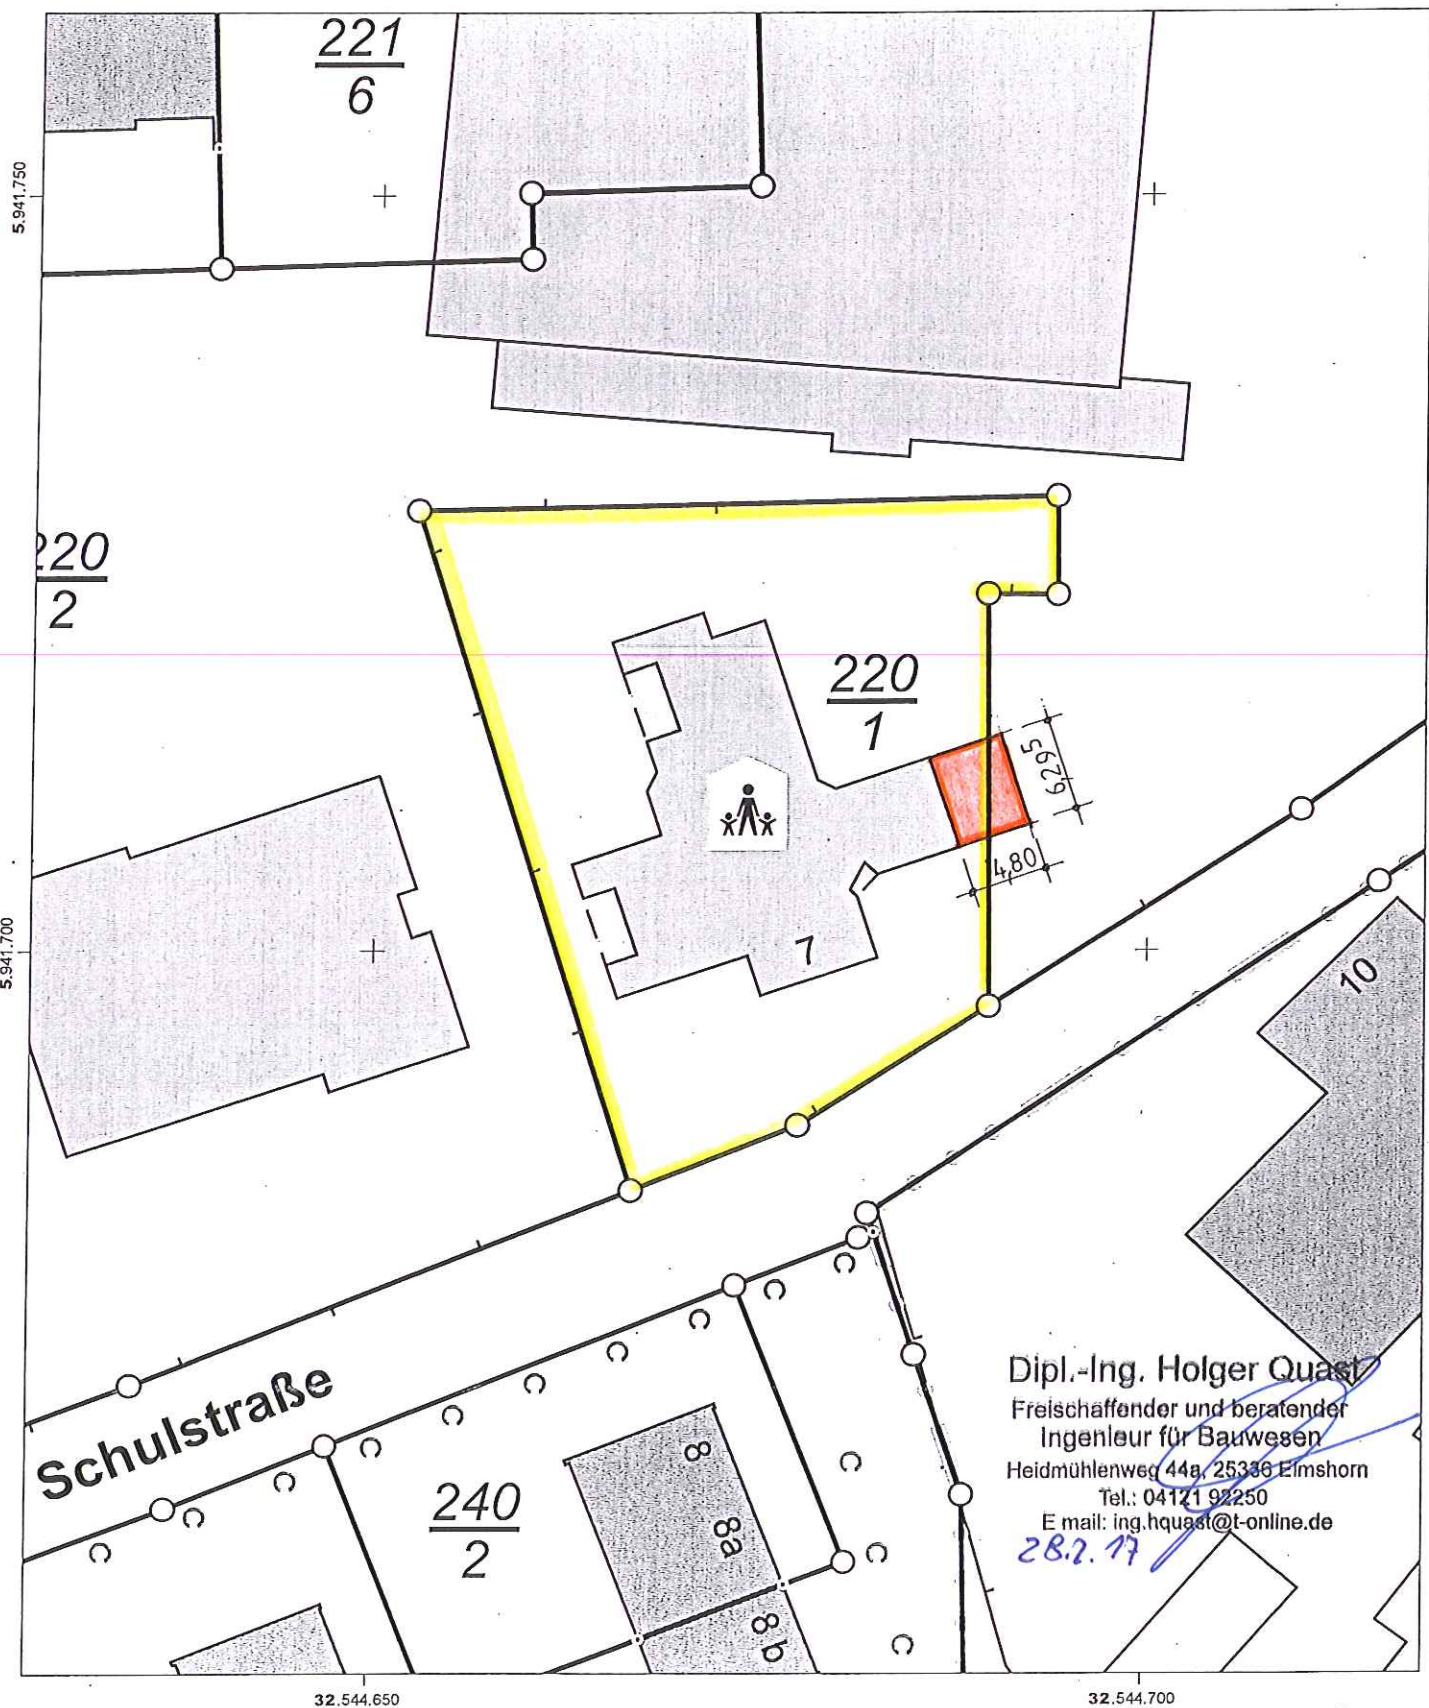

Dipl.-Ing. Holger Quast
Freischaffender und beratender
Ingenieur für Bauwesen
Heidmühlenweg 44a, 25336 Elmshorn
Tel.: 04121 92250
E mail: ing.hquast@t-online.de
28.2.17

Für den Maßstab dieses Auszugs aus dem Liegenschaftskataster ist der ausgedruckte Maßstabsbalken maßgebend.
Dieser Auszug ist maschinell erstellt und wird nicht unterschrieben. Vervielfältigung, Umarbeitung, Veröffentlichung und Weitergabe an Dritte nur mit Zustimmung des Landesamtes für Vermessung und Geoinformation Schleswig-Holstein oder zum eigenen Gebrauch (§9 Vermessungs- und Katastergesetz i.d.F. vom 12.05.2004, geändert durch Gesetz vom 15.12.2010).

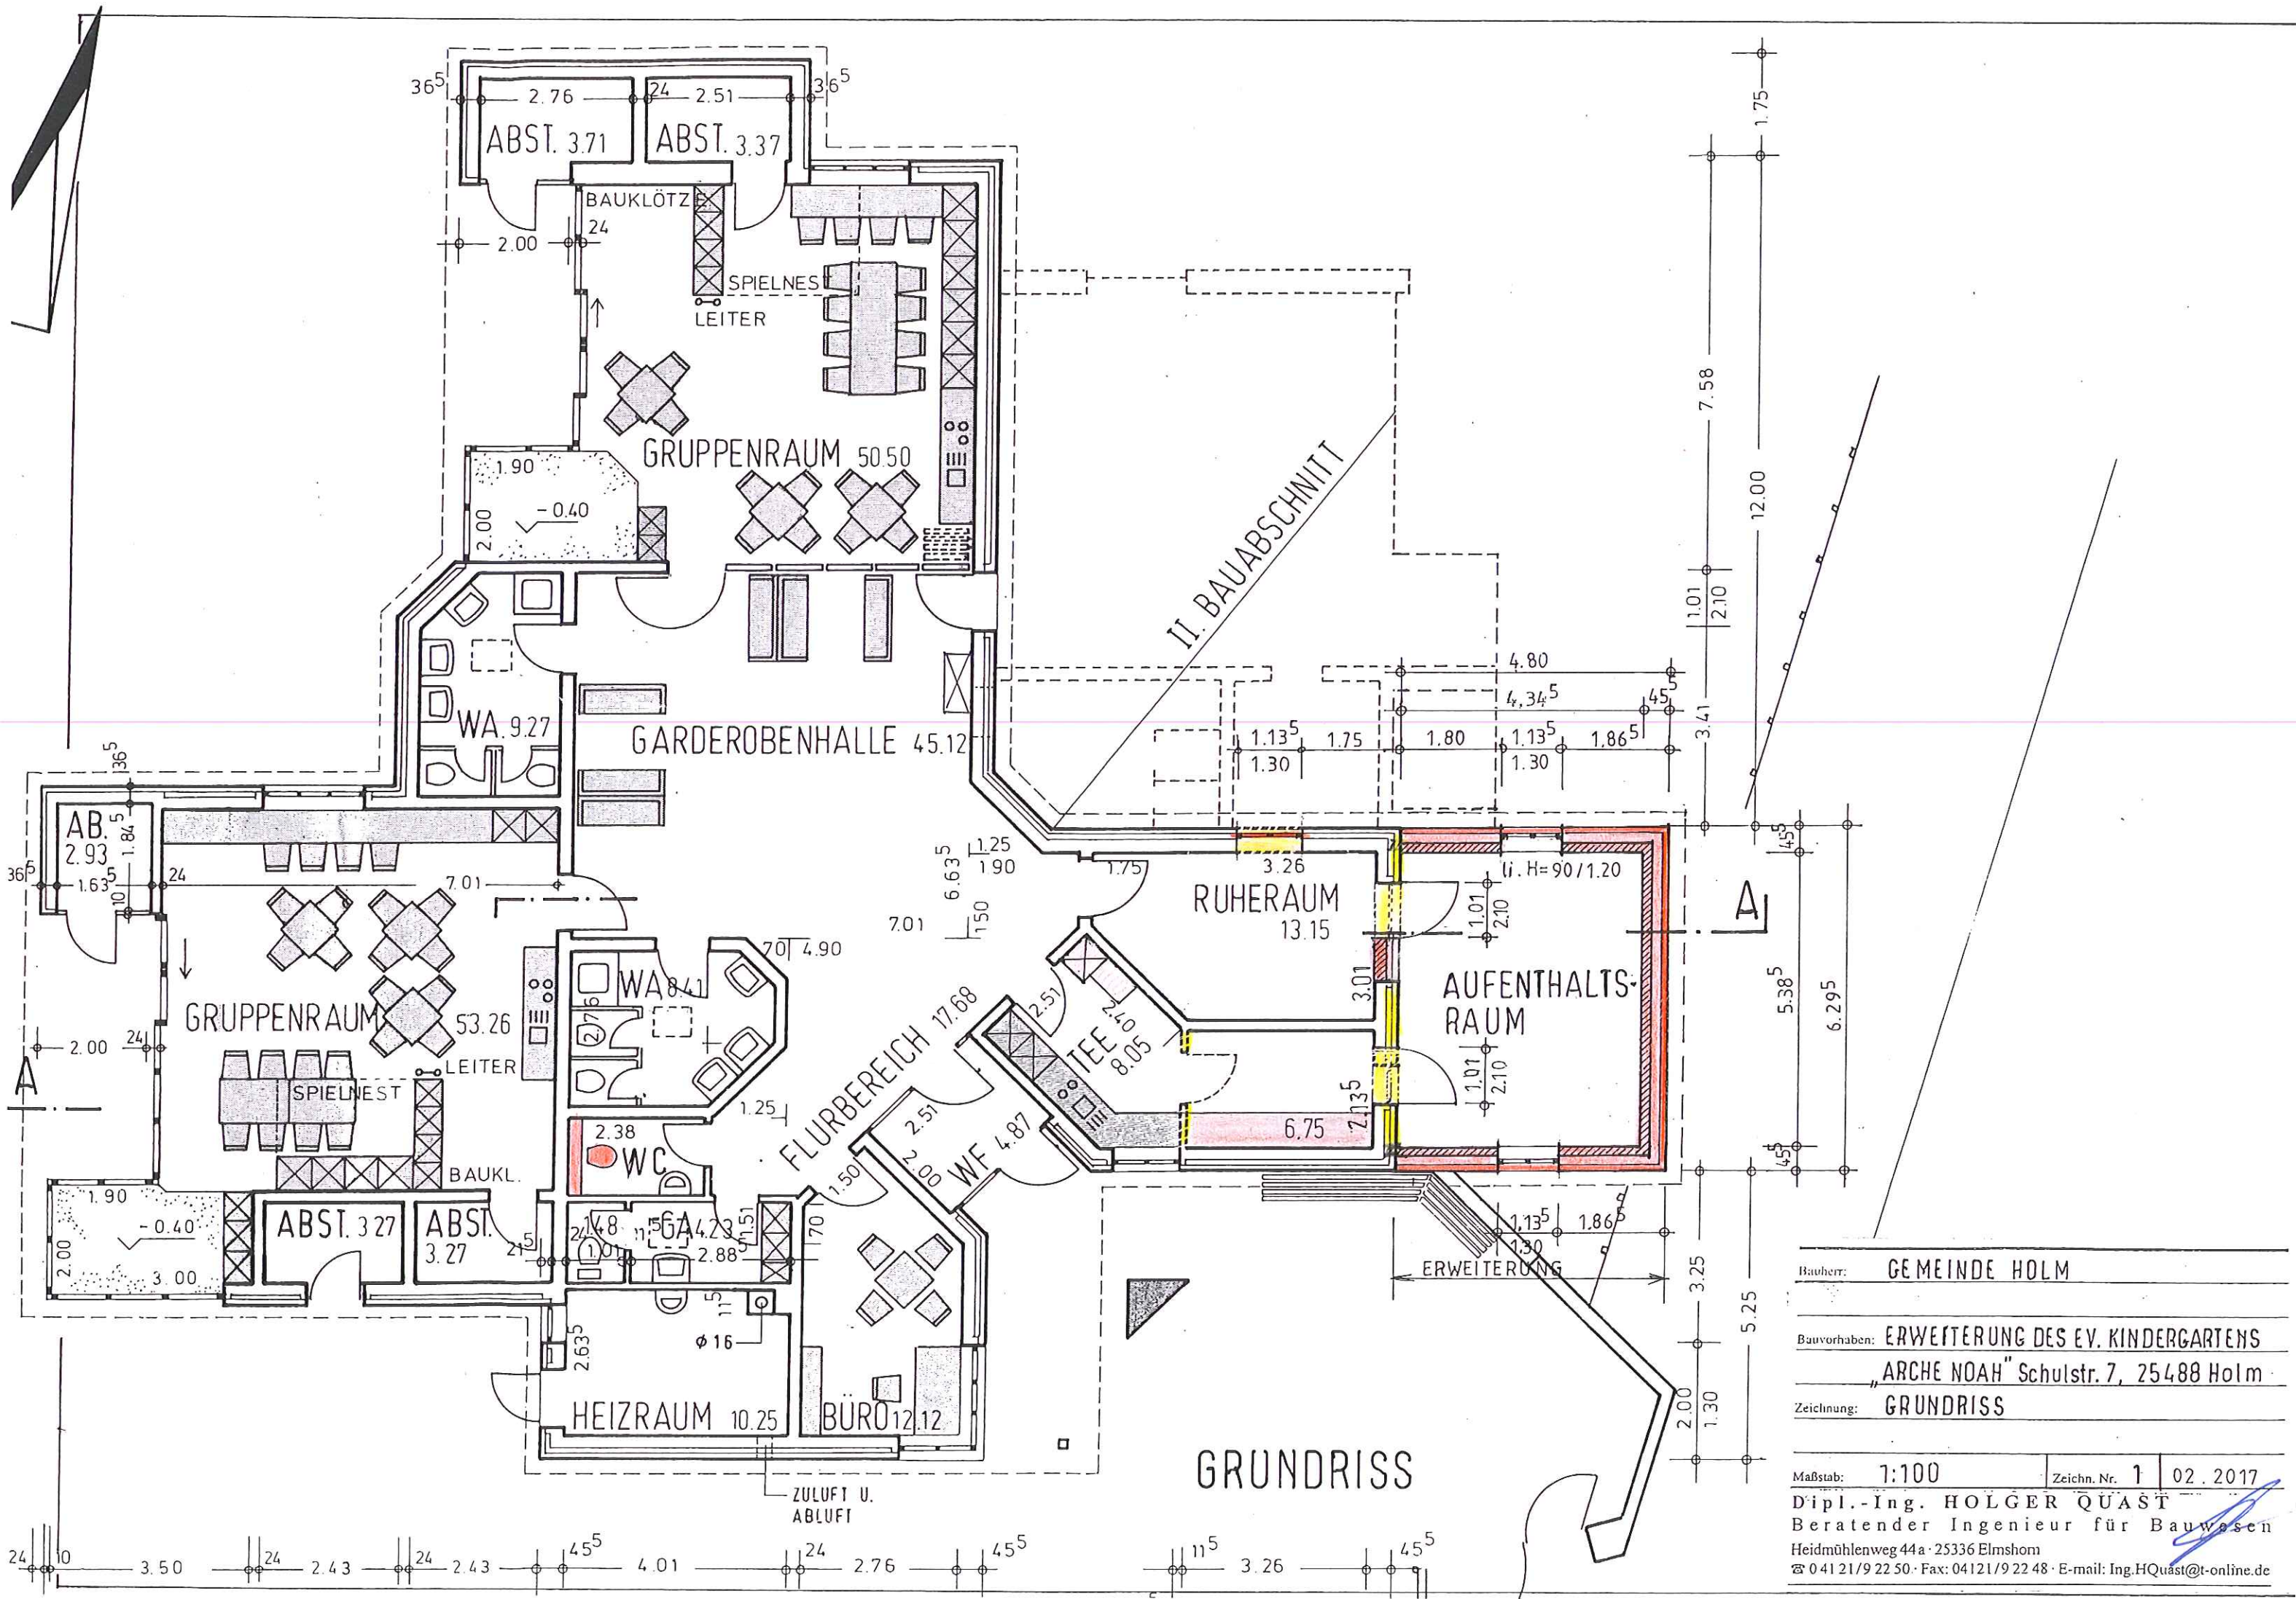

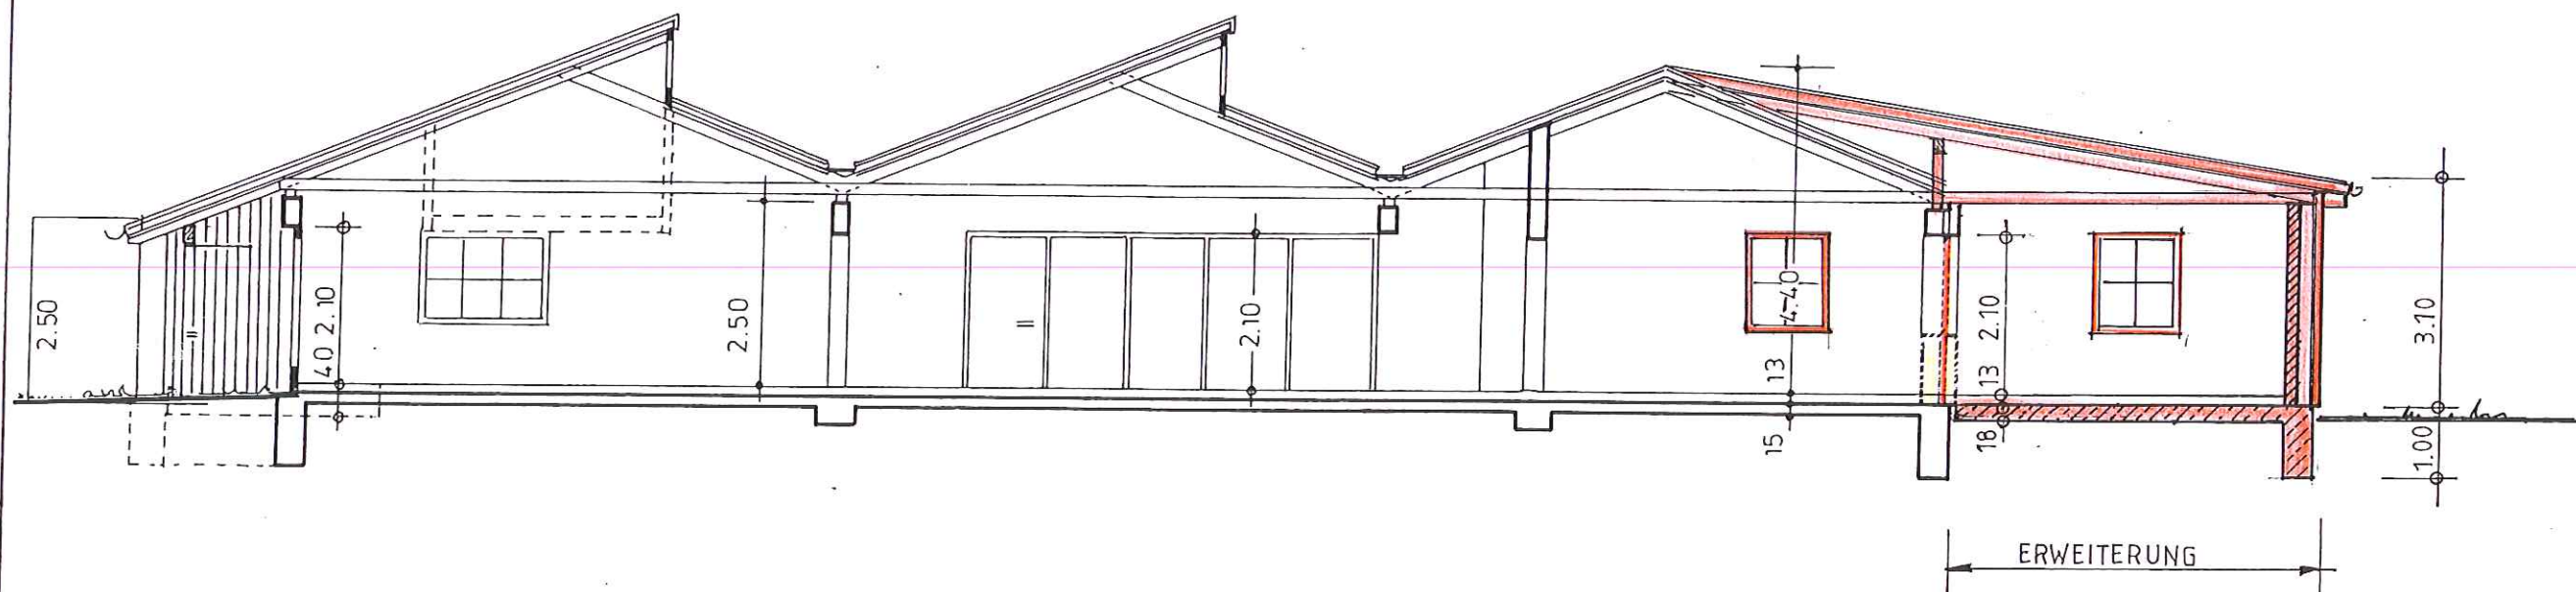

SCHNITT A-A


Bauherr: GEMEINDE HOLM

Bauvorhaben: ERWEITERUNG DES EV. KINDERGARTENS
„ARCHE NOAH“ Schulstr. 7, 25488 Holm

Zeichnung: SCHNITT A-A


Maßstab: 1:100 Zeichn. Nr. 2 02.2017

Dipl.-Ing. HOLGER QUAST
Beratender Ingenieur für Bauwesen
Heidmühlenweg 44a · 25336 Elmshorn
☎ 0 41 21/9 22 50 · Fax: 04121/9 22 48 · E-mail: Ing.HQuast@t-online.de

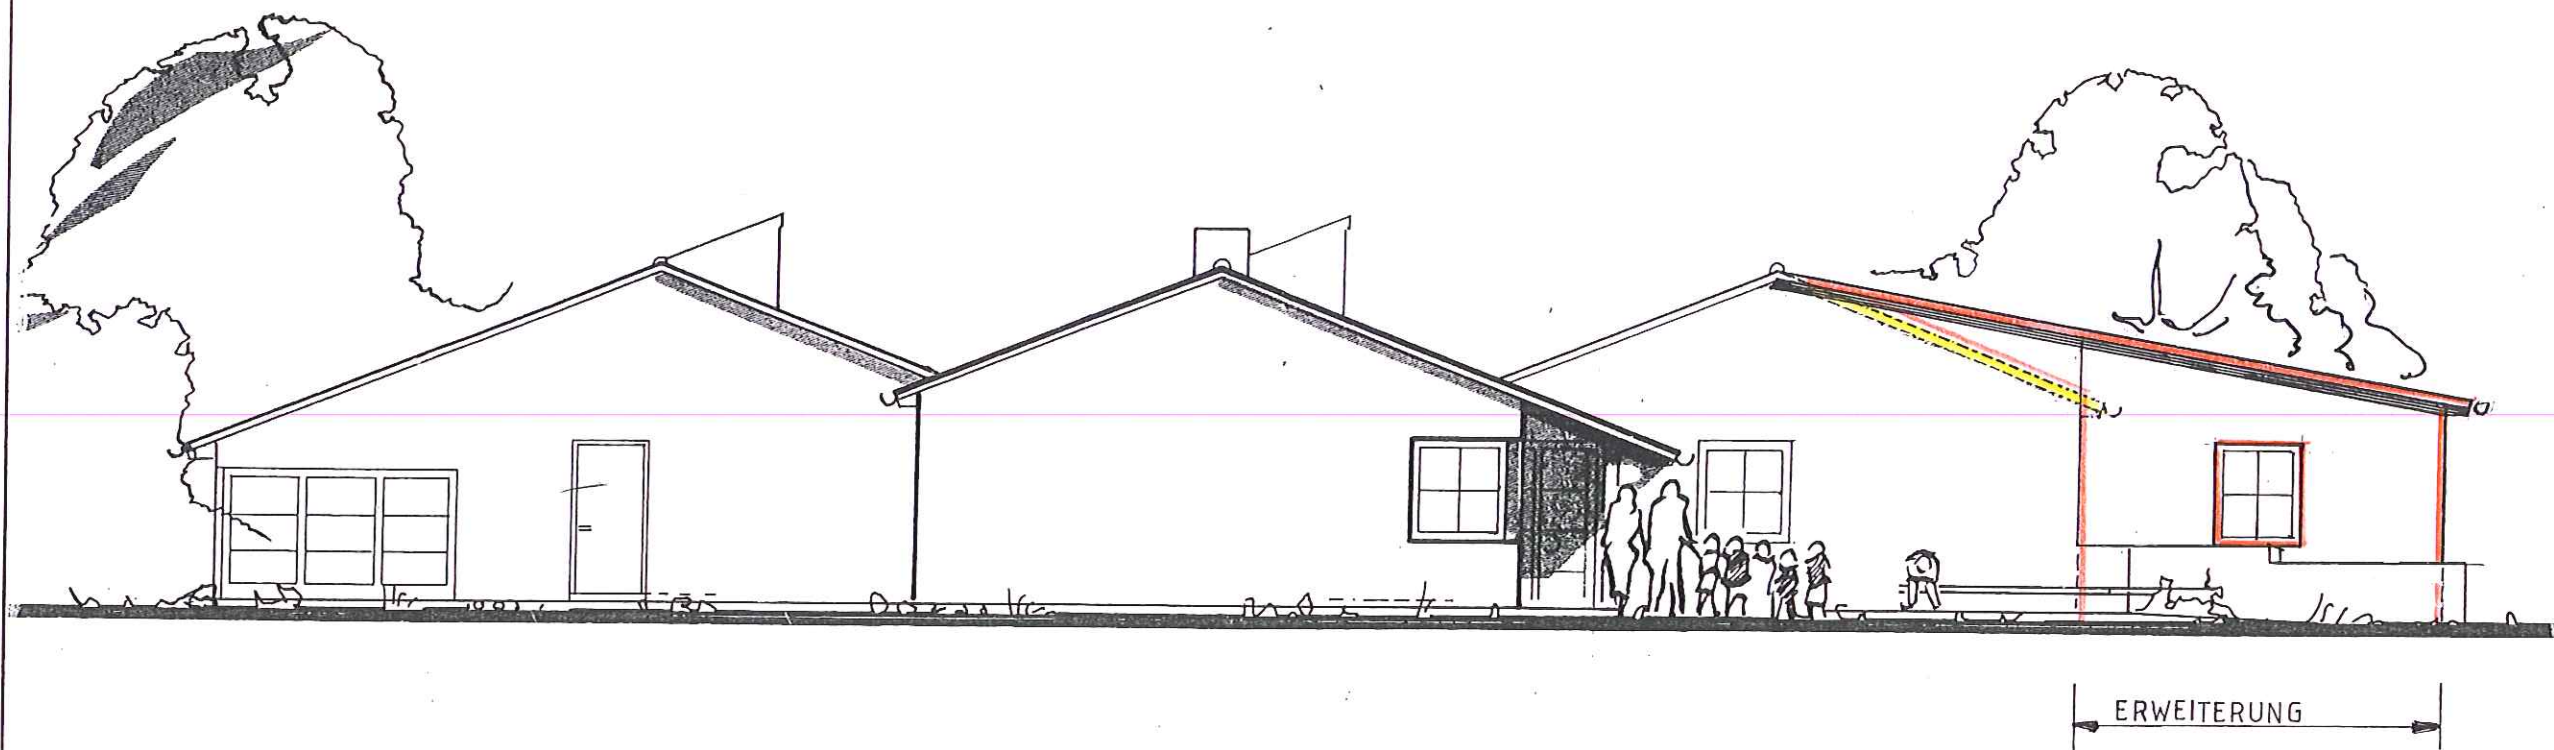


SÜD-ANSICHT

Bauherr:	GEMEINDE HOLM		
Bauvorhaben:	ERWEITERUNG DES EV. KINDERGARTENS „ARCHE NOAH“ Schulstr. 7, 25488 Holm		
Zeichnung:	SÜD-ANSICHT		
Maßstab:	1:100	Zeichn. Nr.	3
			02.2017
Dipl.-Ing. HOLGER QUAST			
Beratender Ingenieur für Bauwesen			
Heidmühlenweg 44a · 25336 Elmshorn			
☎ 041 21/9 22 50 · Fax: 04121/9 22 48 · E-mail: Ing.HQuast@t-online.de			

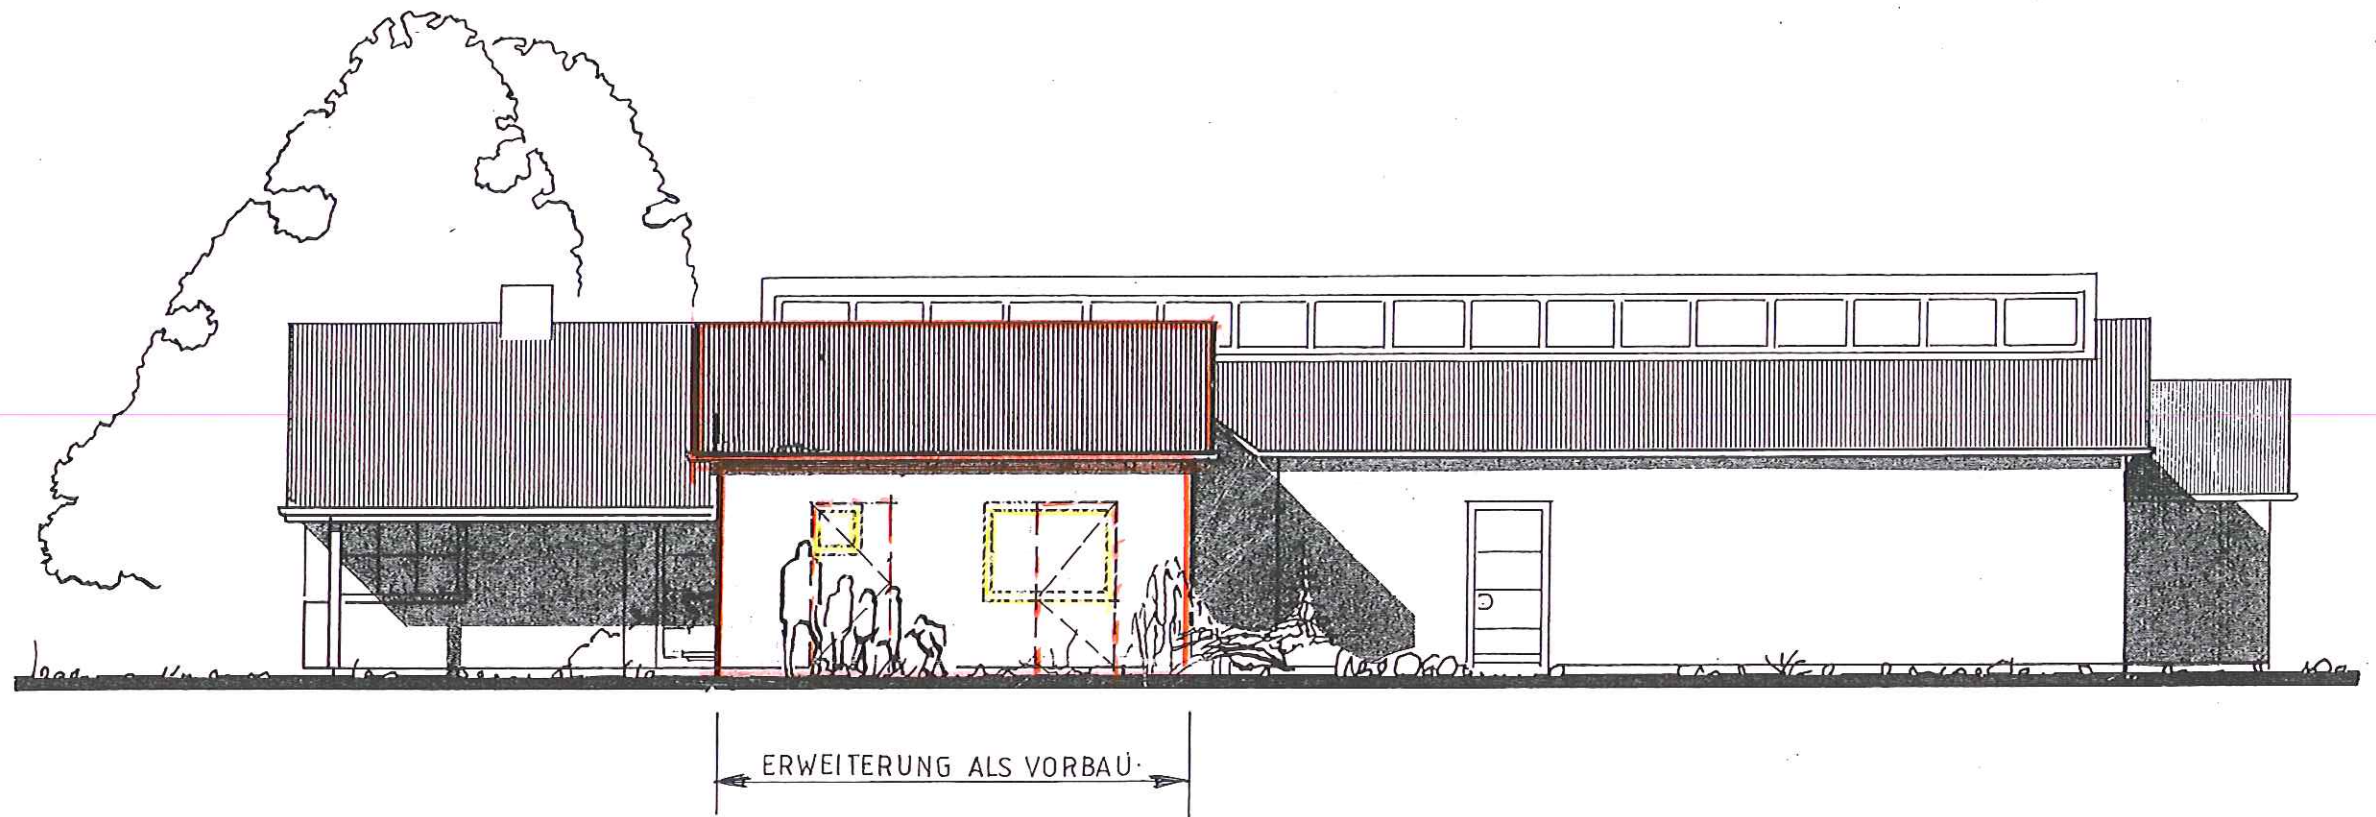

OST-ANSICHT

Bauherr:	GEMEINDE HOLM		
Bauvorhaben:	ERWEITERUNG DES EV. KINDERGARTENS „ARCHE NOAH“ Schulstr. 7, 25488 Holm		
Zeichnung:	OST-ANSICHT		
Maßstab:	1:100	Zeichn. Nr.	4
		02.2017	
Dipl.-Ing. HOLGER QUAST			
Beratender Ingenieur für Bauwesen			
Heidmühlenweg 44a · 25336 Elmshorn			
☎ 041 21/9 22 50 · Fax: 04121/9 22 48 · E-mail: Ing.HQuast@t-online.de			

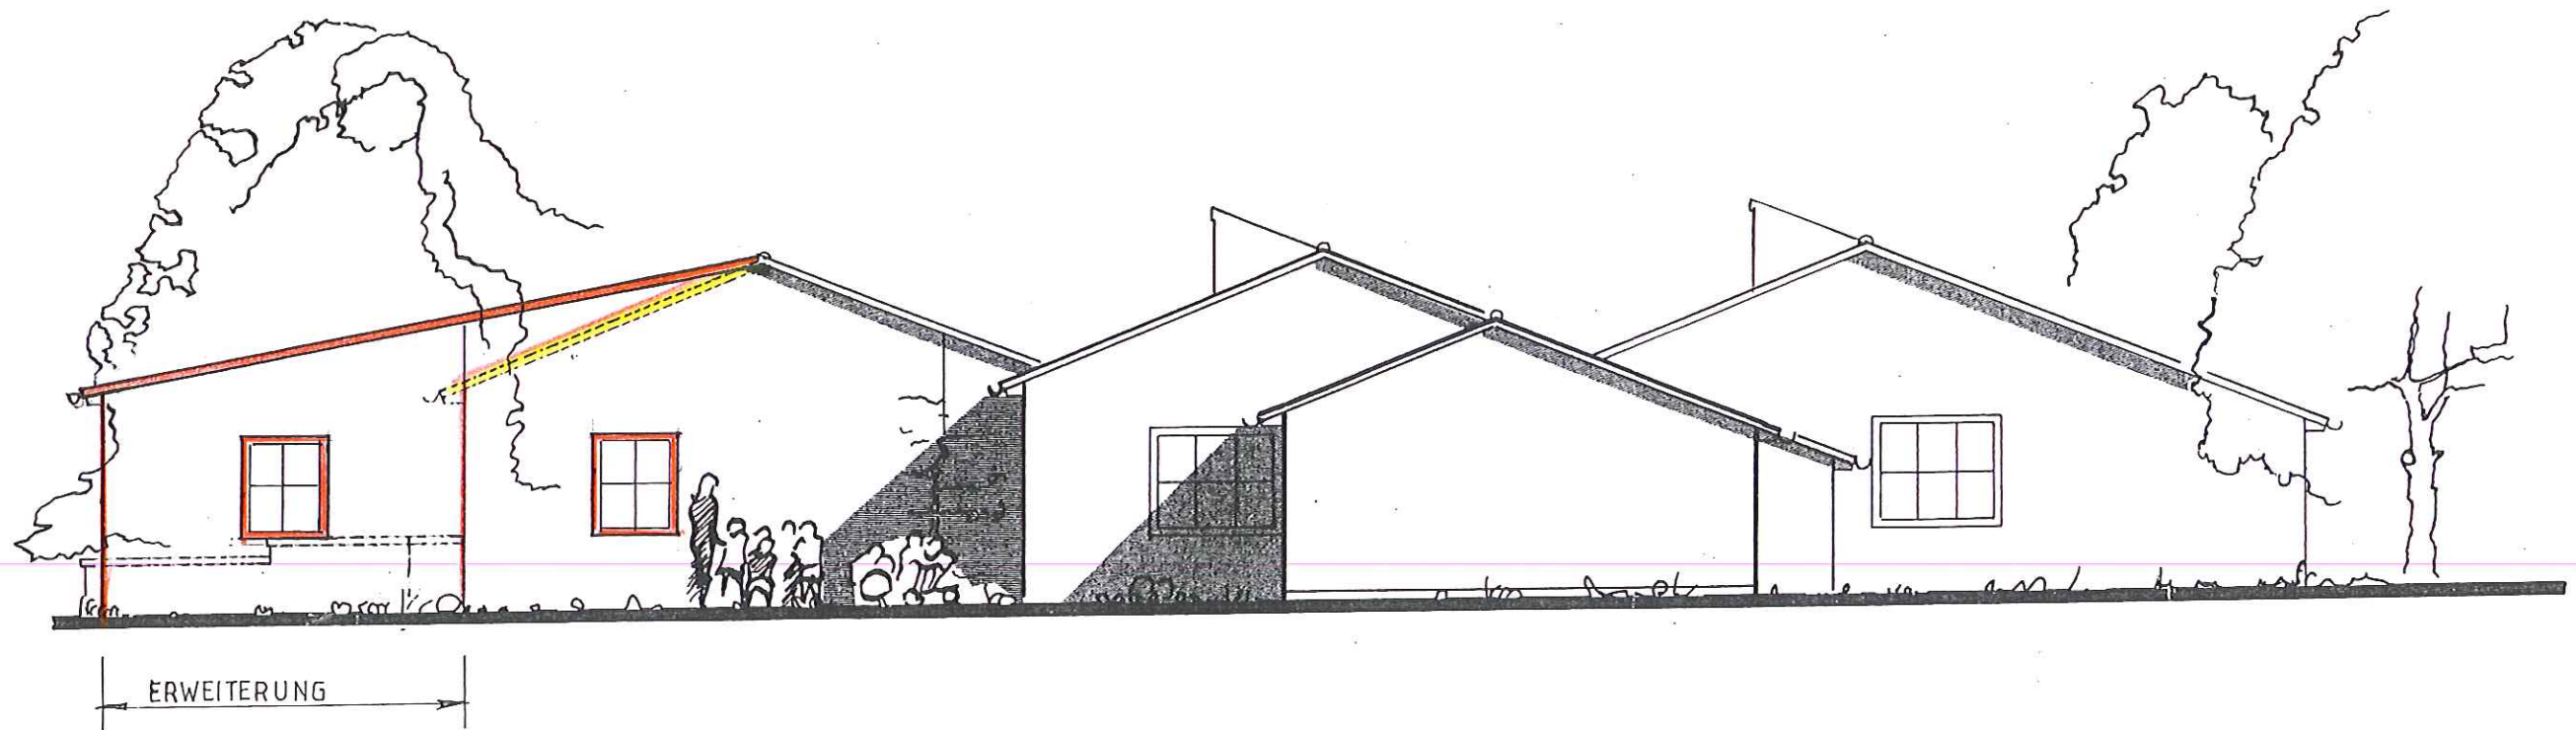

NORD-ANSICHT

Bauherr:	GEMEINDE HOLM		
Bauvorhaben:	ERWEITERUNG DES EV. KINDERGARTENS „ARCHE NOAH“ Schulstr. 7, 25488 Holm		
Zeichnung:	NORD-ANSICHT		
Maßstab:	1:100	Zeichn. Nr.	5
		02.2017	
Dipl.-Ing. HOLGER QUAST			
Beratender Ingenieur für Bauwesen			
Heidmühlenweg 44a · 25336 Elmshorn			
☎ 0 41 21/9 22 50 · Fax: 04121/9 22 48 · E-mail: Ing.H.Quast@t-online.de			