


Gemeinde Heidgraben

12. Änderung des Flächennutzungsplanes

Planzeichnung


Maßstab 1:5000

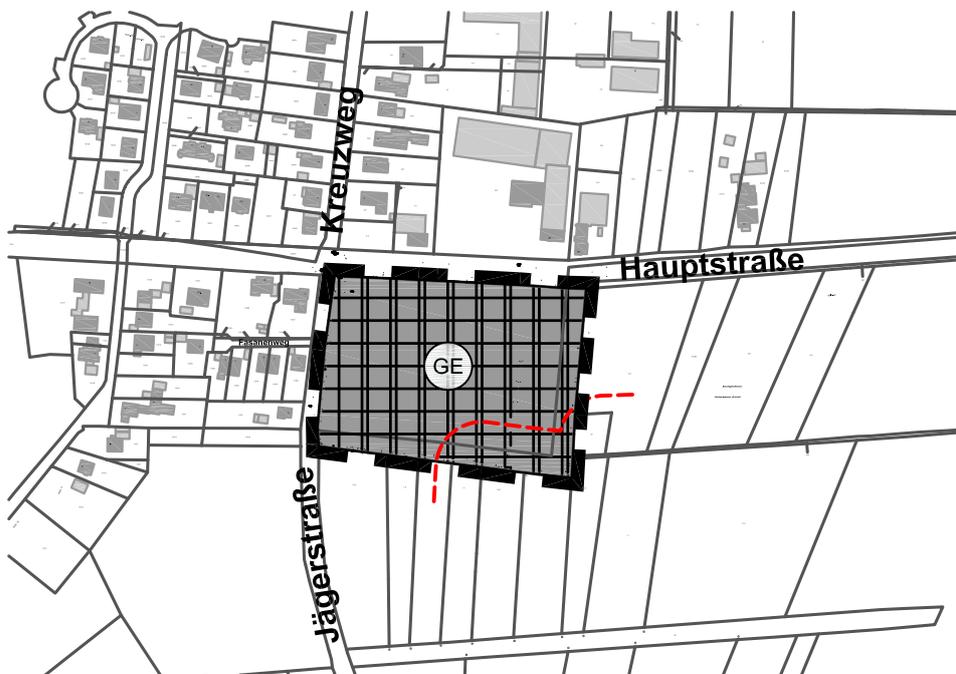

Zeichenerklärung


I. Darstellungen gem. § 5 BauGB

1. Art der baulichen Nutzung
(§ 8 BauNVO)

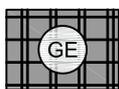

Gewerbegebiete
(§ 8 BauNVO)

2. Sonstige Planzeichen

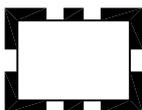

Grenze des räumlichen Geltungsbereichs der
F-Planänderung

II. Kennzeichnungen und nachrichtliche Übernahmen



Waldabstand (Regelbreite 30 m)
(§ 24 LWaldG)

Gemeinde Heidgraben

12. Änderung des
Flächennutzungsplanes

- Hauptstraße / Jägerstraße -

Planzeichnung

Maßstab 1:5000

HE15005 . gez: An . Stand: 01.03.2017

dn **stadtplanung**
beraten . planen . entwickeln . gestalten

Hindenburgdamm 98 . 25421 . Pinneberg
buero@dn-stadtplanung.de . Tel. (04101) 852 15 72