





ALTERNATIVE 3

13.03.2017

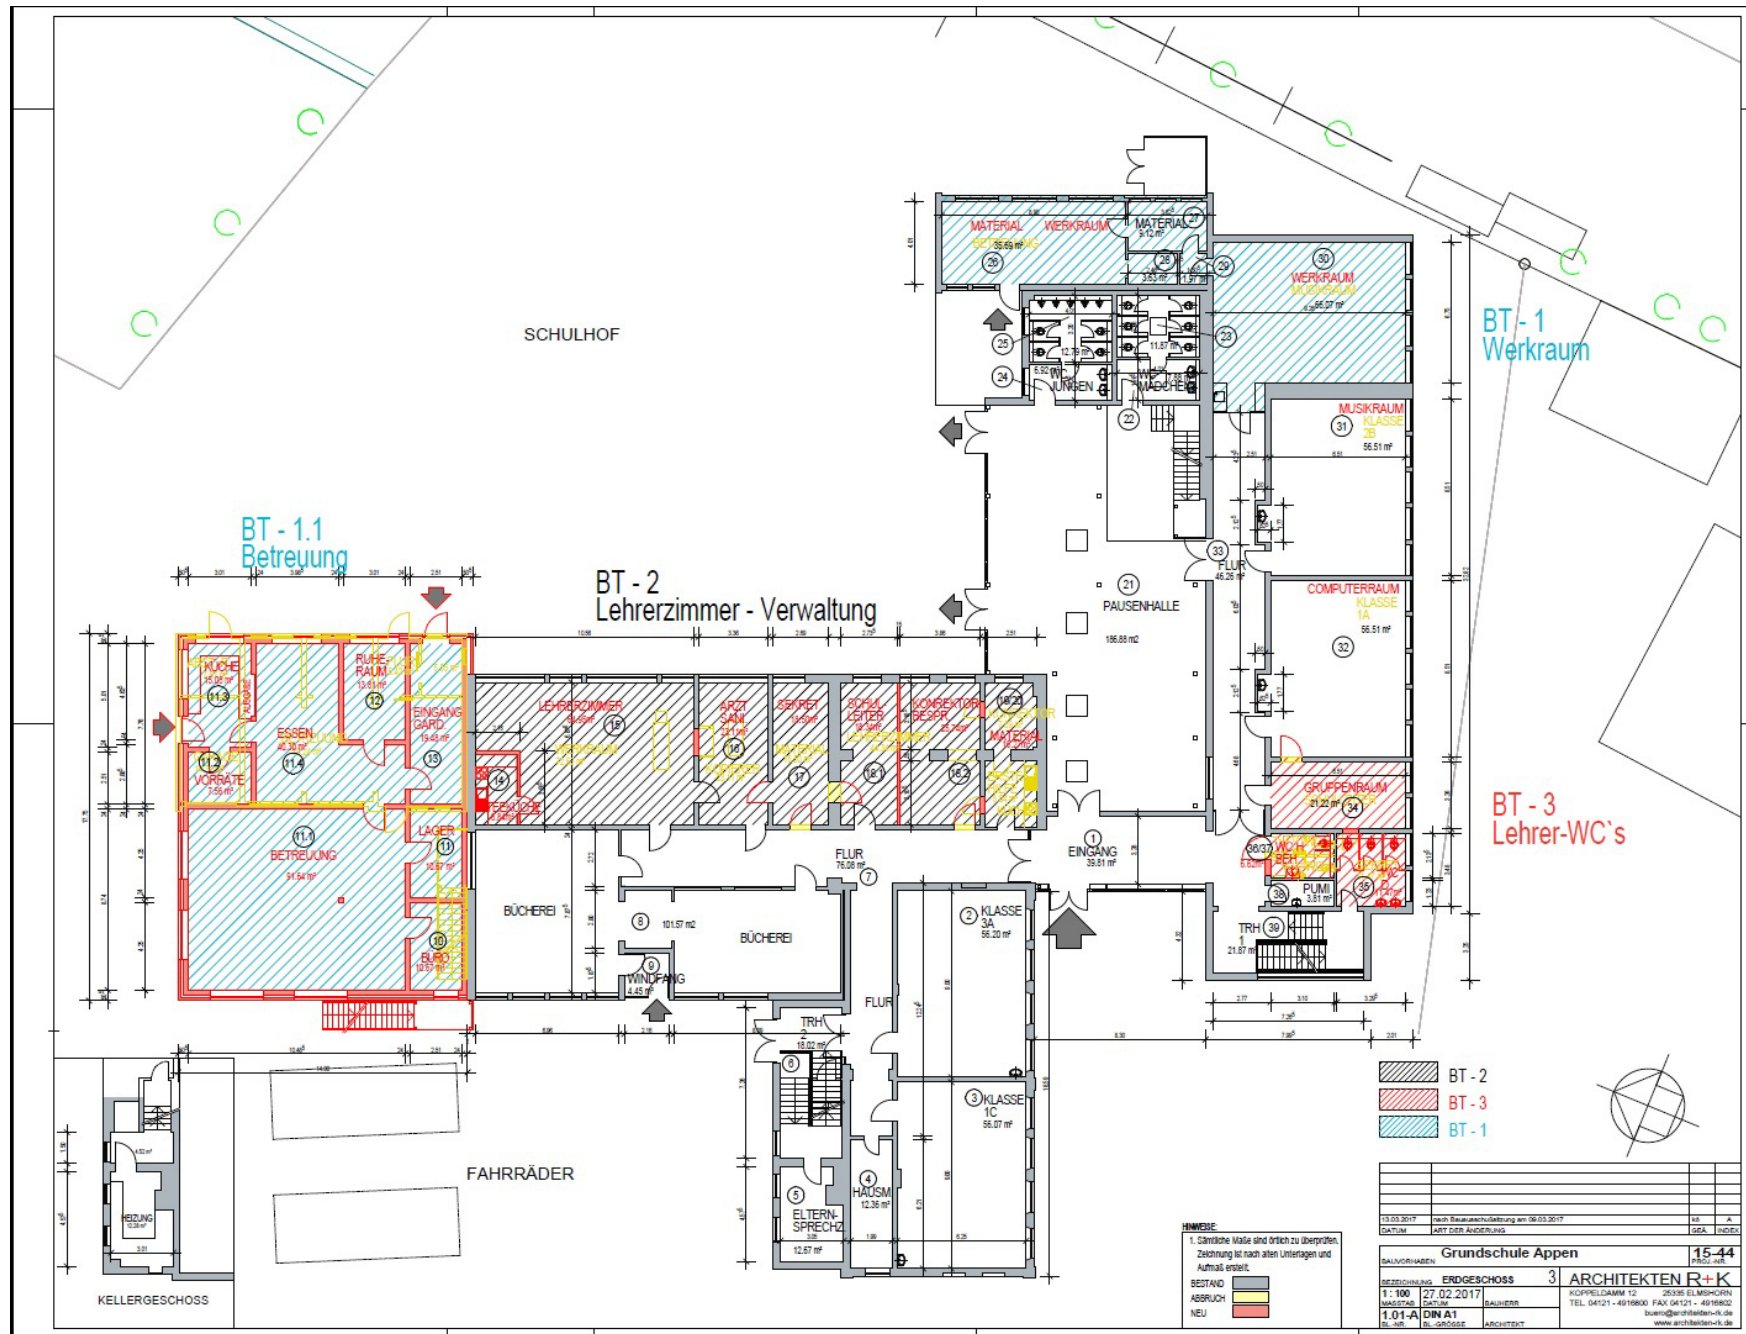

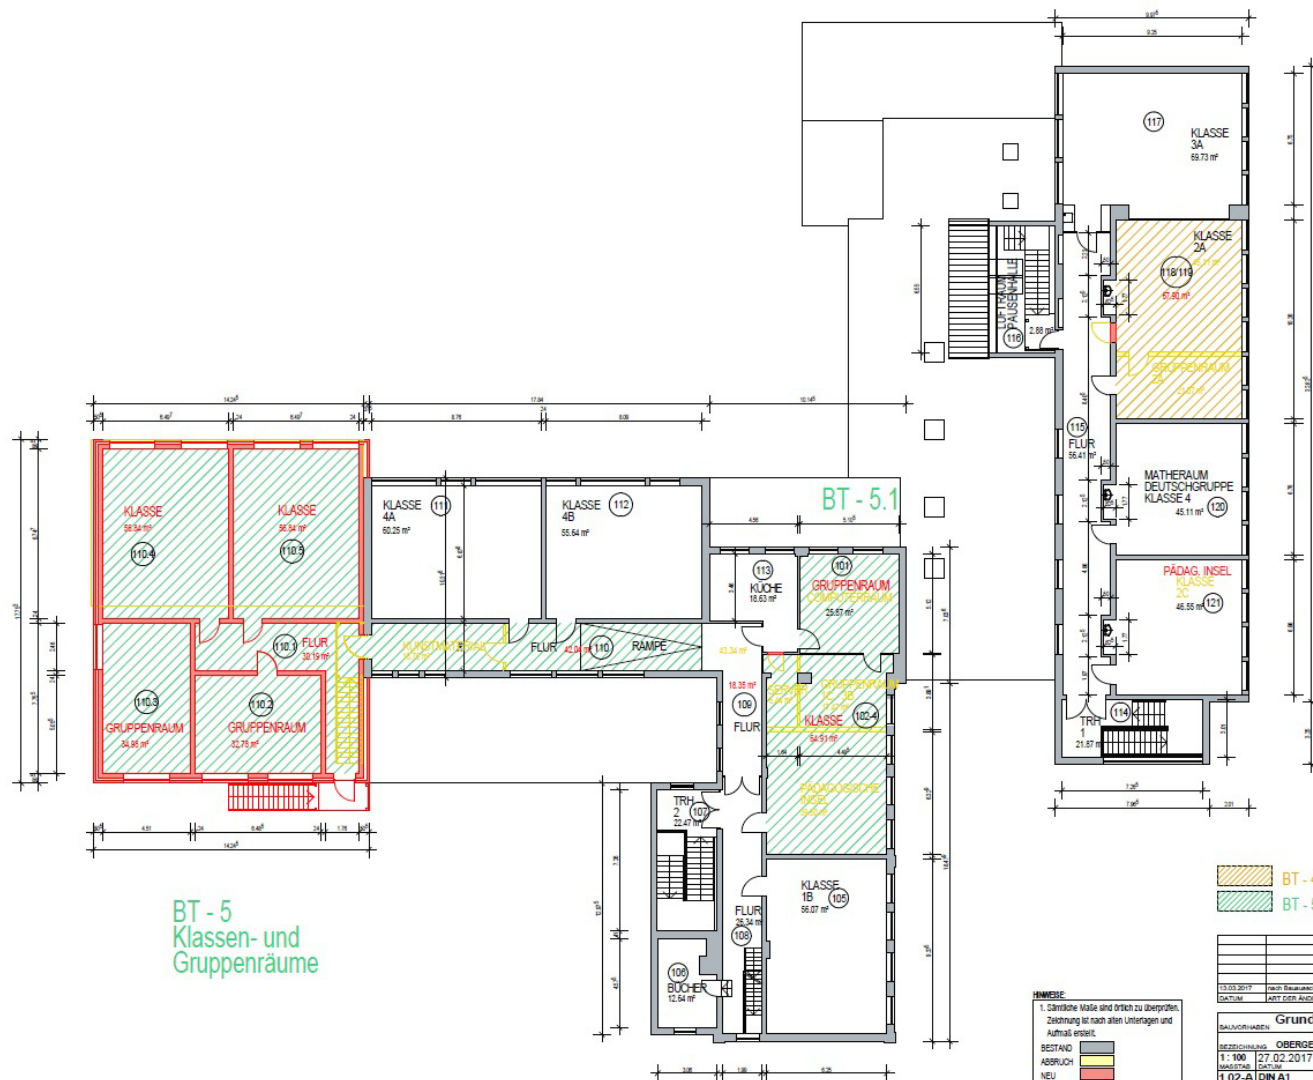

BT - 4
Klassenraum

BT - 5
Klassen- und
Gruppenräume

BT - 4
BT - 5




INHALT:
1. Darfliche Maße sind durch zu überprüfen.
Zeichnung ist nach allen Unterlagen und
Aufmaß erstellt.
BESTAND **ABBRUCH** **NEU**

13.03.2017	Zweit Bauantragstellung am 08.03.2017	SS	A
DATUM	ART DER AUSFÜHRUNG	GEA	INDEX
Grundschule Appen		15-44	PROJ. NR.
BALVORLAGE	OBERGESCHOSS	3	ARCHITEKTEN R+K
ZEICHNUNG	27.02.2017	20305 ELMHÖRCHEN	KOPFELDAHM 12
MASSSTAB	1:100	BAUHER	20305 ELMHÖRCHEN
1.02-A DIN A1	Bl. gezeichnet	abgegeben	TEIL SATZ 1 - 4011800 FAX 04121 - 4011800
BL. NR.	Bl. gezeichnet	abgegeben	buer@architekten-rk.de
			www.architekten-rk.de




SCHNITT 1-1

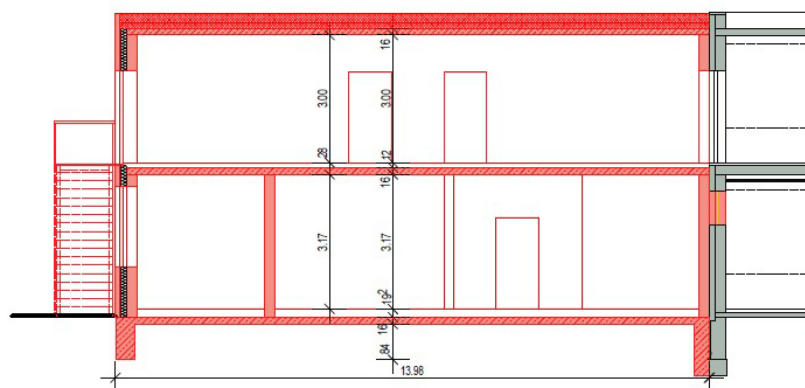

SCHNITT 2-2

DATUM	ART DER ÄNDERUNG	GEÄ.	INDEX

BAUVORHABEN		Grundschule Appen		15-44
				PROJ.-NR.
BEZEICHNUNG	Schnitte	ARCHITEKTEN R+K KOPPELDAMM 12 25335 ELMISHORN TEL. 04121 - 4916800 FAX 04121 - 4916802 buero@architekten-rk.de www.architekten-rk.de		
1 : 100	20.02.2017 kö			
MASSTAB	DATUM	BAUHERR		
1.06	DIN A3	ARCHITEKT		
BL.-NR.	BL.-GRÖSSE			

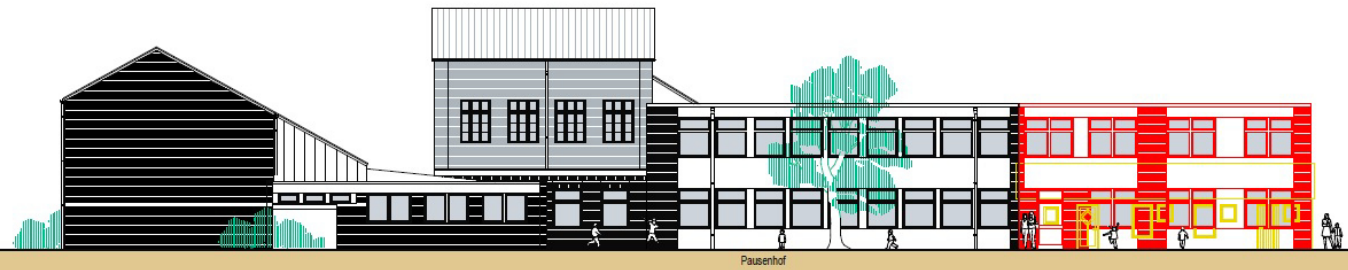


OST - ANSICHT

BT - 2
Lehrerzimmer - Verwaltung

BT - 1.1
Betreuung

BT - 5.1
Gruppen-und
Klassenraum

BT - 4
Klassenraum

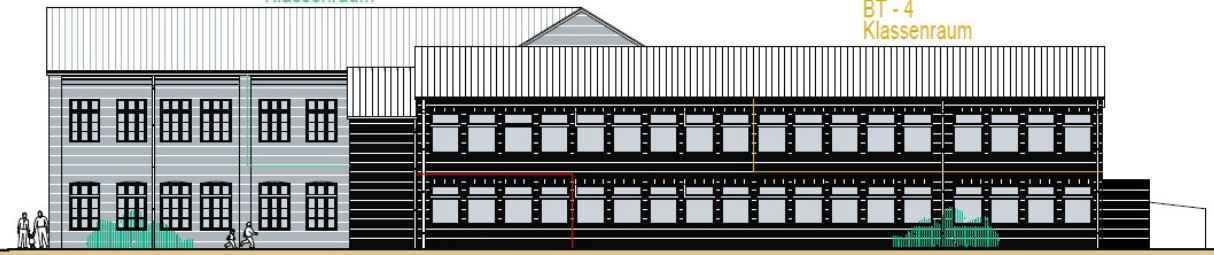

SÜD - ANSICHT

BT - 3
Lehrer-WC's

HINWEISE

1. Sämtliche Maße sind örtlich zu überprüfen.
Zeichnung ist nach alten Unterlagen und
Aufmaß erstellt.

BESTAND ☐

DATUM	ART DER ÄNDERUNG	GEÄ.	INDEX
Grundschule Appen			
BALANZFORMAREN			3 15.44
BREITENHÖHEN	Ost-Ansicht, Süd-Ansicht	ARCHITEKTEN R+K	
1:100	27.02.2017	KOPPELDAMM 12	28338 ELMSHORN
MAßSTAB	DATUM	TEL. 04121 - 4916800	FAX 04121 - 4916802
1.05.A	DIN A1	www.architekten-rk.de	
BL.-SER.	BL.-GRÖßE	ARCHITEKT	


BT - 5
Klassen- und
Gruppenräume



WEST - ANSICHT

BT - 1.1
Betreuung

BT - 5
Klassen- und
Gruppenräume

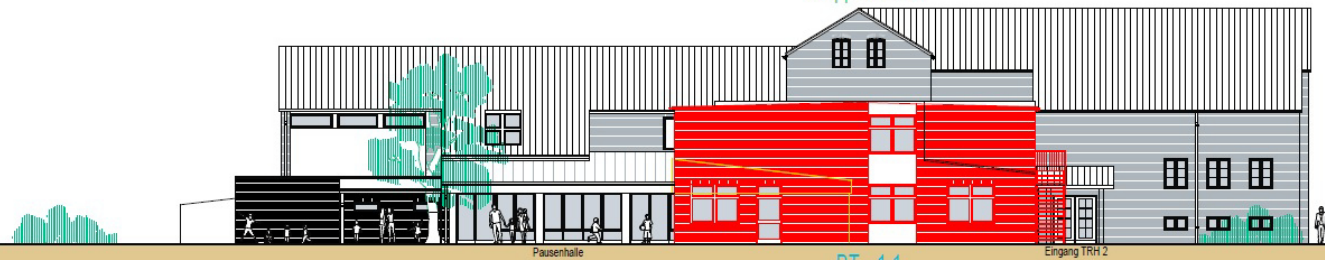

NORD - ANSICHT

HINWEISE
1. Sämtliche Maße sind örtlich zu überprüfen.
Zeichnung ist nach alten Unterlagen und
Aufmaß erstellt.
BESTAND

DATUM	ART DER ÄNDERUNG	GEÄ.	INDEX
BALUVOIRWAGEN			
Grundschule Appen			
3 15-44			
ARCHITEKTEN R+K			
KOPPELDAMM 12 35336 FLMSHORN			
TEL. 04121 - 4916800 FAX 04121 - 4916802			
buero@architekten-rk.de			
www.architekten-rk.de			

[illegible]

[illegible]