


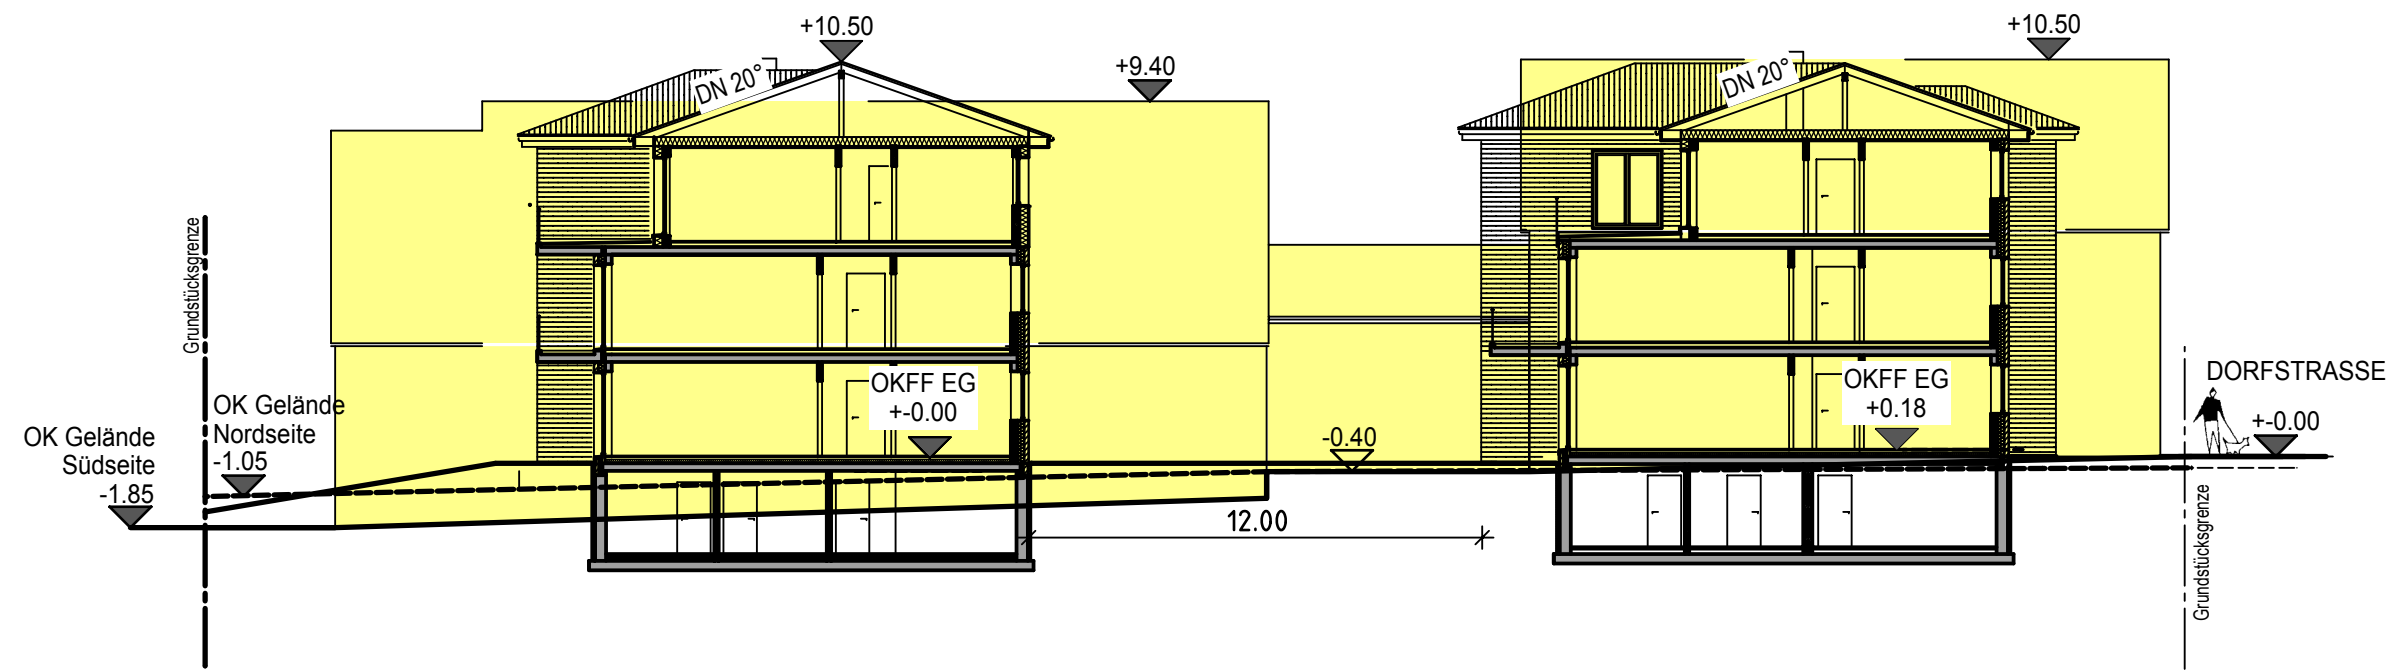

Planer	Dipl.Ing. Architektin Kitty Opitz Schulstraße 9, 22880 Wedel Fon 04103 - 84 221 Fax 04103 - 91 9265	
	Spielhagen Wohnungsbau GmbH Mühlenwuth 28a 25489 Haseldorf	
Bauherr	Neubau von 2 Mehrfamilienhäusern Dorfstraße 87 25436 Groß Nordende	
Planinhalt	Geländeschnitt	Datum 27.01.2017
		Maßstab 1: 200
		Plan-Nr. 02