

SPD-Fraktion Moorrege
Dirk Behnisch
Moorkamp 9
25436 Moorrege



An den
Bürgermeister der Gemeinde Moorrege
Herrn K.-H. Weinberg
Amtsstr. 12
25436 Moorrege

Moorrege, den 15.04.17

Anträge zur nächsten Gemeinderatssitzung

- a) Erstellung eines B-Planes für das Gebiet Alte Schule Oberglinde
- b) Erstellung eines Gemeindeentwicklungsplanes

Sehr geehrter Herr Bürgermeister Weinberg,

wir beantragen für das Gebiet „Alte Schule Oberglinde“, Flurstück 89/64, 34/25 und 34/26, zusätzlich ggf. 34/24 und 89/63 einen B-Plan aufzustellen.

Dieser Punkt soll auf der nächsten Gemeinderatssitzung behandelt werden.

Zur Begründung:

Zum Schutz der vorhandenen Bebauung, der Flora und Fauna und zur Wahrung der planerischen Rechte der Gemeinde, ist es notwendig einen Bebauungsplan zu erstellen.


Wir geben gleichfalls noch zu bedenken, die Gemeinde insgesamt zu überplanen in baulicher und ökologischer Sicht, um einen Gemeindeentwicklungsplan daraus zu erstellen.

Dies beantragen wir zur nächsten Gemeinderatssitzung mit Beratungen im Bau- und Umweltausschusssitzung und Finanzausschuss.

Die Kosten für diese Planung belaufen sich auf ca. 35.000,- € und werden vom Land mit 75% der Kosten bezuschusst.

Mit freundlichen Grüßen

Dirk Behnisch
Fraktionsvorsitzender

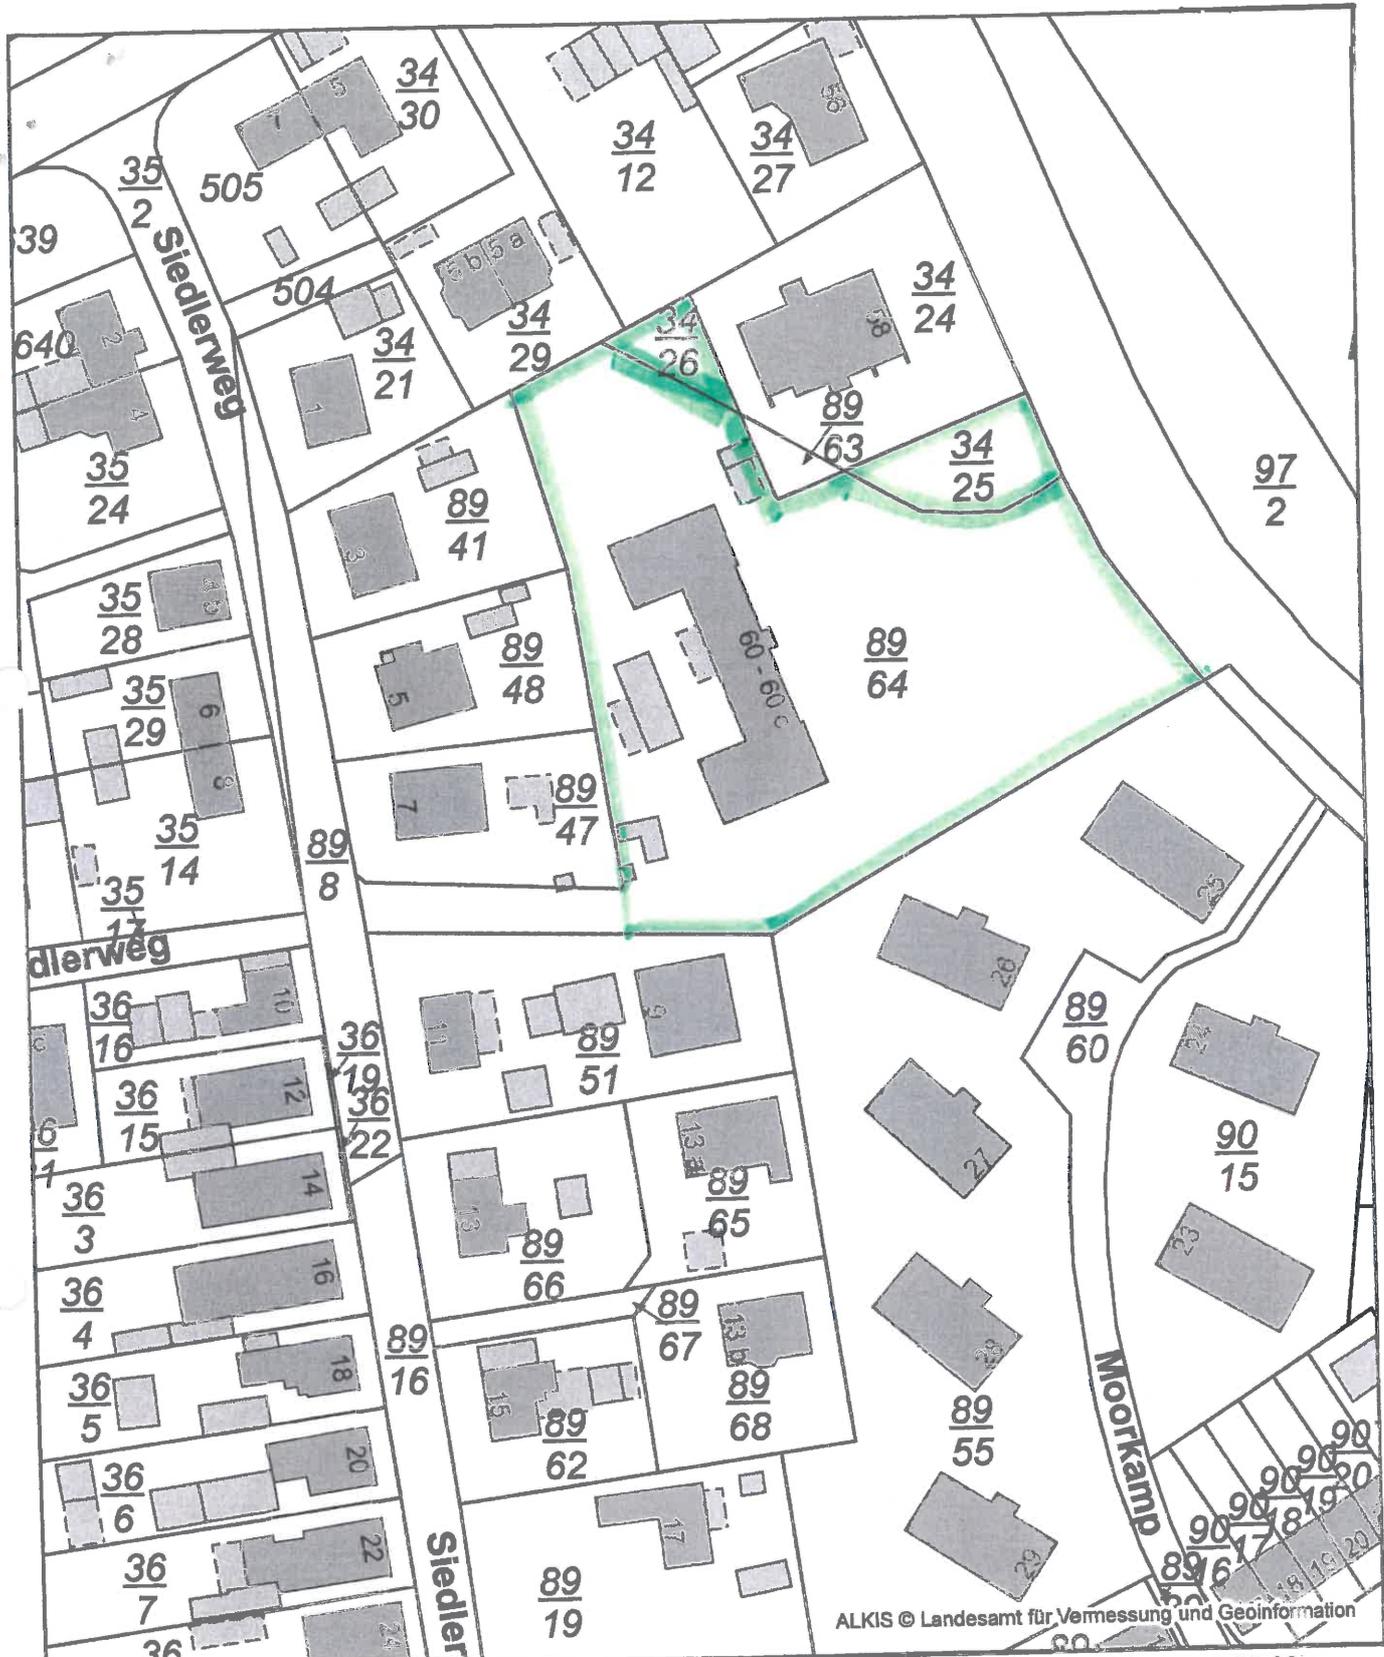

ALKIS © Landesamt für Vermessung und Geoinformation

Gemeinde Moorrege, Pinneberger Chaussee 60-60c

Erstellt für Maßstab 1:1.000
 0 40 m
 Ersteller Frau Pein
 Erstellungsdatum 16.01.2017



Amt Moorrege
 Amtsstraße 12
 25436 Moorrege



nicht amtlicher Kartenauszug

