



Gemeinde Haselau

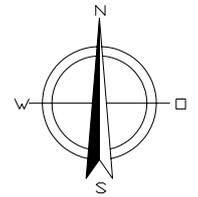

2. Änderung des Bebauungsplan Nr. 8 A

textliche Änderung für 2 Teilflächen nordwestlich und südöstlich des Burggrabens

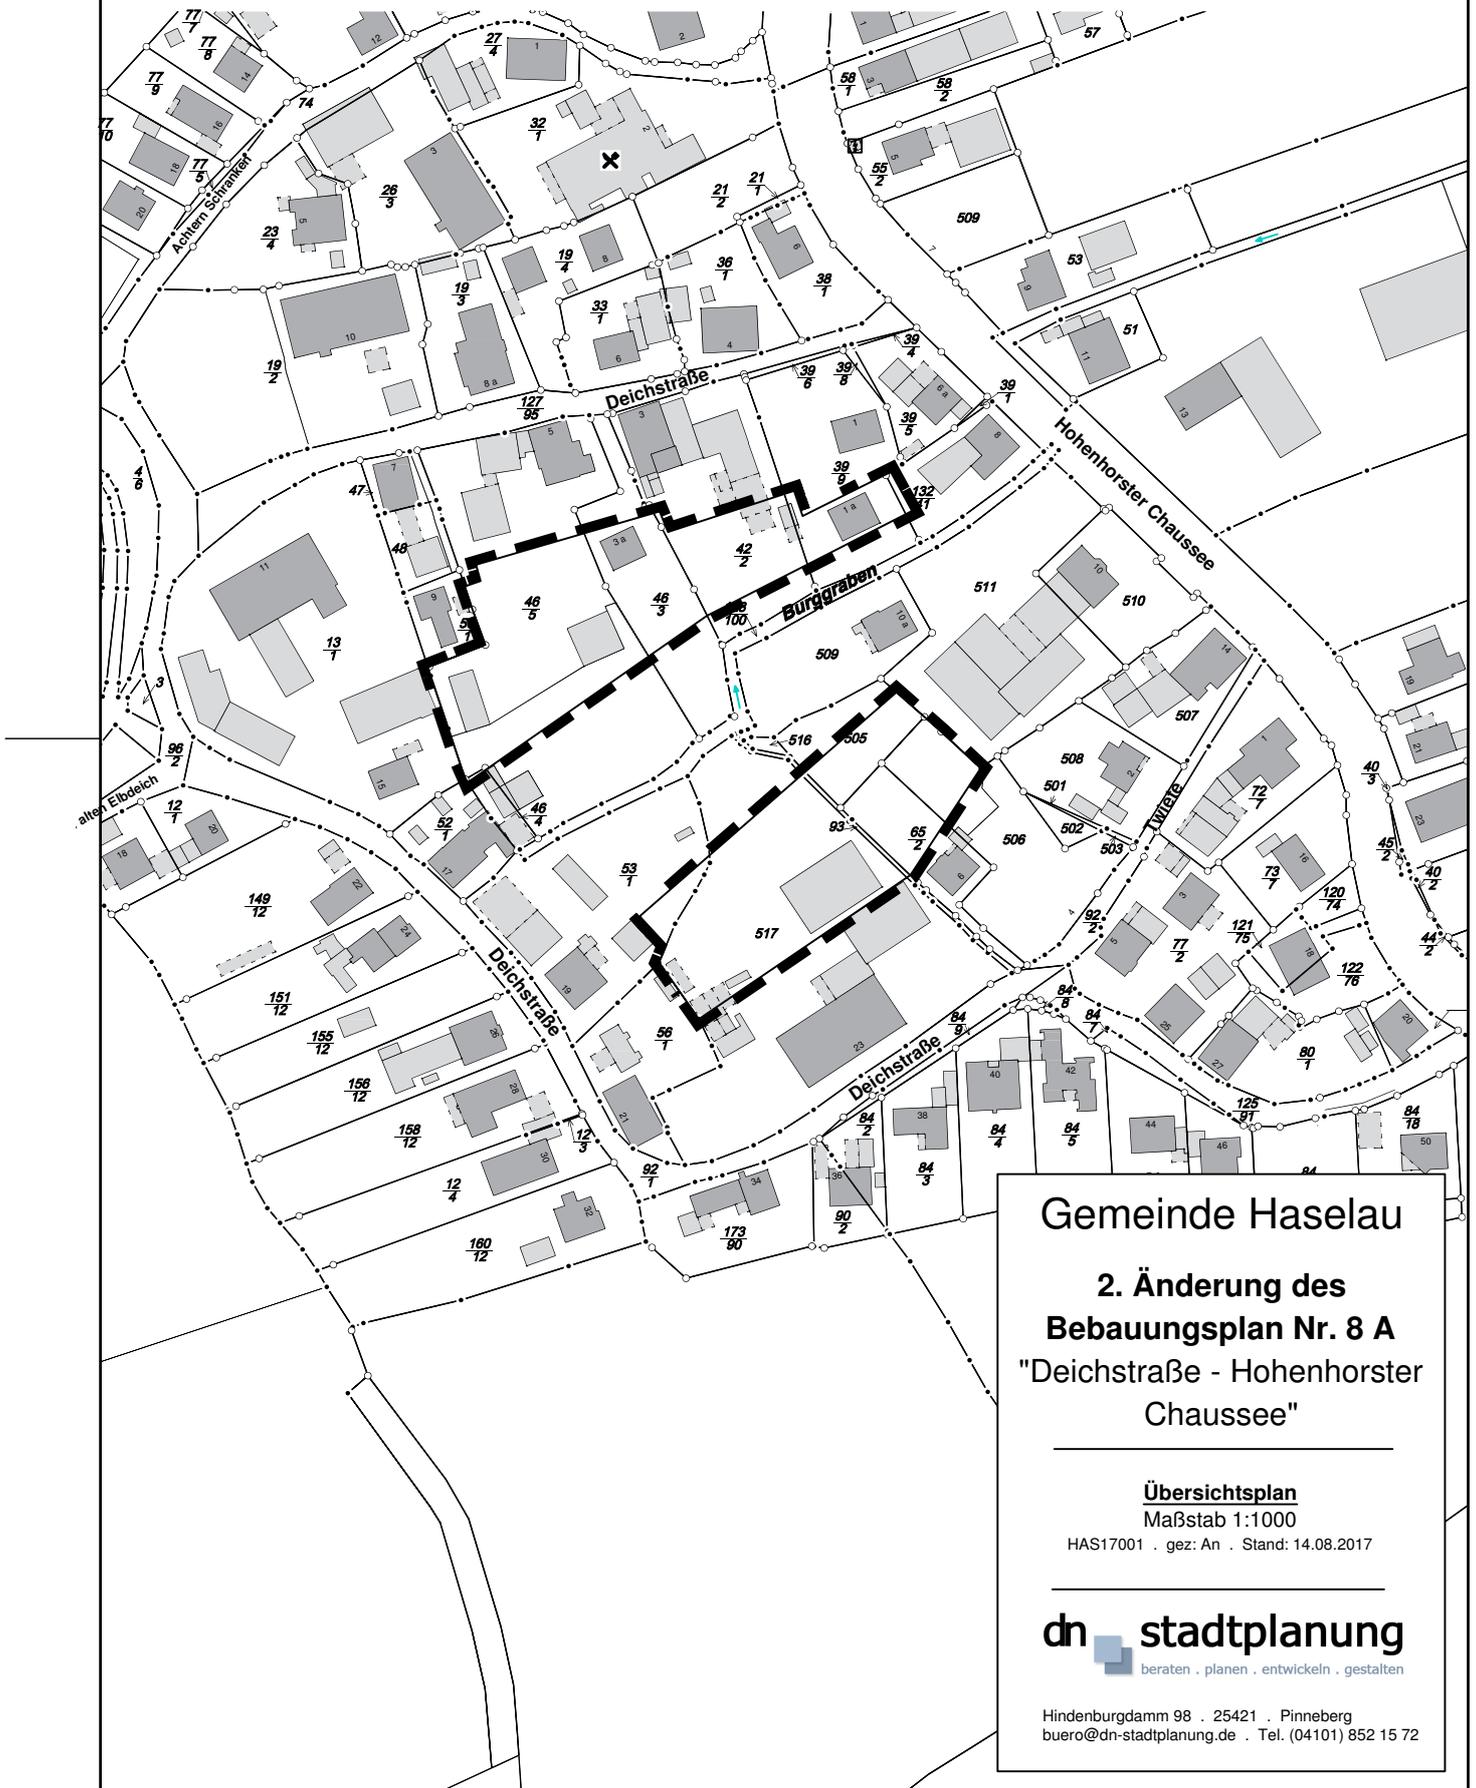

Festsetzungen gemäß § 9 Abs. 1 BauGB und BauNVO

Die textliche Festsetzung 6 des Bebauungsplanes Nr. 8A in der rechtskräften Fassung vom 03.09.1991 wird ersatzlos gestrichen.

Alle weiteren Festsetzungen des Bebauungsplanes Nr. 8A bleiben unverändert bestehen.

Aufgestellt: Barmstedt, 11.08.2017



dn.stadtplanung . GbR
Dorle Danne & Anne Nachtmann
Hindenburgdamm 98 . 25421 . Pinneberg
Tel.: 04101 852 15 72 . Fax.: 04101 852 15 73
buero@dn-stadtplanung.de
www.dn-stadtplanung.de