


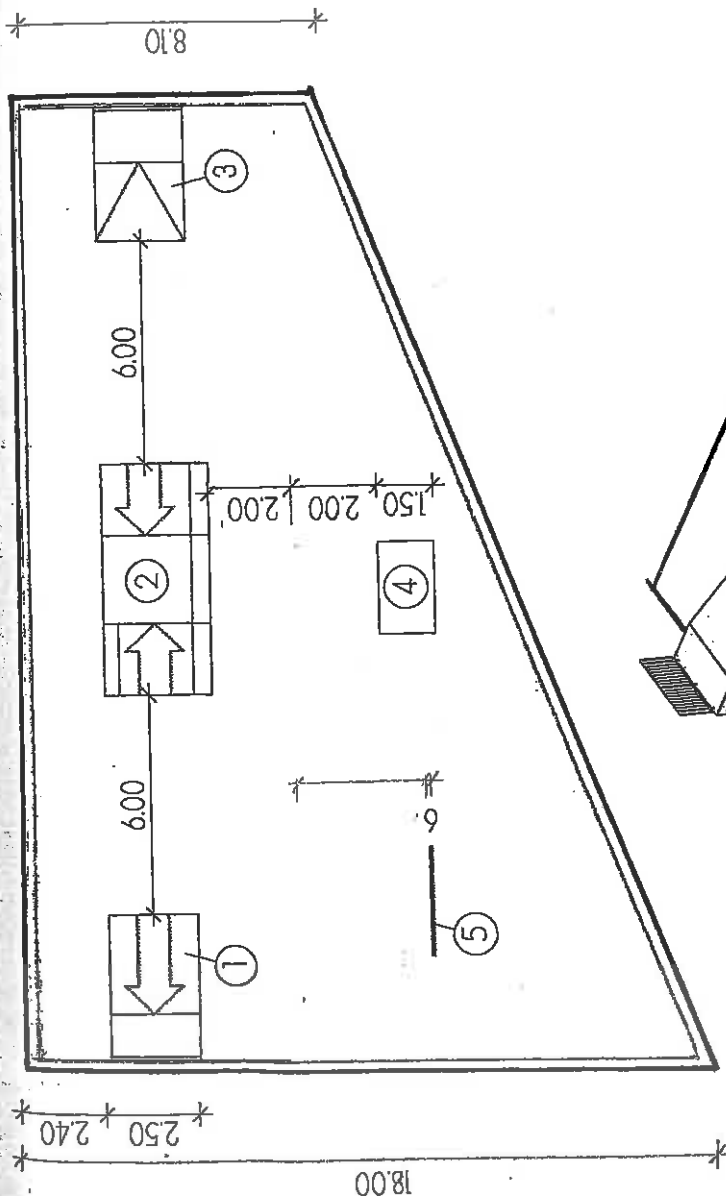

25.83



DIPLOM.-ING. JÜRGEN HACKERT
 Beratender Ingenieur f. Statik, Hoch- u. Tiefbau
 Großer Ring 32 · 25492 Heist
 Tel. 04122/81589 · Fax 04122/83509

Heist, im März 2013

Objektplanung

Bl. 130513

- | | | |
|---|-------|-----------------------|
| ① | BM198 | Bank Kingsize 20° |
| ② | GE240 | rücks. Schutzgeländer |
| ③ | SBO30 | Straight Boardbank |
| ④ | O2198 | Quarterpipe |
| ⑤ | GE240 | rücks. Schutzgeländer |
| | OB001 | Wheelie Table |
| | HR001 | Rail, l=3,00m |

Draufsicht + Ansicht	Bearb:
OBJEKT: Skate-Park	Gre
Heist	Index

Plannummer: 1	Maßstab: 1:200	Datum: 19.07.12
Angebots-Nr.: —	TB-Nr. 18	
INDEX: ART DER ÄNDERUNG	DATUM:	Bearb:
A Grundform Fläche	11.02.13	Gre
B		
C		

Diese Zeichnung ist urheberrechtlich geschützt und darf ohne unsere Genehmigung weder vervielfältigt noch auf irgendwelche Art kopiert oder Dritten zugänglich gemacht werden!

BV Gemeinde Heist
 Skateanlage
 Hamburger Straße

Gemeinde Heist
[Signature]

