



Gemeinde Haselau

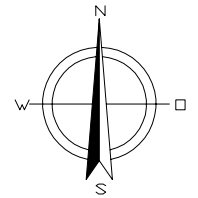

2. Änderung des Bebauungsplan Nr. 8 A

textliche Änderung für die Teilfläche nordwestlich des Burggrabens

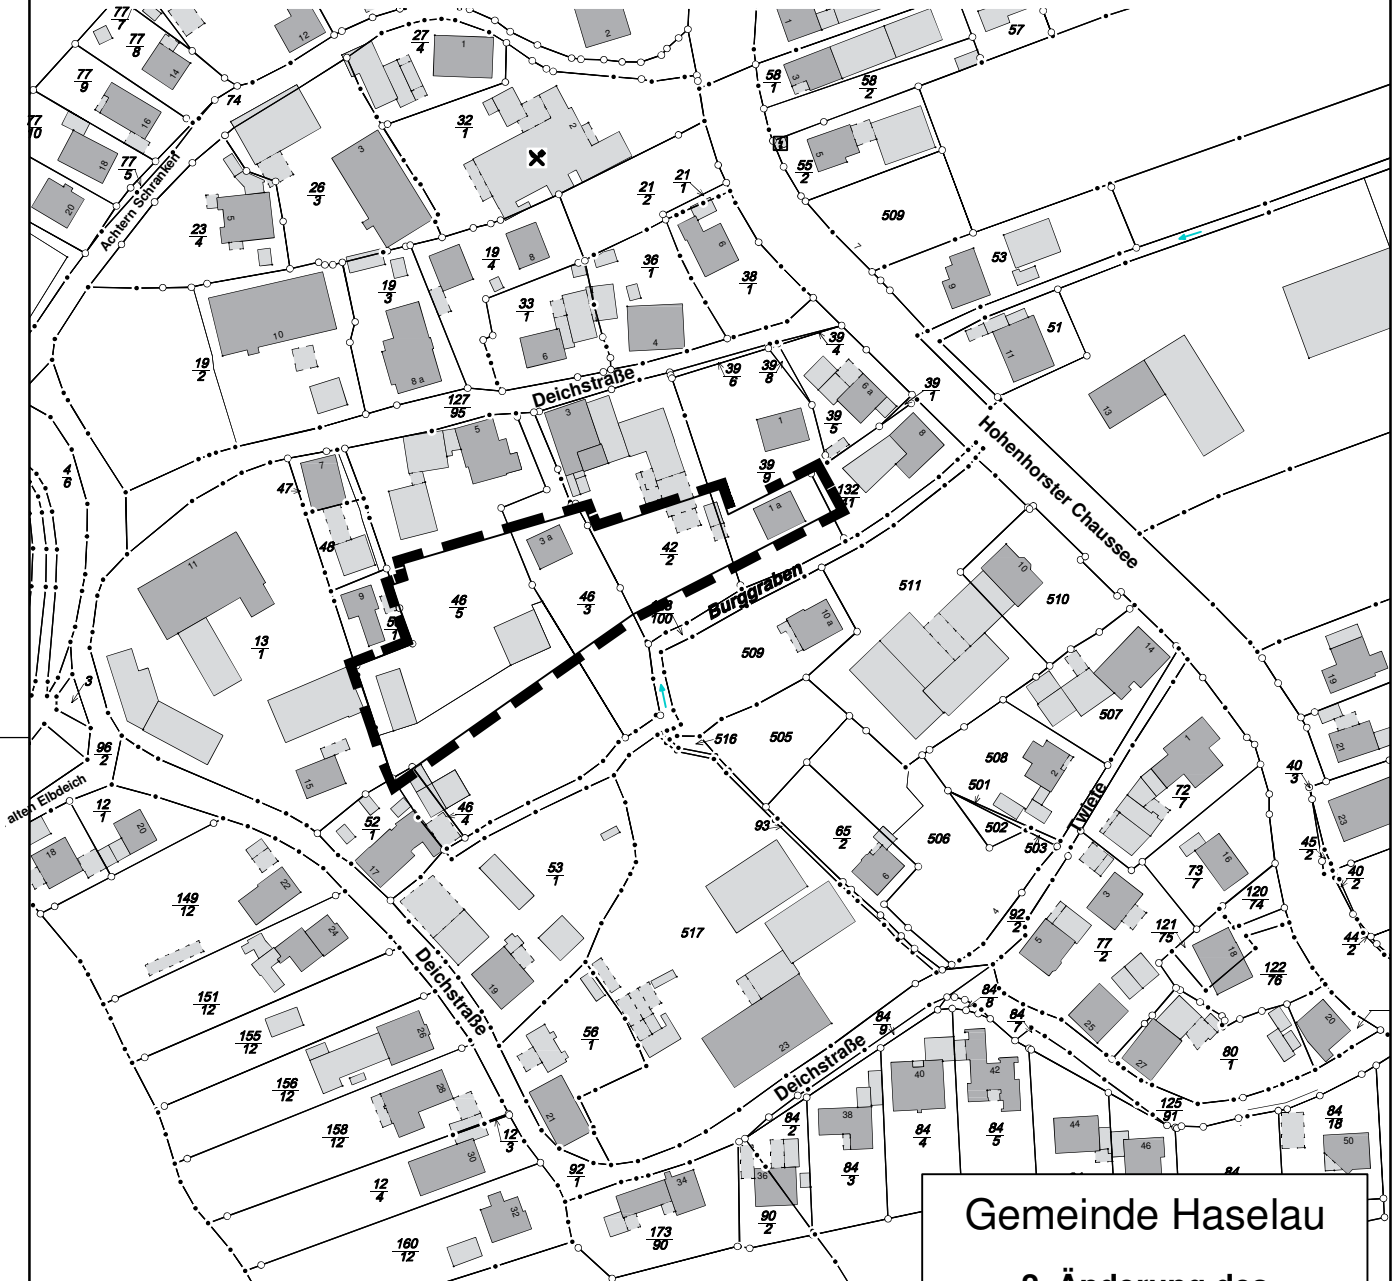

Gemeinde Haselau

**2. Änderung des
Bebauungsplan Nr. 8 A**
"Deichstraße - Hohenhorster
Chaussee"

Übersichtsplan
Maßstab 1:1000
HAS17001 . gez: An . Stand: 23.10.2017

dn stadtplanung
beraten . planen . entwickeln . gestalten

Hindenburgdamm 98 . 25421 . Pinneberg
buero@dn-stadtplanung.de . Tel. (04101) 852 15 72

Festsetzungen gemäß § 9 Abs. 1 BauGB und BauNVO

Die textliche Festsetzung Nr. 6 des Bebauungsplanes Nr. 8A in der rechtskräftigen Fassung vom 03.09.1991 wird für den Geltungsbereich der 2. Änderung ersatzlos gestrichen.

Alle weiteren Festsetzungen des Bebauungsplanes Nr. 8A bleiben unverändert bestehen.

Aufgestellt: Pinneberg, 23.10.2017



dn.stadtplanung . GbR
Dorle Danne & Anne Nachtmann
Hindenburgdamm 98 . 25421 . Pinneberg
Tel.: 04101 852 15 72 . Fax.: 04101 852 15 73
buero@dn-stadtplanung.de
www.dn-stadtplanung.de