




Zeichenerklärung

- Gemeindegrenze
- Flurstück
- Verkehrsfläche
- Zu versorgendes Gebäude (weiss)
- Versorgtes Gebäude (grau)
- Sonstiges Gebäude
- Backbone
- Netztrasse
- POP
- ▲ Verteilerstandort

Übersichtskarte M 1:50.000

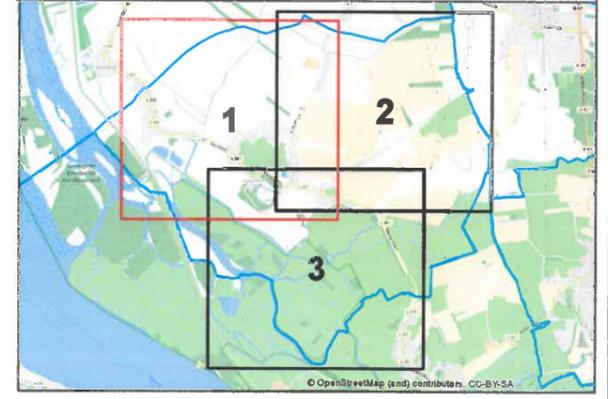


GR2PC <small>Greve & Robbe Projekt Consulting Beratende Ingenieure mbH</small>	GR2PC GmbH Am Sender 17 25742 Weimödtel 04838/ 13 00 info@gr2pc.de	GIS-Bearbeitung: Ingenieurgemeinschaft Reese + Wulff GmbH Elmshorn
--	---	--

Zweckverband Breitband Marsch und Geest	bearb.	gez.	gepr.
	Vorentwurf	Schröder	Kröhnert
Bauvorhaben: Planung eines flächendeckenden, passiven Breitband-Netzes im Verbandsgebiet des Zweckverbandes Breitband Marsch und Geest, Kreis Pinneberg	Planinhalt: Netzplan Gemeinde Haseldorf		
	Maßstab: 1:5.000		
	bearbeitet: Elmshorn, den 18.10.2017	Projekt-Nr.: 17017	Anlage: 1

Bezugssystem / Abbildungssystem:
ETRS 1989 UTM Zone N32
 Kartengrundlage:
 © GeoBase-DEALVermGeo SH
 (www.LVermGeoSH.schleswig-holstein.de)


C:\17017\APRK_MDD\Entwurf_171018\NP_Haseldorf_6000_A2_171018.mxd / Datum: 18.10.2017 / Uhrzeit: 15:14:30



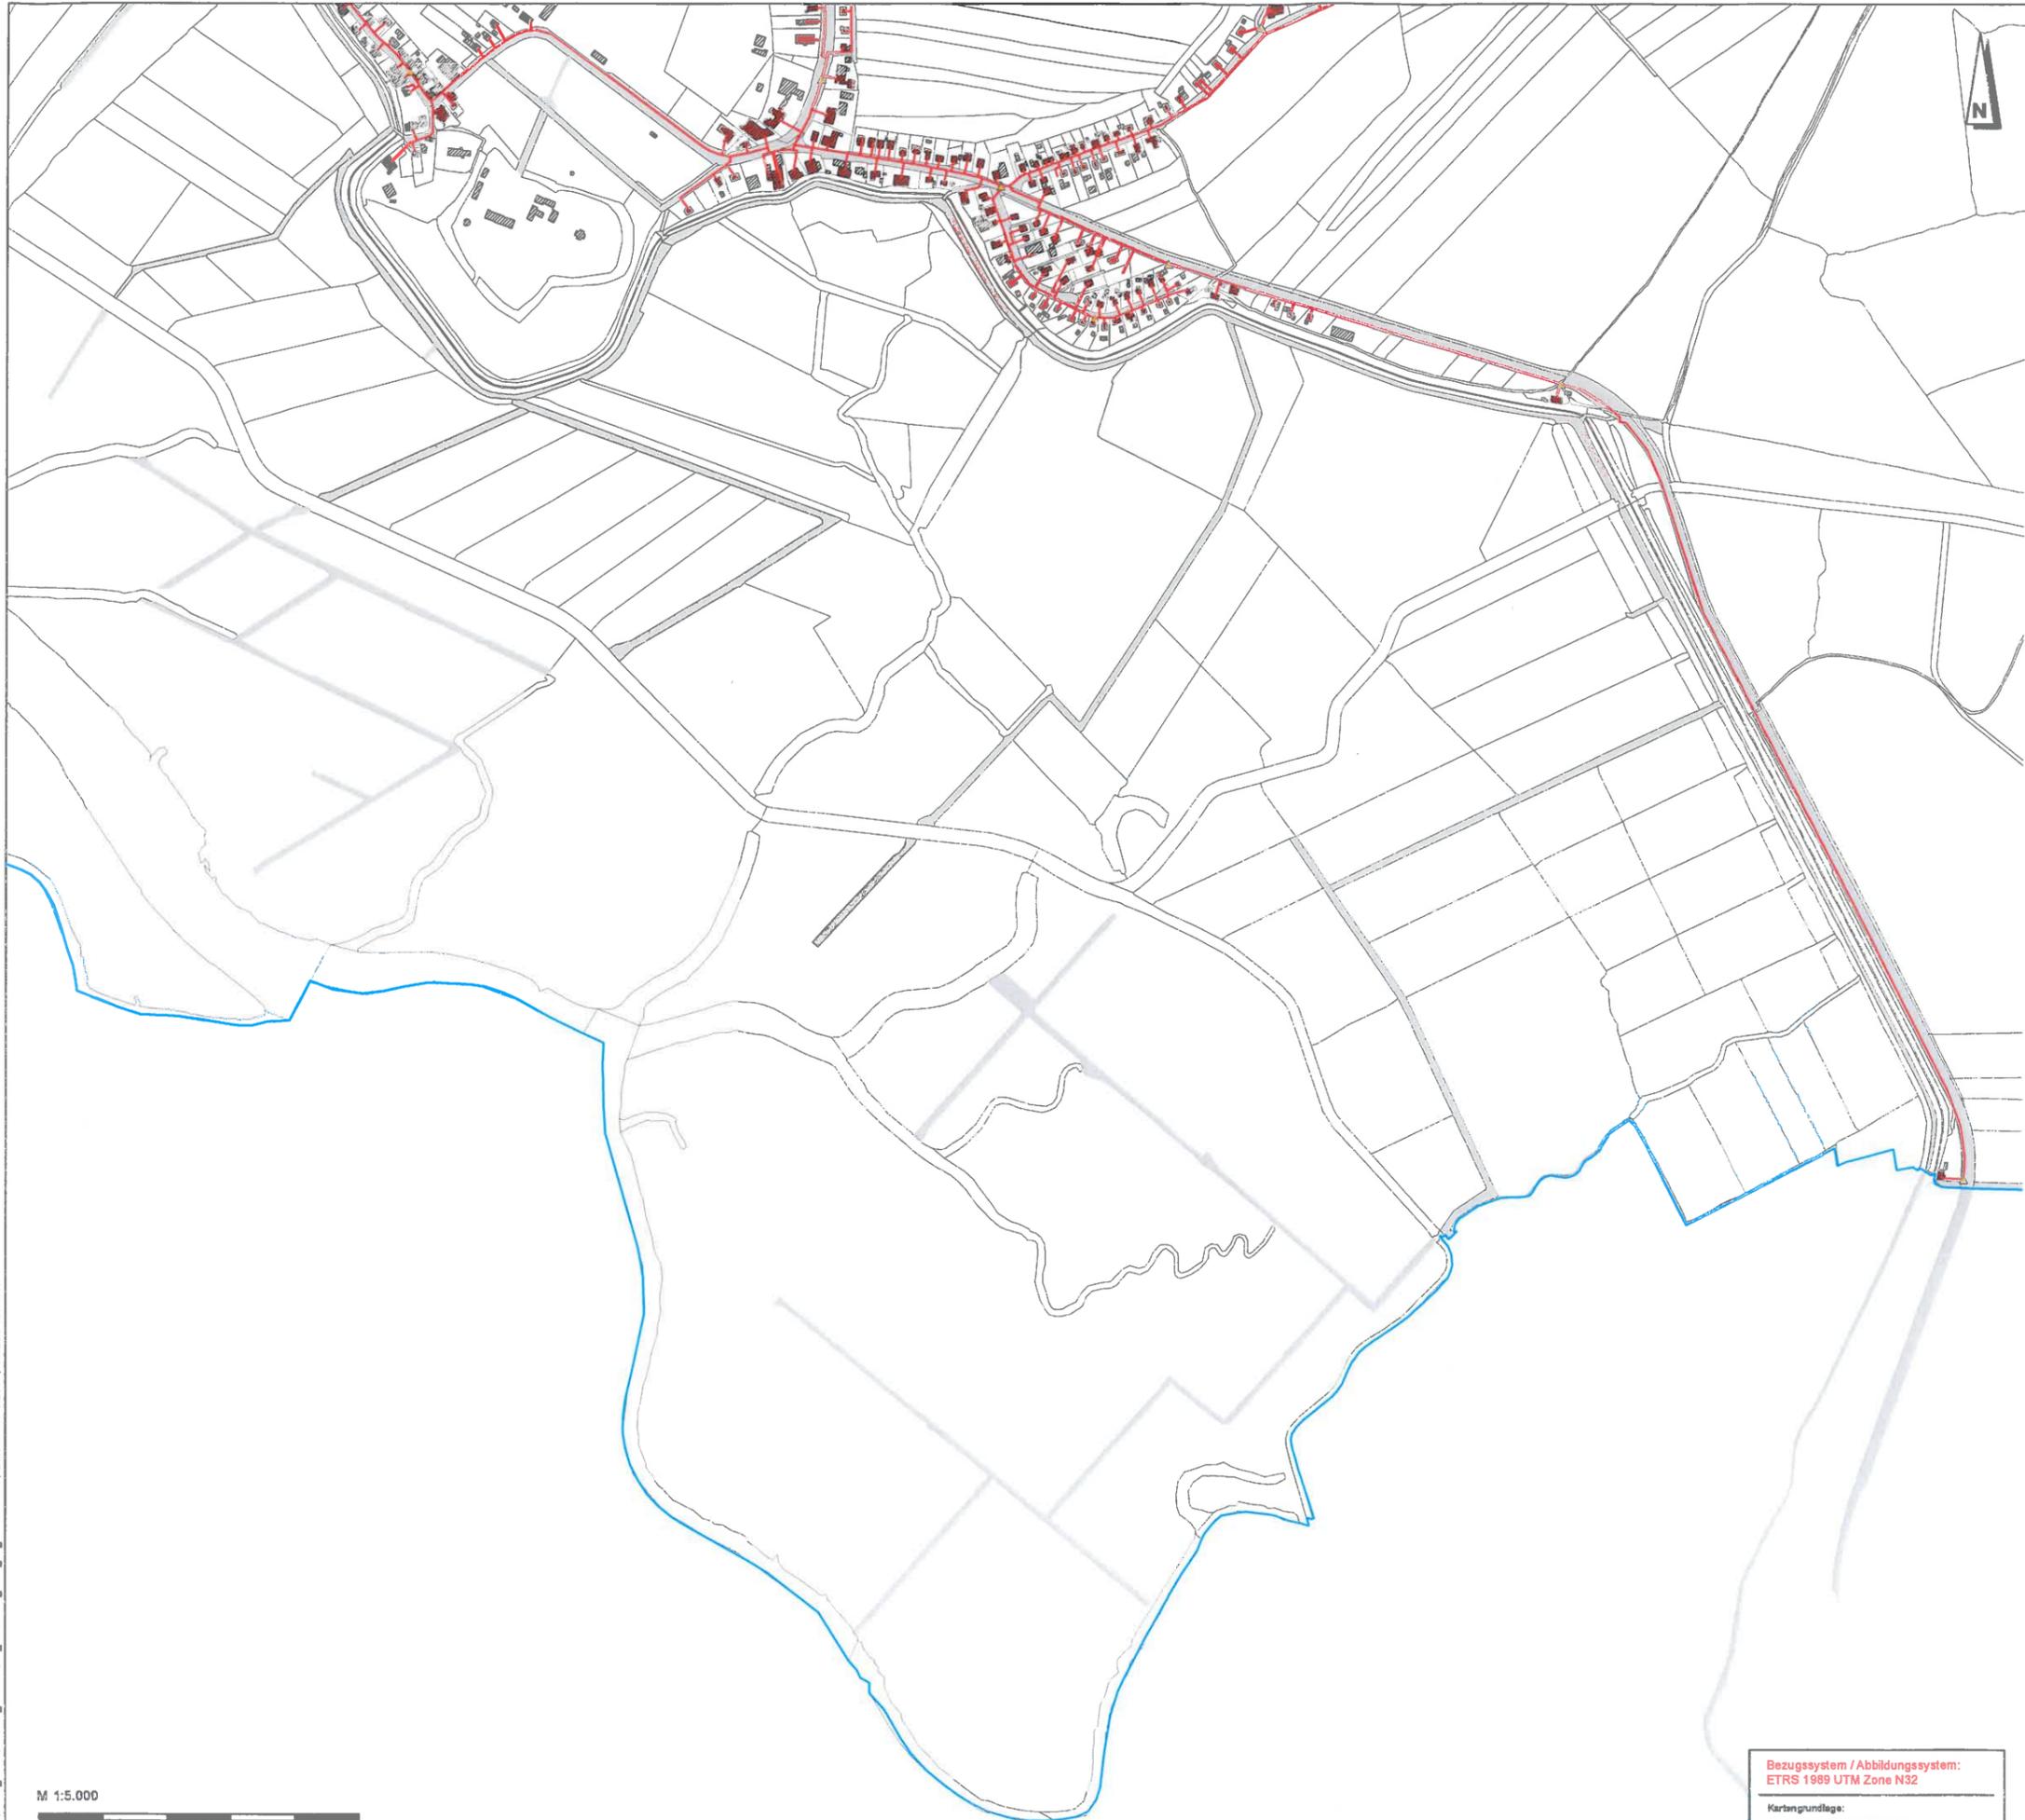

Zeichenerklärung

- Gemeindegrenze
- Flurstück
- Verkehrsfläche
- Zu versorgendes Gebäude (weiss)
- Versorgtes Gebäude (grau)
- Sonstiges Gebäude
- Backbone
- Netztrasse
- POP
- △ Verteilerstandort

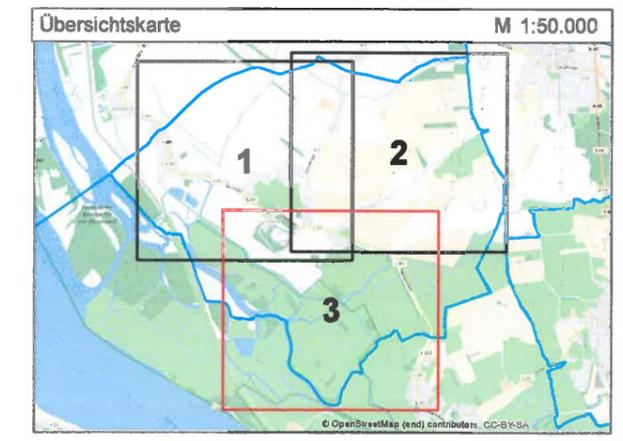


GR2PC <small>Greve & Rabe Projekt Consulting Beratende Ingenieure mbH</small>	GR2PC GmbH Am Sandbar 17 25782 Weinsbüttel 04838/ 13 00 info@gr2pc.de	GIS-Bearbeitung: Ingenieurgesellschaft Reese + Wulff GmbH Elmshorn
---	--	--

Zweckverband Breitband Marsch und Geest	bearb.	gez.	gepr.
	Vorentwurf	Schröder	Kröhnert
Bauvorhaben: Planung eines flächendeckenden, passiven Breitband-Netzes im Verbandsgebiet des Zweckverbandes Breitband Marsch und Geest, Kreis Pinneberg	Planinhalt: Netzplan Gemeinde Haseldorf		
	Maßstab: 1:5.000		
bearbeitet: Elmshorn, den 18.10.2017	Projekt-Nr.: 17017		
	Anlage: 1		
	Blatt-Nr.: 3		

Bezugssystem / Abbildungssystem:
 ETRS 1989 UTM Zone N32
 Kartengrundlage:
 © GeoBasis-DEAL/VermGeo SH
 (www.LVermGeoSH.schleswig-holstein.de)




Q:\1701\APRX_MXD\Entwurf_171018\NP_Haseldorf_5000_A2_171018.mxd / Datum: 18.10.2017 / Uhrzeit: 16:14:43

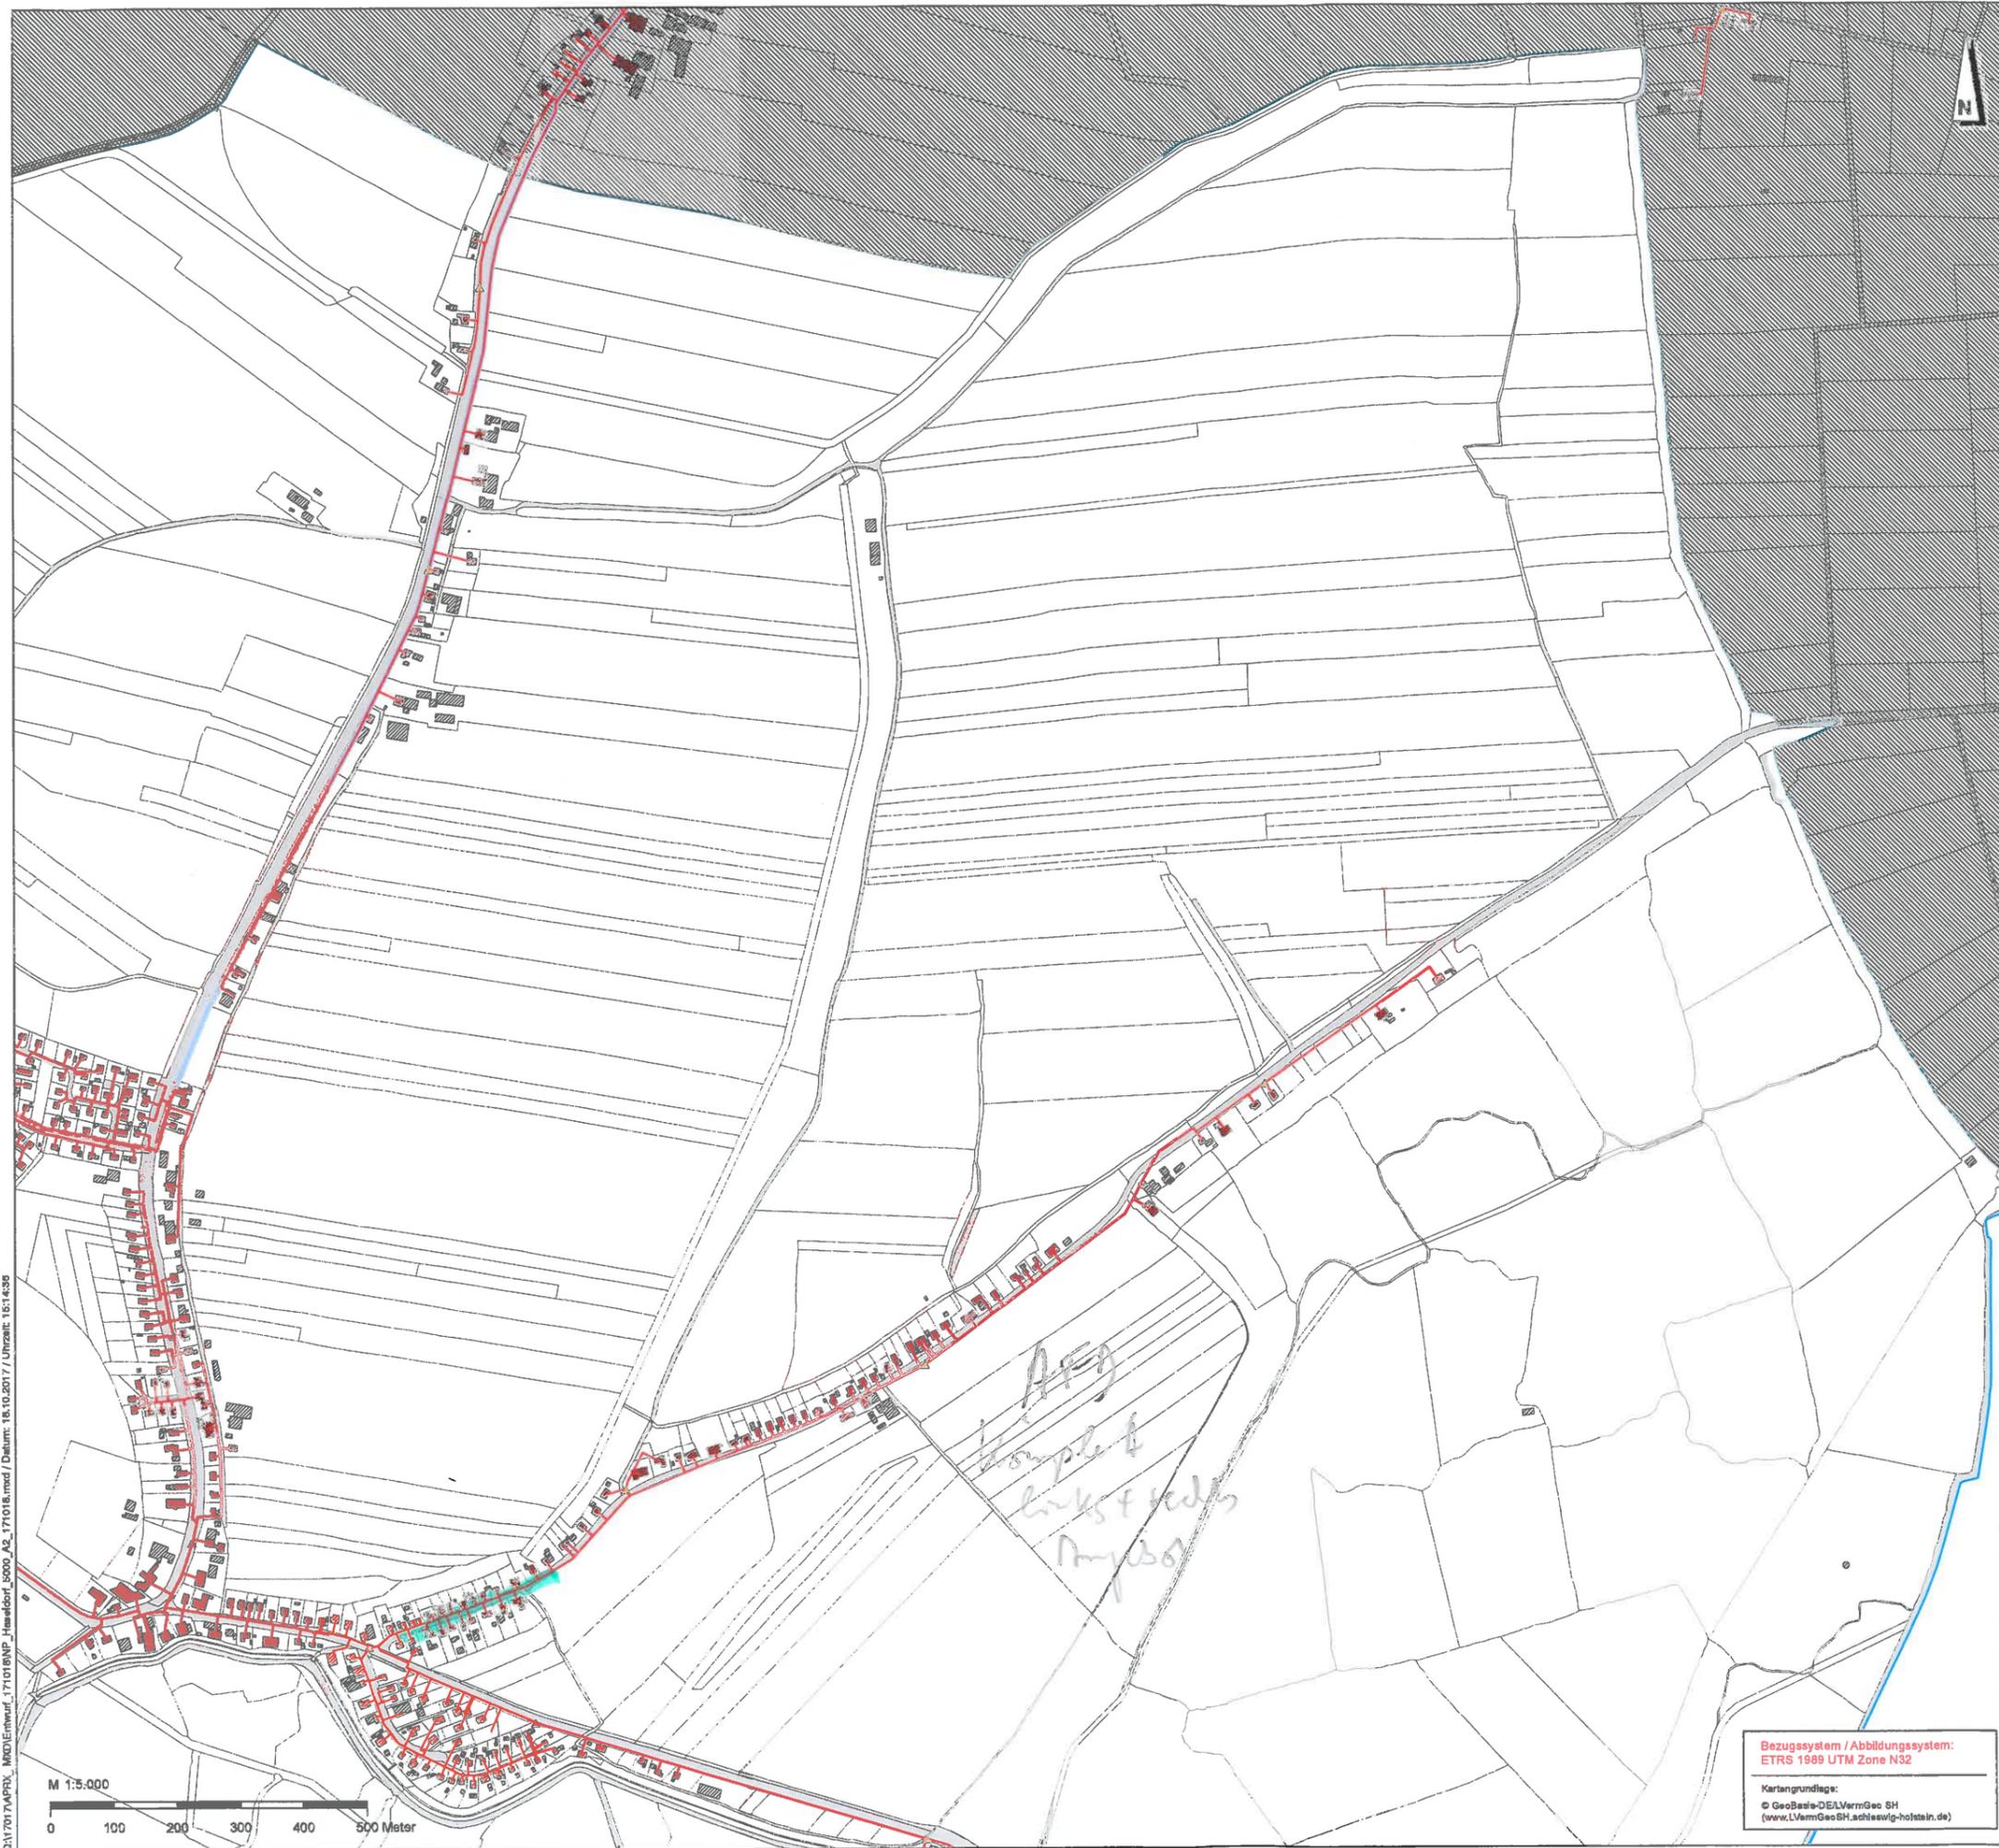

Zeichenerklärung

- Gemeindegrenze
- Flurstück
- Verkehrsfläche
- Zu versorgendes Gebäude (weiss)
- Sonstiges Gebäude
- Backbone
- Netzbrasse
- POP
- ▲ Verteilerstandort

Übersichtskarte M 1:50.000

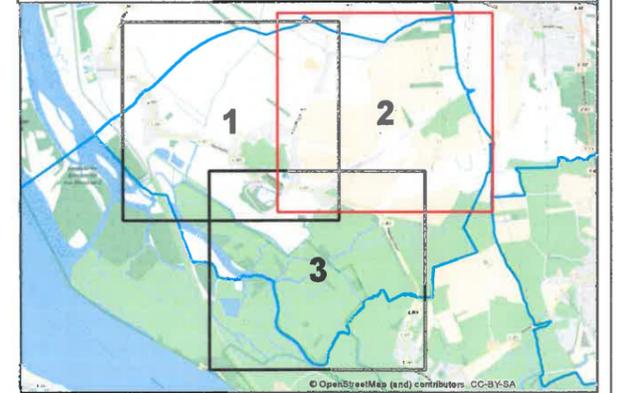

C:\70174\PROJ_MXD\Entwurf_171018NP_Haseldorf_5000_A2_171018.mxd / Datum: 18.10.2017 / Uhrzeit: 15:14:35



Bezugssystem / Abbildungssystem:
ETRS 1989 UTM Zone N32

Kartengrundlage:
© GeoBasis-DE/LVermGeo SH
(www.LVermGeoSH.schleswig-holstein.de)

GR²PC <small>Greve & Rebe Projekt Consulting Bremische Ingenieure AG</small>	GR2PC GmbH Am Sender 17 25782 Wehmbüttel 04836/ 13 00 info@gr2pc.de	GIS-Bearbeitung: Ingenieurgesellschaft Reese + Wulff GmbH Elmshorn
---	---	---

Zweckverband Breitband Marsch und Geest	bearb.	gez.	gepr.	
	Vorentwurf	Schröder	Kröhnert	Greve
	Entwurf			
Bauvorhaben: Planung eines flächendeckenden, passiven Breitband-Netzes im Verbandsgebiet des Zweckverbandes Breitband Marsch und Geest, Kreis Pinneberg	Planinhalt: Netzplan Gemeinde Haseldorf Maßstab: 1:5.000			
bearbeitet: Elmshorn, den 18.10.2017	Projekt-Nr.: 17017 Anlage: 1 Blatt-Nr.: 2			