
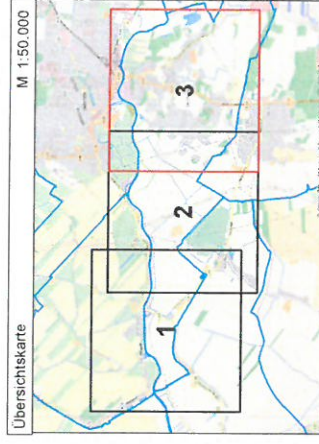


Zeichenerklärung

- Gemeindegrenze
- Flurstück
- Verkeiskarte
- Zu versorgendes Gebäude (weiss)
- Versorgtes Gebäude (grau)
- Versorgtes Gebäude (schwarz)
- Durch Zweckverband versorgtes Gebäude
- Sonstiges Gebäude
- Buchstabe
- Nutzklasse
- POP
- Verteilerstandort

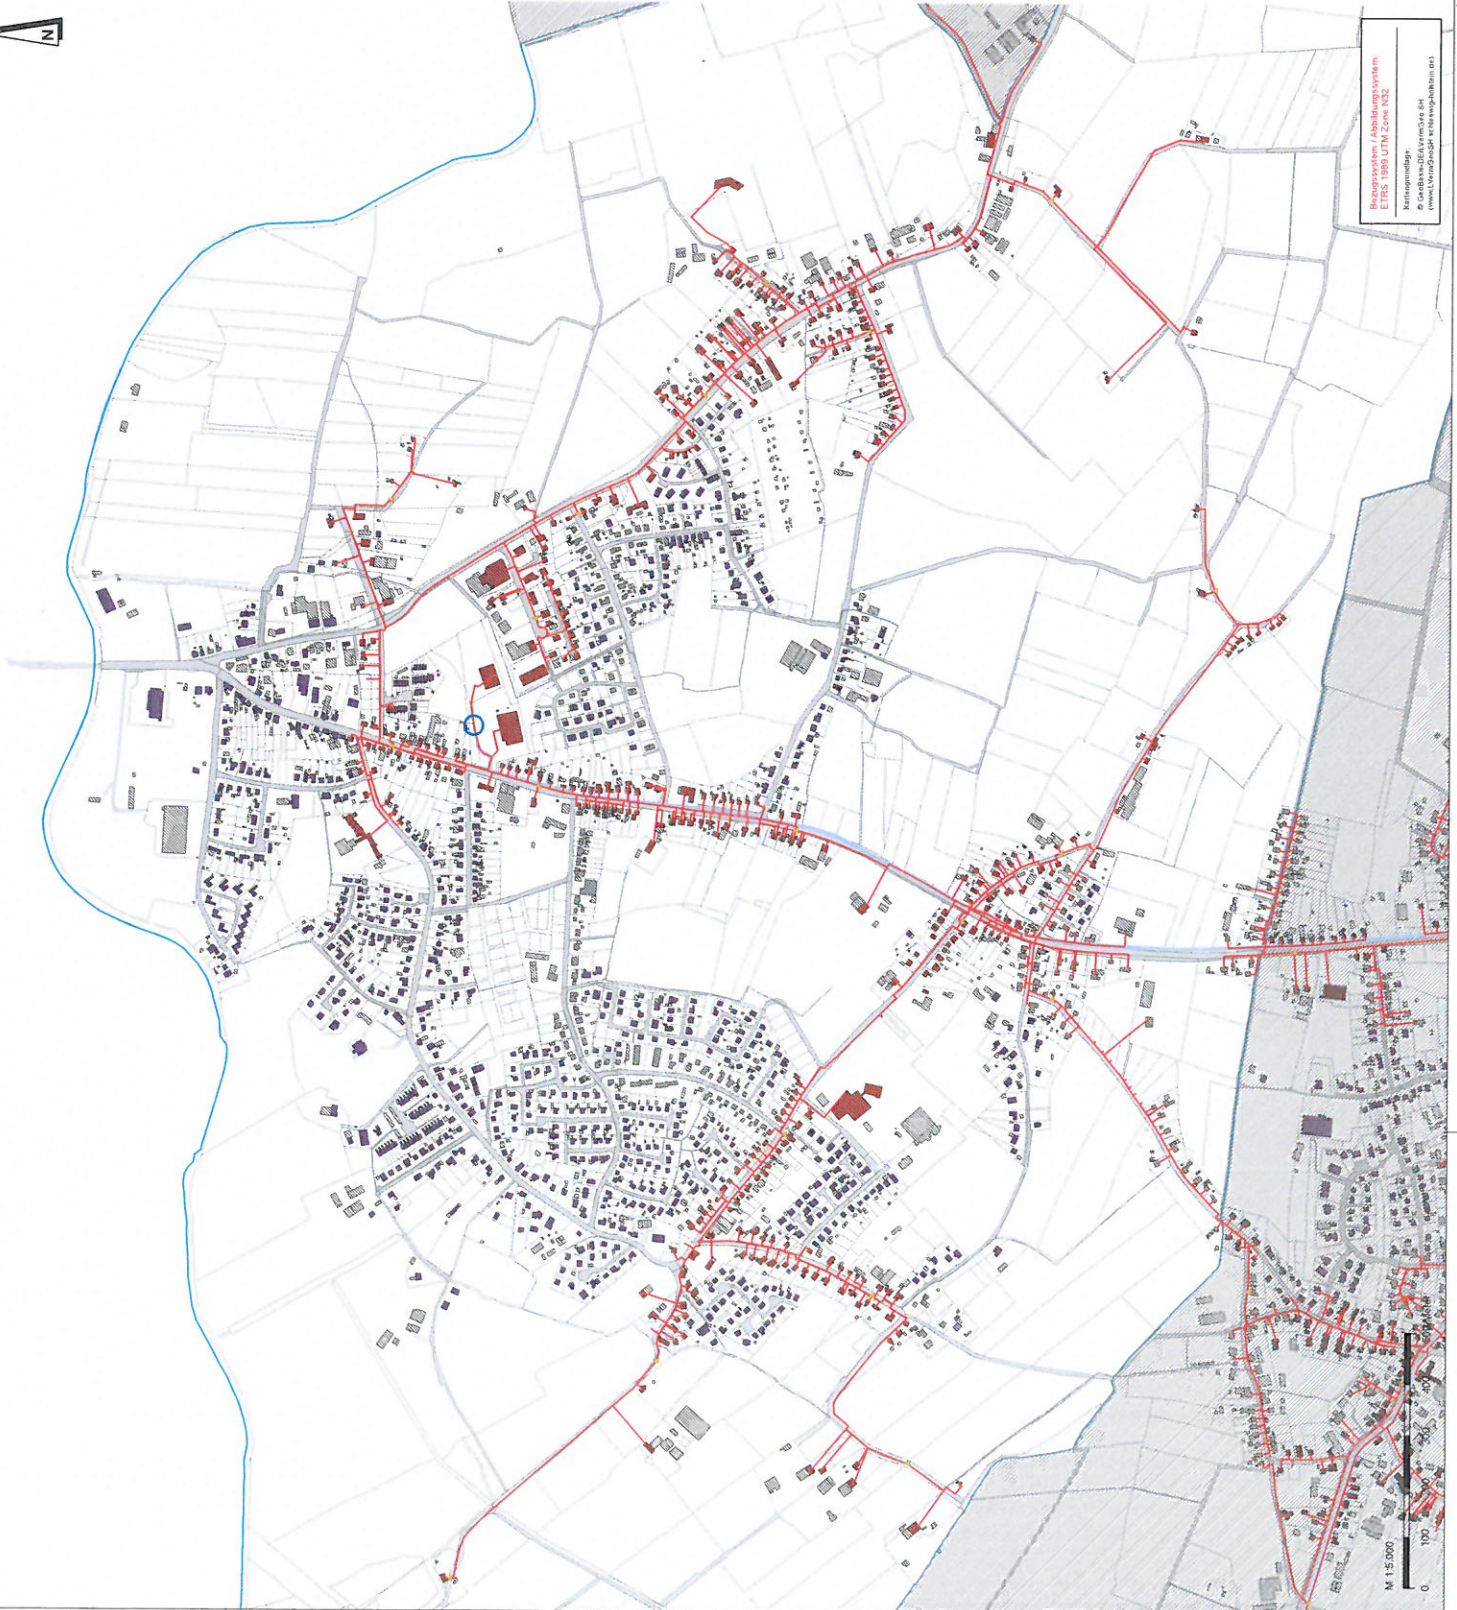

GRPC GmbH
 315-10000
 315-10000
 315-10000
 315-10000

Zweckverband Breilband Marsch und Geest		beinh.	gep.	gep.
Planstufen		Vorstudie	Schließen	Klient
Planung eines flächendeckenden Planungsgebietes im Verbandsgebiet des Zweckverbandes Breilband Marsch und Geest, Kreis Pinneberg		Entwurf		
Netzplan				
Maststab		1:5.000		
Projekt-Nr.		17017		
Anlage		1		
Blatt-Nr.		3		

Netzplan
 ETRIS 1990 UTM Zone 43Q
 Datum: 26.10.2017
 Projekt-Nr.: 17017
 Anlage: 1
 Blatt-Nr.: 3