



Draufsicht Bestand

Maßstab 1:50

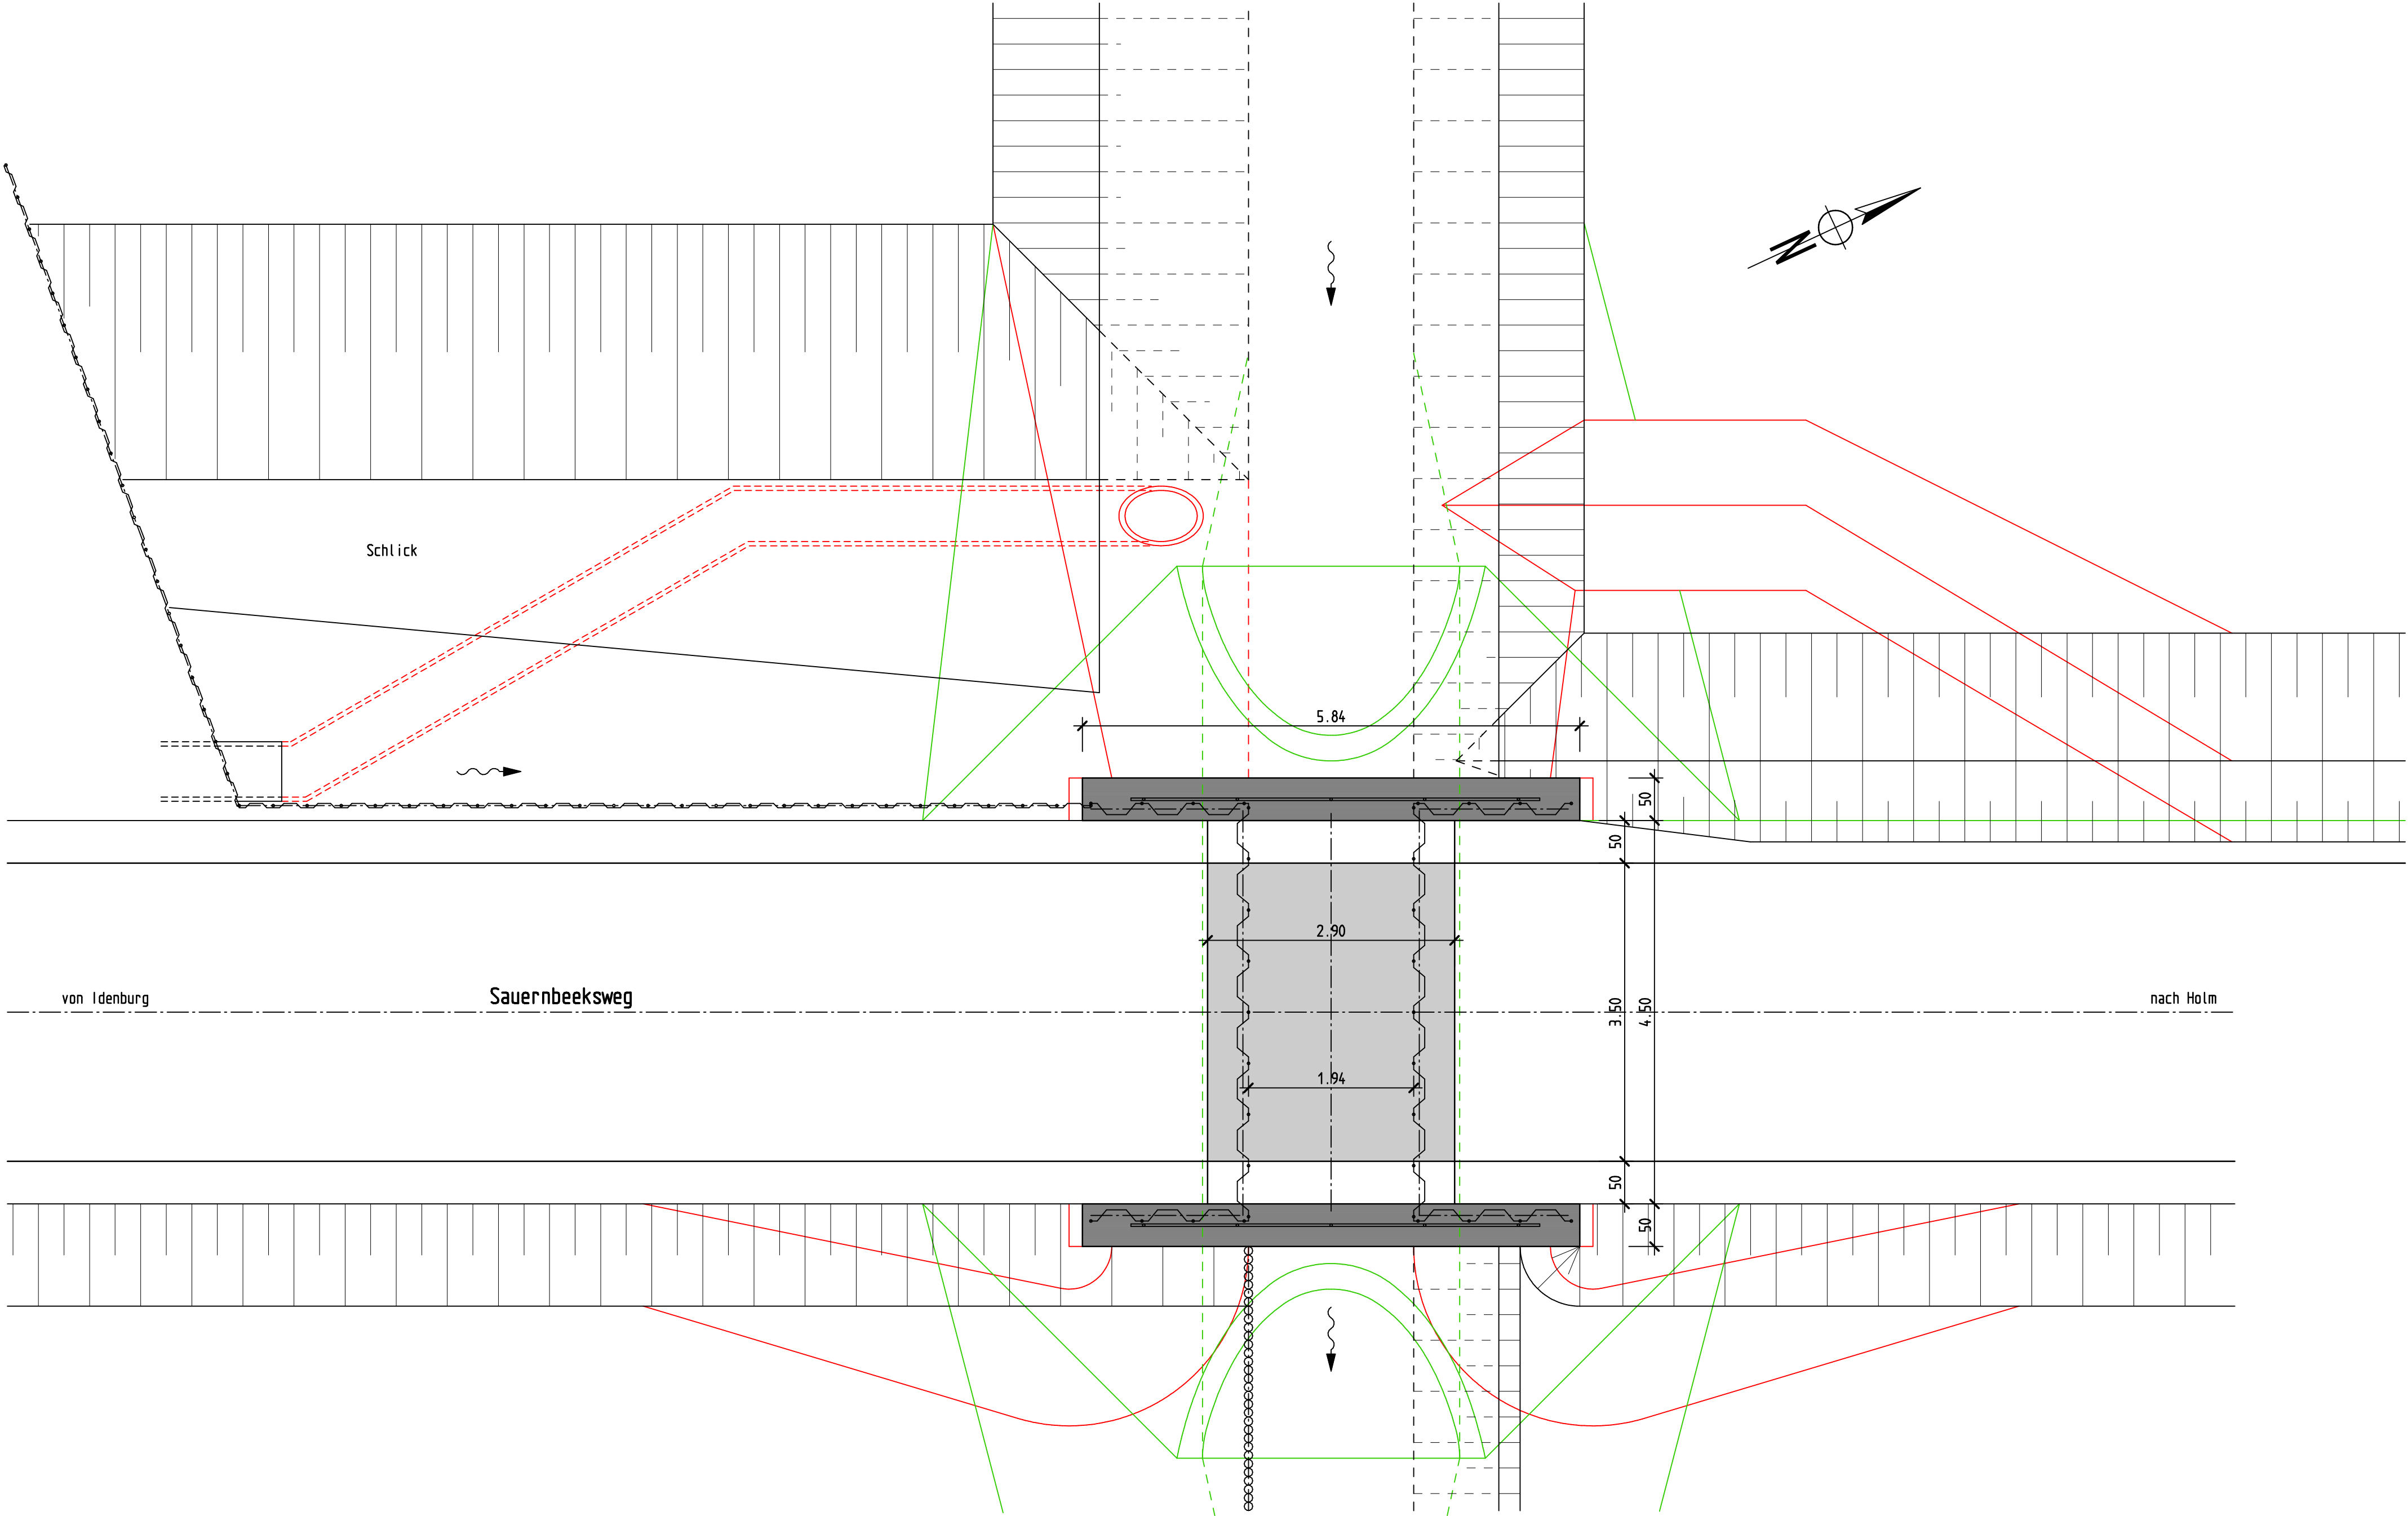


Querschnitt Bestand

Maßstab 1:50

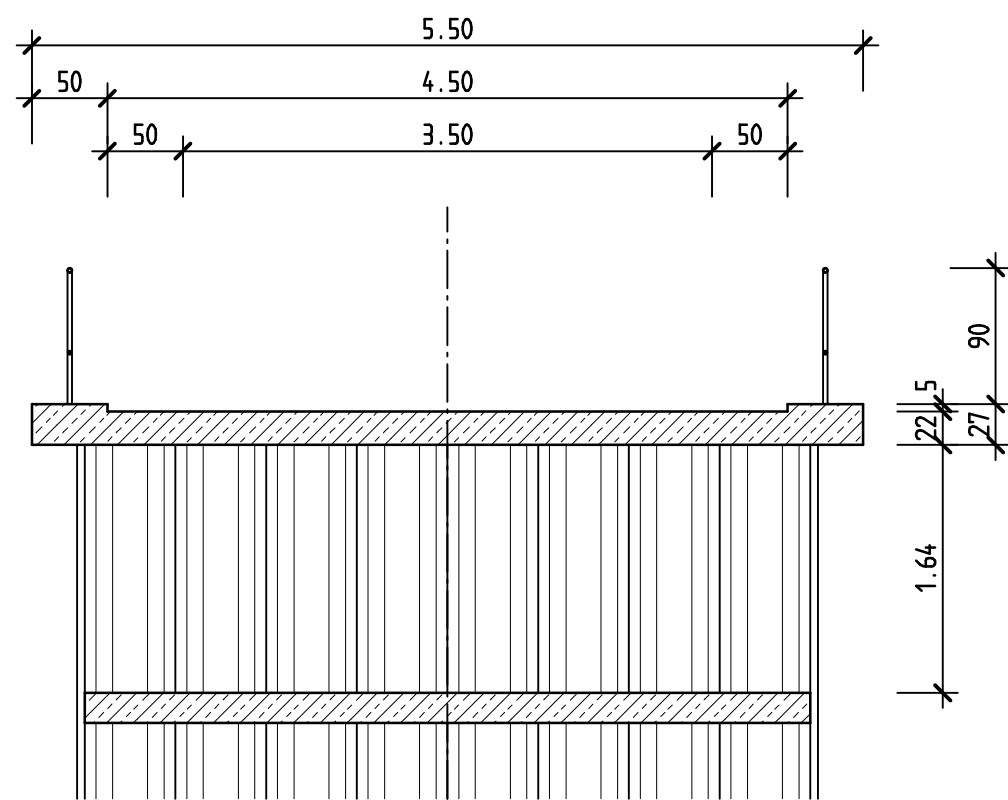


Längsschnitt Bestand

Maßstab 1:50

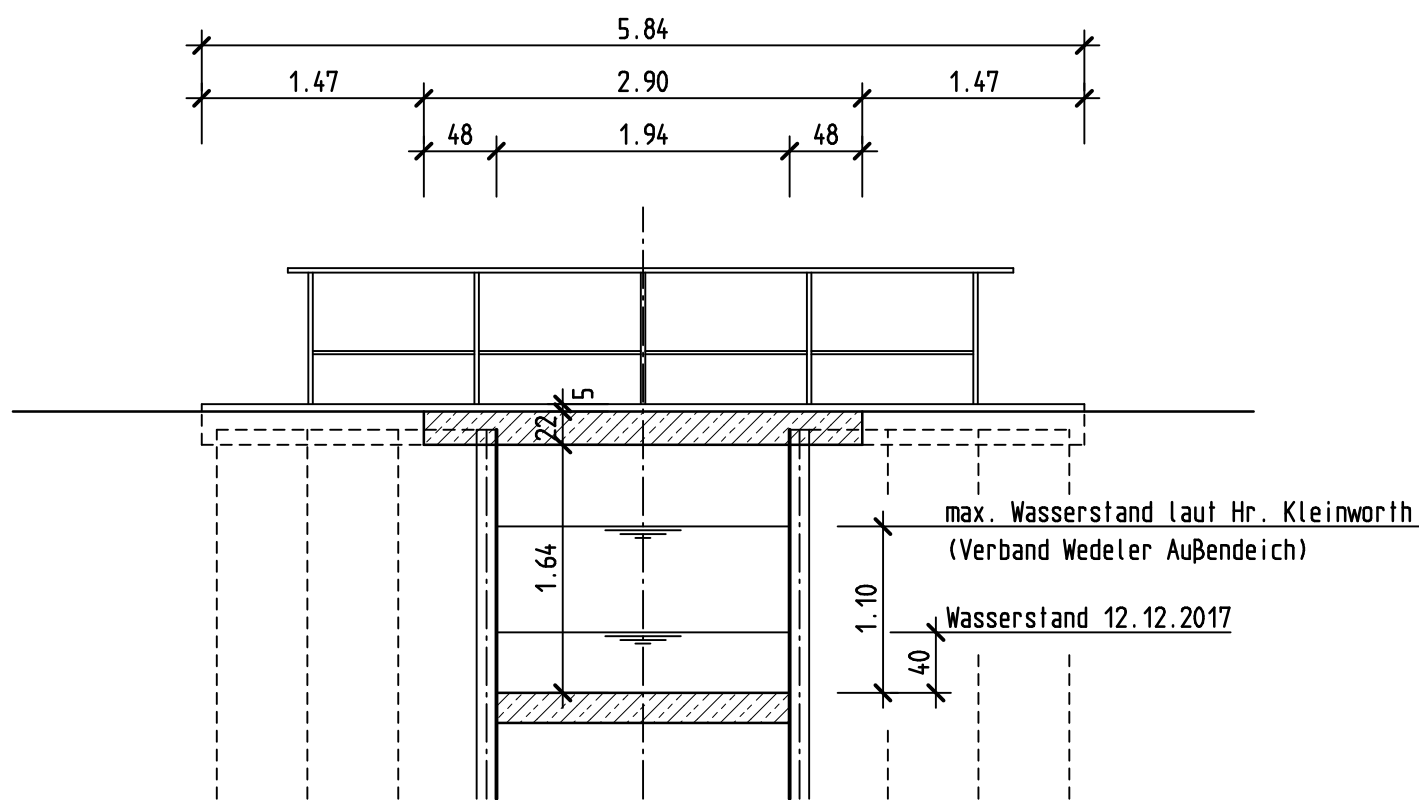


Längsschnitt Variante 1

Maßstab 1:50

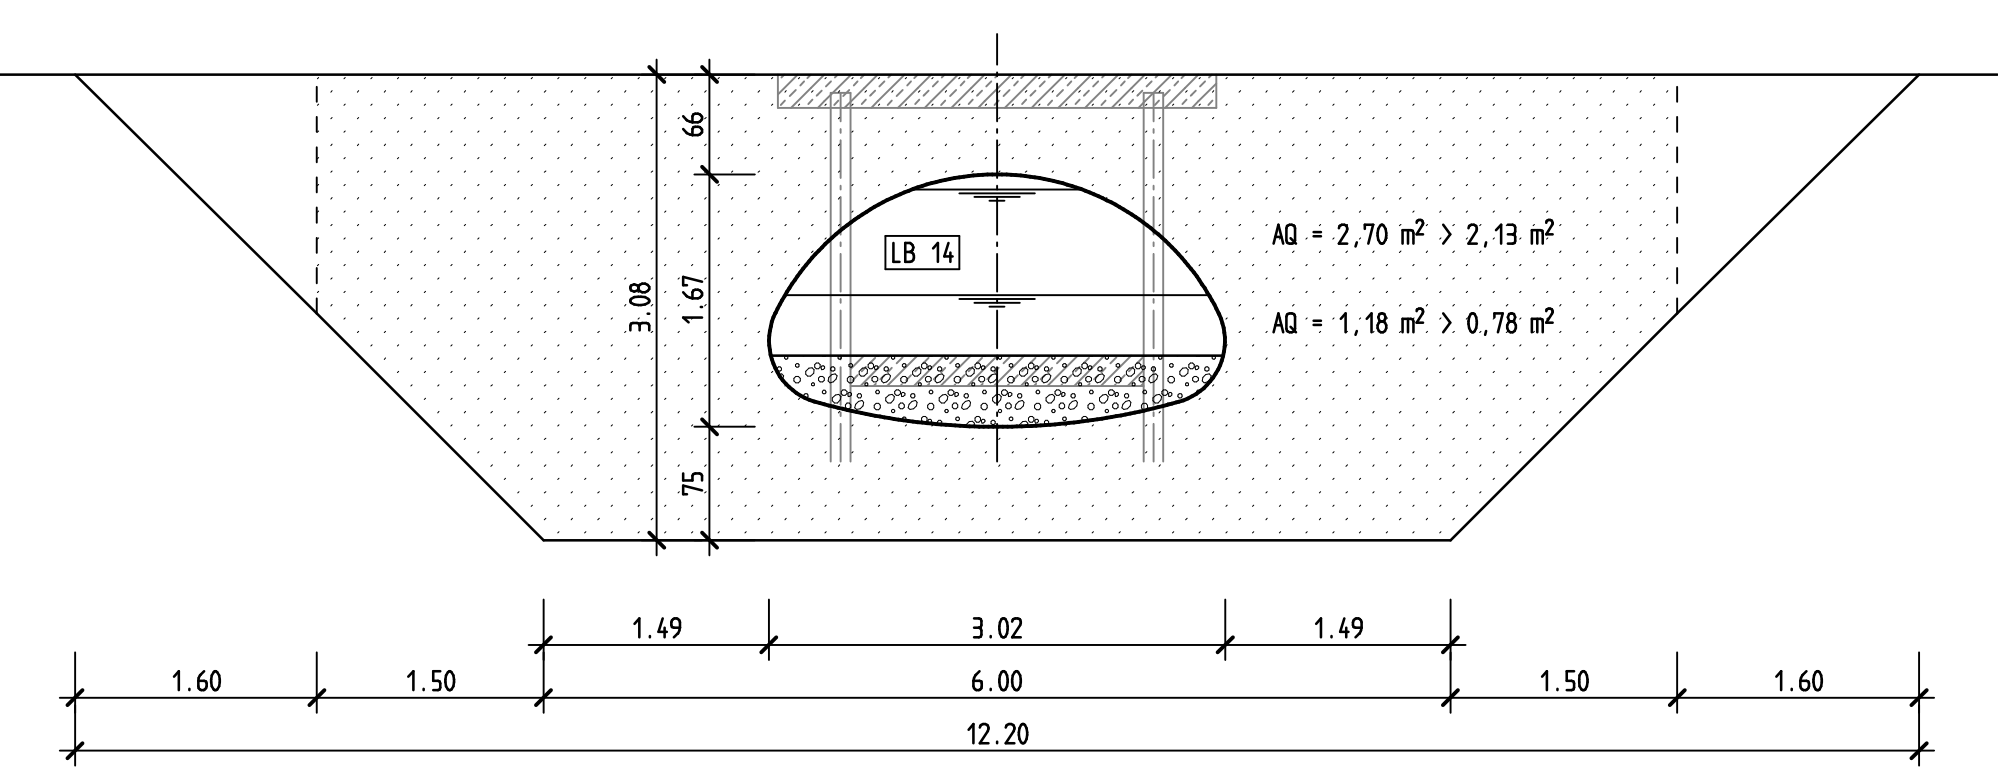


Längsschnitt Variante 2

Maßstab 1:50

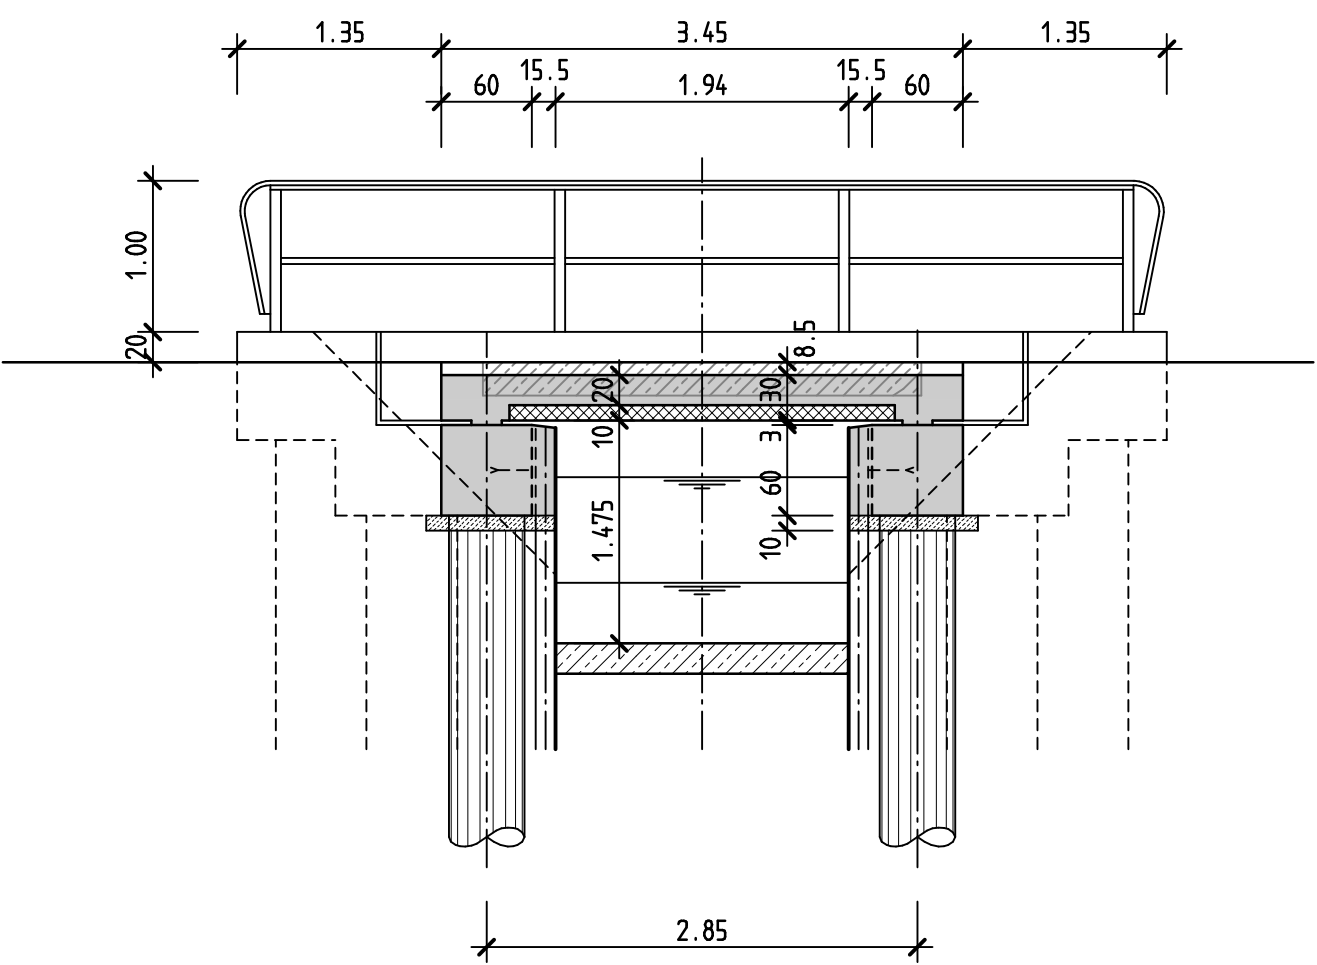

Querschnitt Variante 2

Maßstab 1:50

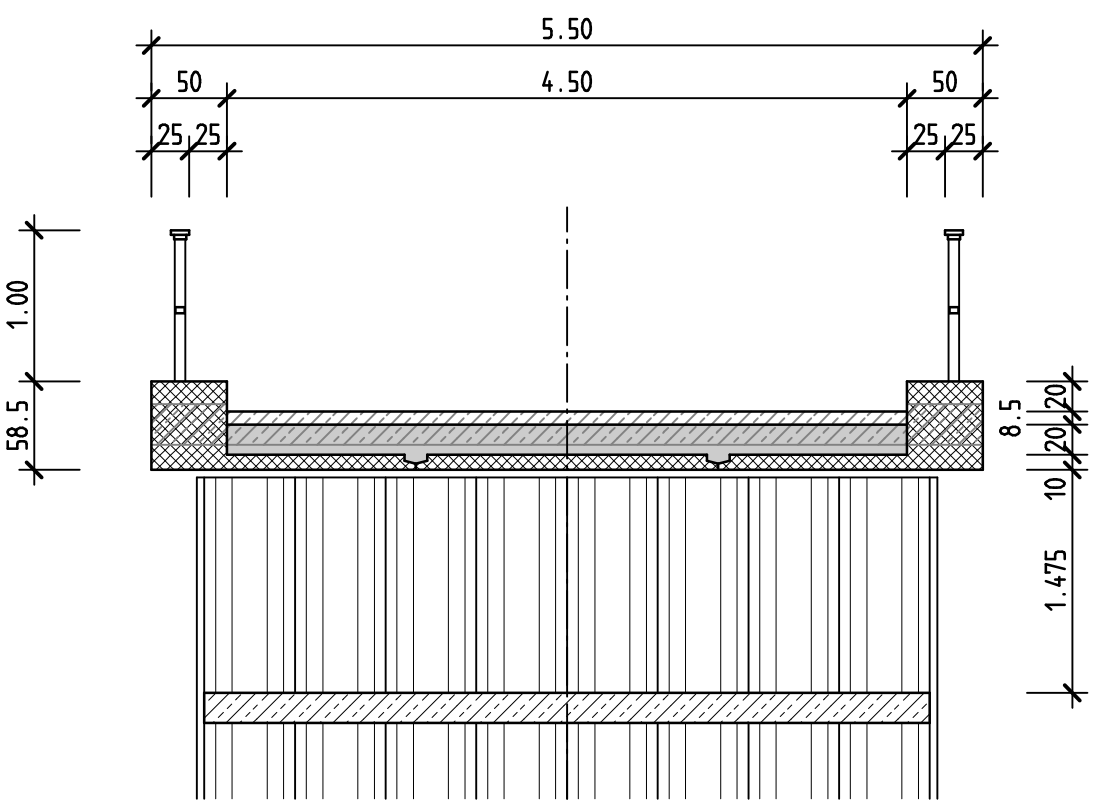

C			
c			
b			
a			
Nr.	Art der Änderung	Datum	Name

Ausfertigung	Anlage 9
--------------	----------

Entwurfsbearbeitung :		Projekt-Nr.: 1109-1	
	Ingenieureteam Trebes GmbH & Co. KG		
	Preußstraße 1-9		
	24105 Kiel		
Auftraggeber :		Unterlage :	
Gemeinde Hetlingen - Der Bürgermeister		Vorentwurf	
über Amt Geest und Marsch Südholstein			
Amtsstraße 12		Blatt-Nr.: 1	
25436 Moorrege			
Bauwerk :		Ersatzneubau der Brücke	
BW		Sauernbeeksweg	
		Graben 2.5	
Plandarstellung :		Bauwerksplan	
Vorentwurf		Maßstab : s. Zeichn.	
Aufgestellt :		Geprüft :	
Gesehen :		Genehmigt :	