


Grundschule Holm  
 Grundriss EG (o.M.)  
 V1 Umorganisation und Anbau der  
 Schule  
 09.02.2017

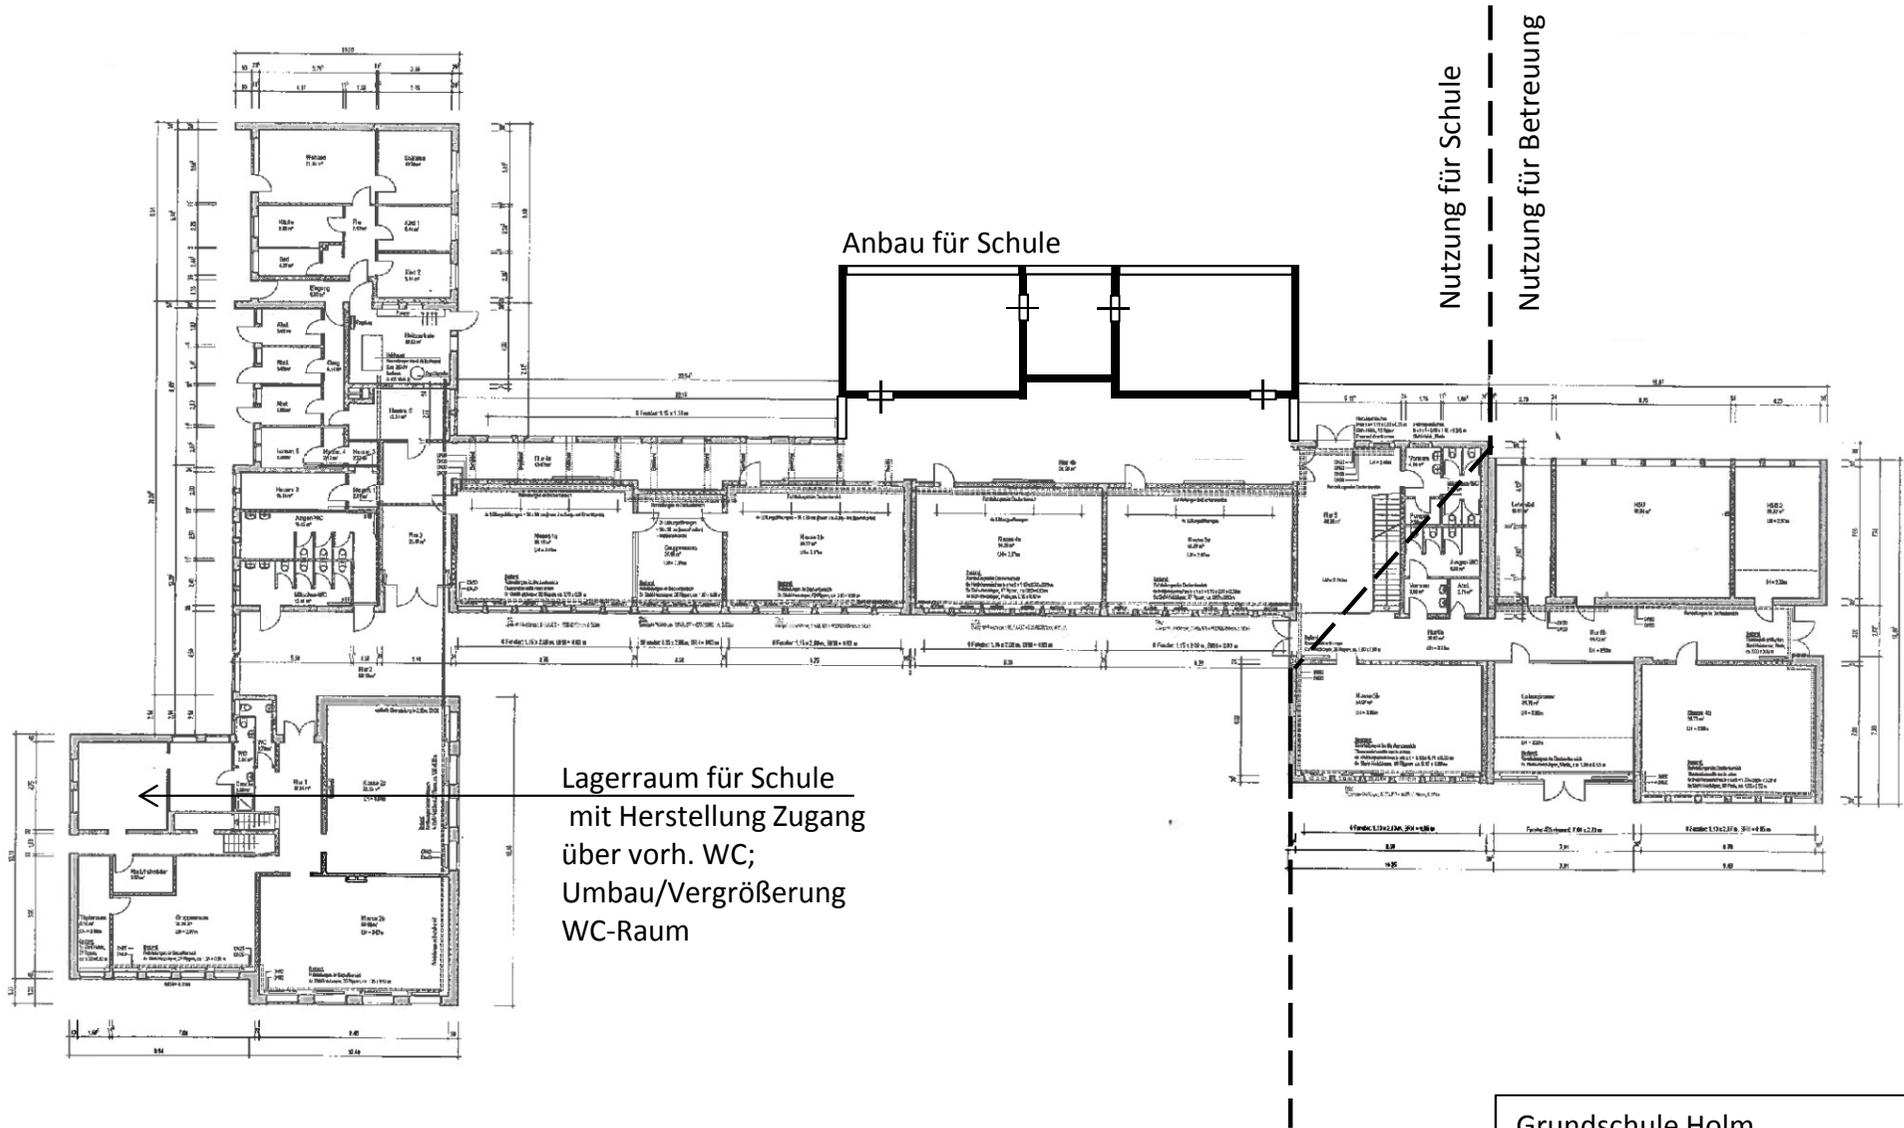

Anbau für Schule

Nutzung für Schule

Nutzung für Betreuung

Lagerraum für Schule  
mit Herstellung Zugang  
über vorh. WC;  
Umbau/Vergrößerung  
WC-Raum

Grundschule Holm  
Grundriss EG (o.M.)  
V2 Umorganisation und Anbau der  
Schule  
09.02.2017