

**Geltungsbereich
Bebauungsplan Nr. 28**



Datenauszug

Erstellt für Maßstab 1:1.500
 0 80 m
 Ersteller Herr Goetze
 Erstellungsdatum 09.02.2018



Amt Geest und Marsch Südholstein

Amtsstraße 12
 25436 Moorrege



nicht amtlicher Kartenauszug

Rehder Wohnungsbau GmbH · Industriestraße 27 a · 22880 Wedel

Gemeinde Holm
/Amt Geest und Marsch Südholstein
Herr Götze
Amtsstraße 12
25436 Moorrege

Industriestraße 27 a
22880 Wedel
Telefon 041 03 - 91 51 - 0
Telefax 041 03 - 91 51 51
info@rehder-wohnungsbau.de
www.rehder-wohnungsbau.de

Wedel, 09. Februar 2018 JR/Rog

Antrag auf Einleitung eines B-Plan Verfahrens

Sehr geehrte Damen und Herren,


hiermit beantragen wir die Einleitung eines B-Plan Verfahrens für das Grundstück Schulstraße 1 in Holm.

Das B-Plan Verfahren ist erforderlich, da neben einer Doppel / Einzelhausbebauung auch Geschößwohnungsbau in Anlehnung an die umliegende Bebauung geplant ist.

Die Giebelansicht des vorhandenen Wohngebäudes soll dabei erhalten werden.

Mit freundlichen Grüßen
Rehder Wohnungsbau GmbH

Joachim Rehder

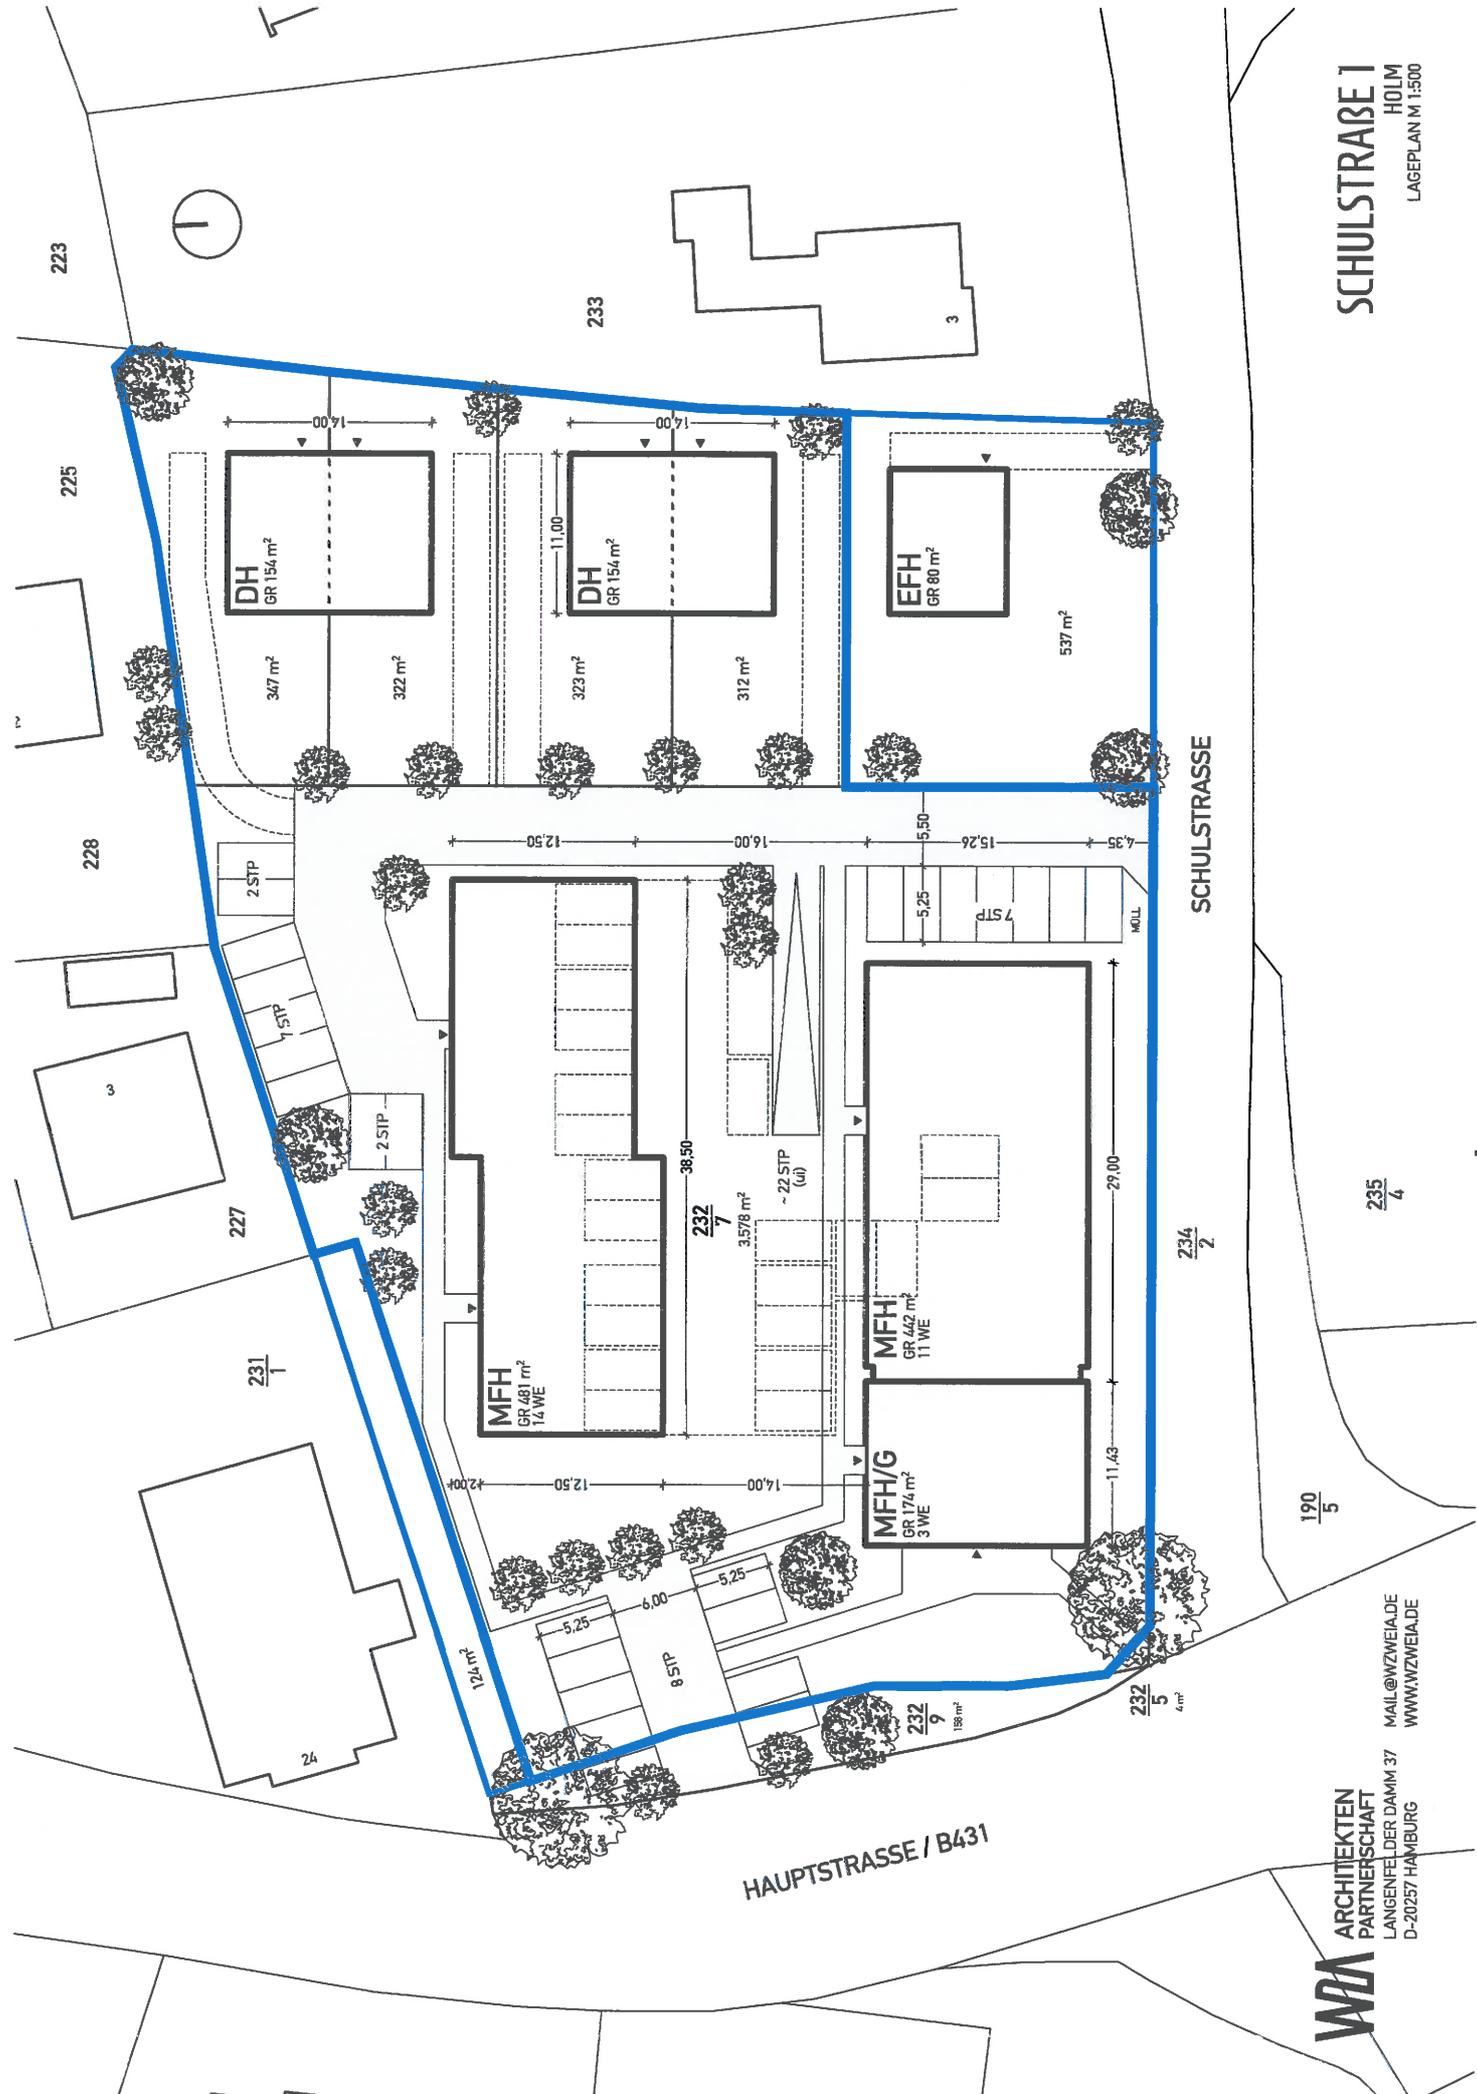

SCHULSTRABE 1
 HOLM
 LAGEPLAN M 1:500

190
5

235
4

234
2

232
5
4m


232
9
188 m²

ARCHITEKTEN
 PARTNERSCHAFT
 LANGENFELDER DAMM 37
 D-20257 HAMBURG



HAUPTSTRASSE / B431

SCHULSTRASSE

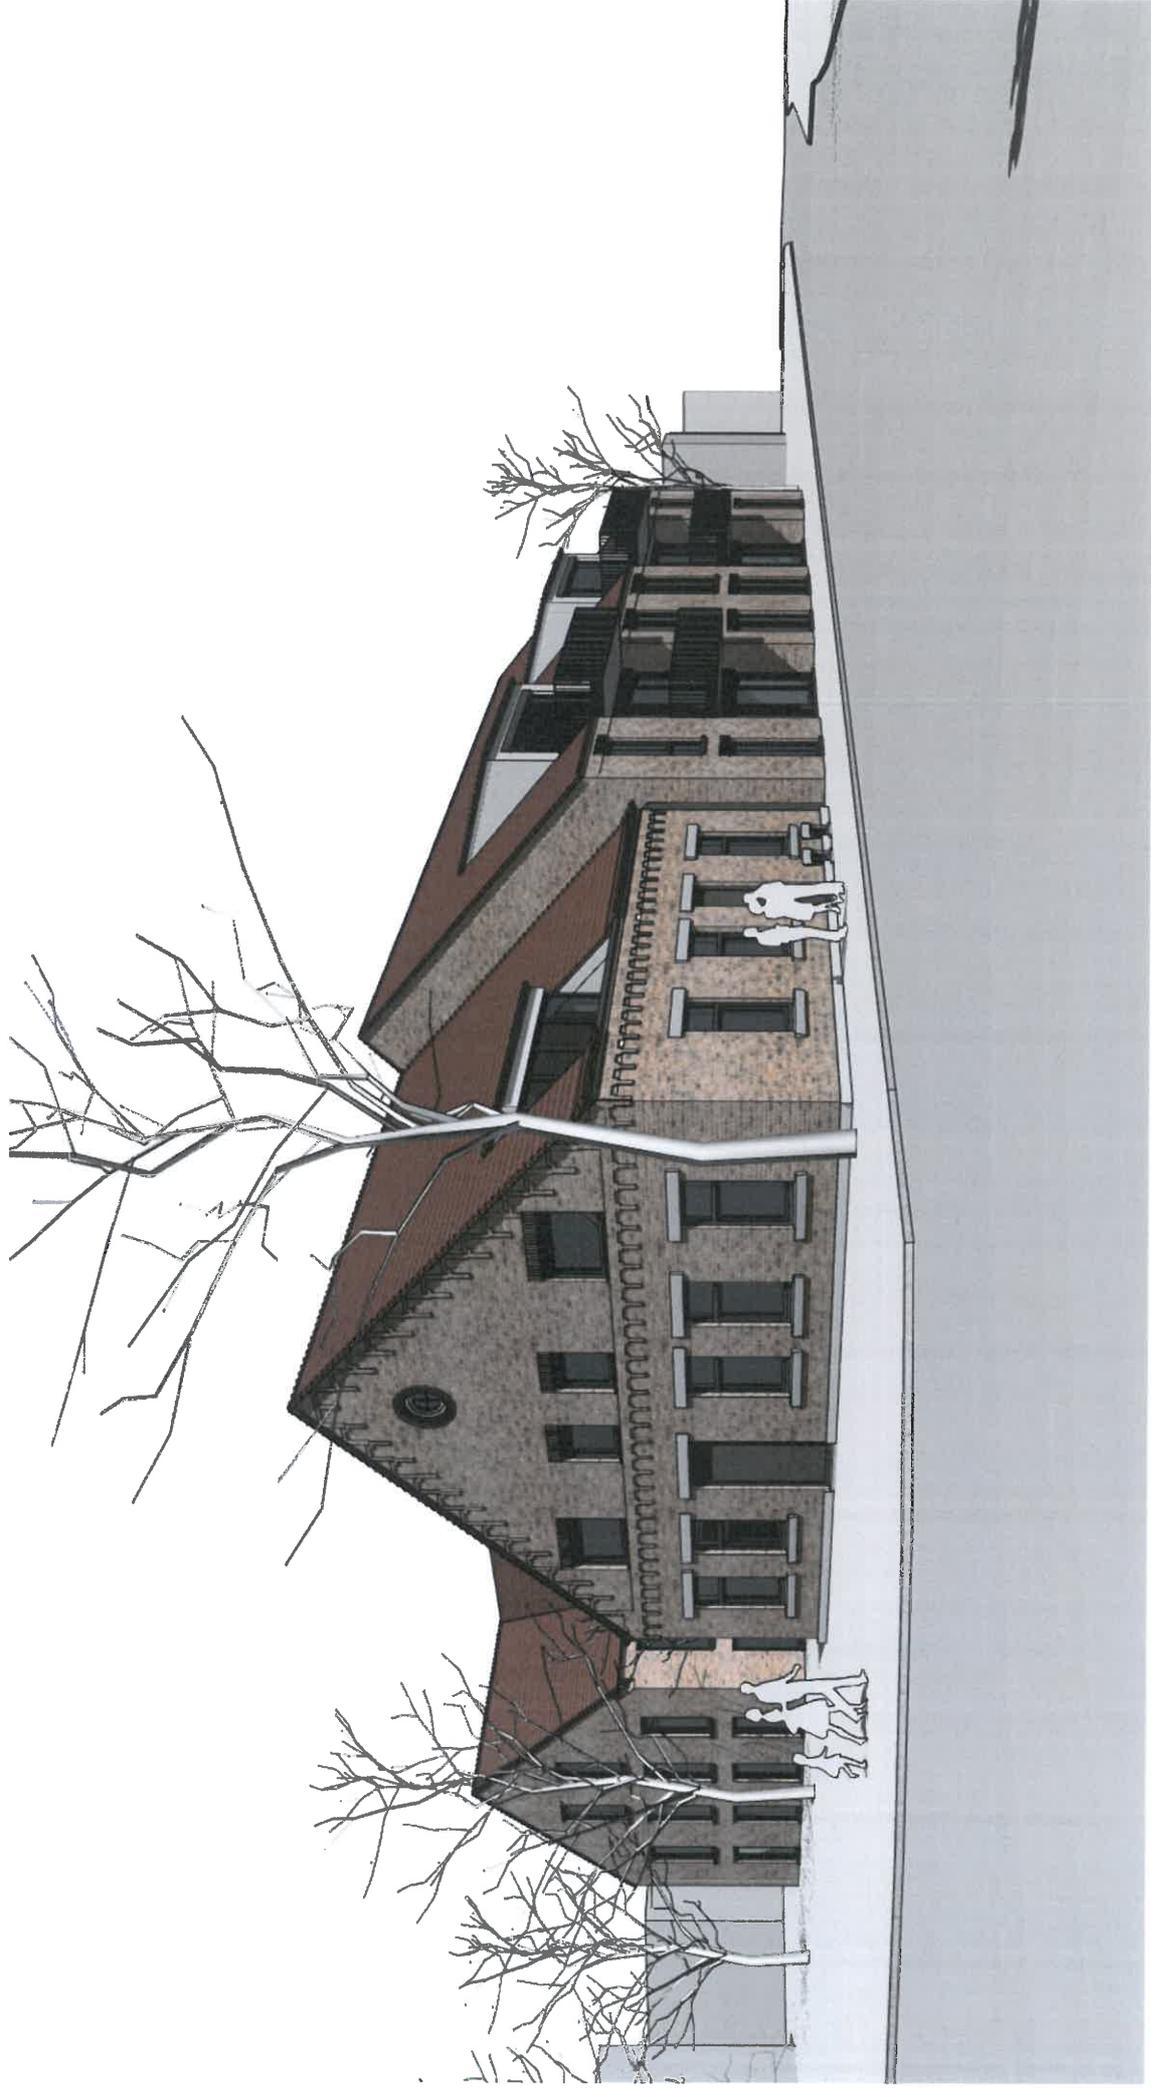

WZA
ARCHITEKTEN
PARTNERSCHAFT
LANGENFELDER DAMM 37
D-20257 HAMBURG

MAIL@WZWEIA.DE
WWW.WZWEIA.DE

SCHULSTRASSE 1
HOLM
PERSPEKTIVE