



Geltungsbereich

1. Änderung

Bebauungsplan Nr. 12

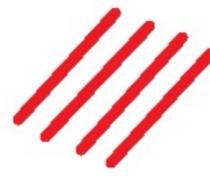

Lütte

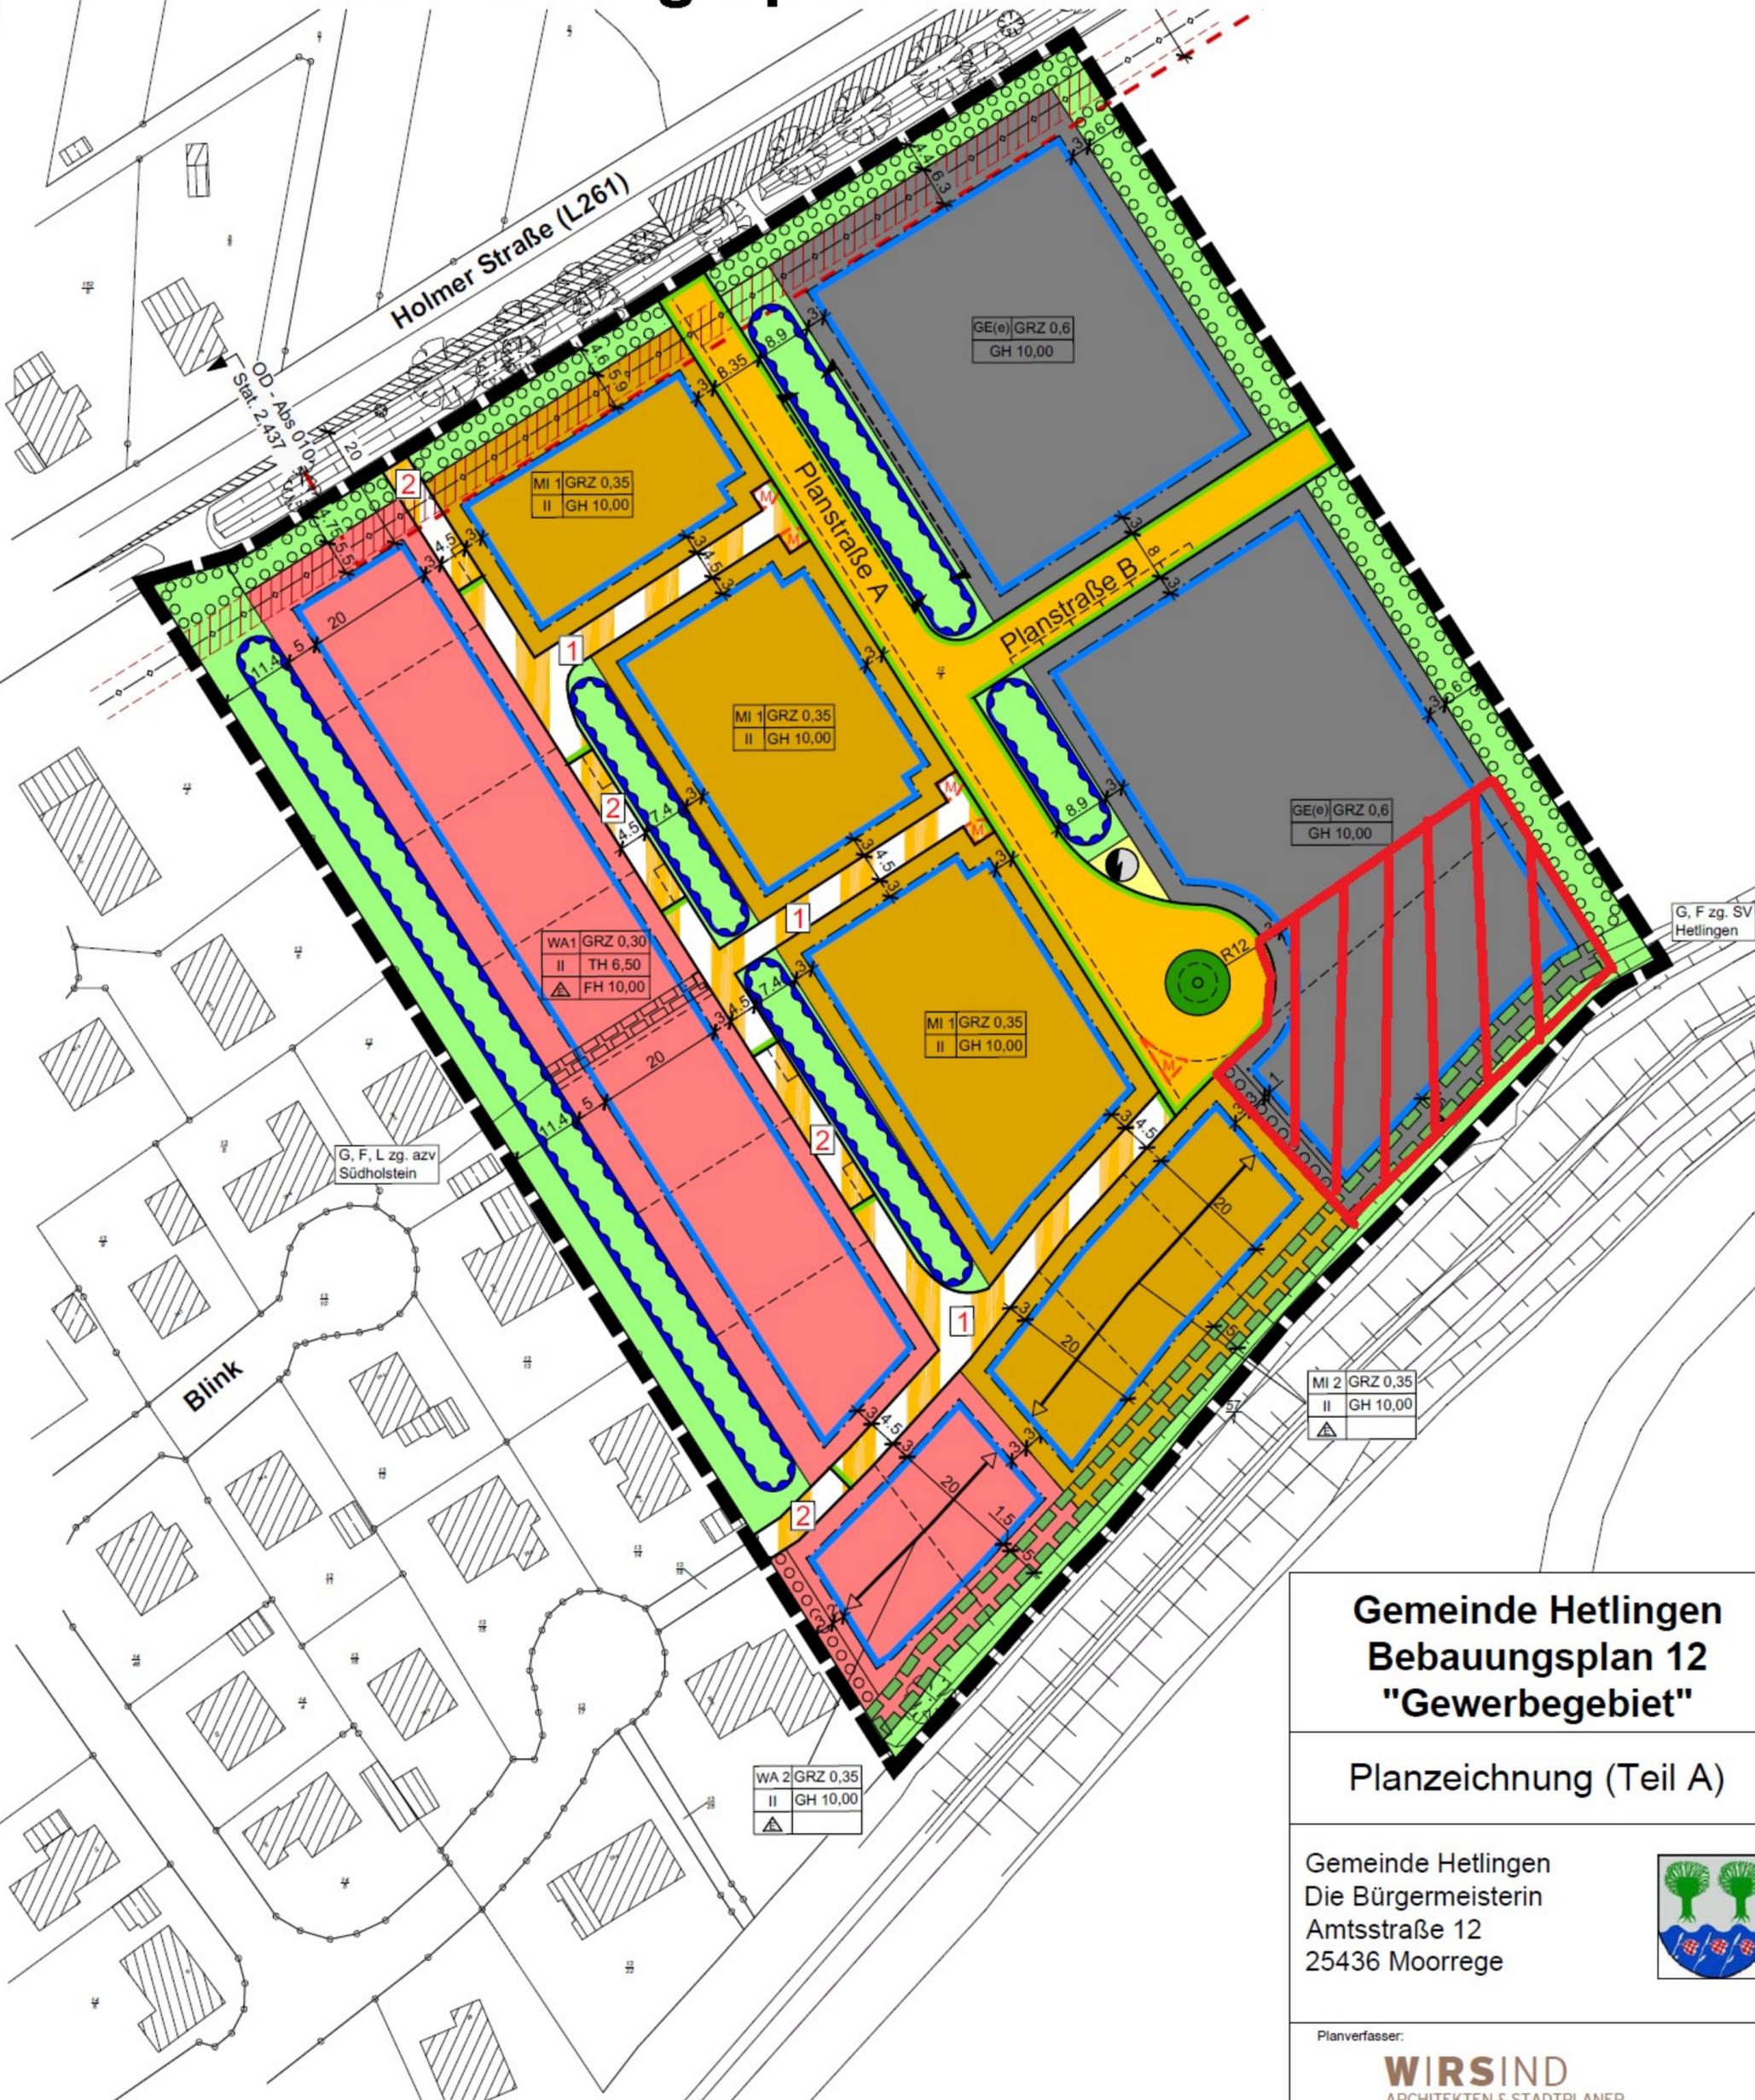


Gemeinde Hetlingen
Bebauungsplan 12
"Gewerbegebiet"

Planzeichnung (Teil A)

Gemeinde Hetlingen
 Die Bürgermeisterin
 Amtsstraße 12
 25436 Moorrege



Planverfasser:
WIRSIND
 ARCHITEKTEN & STADTPLANER

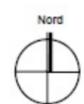

WRS ARCHITEKTEN & STADTPLANER GMBH
 Markusstraße 7 20355 Hamburg
 Tel 040 39 15 41 stadtplaner@wirsind.net
 Axel Winckler Stefan Röhr-Kramer Daniel Schöning

Stand: 13.10.2017 Maßstab 1:1.000 bearb. Röhr-Kramer/Hildebrandt