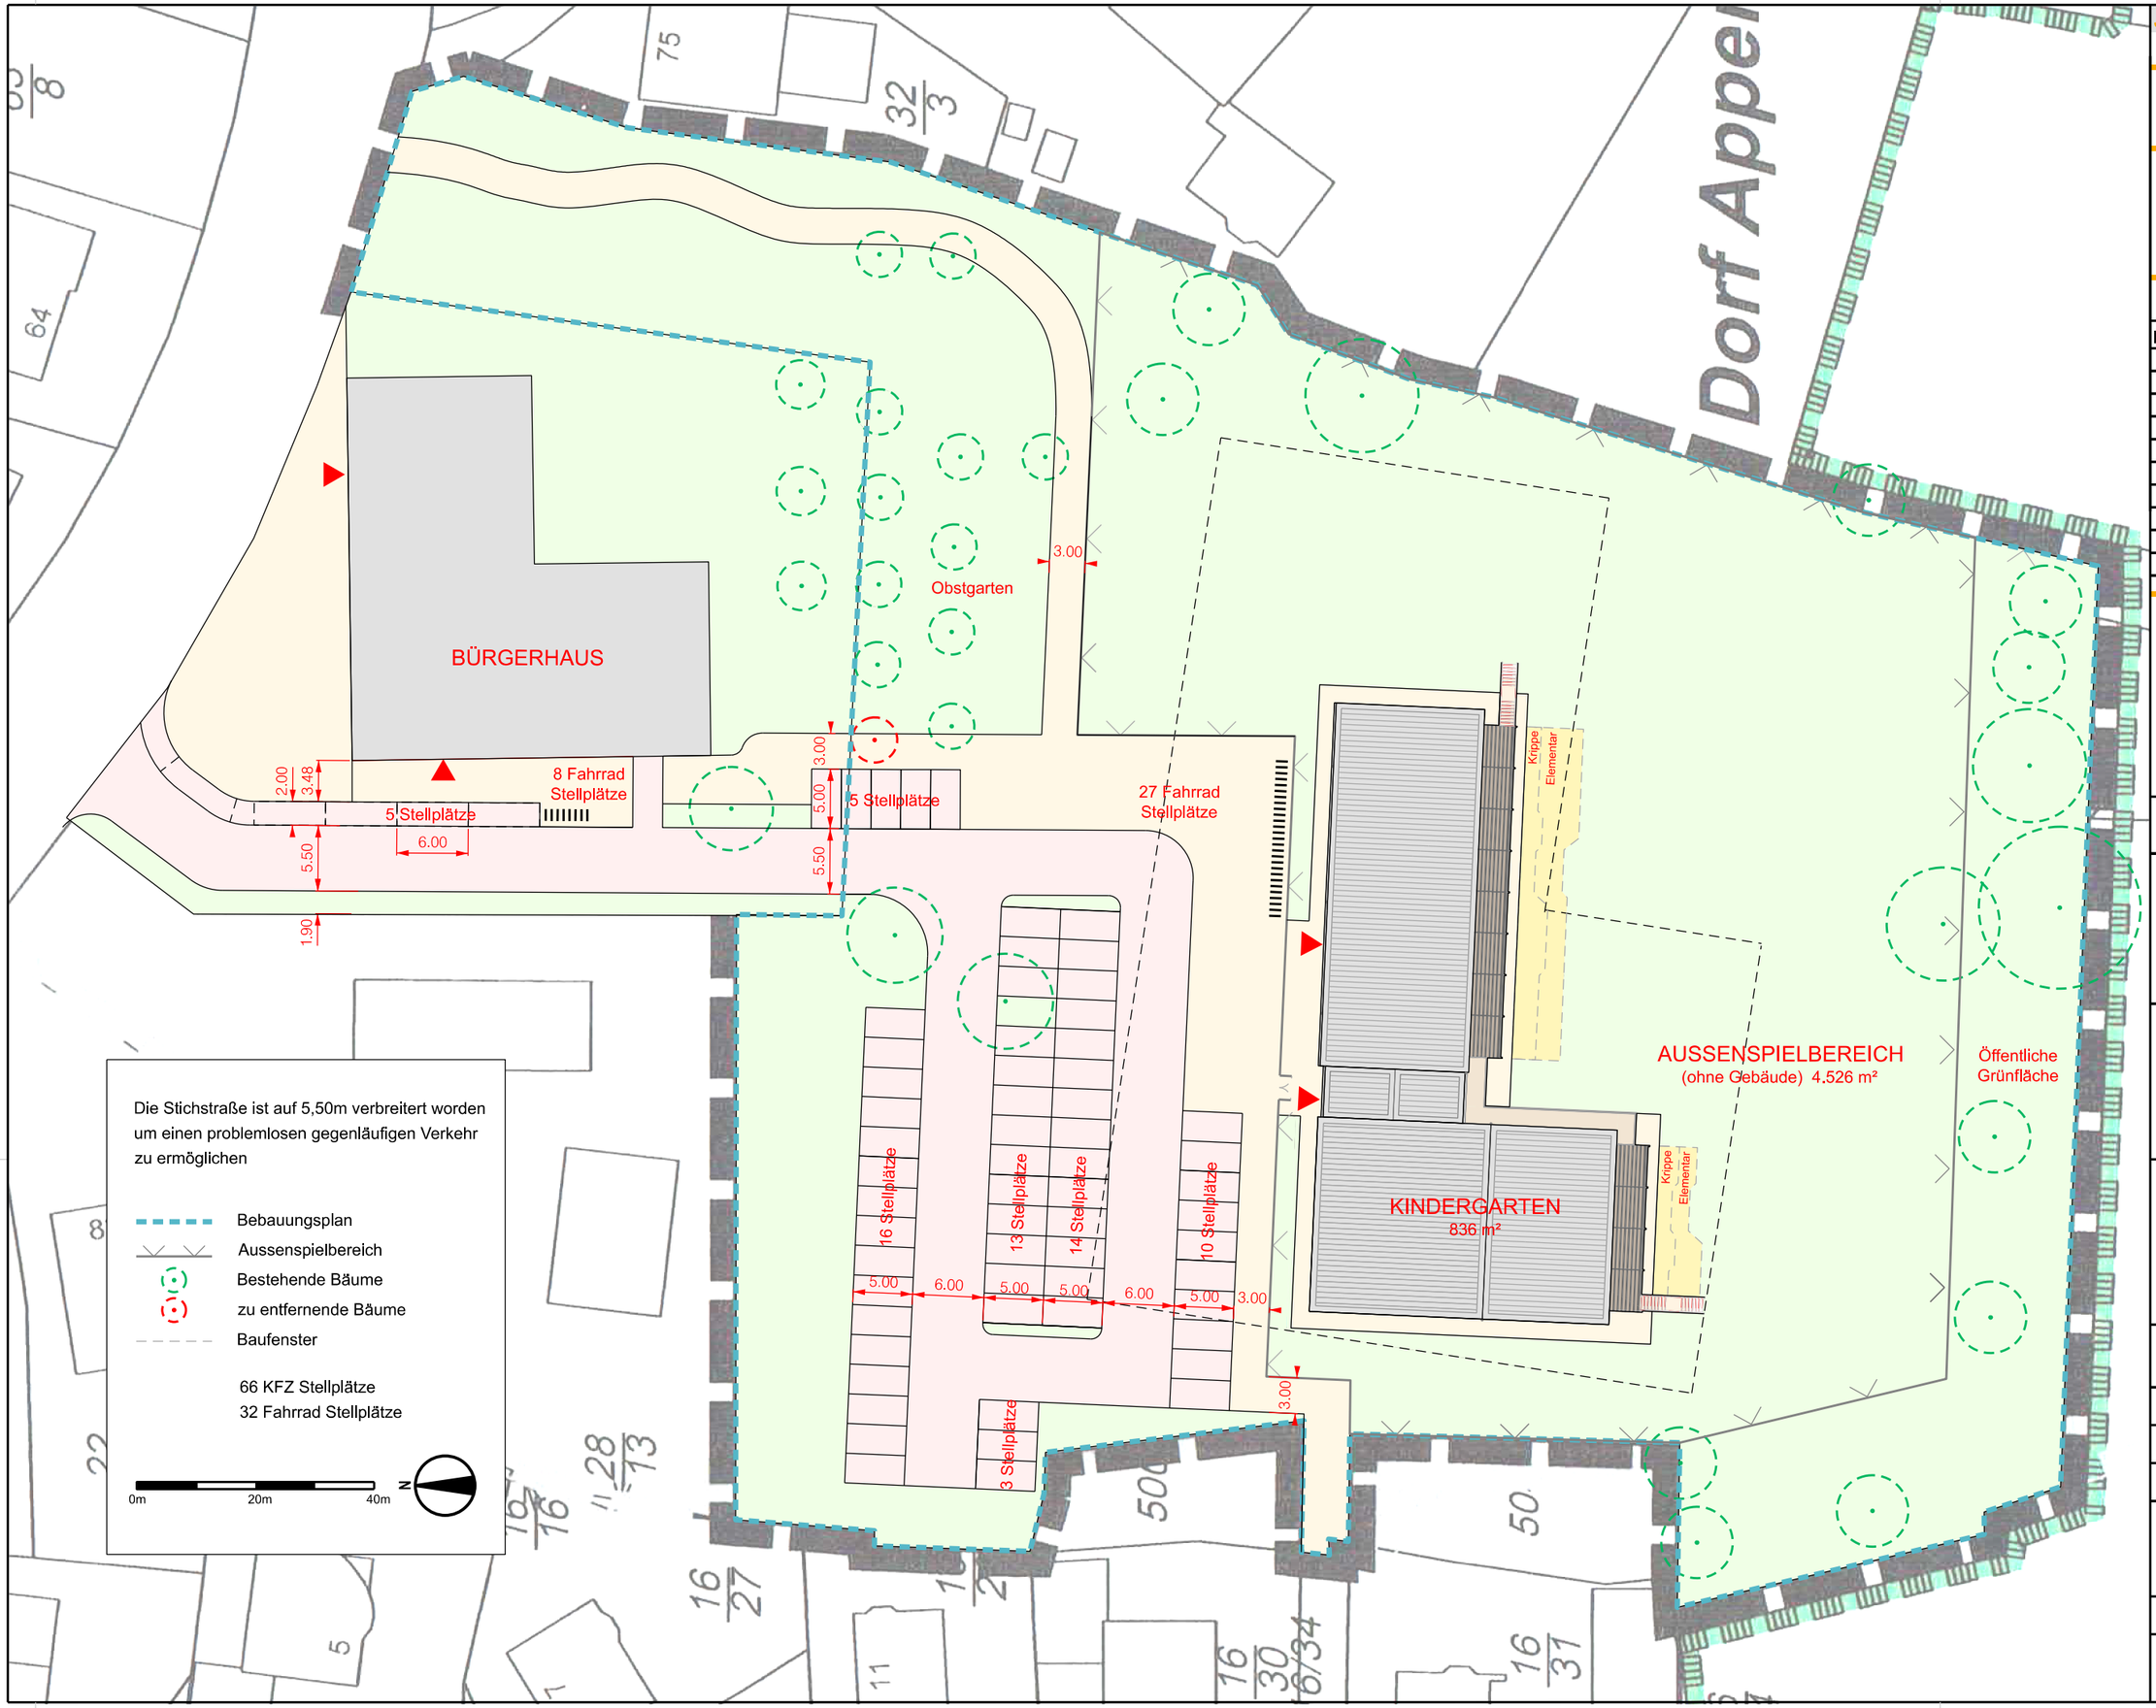

JAN BRAKER ARCHITEKT

033

Kita Appen

Erstausgabe:

Index	Datum	Änderung

VORABZUG
Nicht zur Ausführung freigegeben!

Alle Maße sind vor Ausführung am Bau zu prüfen! Unstimmigkeiten sind vor der Ausführung mit der Bauleitung zu klären!

Vorliegende Zeichnung ist urheberrechtlich geschützt! Jede Vervielfältigung und Weitergabe an Dritte, auch von Ausschnitten, ist untersagt!

gezeichnet:	geprüft:
Pakdeepatthapee	Braker

JAN BRAKER ARCHITEKT
Schopenstehl 22
20095 Hamburg
T +49 (0)40 - 570 197 810
F +49 (0)40 - 570 197 819
braker@janbraker.de
www.janbraker.de

Technische Nachweise:

Bauherr:
Gemeinde Appen
Der Bürgermeister
c/o Amt Geest und Marsch Südholstein
Amtsstraße 12
25436 Moorrege

Projektadresse:
Hauptstraße, 25482 Appen

Maßstab:	1:500
Planformat:	A3
Leistungsphase:	Entwurfsz

Planinhalt:

Lageplan Option 2A

Planstand:	12.06.2018

Plannummer:
033-03-01.003