



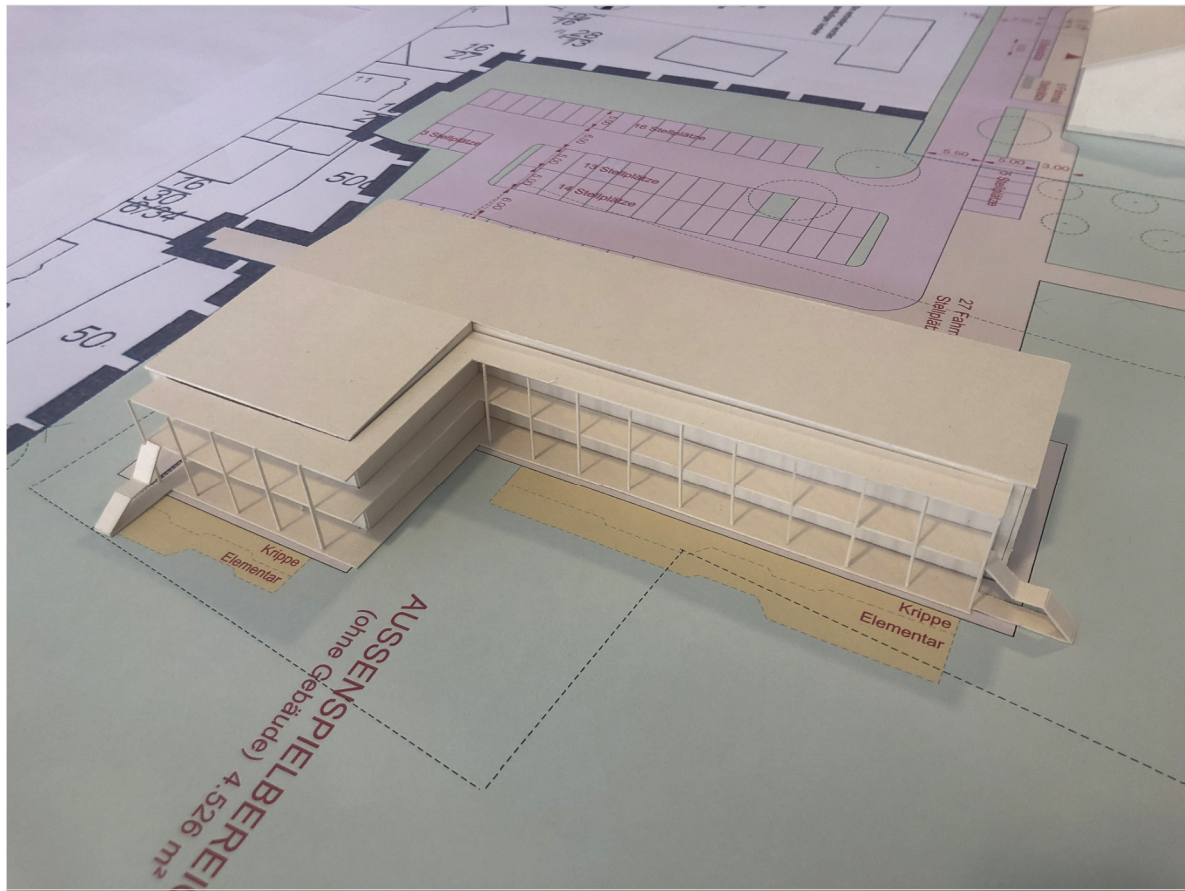


Blick von Südost

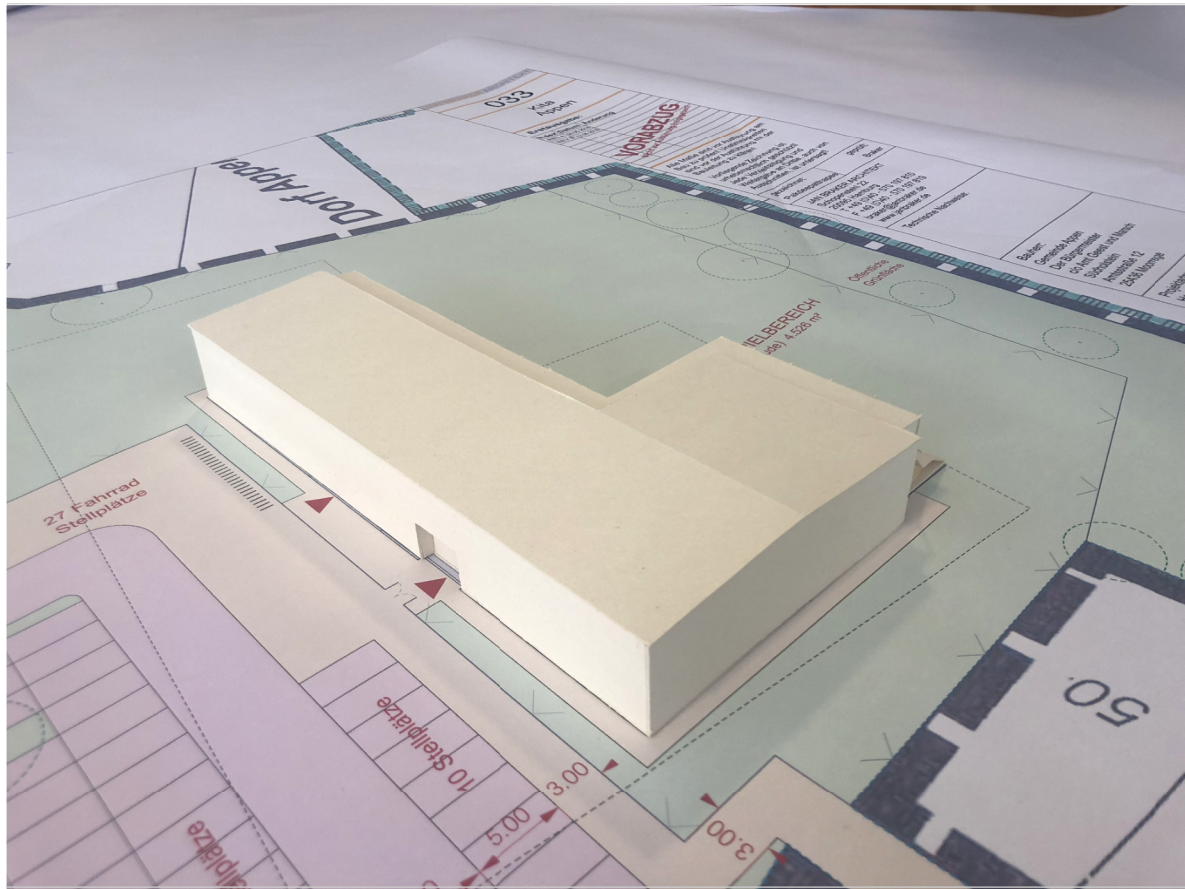


Blick von Nordwest




Ansicht West

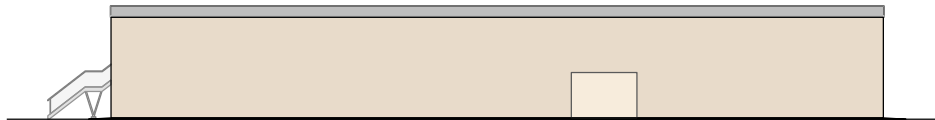



Ansicht Nord

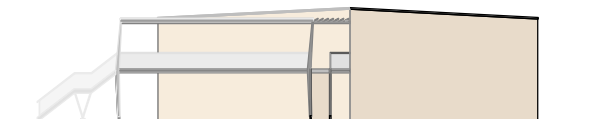

Ansicht Ost

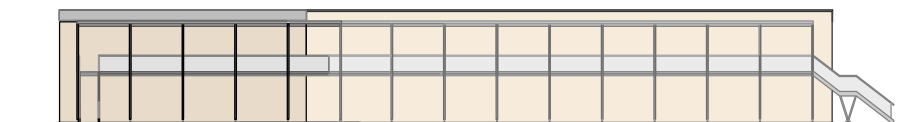

Ansicht Süd

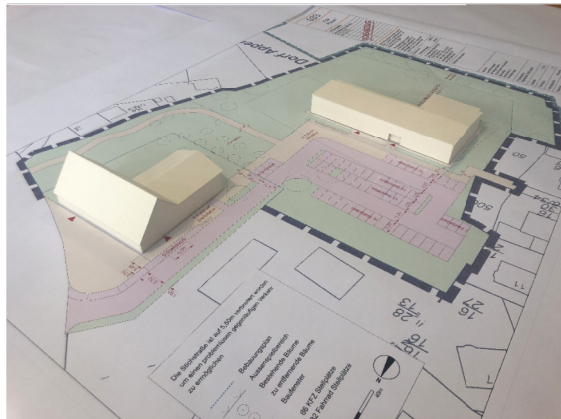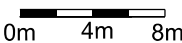

Bürgerhaus & Option 2

- OPTION 2
- Dachneigung: 3°
 - Tragende Dachkonstruktion: Betondecke
 - Mögliche Dachdeckung: Aluminium
 - Bruttogeschoßfläche: 1.675m²
 - Gebäudevolumen: 5.890m³

- VORTEILE
- kein ungenutzter umbauter Raum
 - geringer Instandhaltungsaufwand
 - Photovoltaik nachrüstbar auf ganzer Fläche
 - Einfache Geometrie, dadurch wenig komplizierte Anschlüsse
 - Regenwasserentwässerung führt direkt zur Gebäudeaußenkante
 - Im Vergleich am kostengünstigsten

- NACHTEILE
- Aufgrund der geringen Dachneigung müssten Photovoltaikelemente auf Gestellen mit Abstand zueinander aufgestellt werden

Erstausgabe:

Index	Datum	Änderung

VORABZUG
Nicht zur Ausführung freigegeben!

Alle Maße sind vor Ausführung am Bau zu prüfen! Unstimmigkeiten sind vor der Ausführung mit der Bauleitung zu klären!

Vorliegende Zeichnung ist urheberrechtlich geschützt! Jede Vervielfältigung und Weitergabe an Dritte, auch von Ausschnitten, ist untersagt!

gezeichnet: Pakdeepathapee	geprüft: Braker
-------------------------------	--------------------

JAN BRAKER ARCHITEKT
Schopenteil 22
20095 Hamburg
T +49 (0)40 - 570 197 810
F +49 (0)40 - 570 197 819
braker@janbraker.de
www.janbraker.de

Technische Nachweise:

Bauherr:
Gemeinde Appen
Der Bürgermeister
c/o Amt Geest und Marsch
Südholstein
Amtsstraße 12
25436 Moorrege

Projektadresse:
Hauptstraße, 25482 Appen

Maßstab: 1:500

Planformat: A3

Leistungsphase: Entwurf

Planinhalt:
Dachformen
Option 2

Planstand: 12.06.2018

Plannummer:
033-03-04.012