



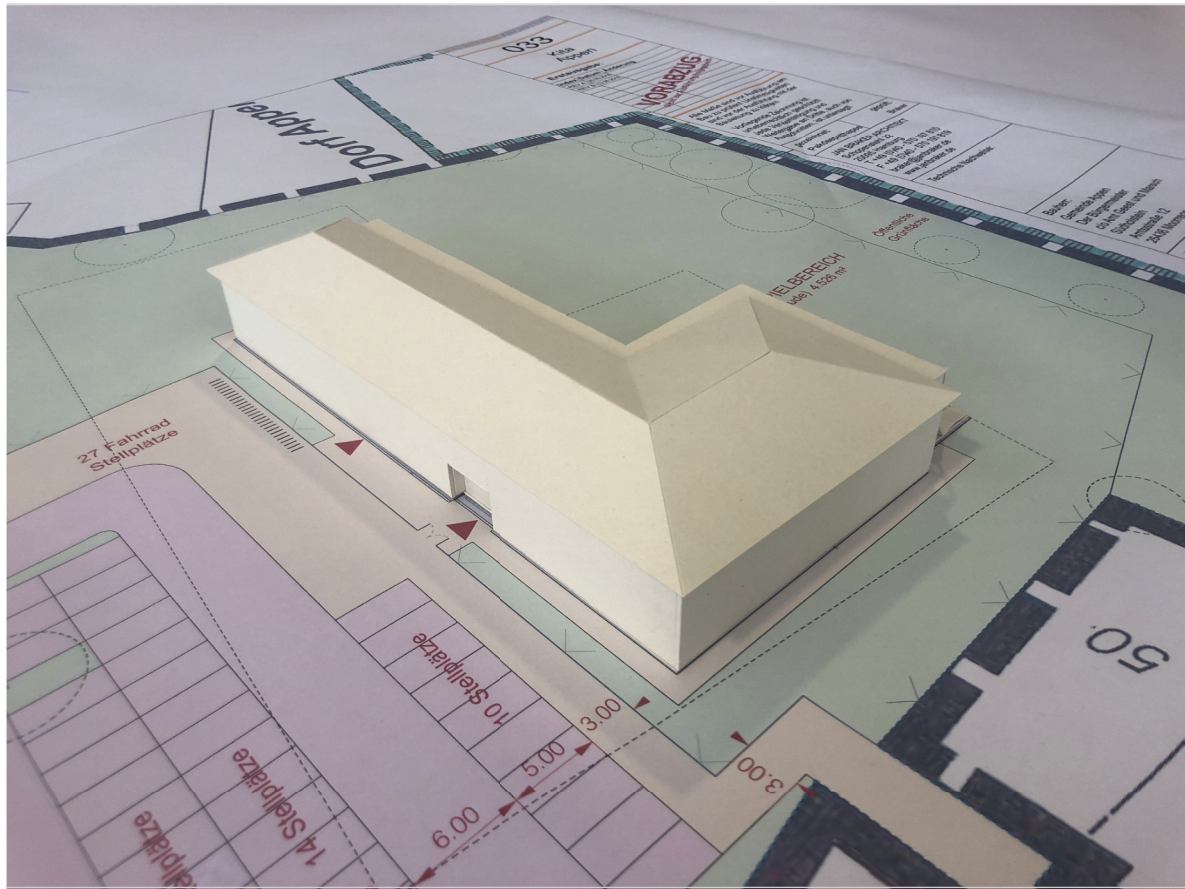


Blick von Südost




Blick von Nordwest

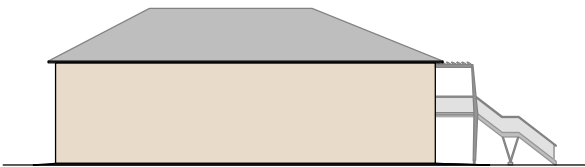


Ansicht West

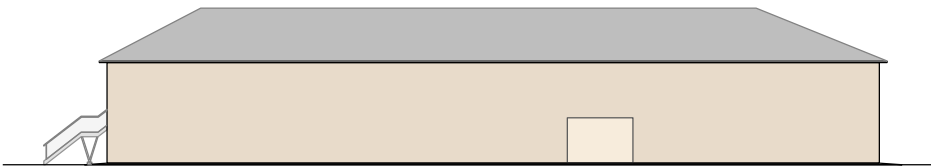


Ansicht Nord

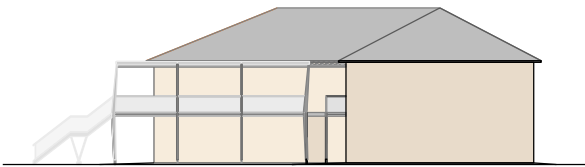

Ansicht Ost

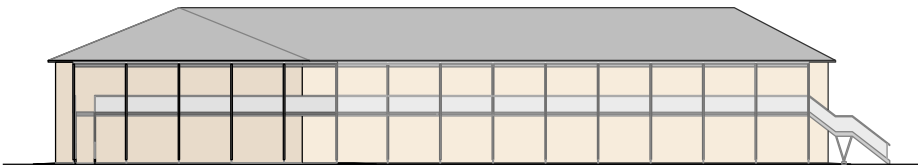

Ansicht Süd

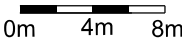

Bürgerhaus & Option 3

- OPTION 3
- Dachneigungen: 22° kurzer Flügel
27° langer Flügel
 - Tragende Dachkonstruktion:
Dachstuhl auf Betondecke
 - Mögliche Dachdeckung: Pfannendach
 - Bruttogeschoßfläche: 1.675m²
 - Gebäudevolumen: 6.980m³

- VORTEILE
- Photovoltaik nachrüstbar
auf Teilfläche
 - Regenwasserentwässerung führt
überall direkt zur Gebäudeaußenkante
 - relativ unkomplizierte Geometrie

- NACHTEILE
- viel ungenutzter umbauter Raum
 - Im Vergleich teuer in Hinsicht auf die
Funktion des Daches
 - Es können nur auf einer Teilfläche
Photovoltaikelemente eingesetzt werden

Erstausgabe:

Index	Datum	Änderung

Alle Maße sind vor Ausführung am Bau zu prüfen! Unstimmigkeiten sind vor der Ausführung mit der Bauleitung zu klären!

Vorliegende Zeichnung ist urheberrechtlich geschützt! Jede Vervielfältigung und Weitergabe an Dritte, auch von Ausschnitten, ist untersagt!

gezeichnet: Pakdeepathapee	geprüft: Braker
-------------------------------	--------------------

JAN BRAKER ARCHITEKT
Schopenteh 22
20095 Hamburg
T +49 (0)40 - 570 197 810
F +49 (0)40 - 570 197 819
braker@janbraker.de
www.janbraker.de

Technische Nachweise:

Bauherr:
Gemeinde Appen
Der Bürgermeister
c/o Amt Geest und Marsch
Südholstein
Amtsstraße 12
25436 Moorrege

Projektadresse:
Hauptstraße, 25482 Appen

Maßstab: 1:500

Planformat: A3

Leistungsphase: Entwurf

Planinhalt:
Dachformen
Option 3

Planstand: 12.06.2018

Plannummer:
033-03-04.013