



Variante 2

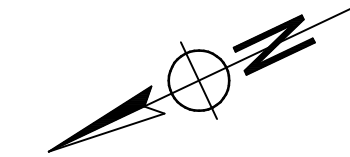


Var iante 2

Maßstab 1:50

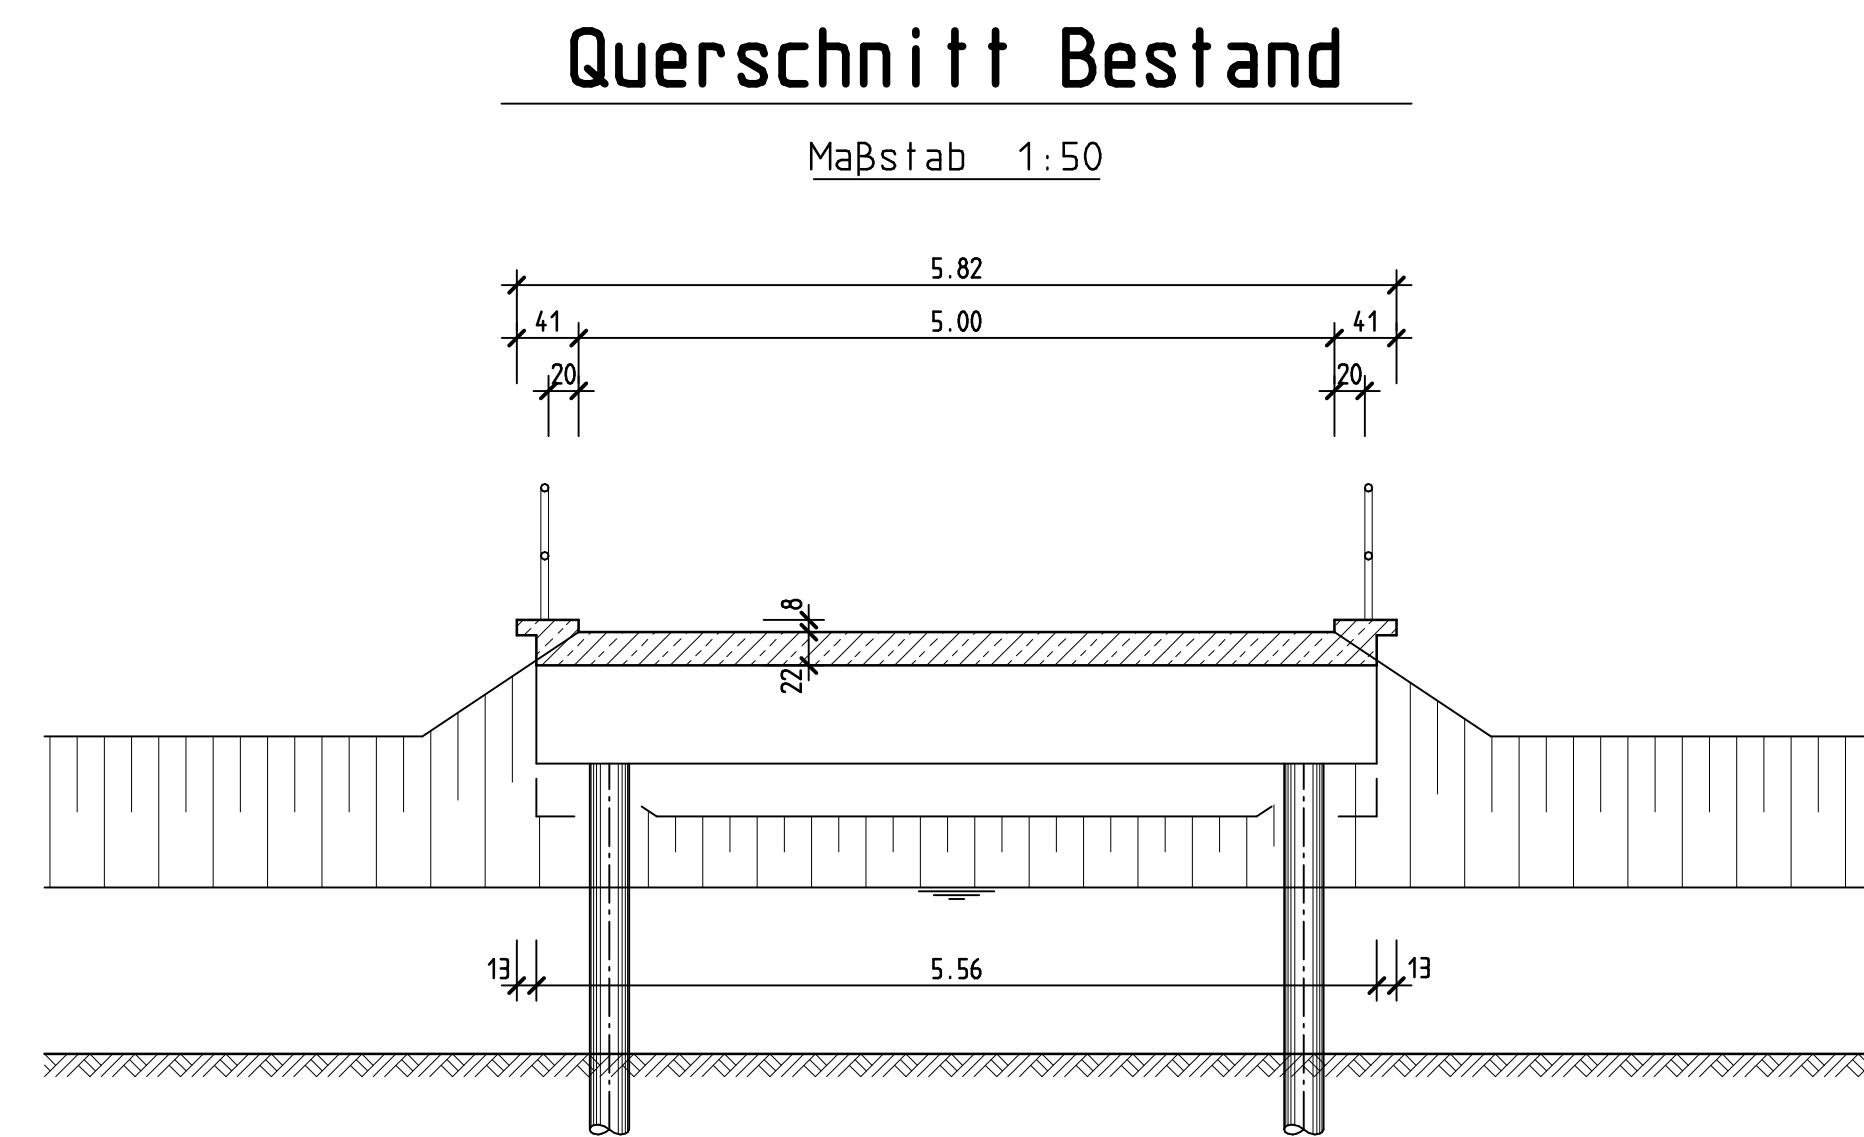

Querschnitt Variante 2

Maßstab 1:50

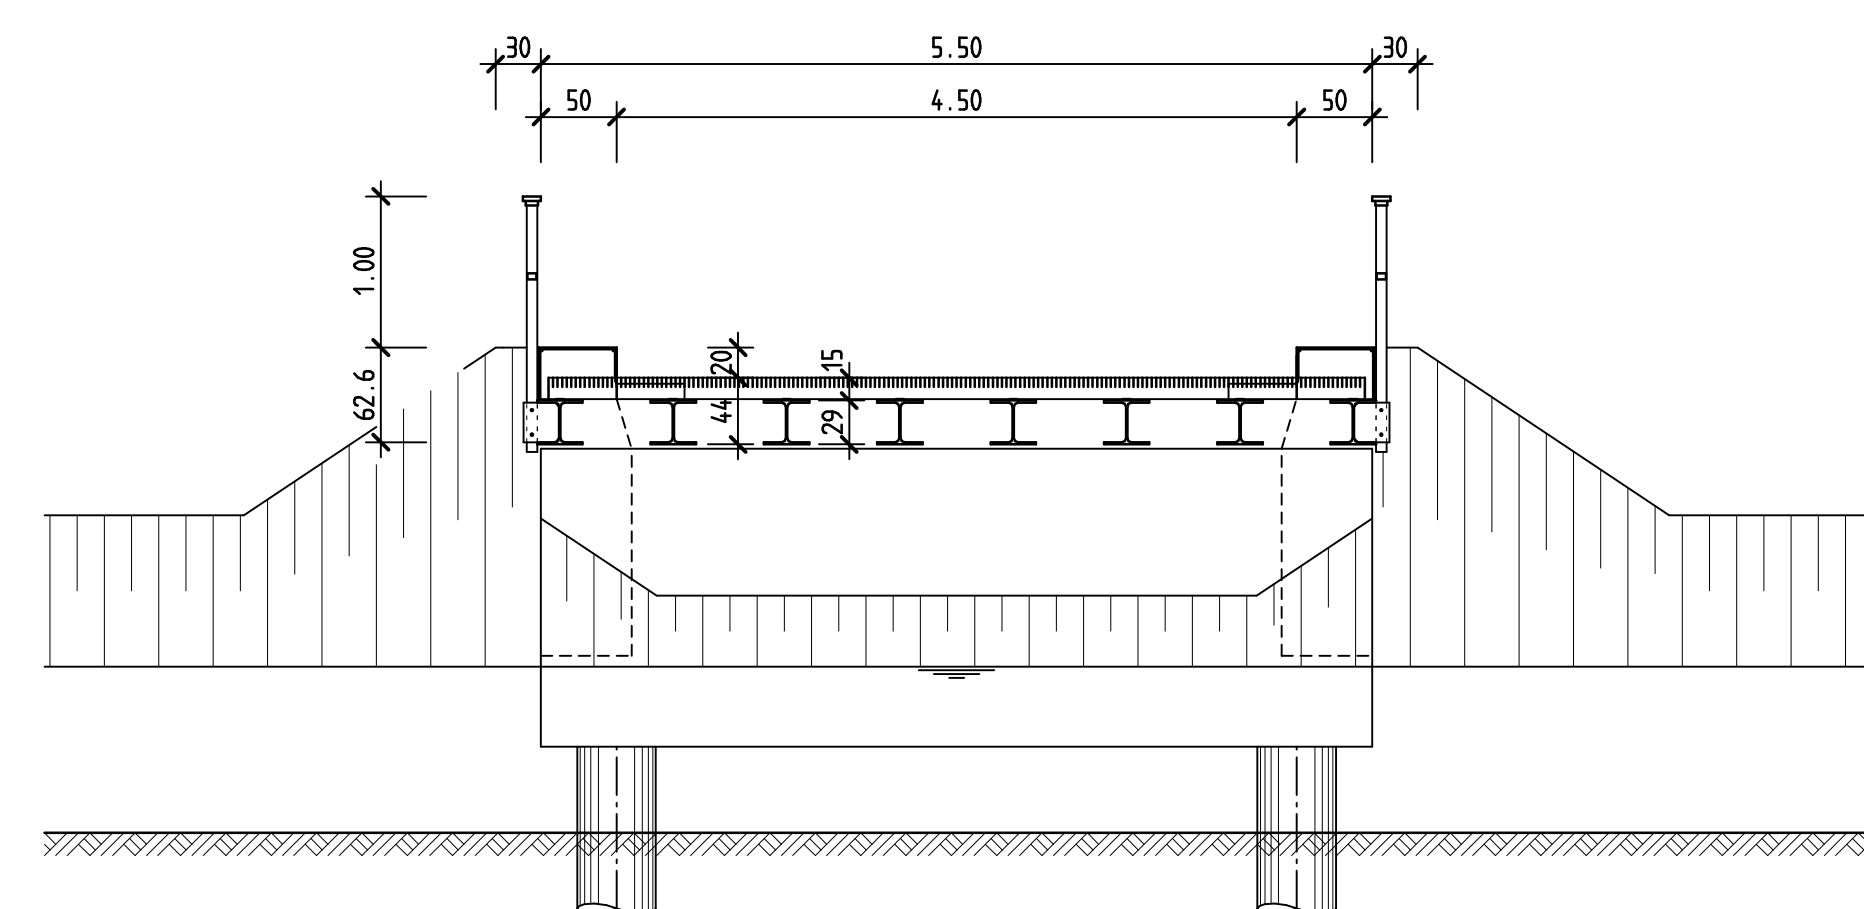

. Ausfertigung
Anlage 9

Auftraggeber : Gemeinde Haseldorf - Der Bürgermeister über Amt Geest und Marsch Südholstein Amtsstraße 12 25436 Moorrege	Unterlage : Vorentwurf Blatt-Nr. : 1
---	--

Plandarstellung : Vorentwurf	
	Bauwerksplan
	Maßstab : s. Zeichn.

Aufgestellt :	Geprüft :
Gesehen :	Genehmigt :