


# Gemeinde Heist - Bebauungsplan Nr. 18

Blatt 2

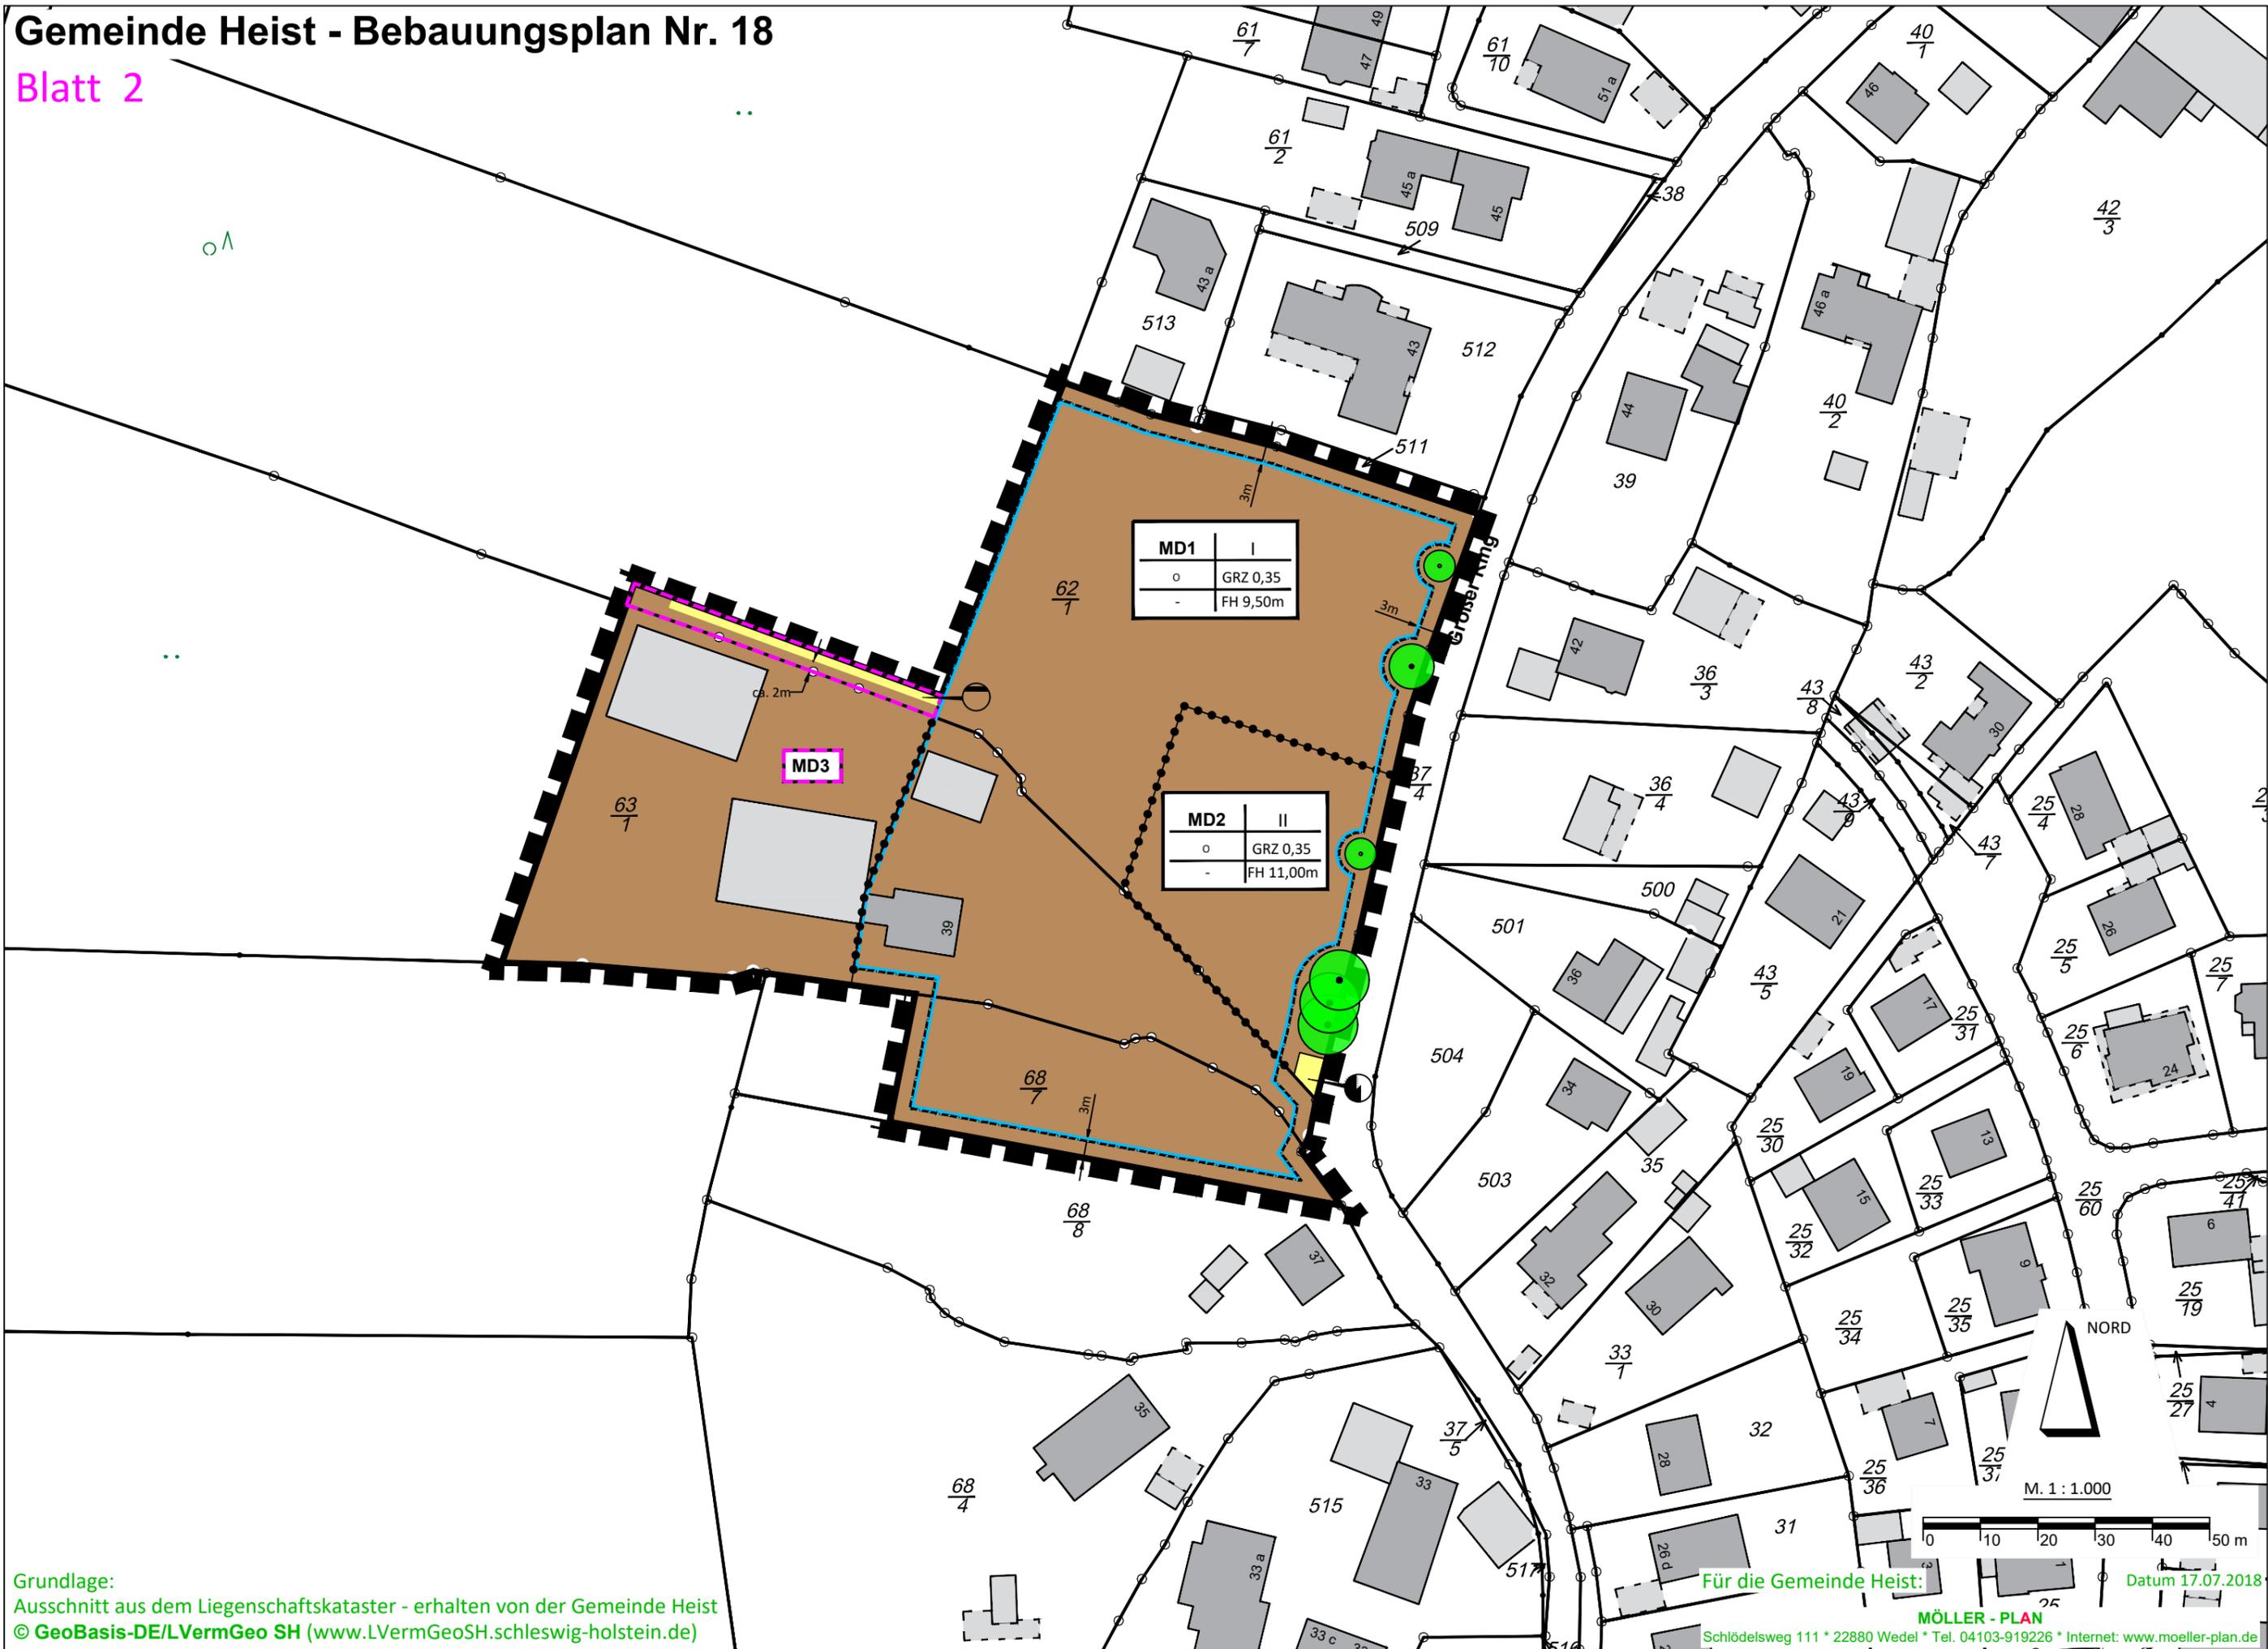

Grundlage:  
Ausschnitt aus dem Liegenschaftskataster - erhalten von der Gemeinde Heist  
© GeoBasis-DE/LVermGeo SH (www.LVermGeoSH.schleswig-holstein.de)

Für die Gemeinde Heist:  
MÖLLER - PLAN  
Schlödelweg 111 \* 22880 Wedel \* Tel. 04103-919226 \* Internet: www.moeller-plan.de  
Datum 17.07.2018  
M. 1 : 1.000  
0 10 20 30 40 50 m