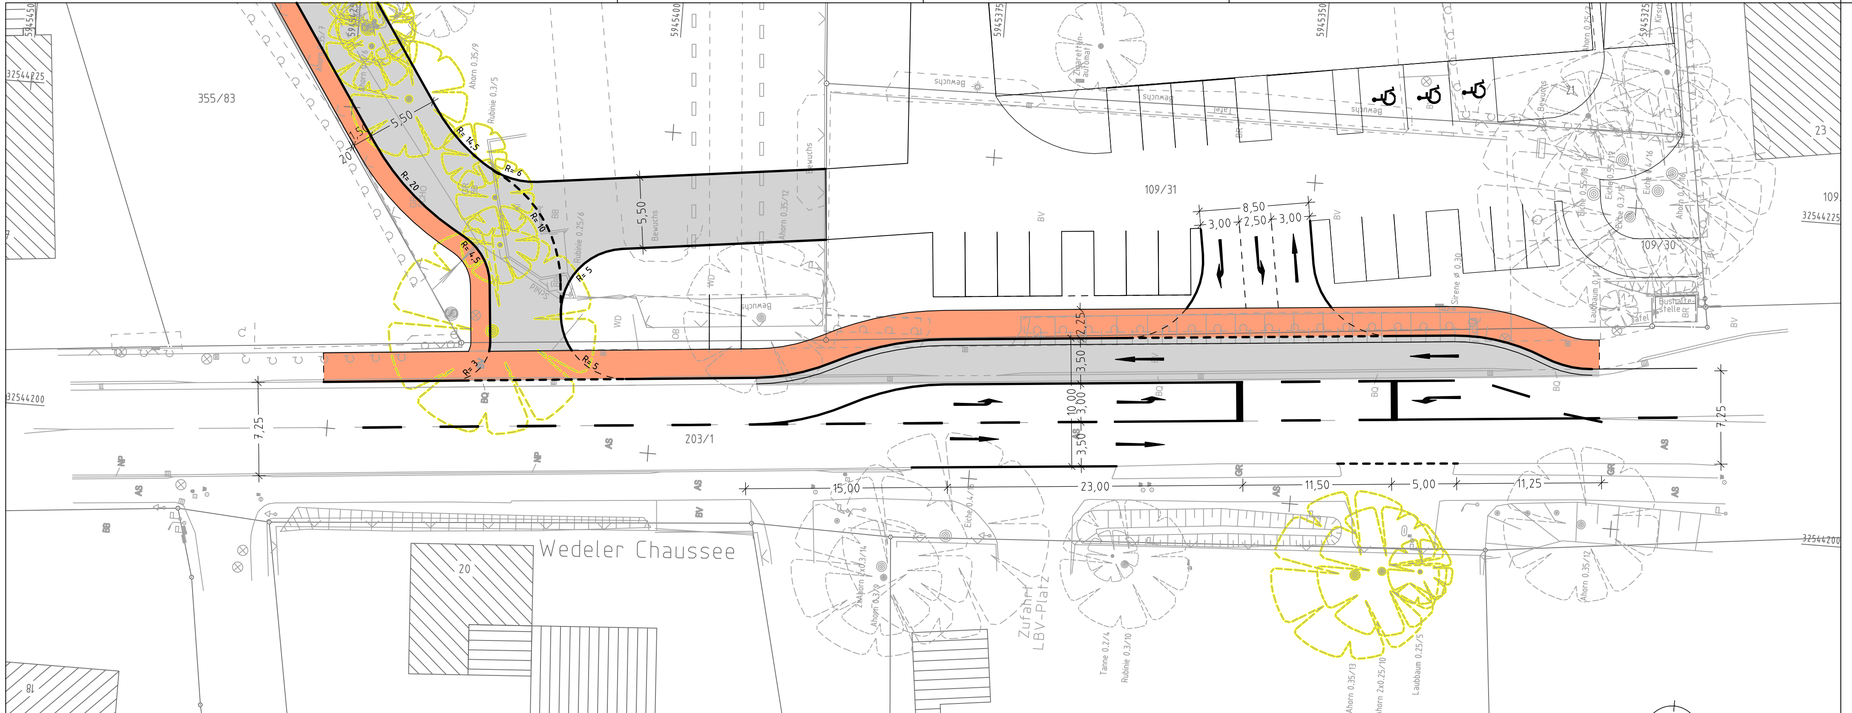

Grundplan hergestellt:		Ergänzungen:
Dipl.-Ing. Martin Felshart Öffentlich bestellter Vermessungsingenieur Heinrich-Schröder-Str. 6 25436 Uetersen Tel. : 04122 / 9573-3 Fax : 04122 / 957333	Aufnahme: 31.01.2018 -UTM- Feldvergleich: Kataster:	

Datum	Änderung	Name

Gemeinde Heist

Erschließung B-Plan Nr. 19
Wedeler Chaussee

Straßenbaulageplan

Ingenieurbüro
LENK + RAUCHFUß GmbH
Beratende Ingenieure VBI
25462 Rellingen, Hauptstraße 70 - Postfach 1245
Telefon (04101) 2100-0 - Telefax (04101) 25091
E-Mail: buero@lenk-rauchfuss.de
Wasser - Abwasser - Kanalkataster - Straßenbau - Sportanlagen

Planbearbeitung:
Rellingen, den

Bearbeitet:	Gezeichnet:	Geprüft:
Ahrens	Hoppert	Ahrens

Maßstab:	Entwurfsplanung	Anlage:
1:250	Zeichnungsnummer: HEI1802.04	Blatt: 1

Aufgestellt: Heist, den

VORABZUG v. 23.08.2018

0 5 10 15 m

Blattgröße: 78,0 cm x 29,7 cm

Datei: E:\0091 02-LBL-PL1 - 03-LBL - Plotterentreitung.Sdt