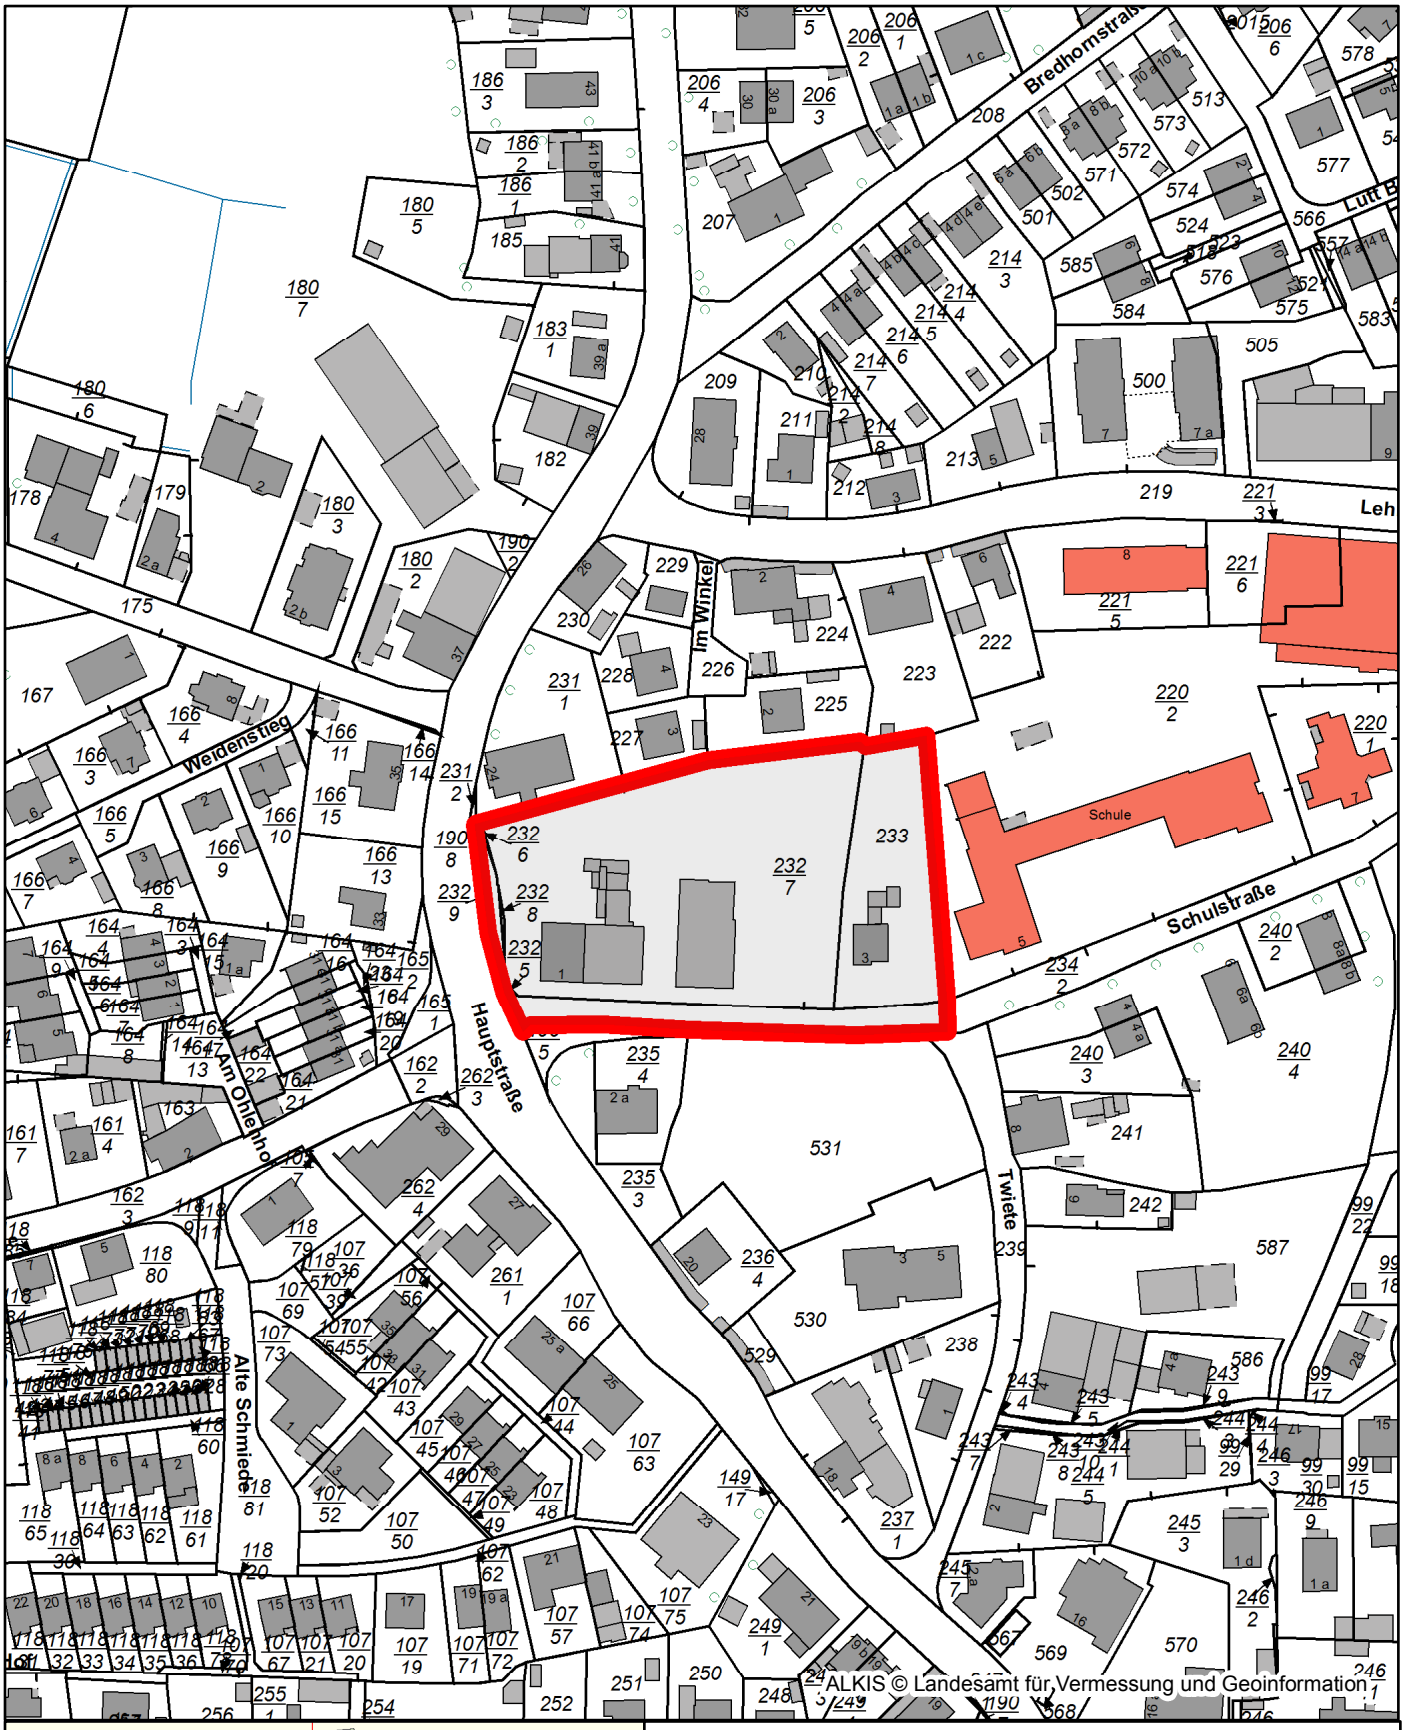

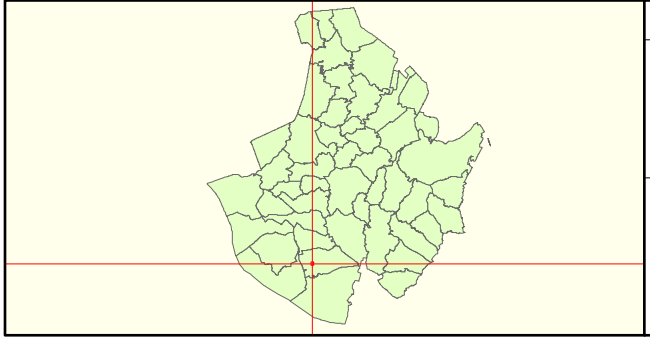

möglicher Plangeltungsbereich

Erstellt für Maßstab 1:2.000

0 100 m

N

Ersteller

Erstellungsdatum 06.09.2018

Amt Geest und Marsch Südholstein
Amtsstraße 12
25436 Moorrege

nicht amtlicher Kartenauszug

REHDER
WOHNUNGSBAU GMBH

Rehder Wohnungsbau GmbH · Industriestraße 27 a · 22880 Wedel

Gemeinde Holm
/Amt Geest und Marsch Südholstein
Herr Götze
Amtsstraße 12
25436 Moorrege

Industriestraße 27 a
22880 Wedel
Telefon 041 03 - 91 51-0
Telefax 041 03 - 91 51 51
info@rehder-wohnungsbau.de
www.rehder-wohnungsbau.de

Wedel, 09. Februar 2018 JR/Rog

Antrag auf Einleitung eines B-Plan Verfahrens

Sehr geehrte Damen und Herren,

hiermit beantragen wie die Einleitung eines B-Plan Verfahrens für das Grundstück Schulstraße 1 in Holm.

Das B-Plan Verfahren ist erforderlich, da neben einer Doppel / Einzelhausbebauung auch Geschoßwohnungsbau in Anlehnung an die umliegende Bebauung geplant ist.

Die Giebelansicht des vorhandenen Wohngebäudes soll dabei erhalten werden.

Mit freundlichen Grüßen
Rehder Wohnungsbau GmbH

Joachim Rehder

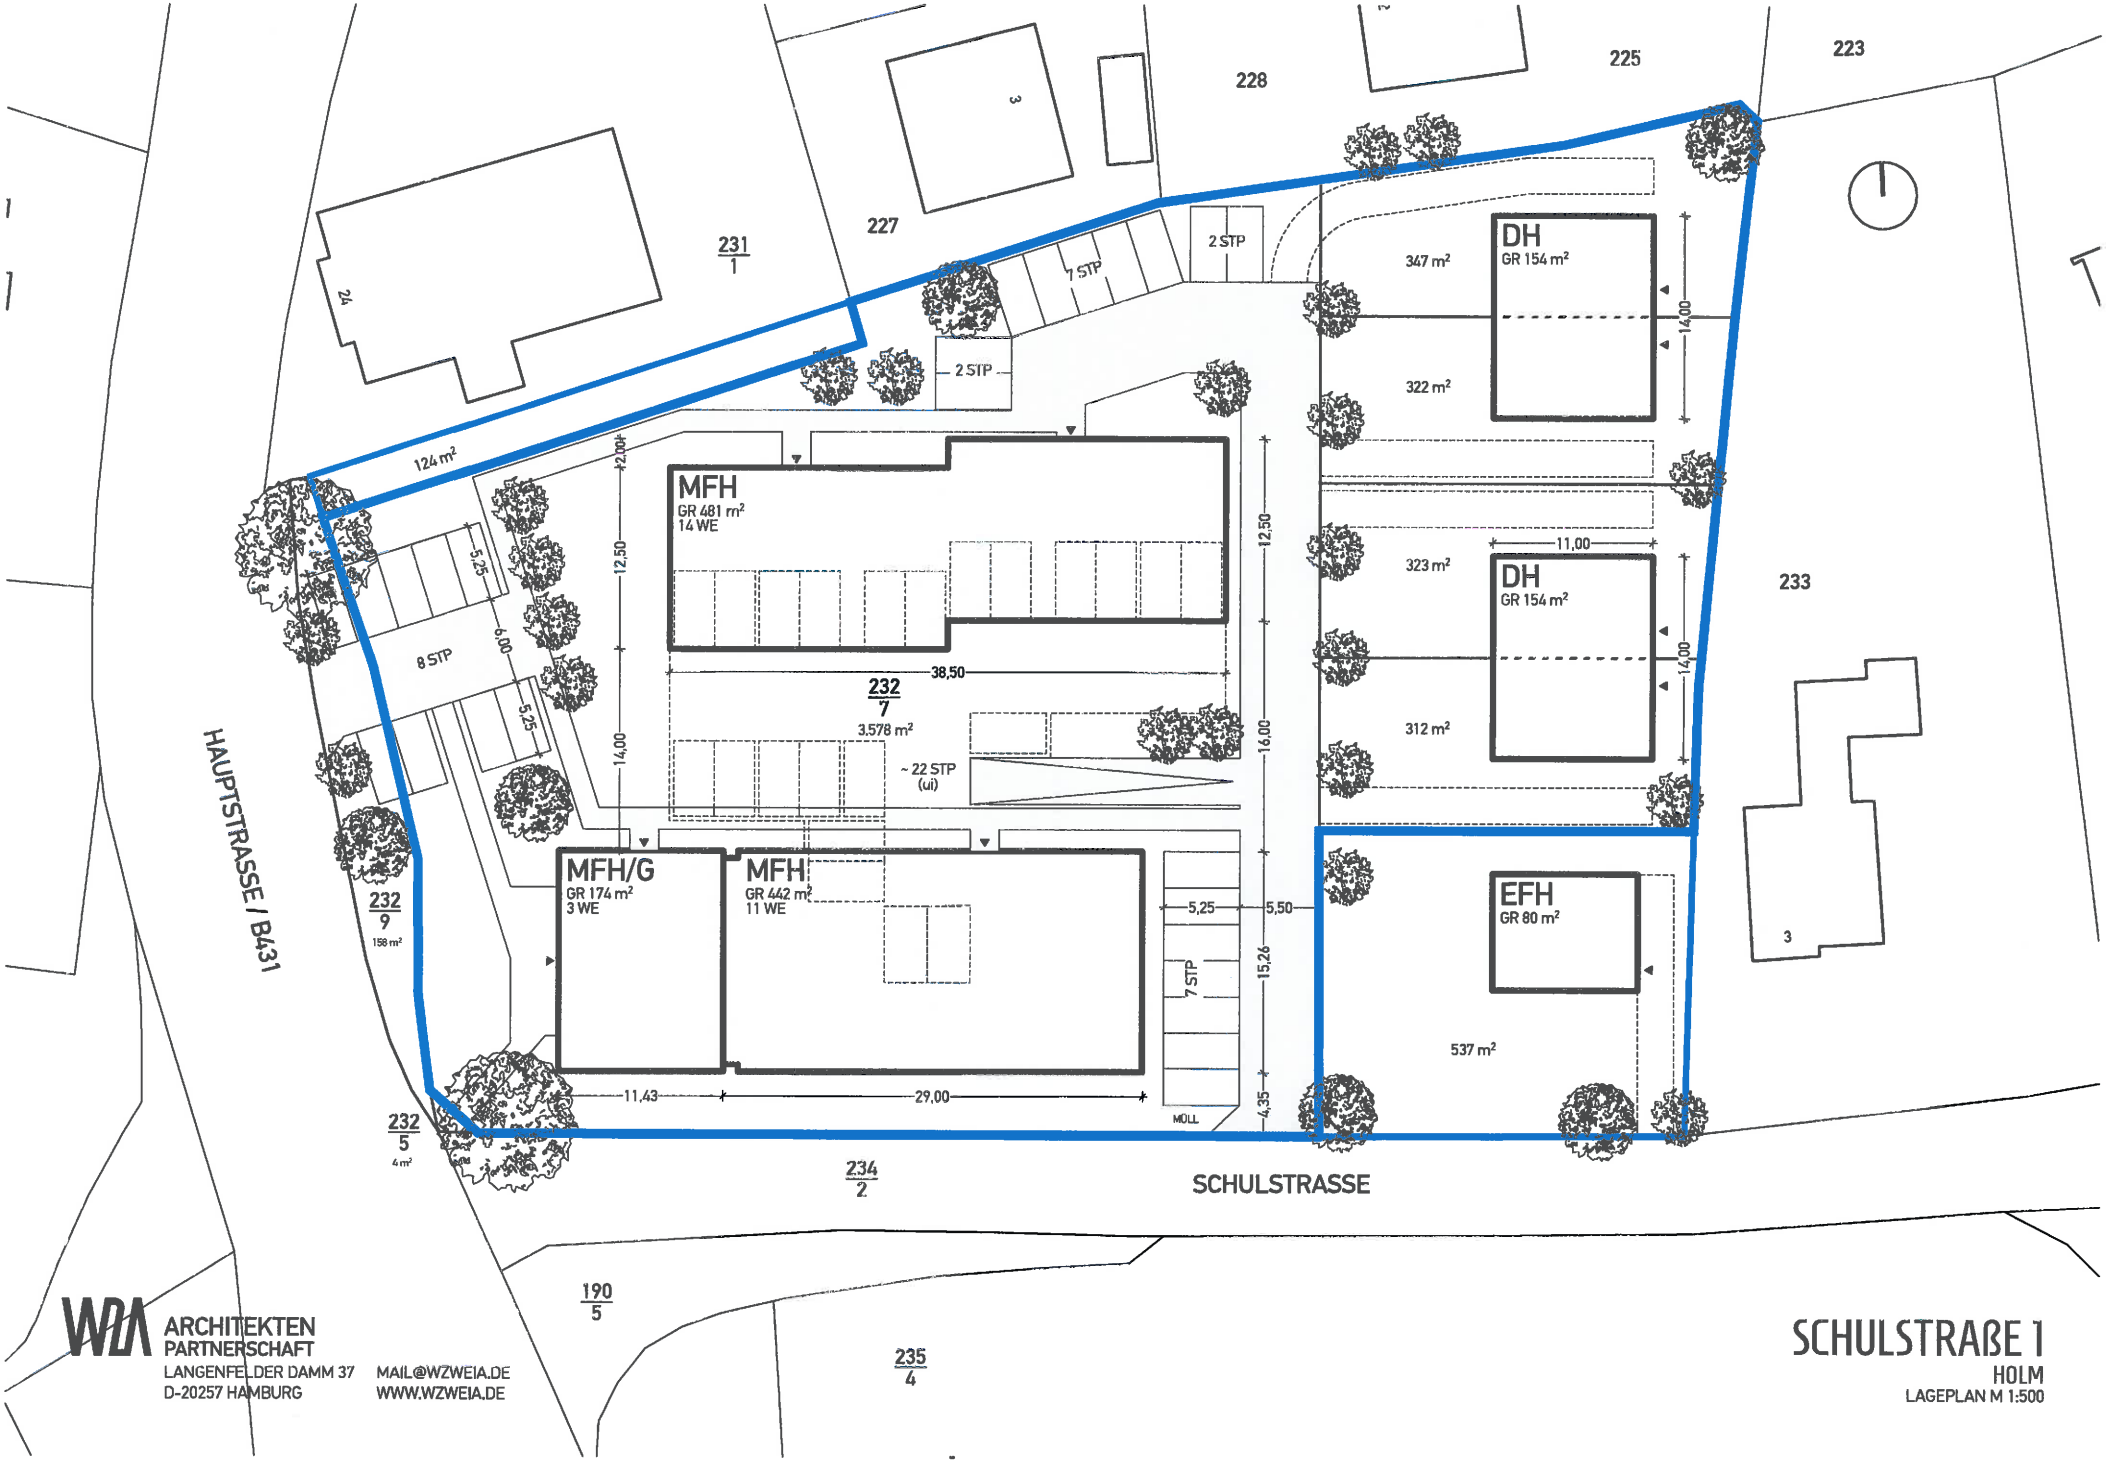

WZA ARCHITEKTEN PARTNERSCHAFT
LANGENFELDER DAMM 37
D-20257 HAMBURG
MAIL@WZWEIA.DE
WWW.WZWEIA.DE

SCHULSTRAßE 1

HOLM

LAGEPLAN M 1:500

WZA ARCHITEKTEN PARTNERSCHAFT
LANGENFELDER DAMM 37 MAIL@WZWEIA.DE
D-20257 HAMBURG WWW.WZWEIA.DE

SCHULSTRAßE 1

HOLM

PERSPEKTIVE