


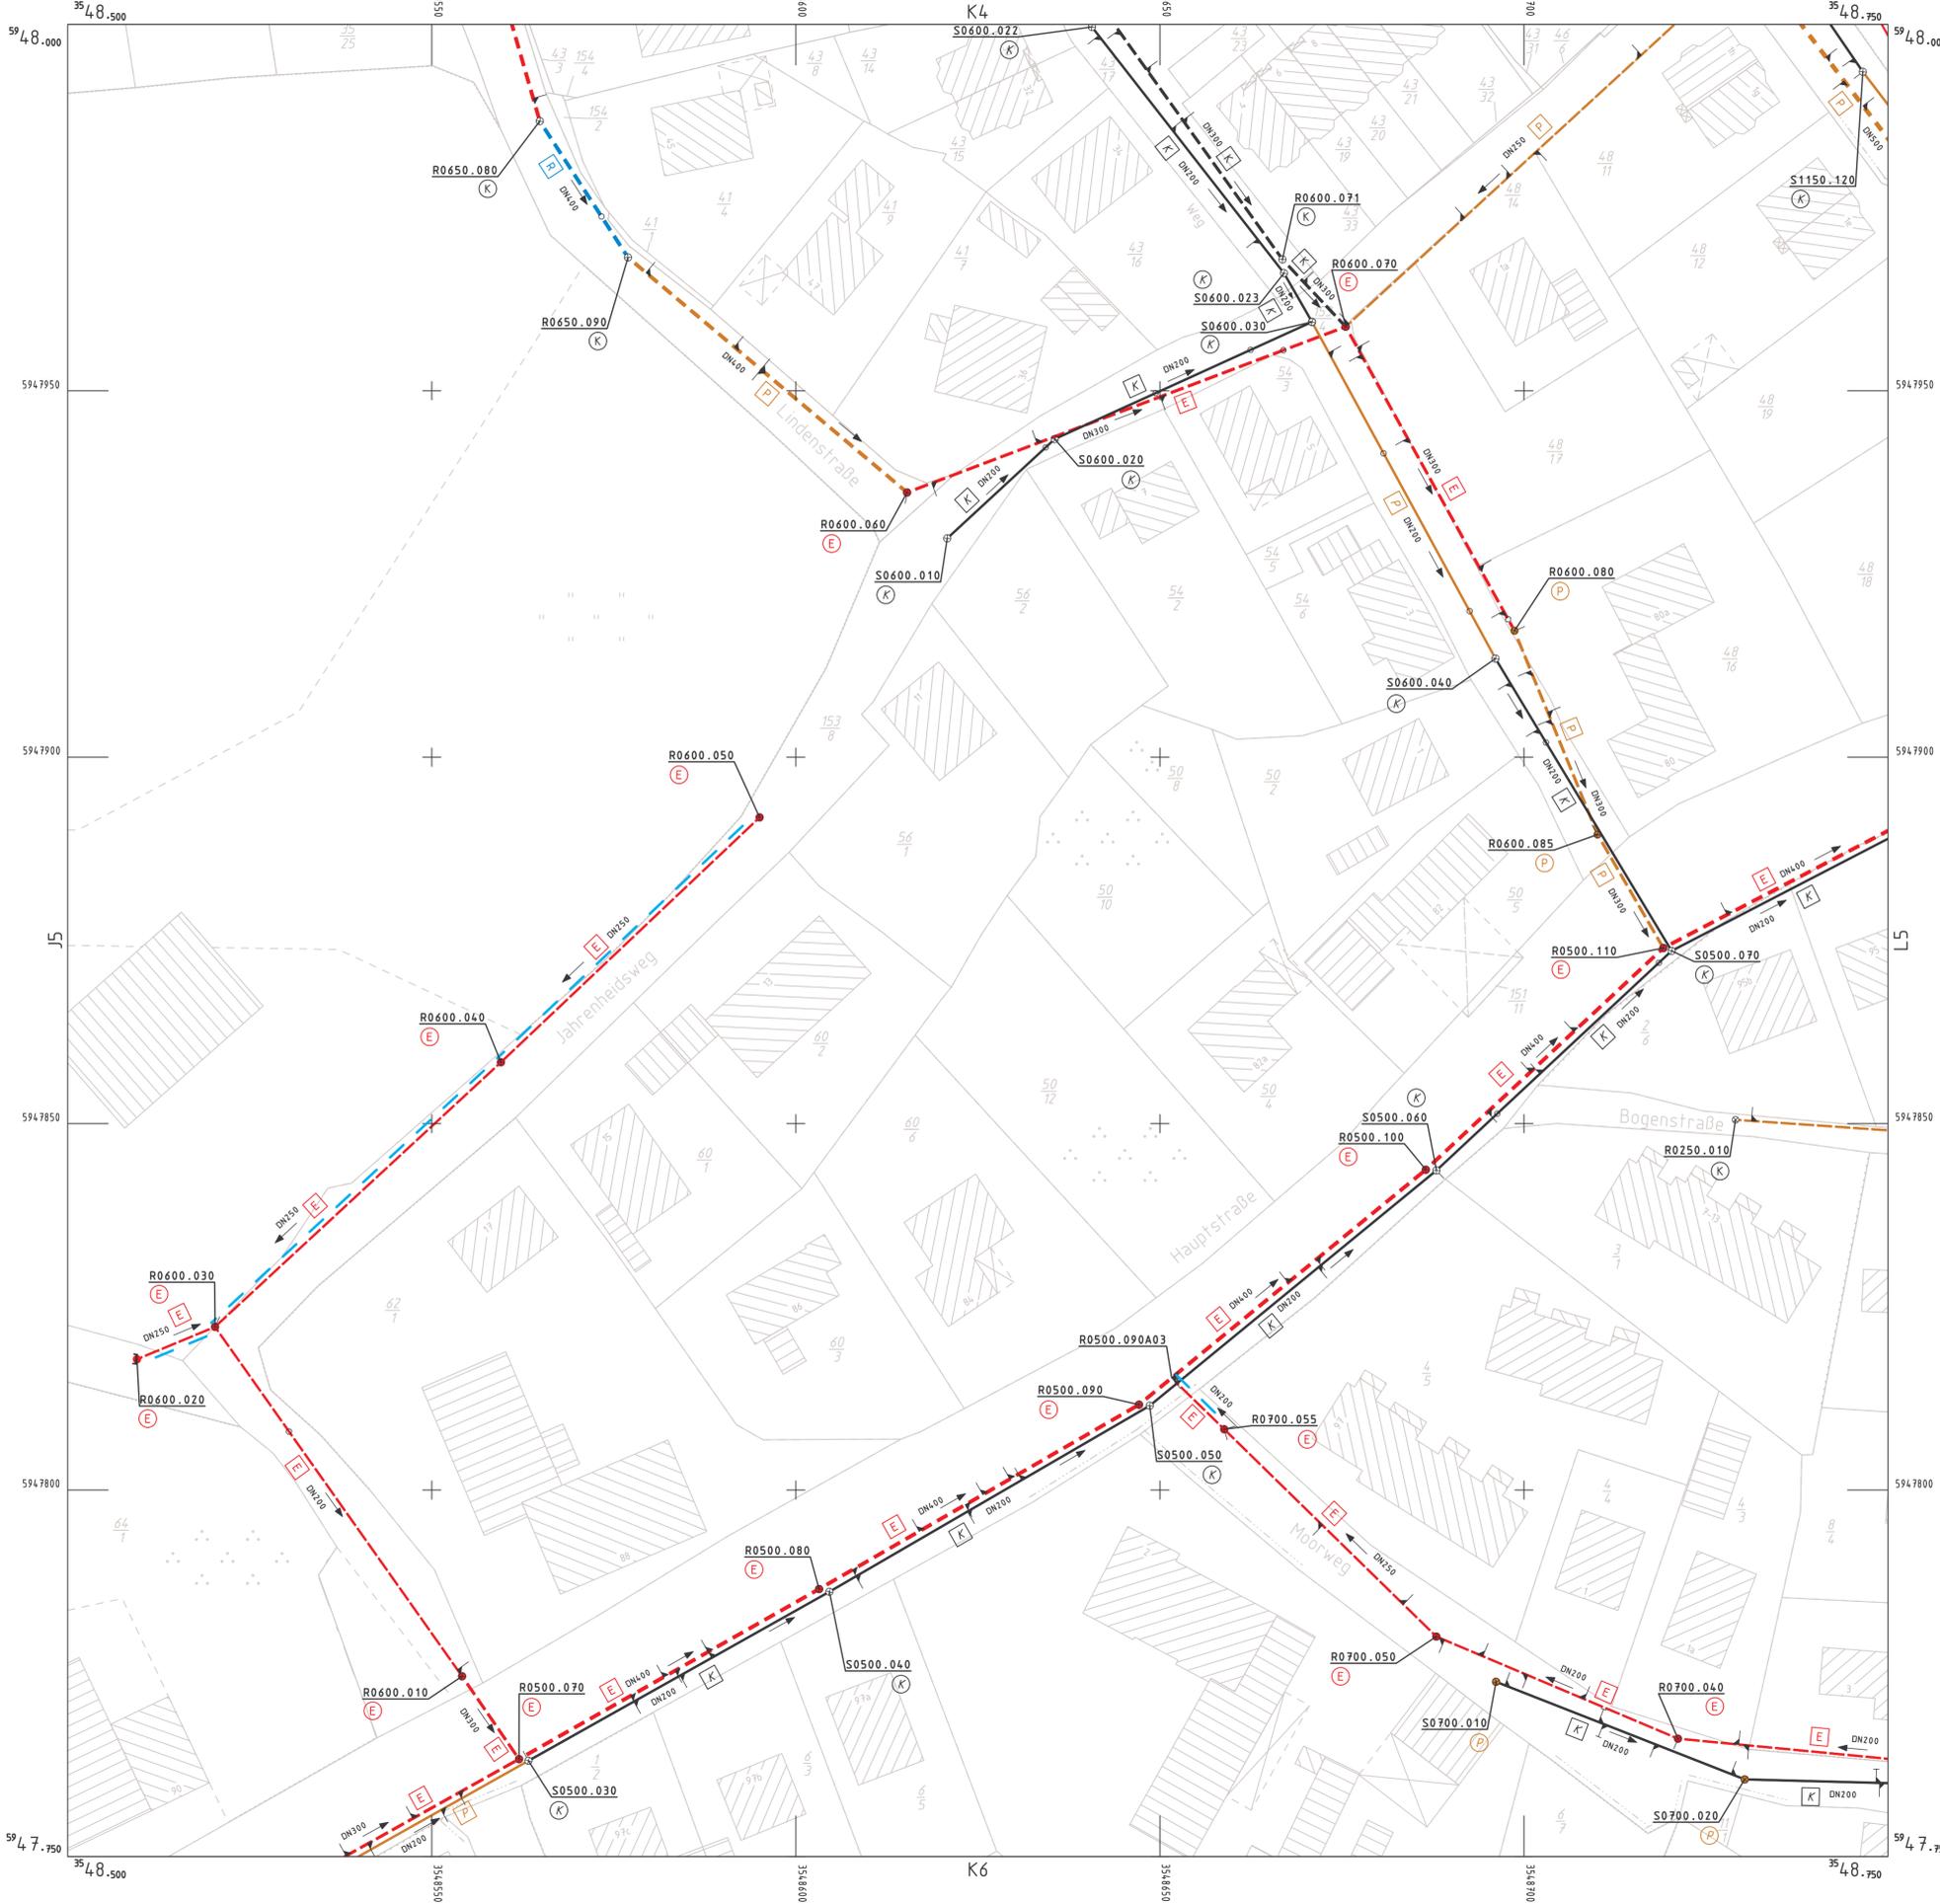

# Gemeinde Appen


**E E** Dipl.-Ingenieur Gunter Felshart  
 Öffentlich bestellter Vermessungsingenieur  
 25436 Tornesch, Uetersener Str.59  
 Tel.04122/9573-0 Fax.04122/957333  
 Aufnahme: 1994 - 1999  
 Feldvergleich:  
 Kataster:



### Zeichenerklärung

- R4850.001** Schachtbezeichnung  
 Nennweite  
 Abwasserzweckverband-Leitung Schmutzwasser  
 Druckleitung Schmutzwasser o. Regenwasser  
 Freigefälleleitung Schmutzwasser mit Fließrichtung  
 nicht untersuchter Leitungsabschnitt Schmutzwasser  
 Freigefälleleitung Regenwasser mit Fließrichtung  
 nicht untersuchter Leitungsabschnitt Regenwasser
- Schacht  
 Schacht mit Sandfang  
 verdeckter Schacht  
 Pumpstation  
 Regenwasser-Ein-/Auslauf  
 Anschluß  
 Abzweiger/Stutzen Kämpfer  
 Abzweiger/Stutzen Scheitel
- Schmutzwasser**  
 Erneuerung Haltung / Schacht  
 Renovation Haltung / Schacht  
 Reparatur Haltung / Schacht  
 Inspektion Haltung / Schacht  
 keine Maßnahme Haltung / Schacht  
 Aufgabe Haltung / Schacht  
 Zustand unbekannt Haltung / Schacht
- Regenwasser**  
 Erneuerung Haltung / Schacht  
 Renovation Haltung / Schacht  
 Reparatur Haltung / Schacht  
 Inspektion Haltung / Schacht  
 keine Maßnahme Haltung / Schacht  
 Aufgabe Haltung / Schacht  
 Zustand unbekannt Haltung / Schacht
- / verschlossen  
 / verschlossen

Übersichtskarte über die Blatteinteilung

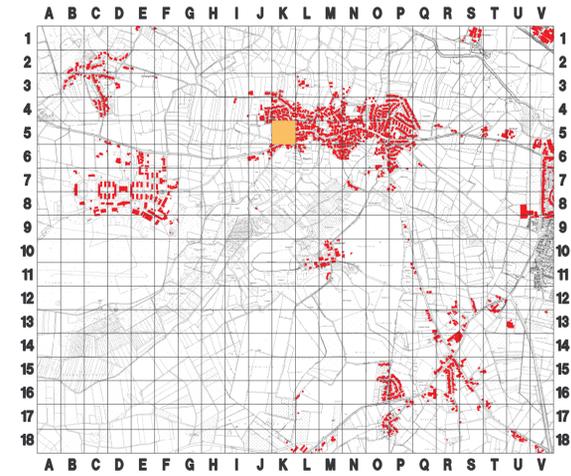

Datum	Änderung	Name

### Gemeinde Appen

Kanalkataster der Gemeinde Appen

SANIERUNGSPLAN-Haupthaltungen

**L+R** Ingenieurbüro  
**LENK + RAUCHFUß GmbH**  
 Beratende Ingenieure VBI  
 25462 Rellingen, Bergstraße 3 - Postfach 1245  
 Telefon: (04101) 2100-0 - Telefax: (04101) 25091  
 E-Mail: buero@lenk-rauchfuss.de

Planbearbeitung:  
 Rellingen, den 14.12.2004

Bearbeitet: Gezeichnet: Geprüft:  
 Rauchfuß, jr. Platter Rauchfuß, jr.

Maßstab: 1 : 500  
 Zeichnungsnummer: 436.K05-San  
 Anlage: 5.3.1  
 Blatt: K05  
 Datei: K05-N-BL.PLT  
 Blattgröße: 76.5 x 59.4 cm