


# Gemeinde Heist - Am Friedhof - Bebauungsplan Nr. 20 - Erschließungskonzept - Variante B

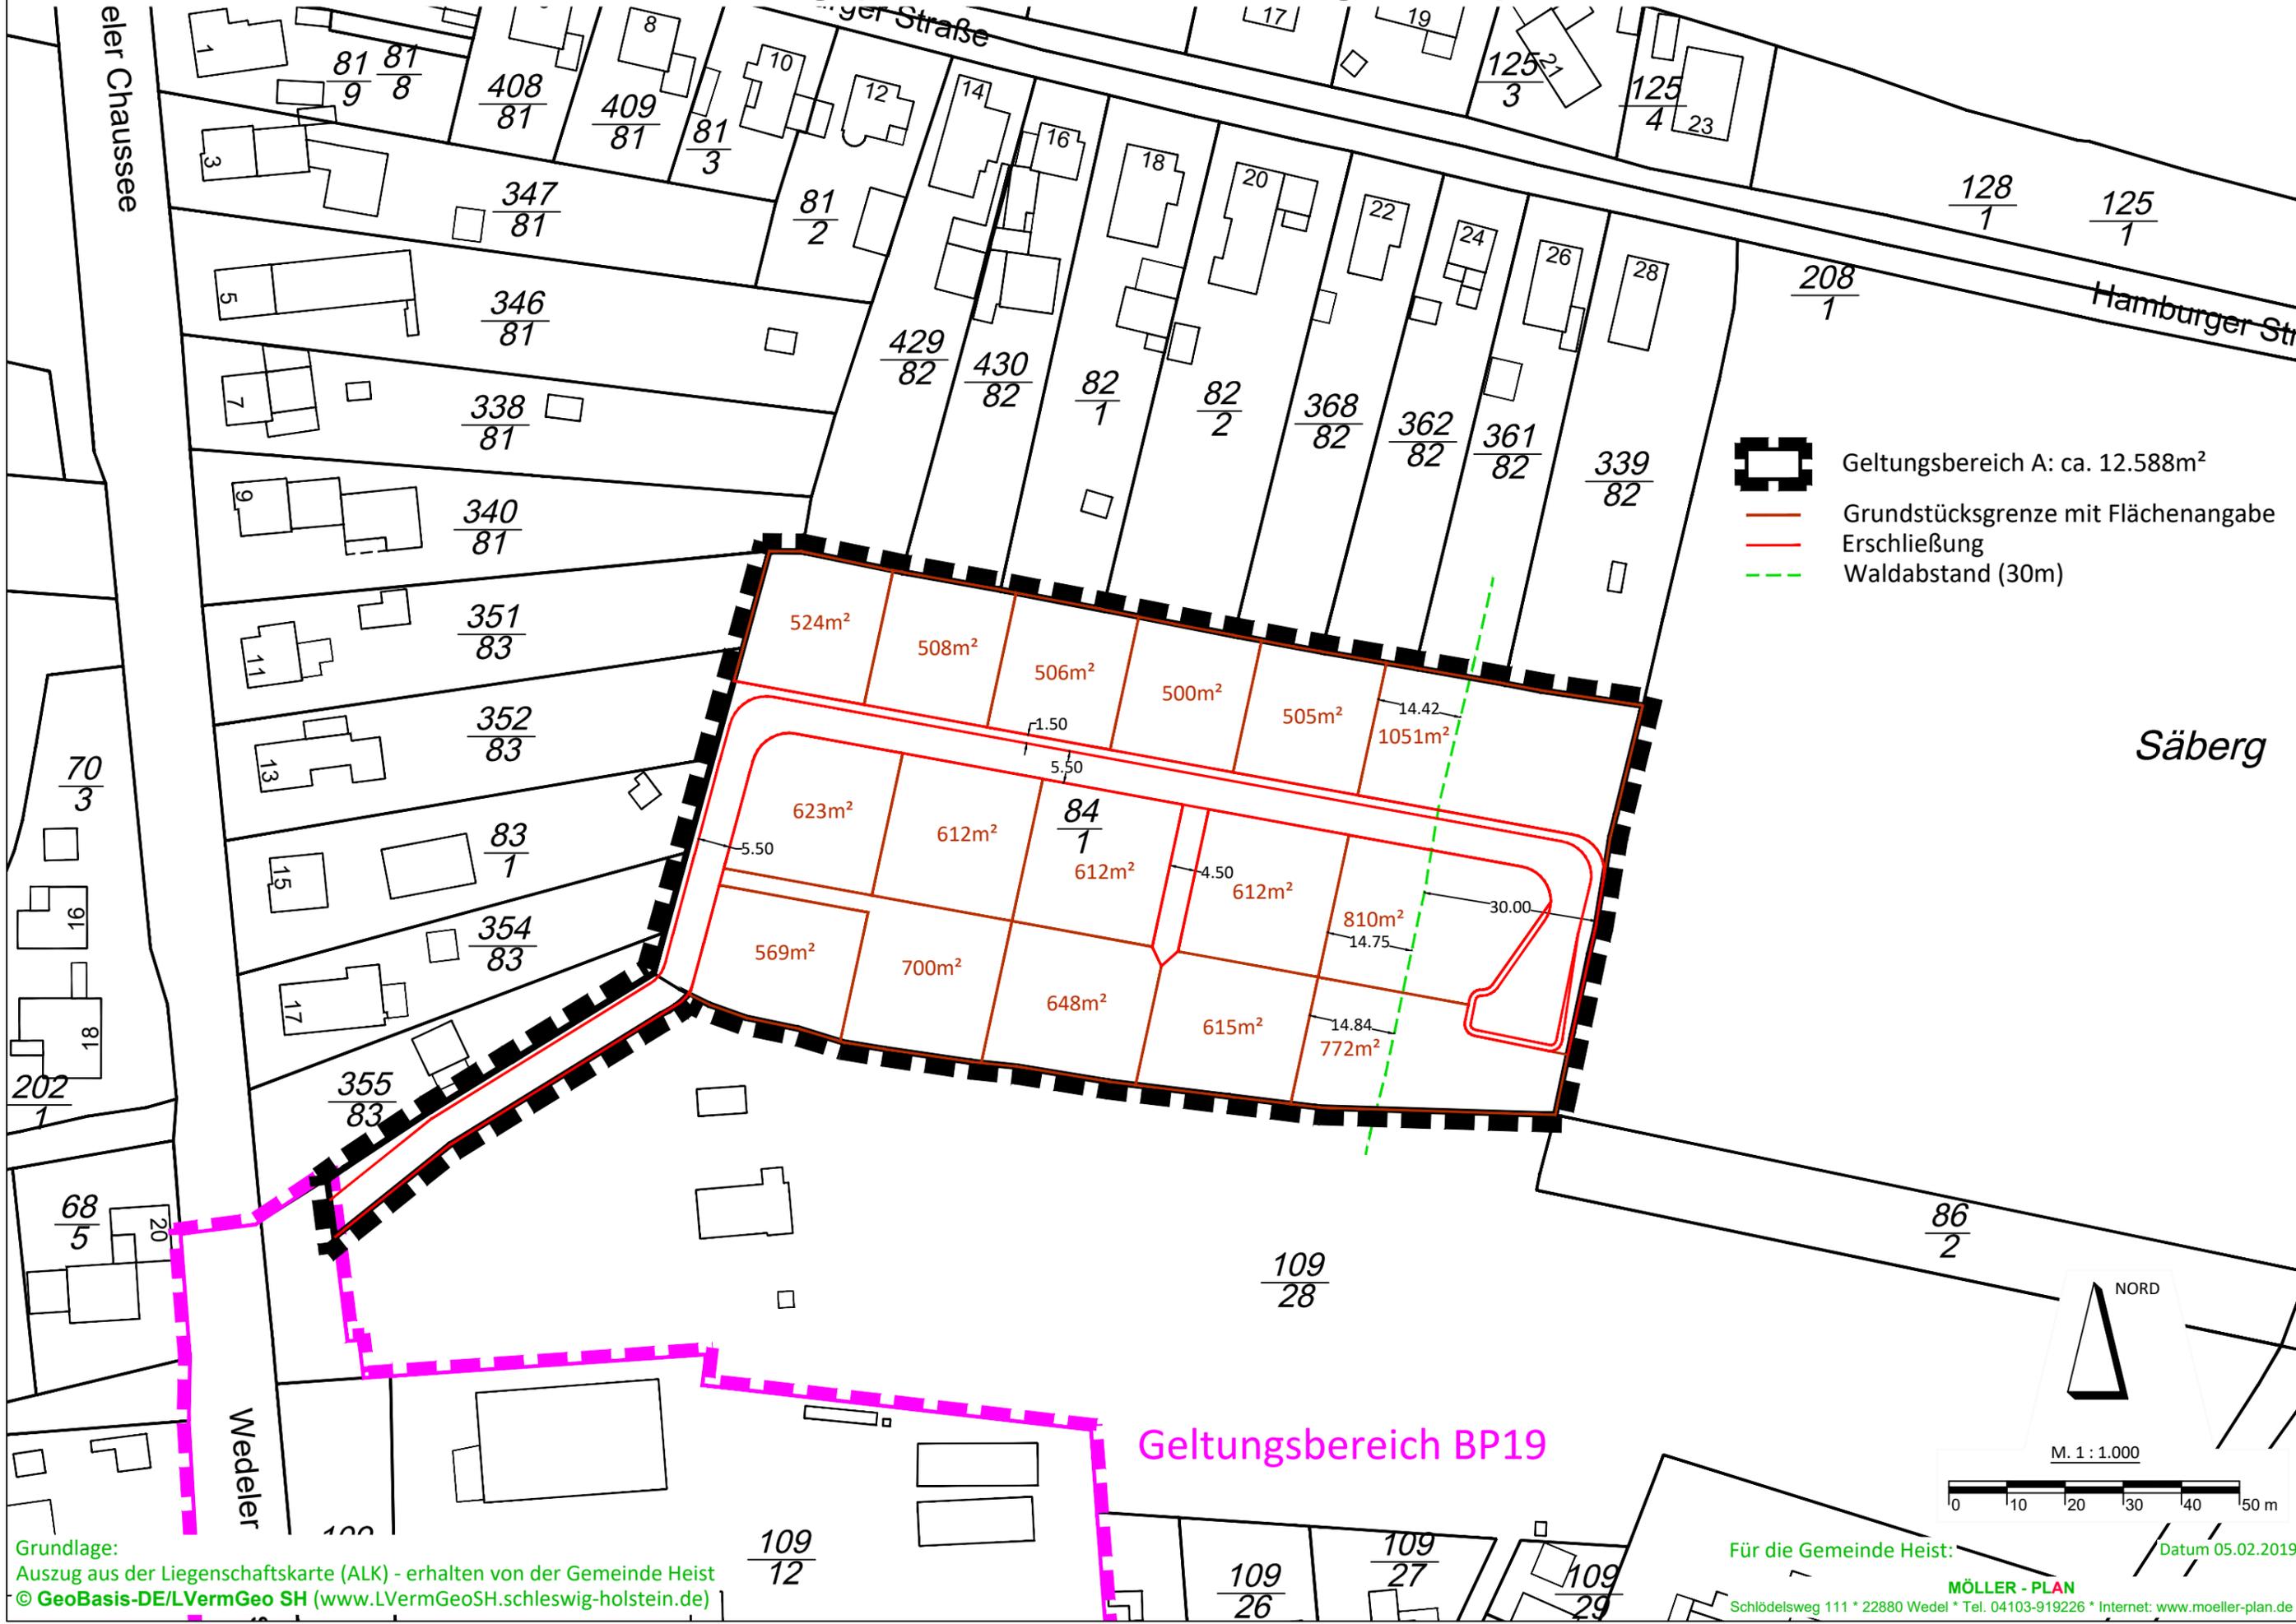

Grundlage:  
 Auszug aus der Liegenschaftskarte (ALK) - erhalten von der Gemeinde Heist  
 © GeoBasis-DE/LVermGeo SH (www.LVermGeoSH.schleswig-holstein.de)

Für die Gemeinde Heist:  
 MÖLLER - PLAN  
 Schlödelsweg 111 \* 22880 Wedel \* Tel. 04103-919226 \* Internet: www.moeller-plan.de  
 Datum 05.02.2019